WC Gruppe 1, R-004

Ansicht 5

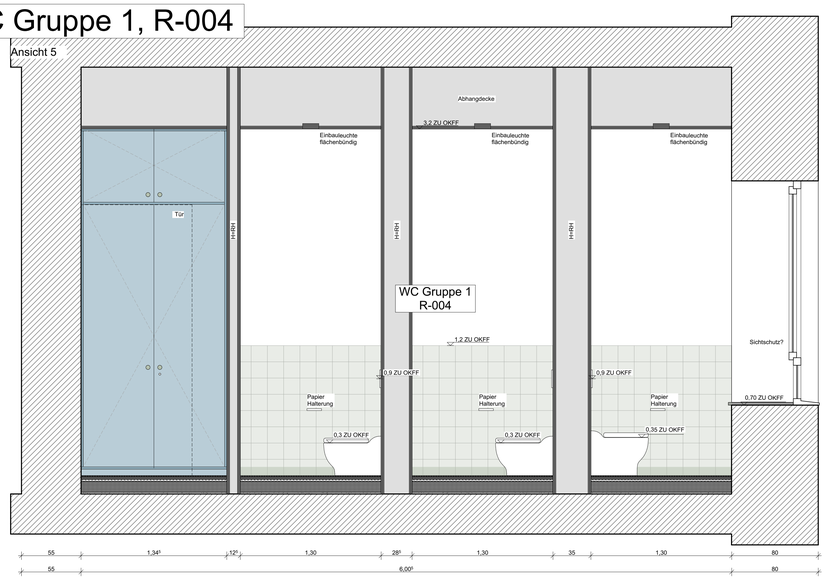

Deckenuntersicht

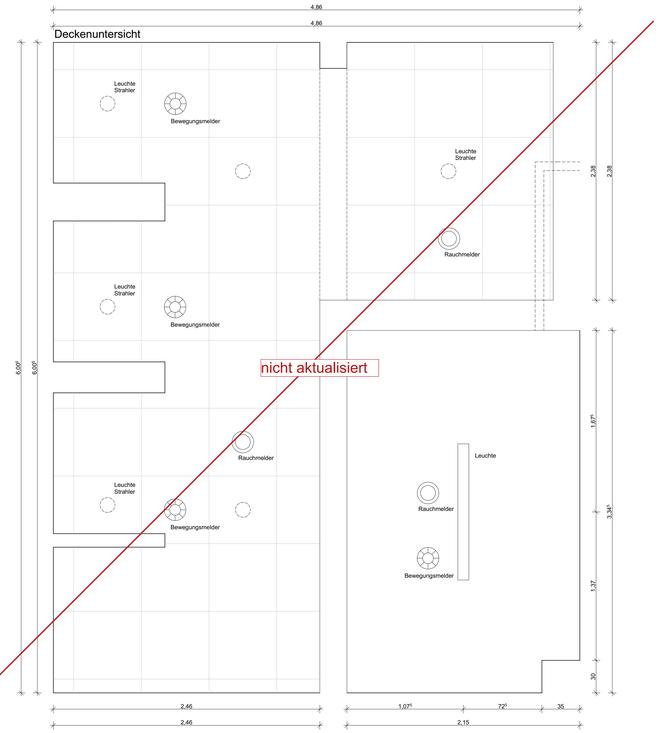

Ansicht 1

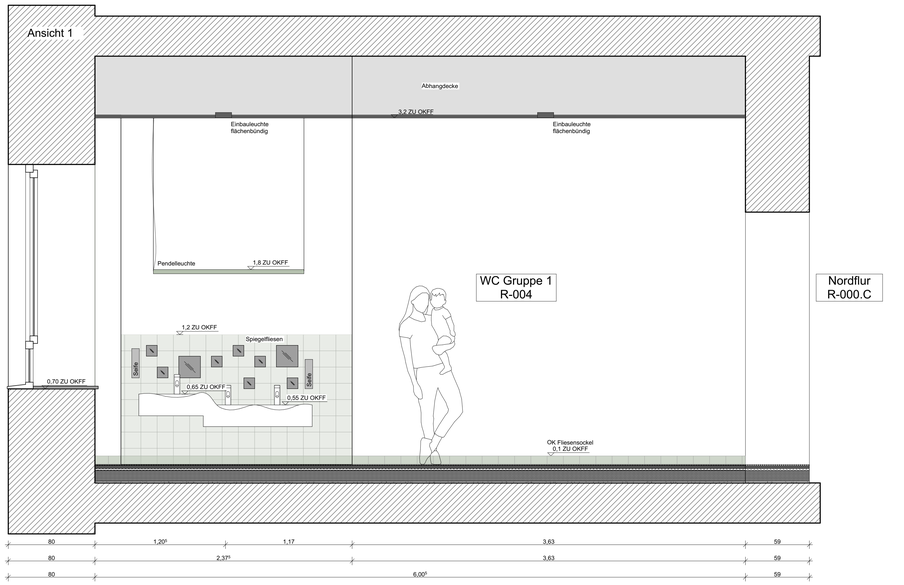

Ansicht 4

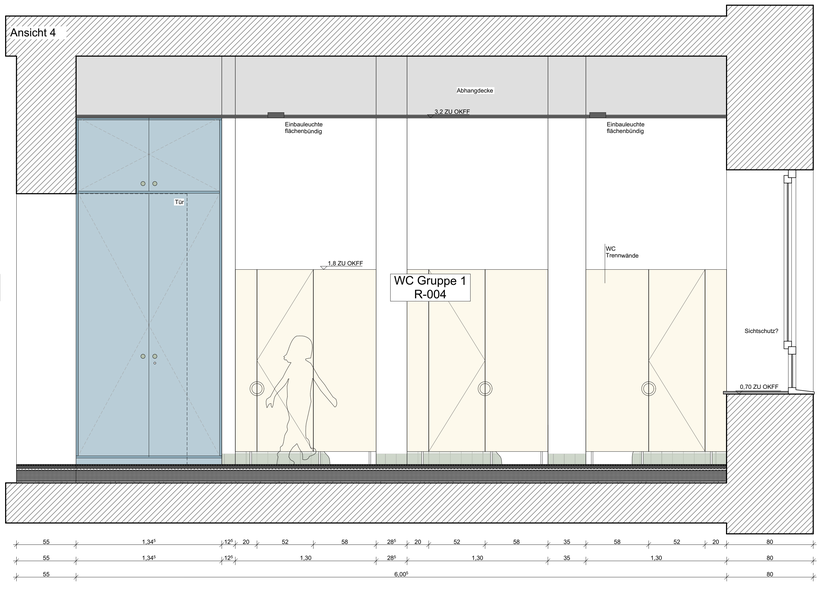

Ansicht 6

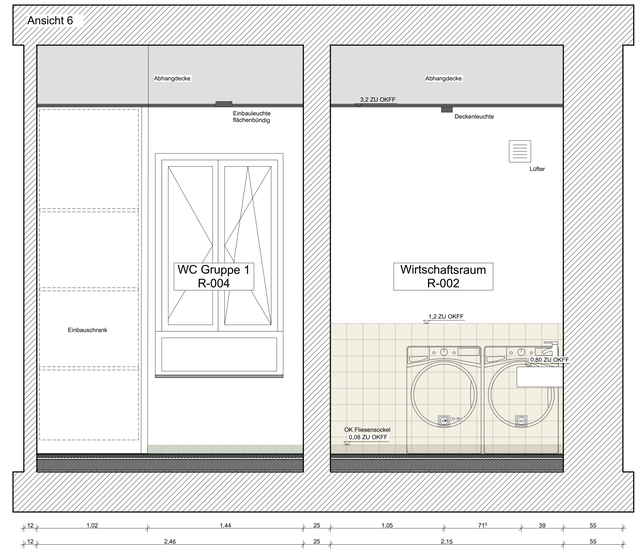

Ansicht 3

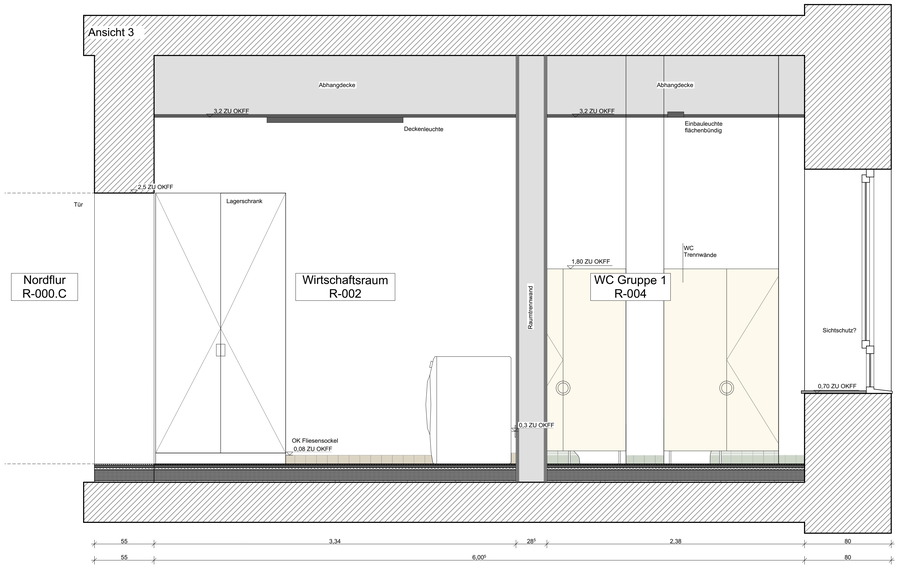

Grundriss

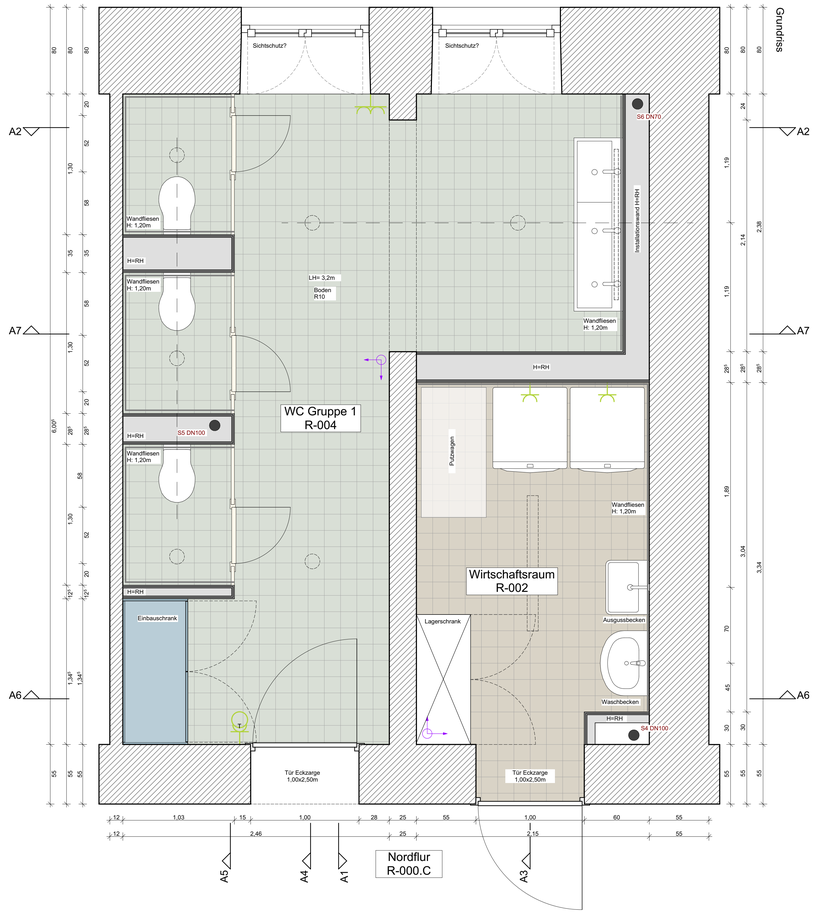

Ansicht 7

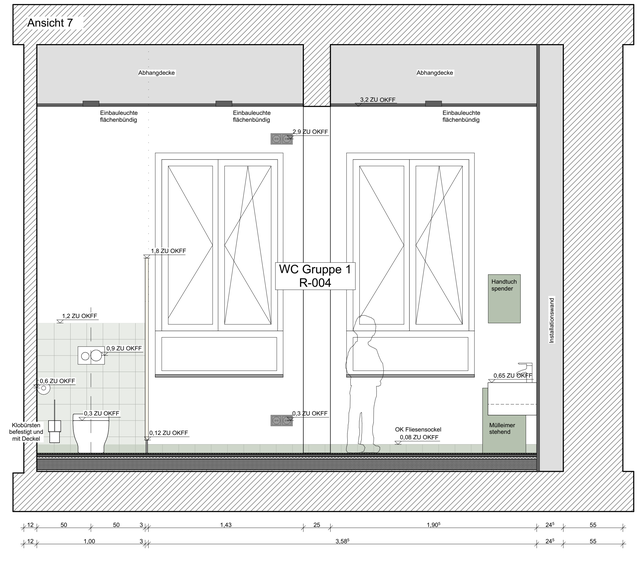

Bauherr:in
Stadt Hagen
Berliner Platz 22
58089 Hagen

Architekt:in
raumwerk.architekten
Oder-Alge-Str. 113 K1
58095 Hagen
Telefon 02331 / 904222 - 0

Projekt
469_Hagen
Penzelstraße 8
58095 Hagen

Projektnummer
469

Zeichnung
R-002/004 gesamt 1

Datum:
07.08.2026
Maßstab:
1:20 (DIN A3)
Gezeichnet:
eh

Plannummer
6.406B