Schnitt A-A

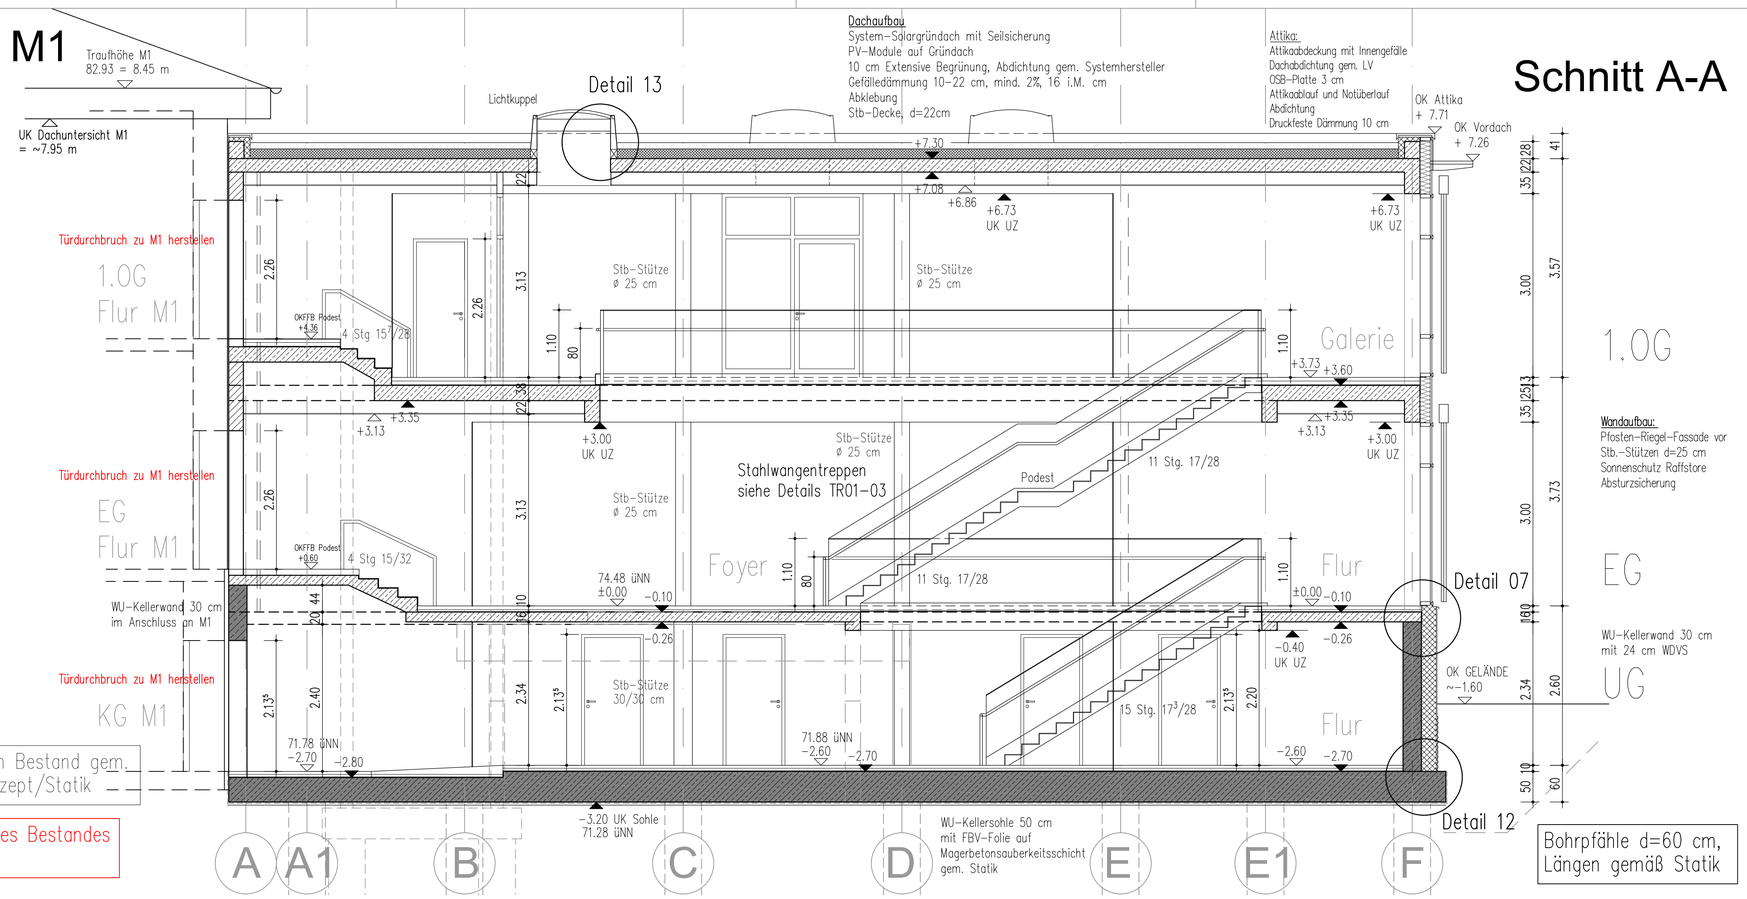

Schnitt B-B

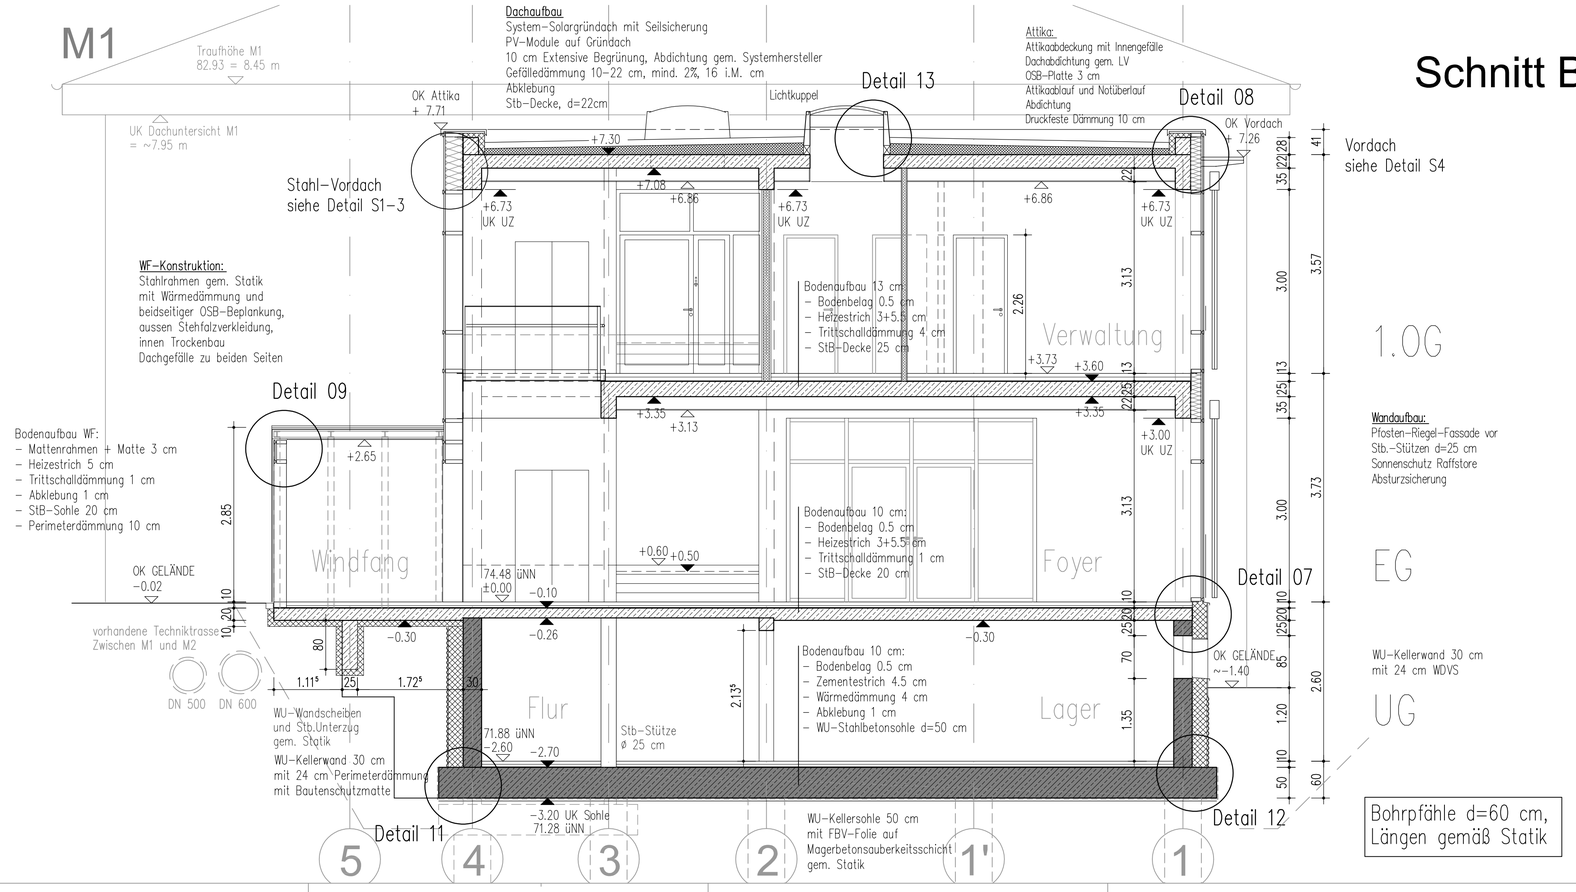

LEGENDE

- Stahlbeton
- WU-Stahlbeton
- Mauerwerk
- Mauerwerk, Bestand
- Dämmung Kellerwand
- Wand beständig. raumabschließend
- Trockenbauwand

TÜR- UND FENSTERELEMENTE (TISCHLERARBEITEN AUSSEN)

1 2 / 3 4
FELD 1 = POSITIONS- NR. FENSTERÜBERSICHTEN
FELD 2 = SONNENSCHUTZ EINSCHL. RAHMENVERBREITERUNGEN, MIT MOTORANTRIEB (SO), SONNENSCHUTZ-RAFFSTOREANLAGE MIT MOTORANTRIEB (RF)
FELD 3 = INSEKTENSCHUTZGITTER FÜR ÖFFNUNGSFLÜGEL (IN)
FELD 4 = INNERE SCHEIBEN IN
- STRUKTURVERGLASUNG (ST)
- STRUKTURVERGLASUNG ALS SICHERHEITSVERGLASUNG (SSI)
- SICHERHEITSVERGLASUNG (SI)

TÜR- UND FENSTERELEMENTE (TISCHLERARBEITEN INNEN)

(1) FELD = POSITIONS- NR.

STAHLZARGEN / INNENTÜREN

1 FELD = TÜRPOSITION STAHLZARGE

Material Decke, Wand und Boden

FUSSBODEN		DECKE		WAND	
F	FLIESEN	AG	ABGEH. DECKE GK	T	RAUFASER
LI	LINOLEUM	AK	AKUSTIK-DECKE	G	GLASFASER
PVC	PVC	TB	TROCKENBAU	A	ANSTRICH/ PUTZ F
TP	TEPPICH	A	ANSTRICH	F	FLIESEN
PA	PARKETT			FS	FLIESENSPIEGEL
A	ANSTRICH				

Alle Maße sind vor Ort zu überprüfen. Unstimmigkeiten sind unverzüglich der Bauleitung zu melden.

OK FFB EG = ± 0,00 = 74.48 üNN

Türhöhen beziehen sich auf OK FFB.
Brüstungshöhen beziehen sich von OK FFB bis OK Rohbrüstung.
Rohbau – Fensterhöhen beziehen sich von OK Rohbrüstung bis UK Rohsturz.
Alle nichttragenden Wände werden nach Betonieren der Decke unter diese gemauert.
Alle Betonstützen, -pfeiler und -wände in Sichtbeton ausführen.
Die Schalpläne und Bewehrungspläne des Statikers (HEG Ber. Ing. mbH) und die Durchbruchpläne der Fachingenieure sind zu beachten!
Fundamente sind frostfrei auf gewachsenen Boden zu gründen.
Das Bodengutachten ist zu beachten!
Das Brandschutzgutachten ist zu beachten!

In Arbeit

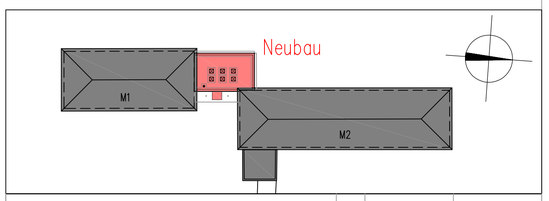

VORABZUG

Vorabzug	VA	05.03.2026	PE/AW
Ausführung	Nr.:	Datum:	Bearbeiter:

Bauherr:
Kreis Unna
FB 60.3, Planen und Bauen
Friedrich-Ebert-Straße 17, 59425 Unna

ARCHITEKTEN BBO
DIPL.-ING. • THOMAS OTTE
HAUPTSTRASSE 78 ▪ 33647 BIELEFELD
Telefon 0521-41 727 0 Fax 0521-41 727 27
info@architekten-b-b-o.de ▪ www.architekten-b-b-o.de

Projekt:
Erweiterung und Umbau
Märkisches Berufskolleg Unna
Parkstraße 22, 59425 Unna

Blattgröße: A1 | Maßstab: 1:50
CAD-Name: 286 Schnitte 50_AU_VA
Planungsstand: AUSFÜHRUNG

Bezeichnung:
Schnitt A-A und Schnitt B-B

Plan-Nr.: AU_5 | Index: VA