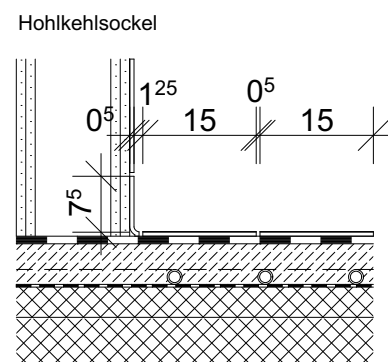
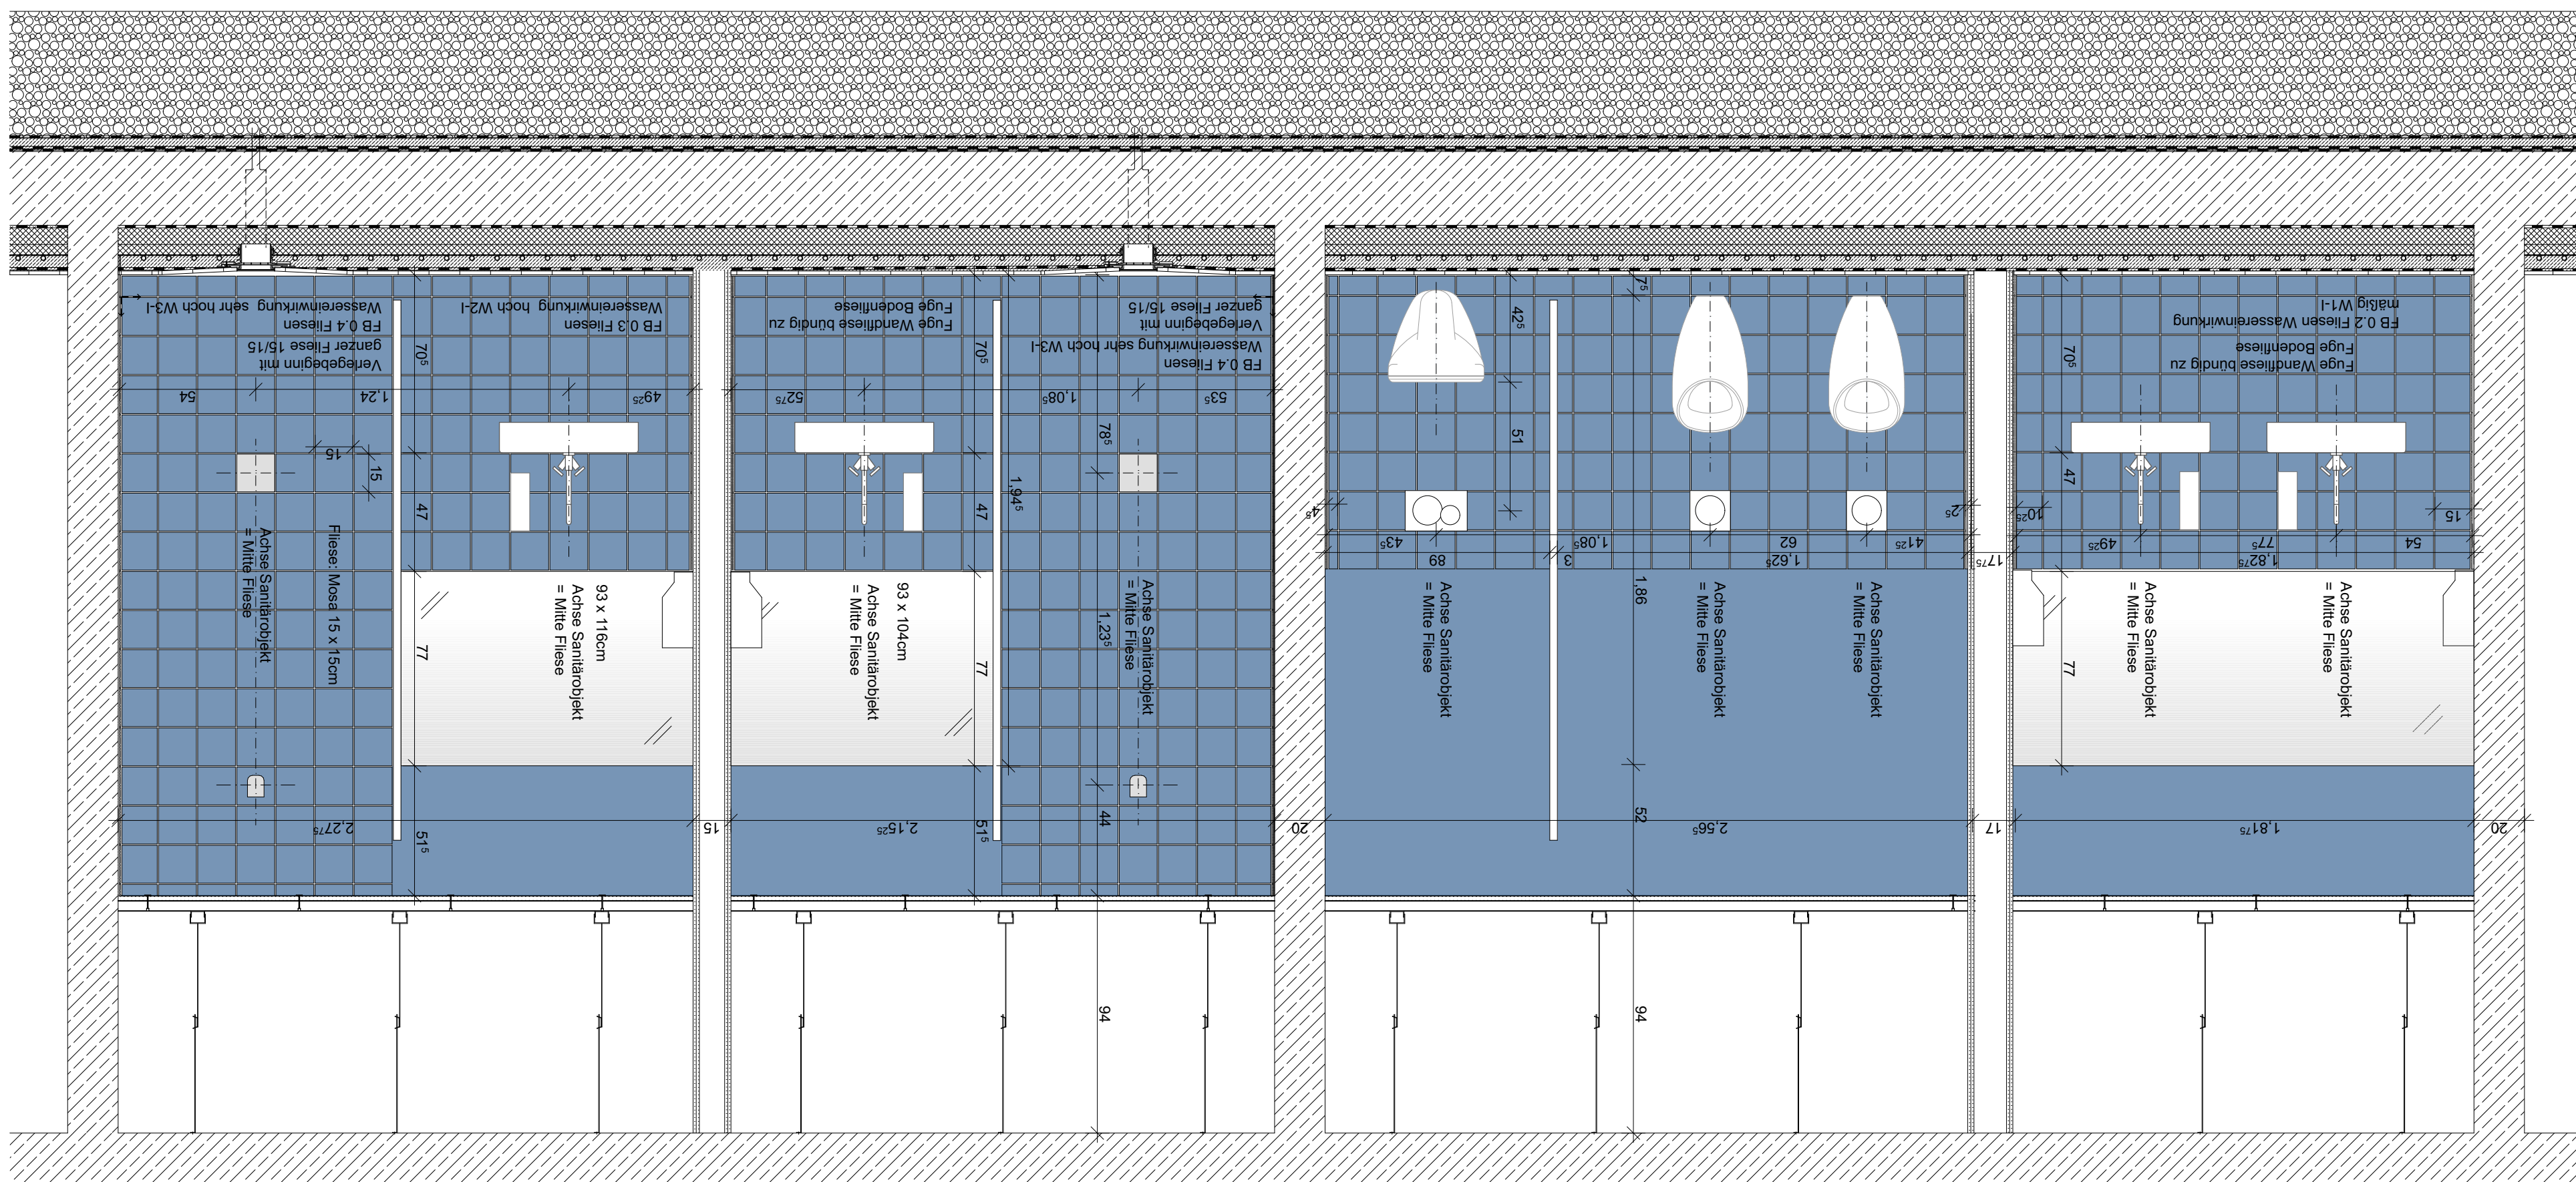
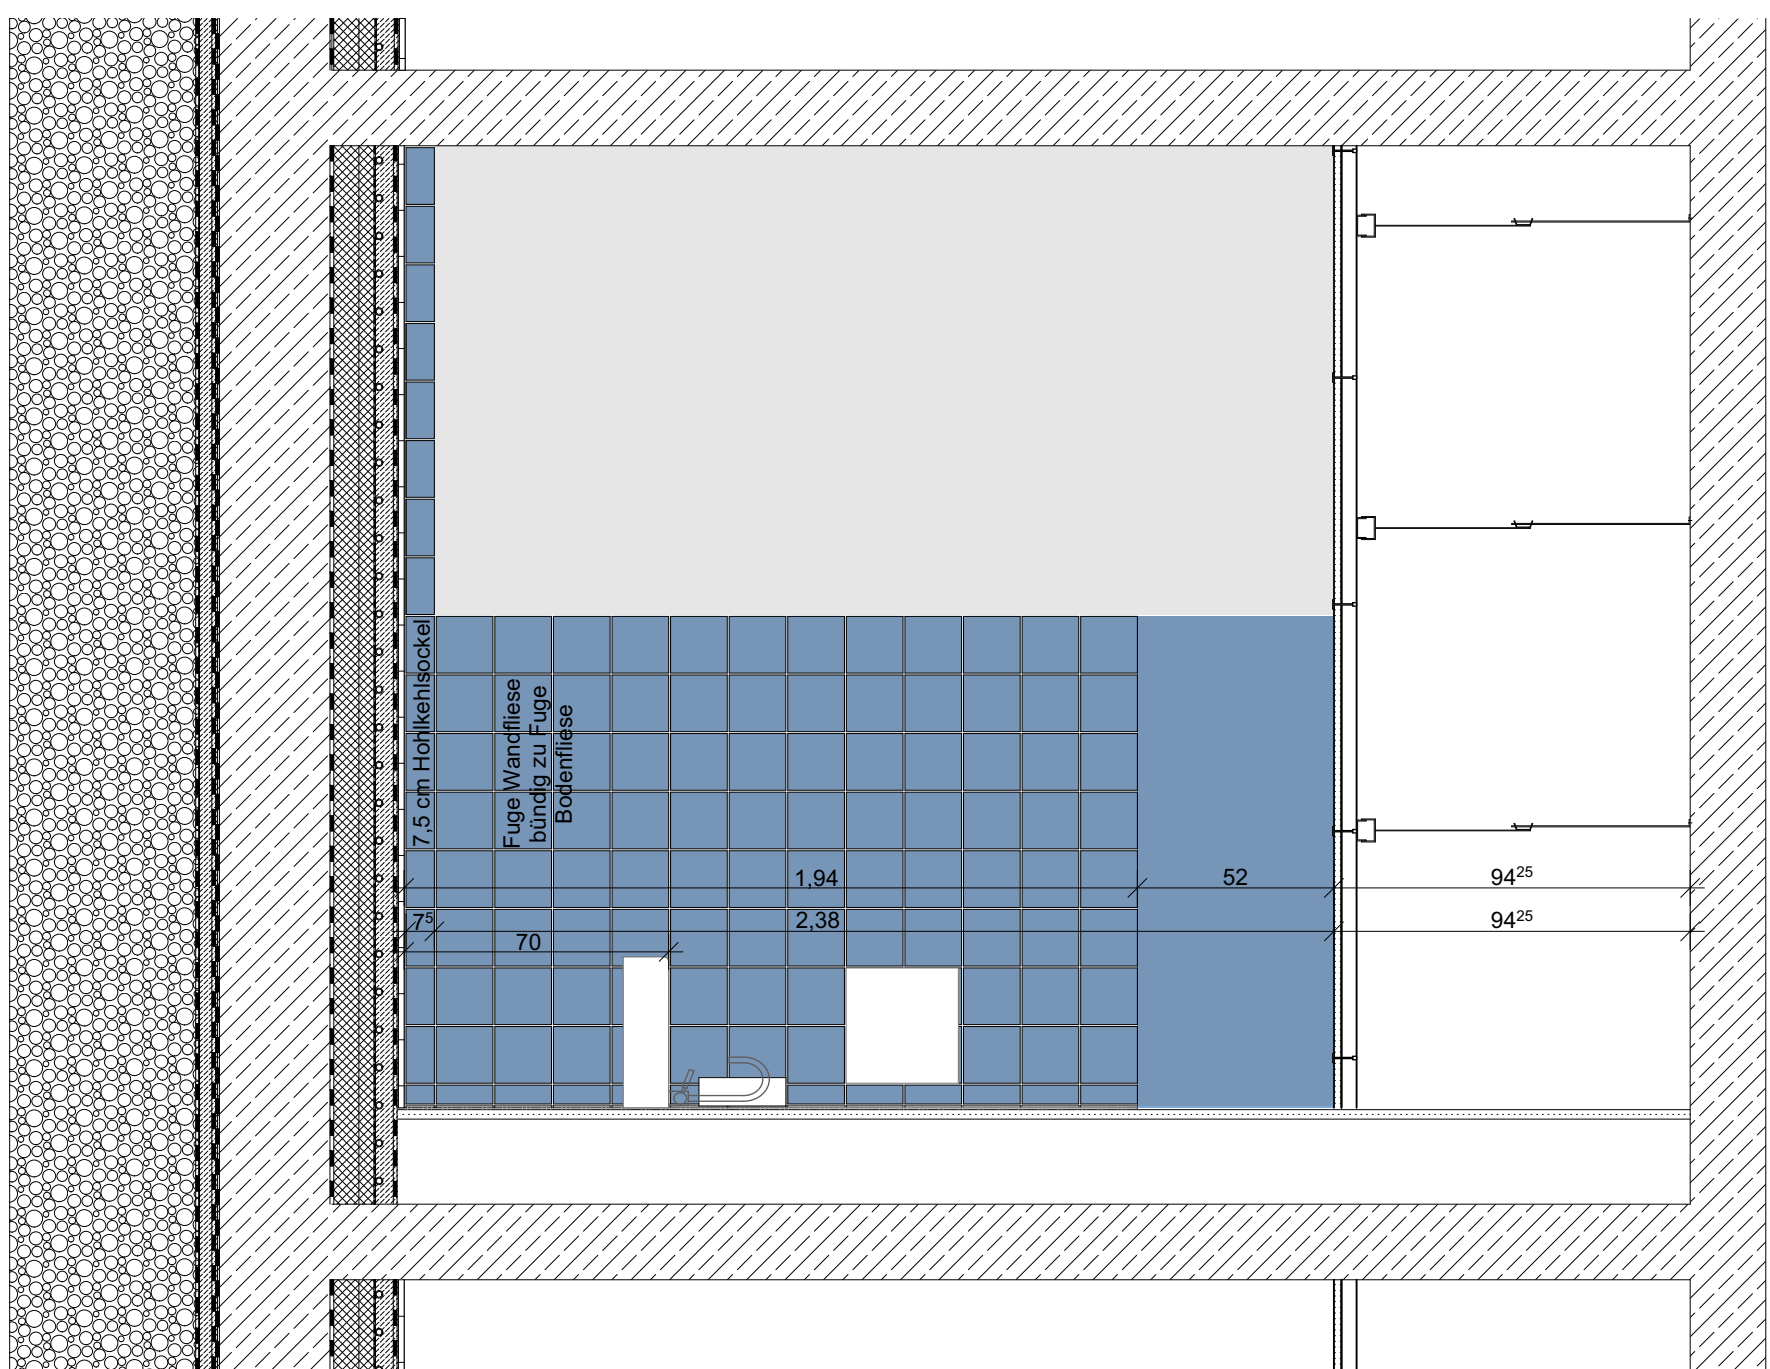
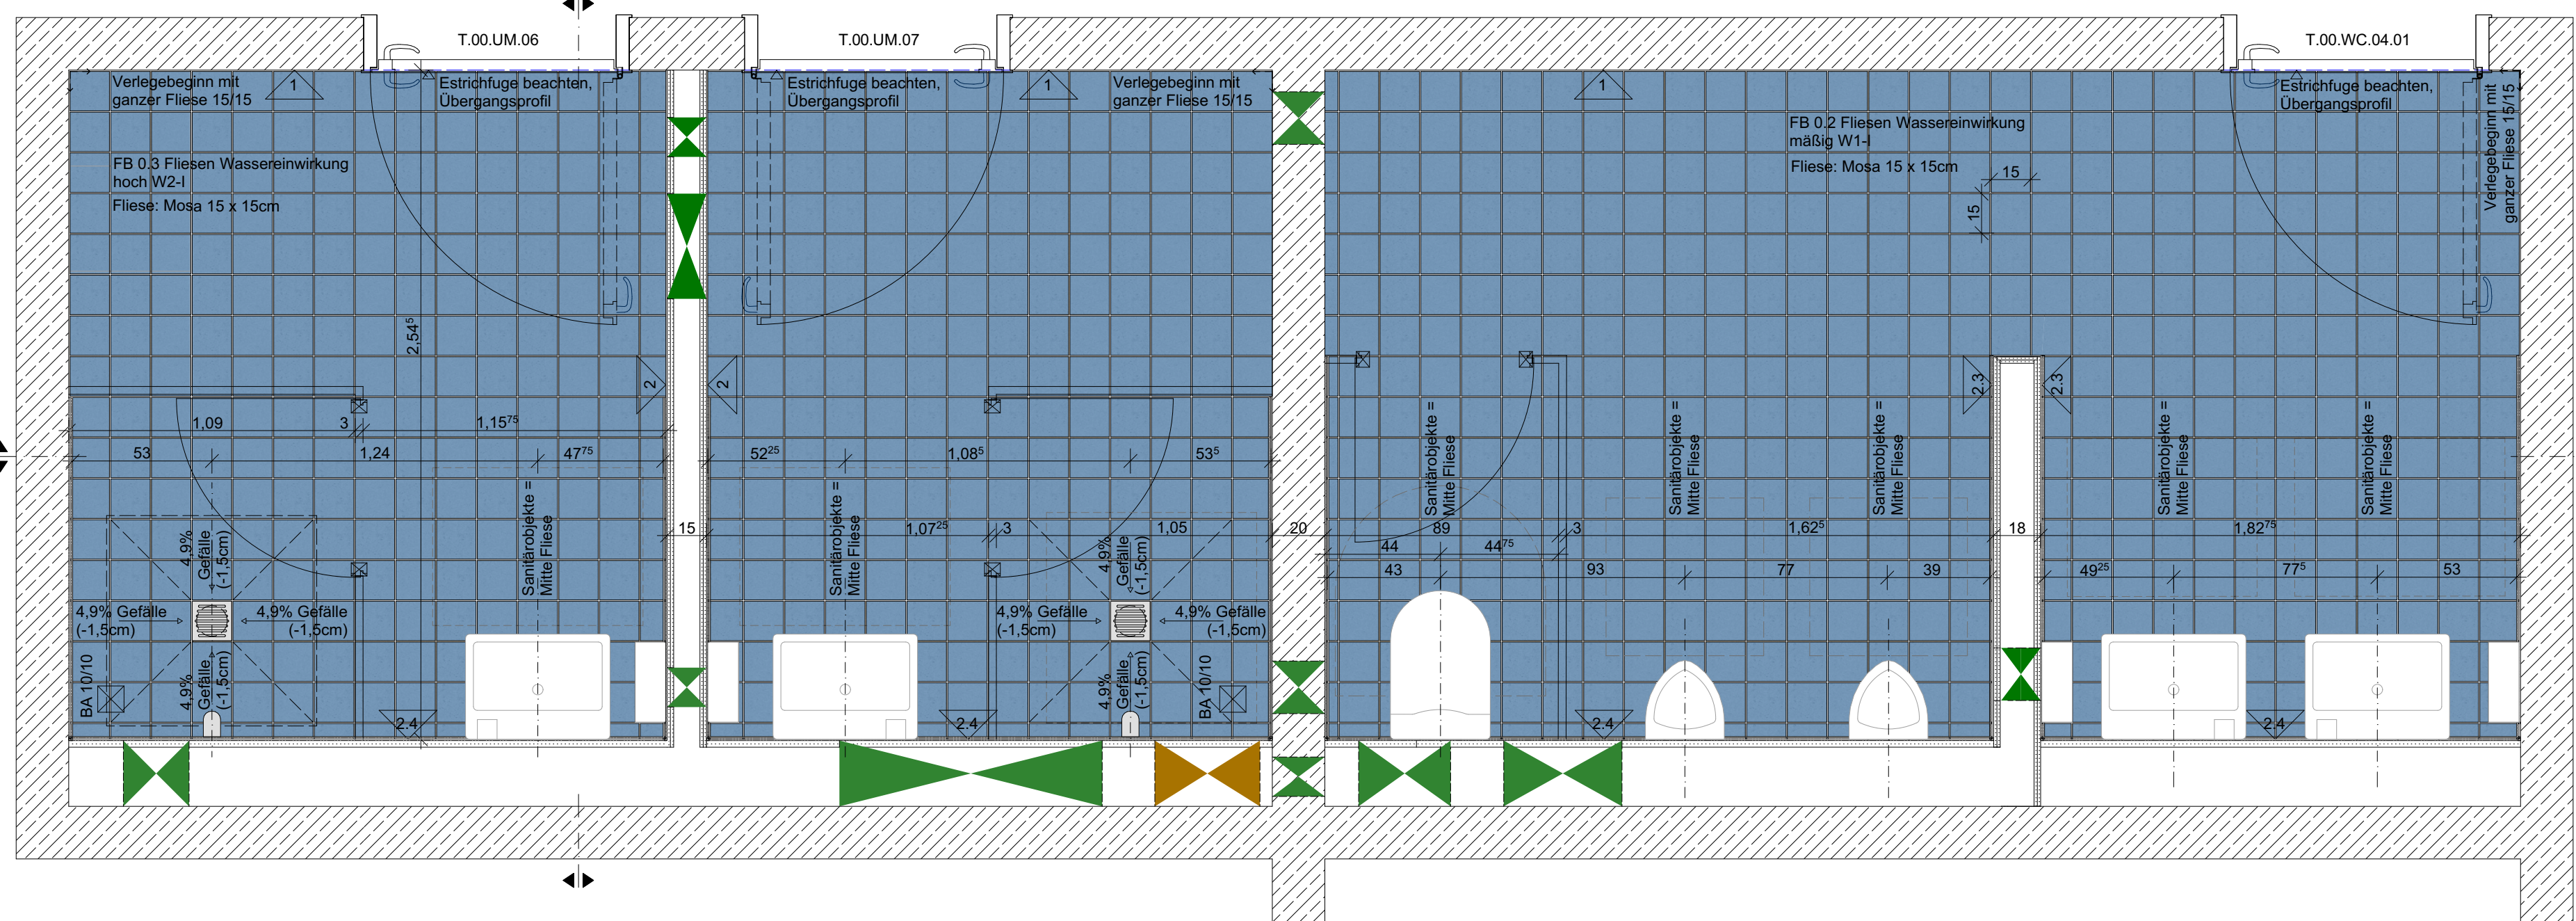
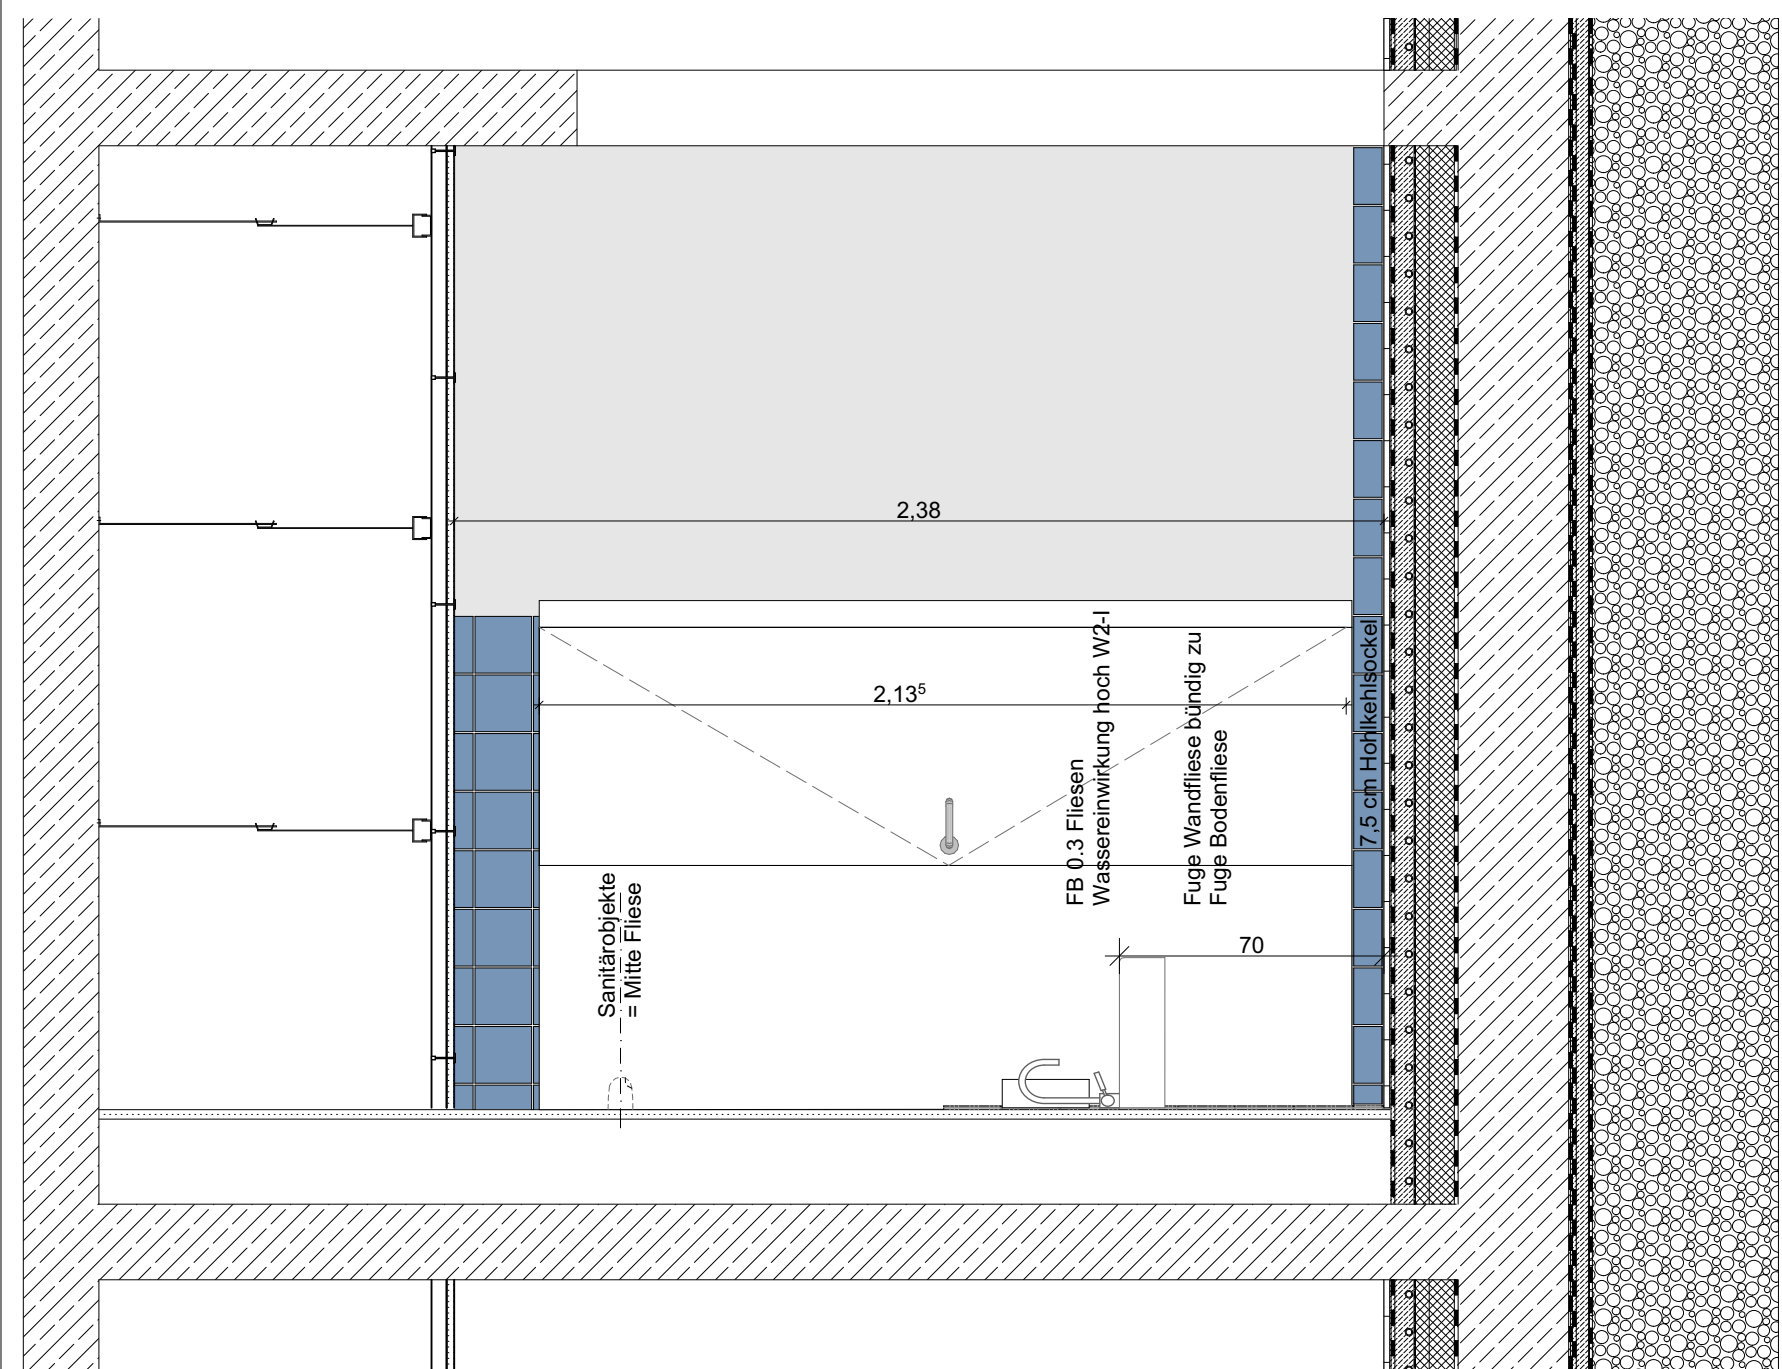


[illegible]

Alle Maße sind vor Ort zu prüfen!
Diese Zeichnung ist nur gültig in Verbindung mit den Plänen der Fachingenieure.
Der Ausführende hat vor Baubeginn alle Ausführungspläne der Architekten und
Fachingenieure auf Übereinstimmung zu prüfen:
Unstimmigkeiten sind der Bauleitung sofort zu melden.

A	2026-04-27	CMO	Anpassung der Höhenangabe OKFF EG ($\pm 0,00$) & NNH von 60,50 m auf 60,70 m; keine Änderung der Bauteilhöhen oder lichten Raumhöhen.
Index	Datum	gez.	Art der Änderung

Stadt Werne
Gemeinschaft Werne-Stadt
Flur 32
Flurstück 1880

farwickgrote partner
ARCHITECTEN BDA STADTPLANER

farwickgrote partner Architekten BDA Stadtplaner

48683 Ahaus · van-Deelen-Straße 15 · www.farwickgrote.de
T. 02561/4296-0 · F. 02561/4296-20 · info@farwickgrote.de

Bäuvorhaben

Neubau 2-fach Sporthalle
Klößnerstraße, 59368 Werne

Bauherr/ in
Kommunalbetriebe Werne, Gebäudemanagement
59368 Werne, Konrad-Adenauer-Platz 1

01.2 Fliesenspiegel

Proj.Nr. 4078	Plan-Nr. 4078_A_DT		Ausführungsplanung	
Maßstab 1:20, 1:10	Datum 15.06.2026	Geg.	Größe 1189 x 841	Unterschriften Baumeister Architekt

Diese Zeichnung und deren Inhalt sind urheberrechtlich geschützt und darf ohne Erlaubnis des Verfassers nicht ververvielfältigt werden.

Diese Zeichnung und deren Inhalt sind urheberrechtlich geschützt und darf ohne Erlaubnis des Verfassers nicht vervielfältigt werden.