
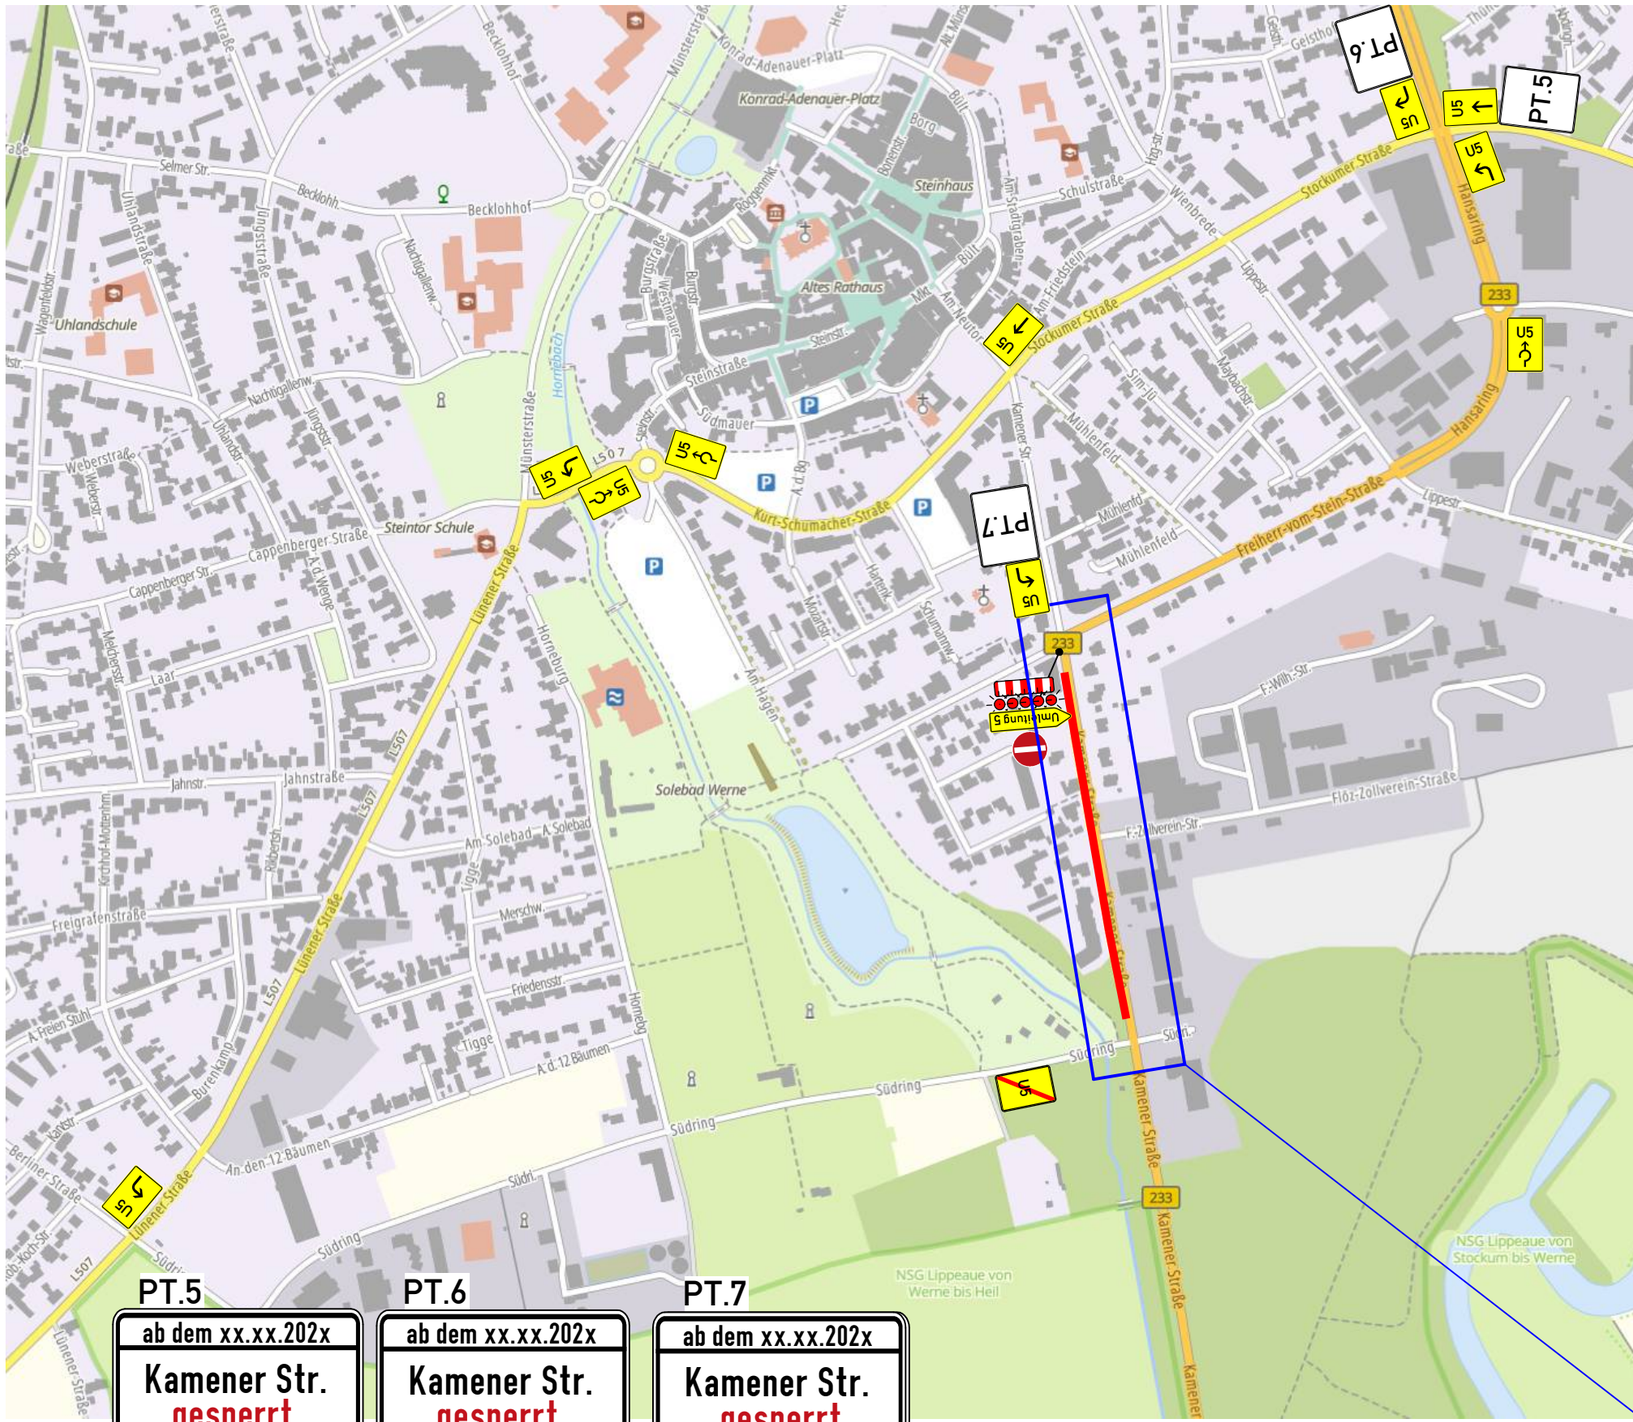


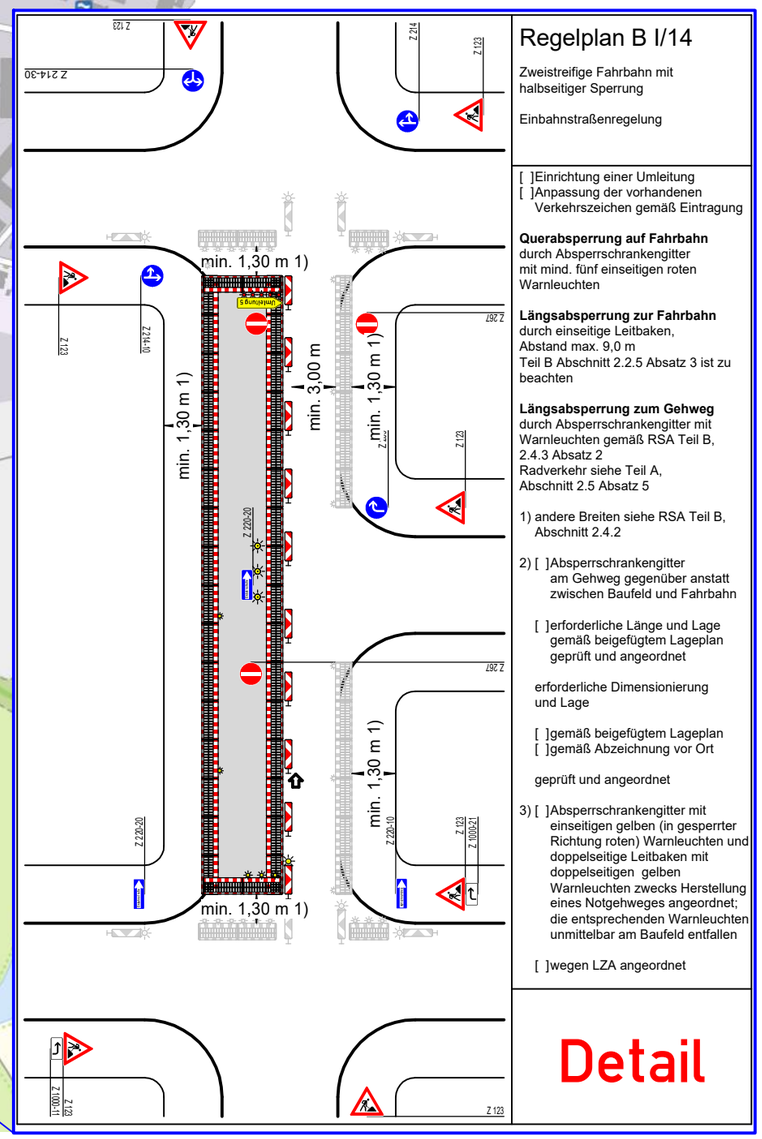

Regelplan B I/14

Zweistreifige Fahrbahn mit halbseitiger Sperrung

Einbahnstraßenregelung

[ ]Einrichtung einer Umleitung
[ ]Anpassung der vorhandenen Verkehrszeichen gemäß Eintragung

Querabsperrung auf Fahrbahn
durch Absperrschrankengitter mit mind. fünf einseitigen roten Warnleuchten

Längsabsperrung zur Fahrbahn
durch einseitige Leitbaken, Abstand max. 9,0 m
Teil B Abschnitt 2.2.5 Absatz 3 ist zu beachten

Längsabsperrung zum Gehweg
durch Absperrschrankengitter mit Warnleuchten gemäß RSA Teil B, 2.4.3 Absatz 2
Radverkehr siehe Teil A, Abschnitt 2.5 Absatz 5

1) andere Breiten siehe RSA Teil B, Abschnitt 2.4.2

2) [ ]Absperrschrankengitter am Gehweg gegenüber anstatt zwischen Baufeld und Fahrbahn

[ ]erforderliche Länge und Lage gemäß beigefügtem Lageplan geprüft und angeordnet

erforderliche Dimensionierung und Lage

[ ]gemäß beigefügtem Lageplan
[ ]gemäß Abzeichnung vor Ort

geprüft und angeordnet

3) [ ]Absperrschrankengitter mit einseitigen gelben (in gesperrter Richtung roten) Warnleuchten und doppelseitige Leitbaken mit doppelseitigen gelben Warnleuchten zwecks Herstellung eines Notgehweges angeordnet; die entsprechenden Warnleuchten unmittelbar am Baufeld entfallen

[ ]wegen LZA angeordnet

Detail

PT.5
ab dem xx.xx.202x
Kamener Str.
gesperrt
U5
U5 folgen

PT.6
ab dem xx.xx.202x
Kamener Str.
gesperrt
U5
U5 folgen

PT.7
ab dem xx.xx.202x
Kamener Str.
gesperrt
U5
folgen U5

Plan Nr.: 07

Baumaßnahme:

Werne, Kamener Straße (Einbahnstraße)