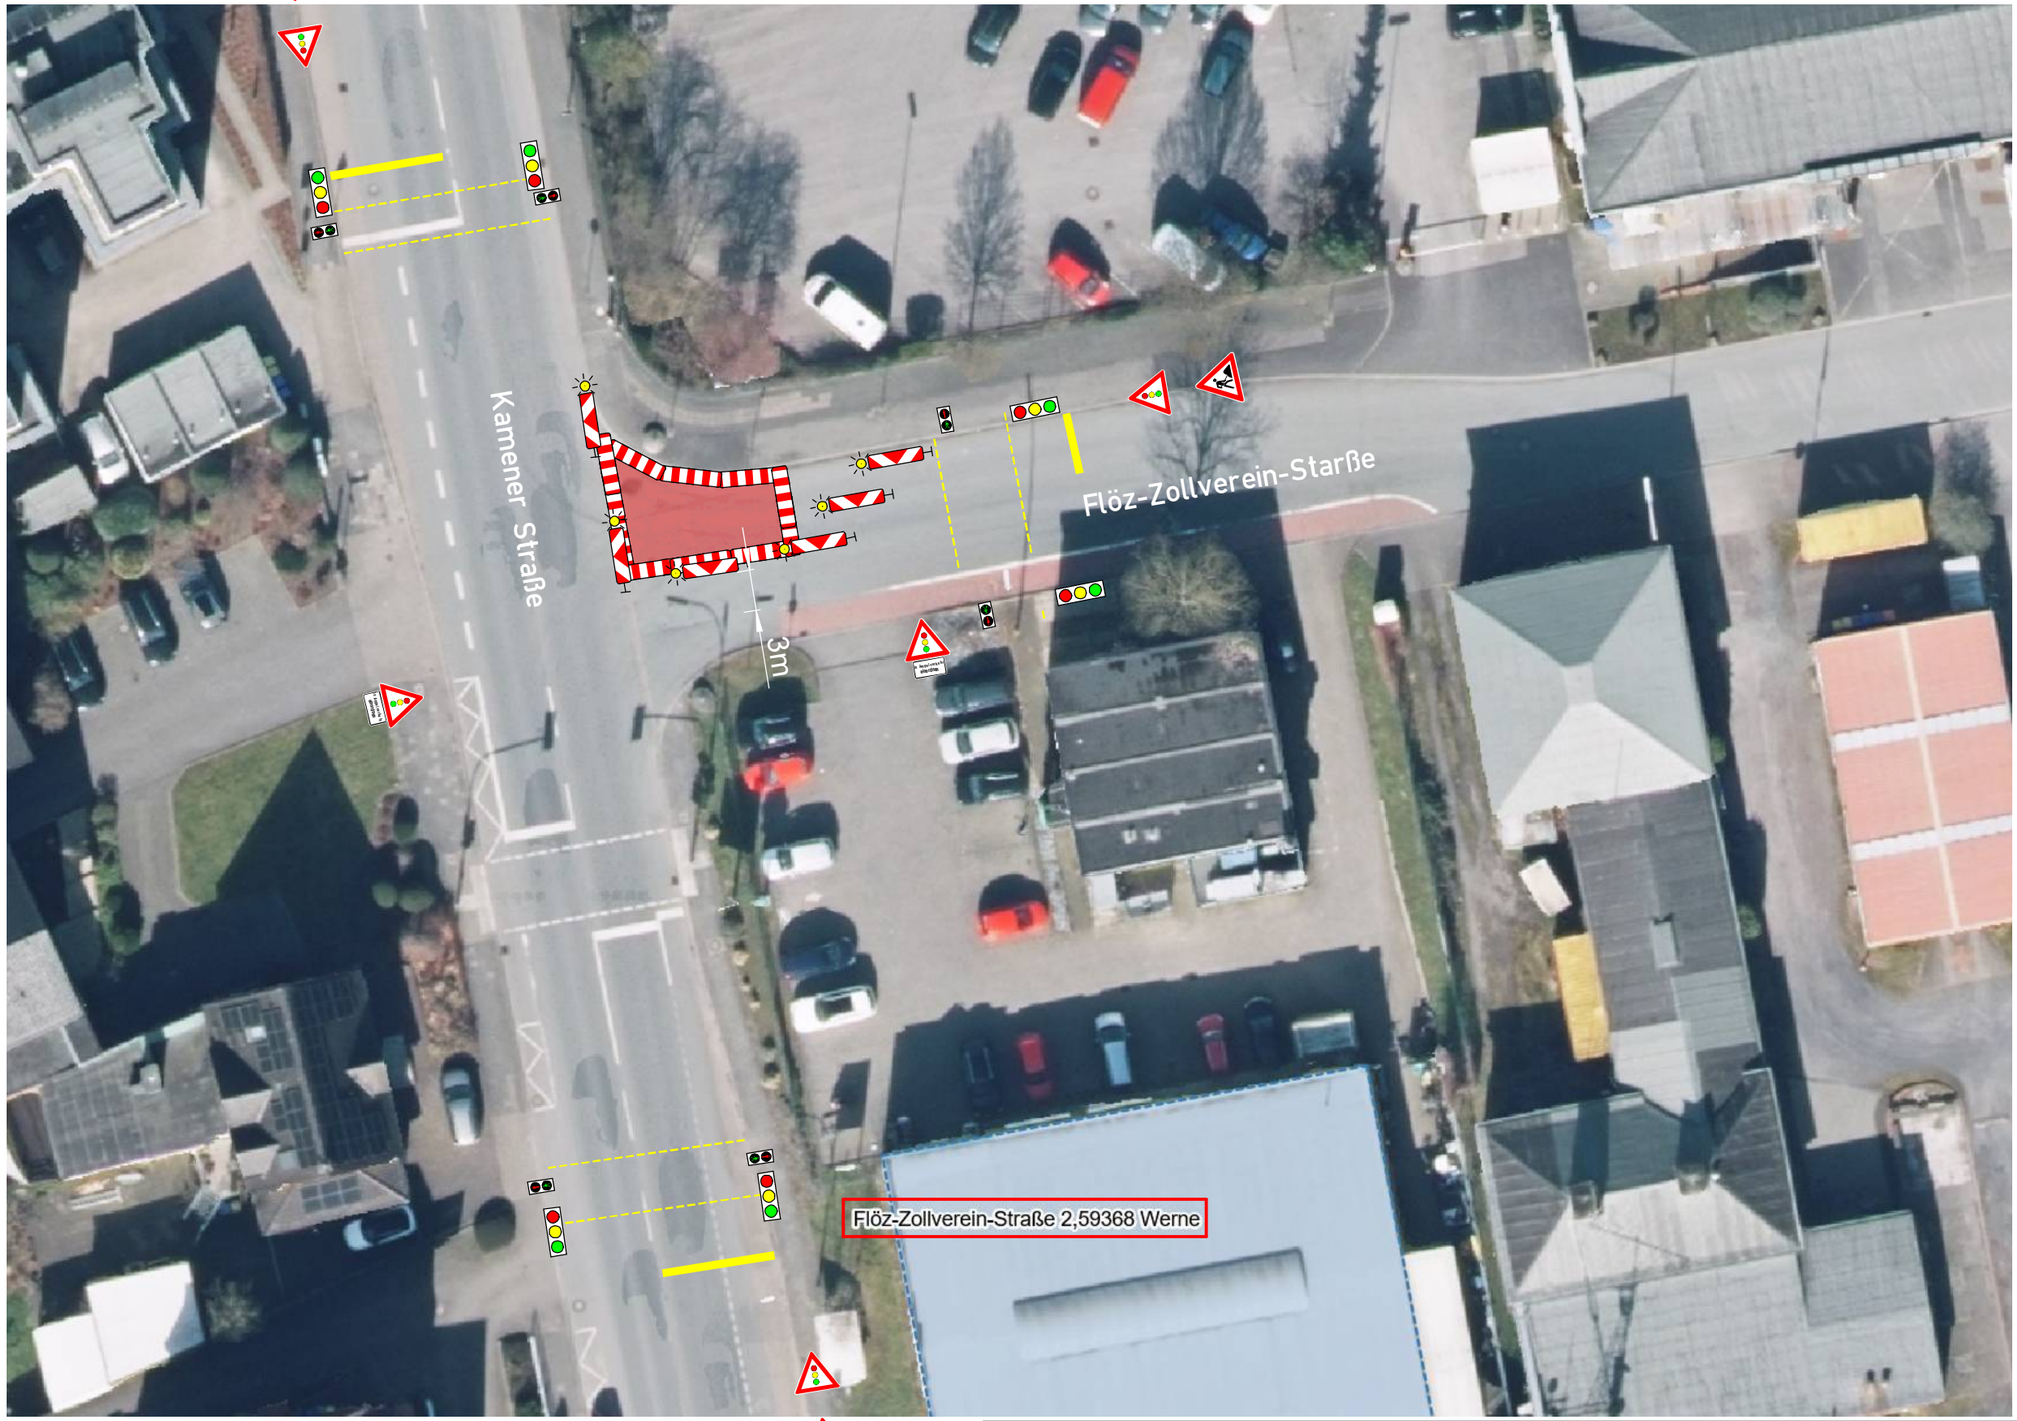


Baumaßnahme:

Werne, Kamener Straße (Bauphase 4.1)

- 16365\Pläne\4. 1 Werne, Kamener Straße (Bauabschnitt 4.1).PDF