


SCHACHT-NR		MW05	MW04	MW03	MW02	PW 2647	Auslauf
Straße (M)		Kamener Straße					
LÄNGE (M)	GEPL. KANAL	47,86	81,80	78,95	12,88	9,22	
GEFÄLLE (‰)	GEPL. KANAL	6,00	7,00	7,00	7,77	10,00	
PROFIL (MM)	GEPL. KANAL	600 B	600 B	600 B	600 B	600 B	
GELÄNDEHÖHE (M Ü NHN)		55,25	54,60	54,50	54,23	54,75	
SOHLHÖHE, GEPL. KANAL (M Ü NHN)		52,78	52,47	51,90	51,36	51,26 / 52,66	52,76
GESAMTLÄNGE		408,36					
STATIONIERUNG (M)		172,66	220,52	302,32	381,27	394,15	403,37

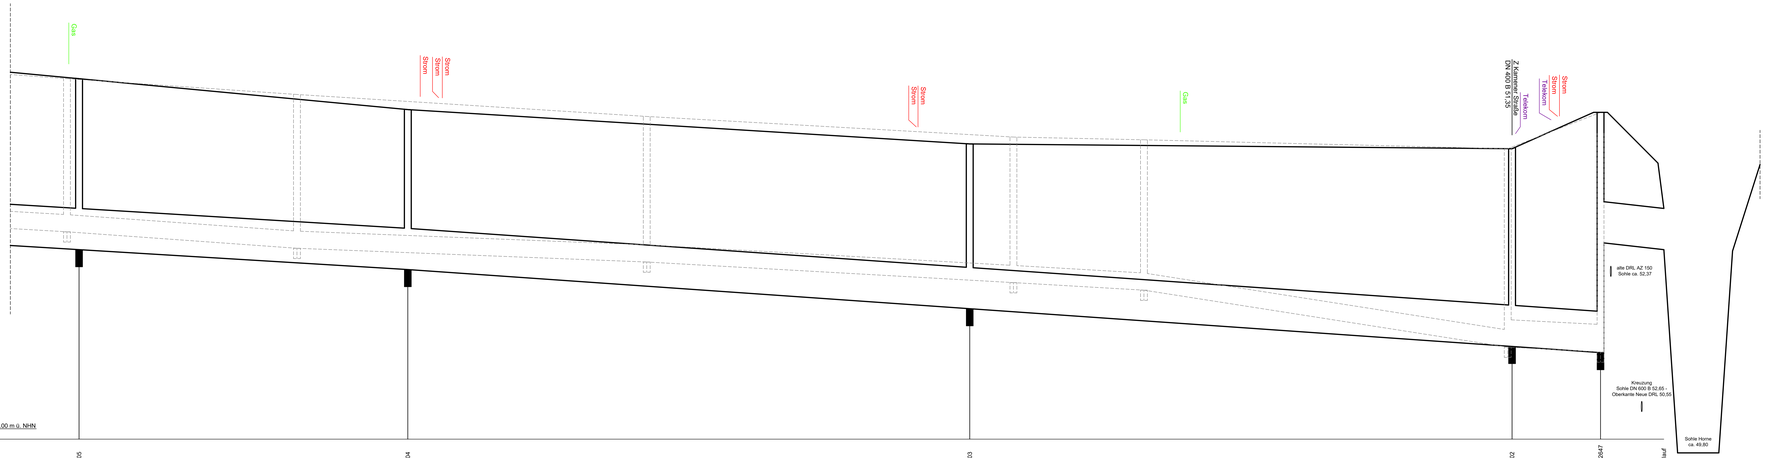

Hinweis:

1.) Alle Angaben sind in der Örtlichkeit zu überprüfen.
2.) Unstimmigkeiten sind der Bauleitung unverzüglich zu melden.
3.) Vor Beginn der Baumaßnahme sind die Höhen neu zu nivellieren.
4.) Einbindetiefen der seitlichen Zuläufe sind den örtlichen Gegebenheiten anzupassen.
5.) Alle vorh. Hausanschlüsse sind an den gepl. Kanal zu übernehmen.
6.) Die exakten Kanalverläufe bzgl. der Lage und Tiefen sind vor Beginn der Bauarbeiten unbedingt durch die ausführende Firma zu überprüfen.
7.) Die dargestellten Versorgungsanlagen sind aus den von den Versorgungsunternehmen zur Verfügung gestellten Planunterlagen (teilweise unmaßstäblich und ohne Einmessungen) übernommen worden. Die genaue Lage ist in der Örtlichkeit durch Querschläge festzustellen. Die Eintragungen haben keinen Anspruch auf Vollständigkeit

Legende:

- Mischwasser Planung
- Mischwasser Rückbau
- Versorger Gas
- Versorger Strom
- Versorger Telekom
- Versorger Wasser

Ausführungsplanung

NR.	ÄNDERUNG	DATUM	NAME

AUFTRAGGEBER
Kommunalbetrieb Werne
Konrad-Adenauer-Platz 1, 59368 Werne

AUFTRAGNEHMER

PROJEKT
Kanalsanierung Pumpwerk Kamener Straße
Kamener Straße, 59368 Werne

TITEL
Längsschnitt Neubau

DATUM
Kamen, _____ 2026

DATUM

BAUHERR

	GEZ.	BEARB.	GEPR.
NAME	BS		
DATUM	07.05.2026		

MAßSTAB **1: 250/25** | ANLAGE **3** | BLATT **3.2**

H:\TIFFANY\Daten\WERNE\240016 Pumpwerk Kamener Straße\01 CAD\2026_Pumpwerk-Kamener-Straße_Kanallängsschnitt_M250_M25.dwg

Ausgedruckt: 05 / 26.05.2026