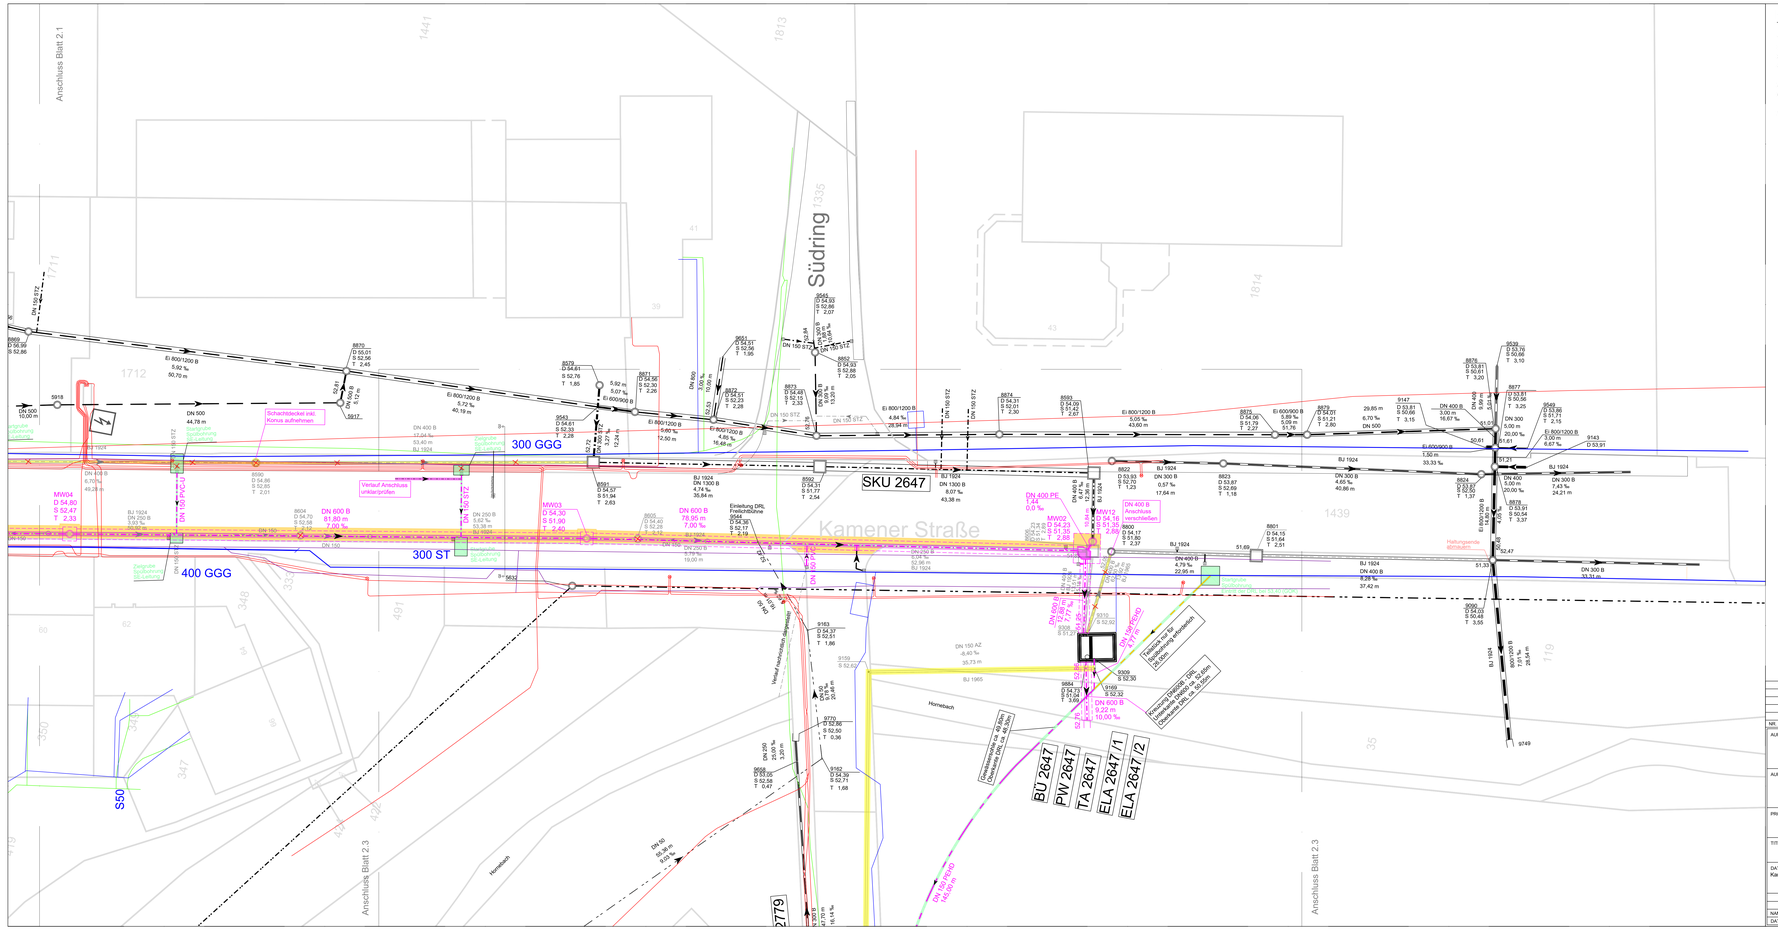

Südring
Kamener Straße
Anschluss Blatt 2.1
Anschluss Blatt 2.3
Anschluss Blatt 2.3
SKU 2647
300 GGG
400 GGG
300 ST
S50
Hombach
Hombach
Verlauf Anschluss unklar/prüfen
Schachtdeckel inkl. Konus aufnehmen
Einleitung DRL Freiarchbühne
Verlauf Hochdruck-Steigrohr
Hochdruck-Steigrohr DN 80 PE 100 SDR 11 bis OK 52,60 m
Hochdruck-Steigrohr DN 80 PE 100 SDR 11 bis OK 52,60 m
Hochdruck-Steigrohr DN 80 PE 100 SDR 11 bis OK 52,60 m
Hochdruck-Steigrohr DN 80 PE 100 SDR 11 bis OK 52,60 m
BÜ 2647
PW 2647
TA 2647
ELA 2647 /1
ELA 2647 /2
Hinweis:
1.) Alle Angaben sind in der Örtlichkeit zu überprüfen.
2.) Unstimmigkeiten sind der Bauleitung unverzüglich zu melden.
3.) Vor Beginn der Baumaßnahme sind die Höhen neu zu nivellieren.
4.) Eindringtiefen der seitlichen Zuläufe sind den örtlichen Gegebenheiten anzupassen.
5.) Alle vorh. Hausanschlüsse sind an den gepl. Kanal zu übernehmen.
6.) Die exakten Kanalverläufe bzgl. der Lage und Tiefen sind vor Beginn der Bauarbeiten unbedingt durch die ausführende Firma zu überprüfen.
7.) Die dargestellten Versorgungsanlagen sind aus den von den Versorgungsunternehmen zur Verfügung gestellten Planunterlagen (teilweise unmaßstäblich und ohne Einmessungen) übernommen worden. Die genaue Lage ist in der Örtlichkeit durch Querschläge festzustellen. Die Eintragungen haben keinen Anspruch auf Vollständigkeit
Legende:
Bestand
Planung
Rückbau
Normalschacht
Schachtbauwerk
Auslaufbauwerk
Regenfallrohr
Abzweig links
Abzweig rechts
Straßeneinlauf
Fliessrichtungspfeil
Regenwasserkanal
Schmutzwasserkanal
Mischwasserkanal
Druckrohrleitung
DN 250 PE ; 45.00m ; 10,23 ‰
Gefälle
Haltungslänge in m
Material
Nennweite in mm
Profil
Kanalbaugrube
Oberflächenwiederherstellung Asphalt
Baugrube für Horizontalspülbohrung
Verlauf Horizontalspülbohrung
Verlauf überprüfen
Kanal Aufgabe (verdämmen)
Schachtsanierung
Kanalsanierung
Versorgungsleitungen
Strom
Gas
Wasser
Telekom
Ausführungsplanung
NR. ÄNDERUNG DATUM NAME
AUFTRAGGEBER
Kommunalbetrieb Werne
Konrad-Adenauer-Platz 1, 59368 Werne
AUFTRAGNEHMER
PROJEKT
Kanalsanierung Pumpwerk Kamener Straße
Kamener Straße, 59368 Werne
TITEL
Lageplan Neubau
DATUM
Kamen, _____ 2026
DATUM
BAUHERR
GEZ. BEARB. GEPR.
NAME WE BS
DATUM 17.12.2025 22.04.2026
MASSTAB 1: 250
ANLAGE 2
BLATT 2.2
H:\TIFFANY\Daten\WERNE\240616 Pumpwerk Kamener Straße\01 CAD\2026_Pumpwerk-Kamener-Straße_Lageplan_N250.dwg
Ausgegeben: BS - 22.04.2026