
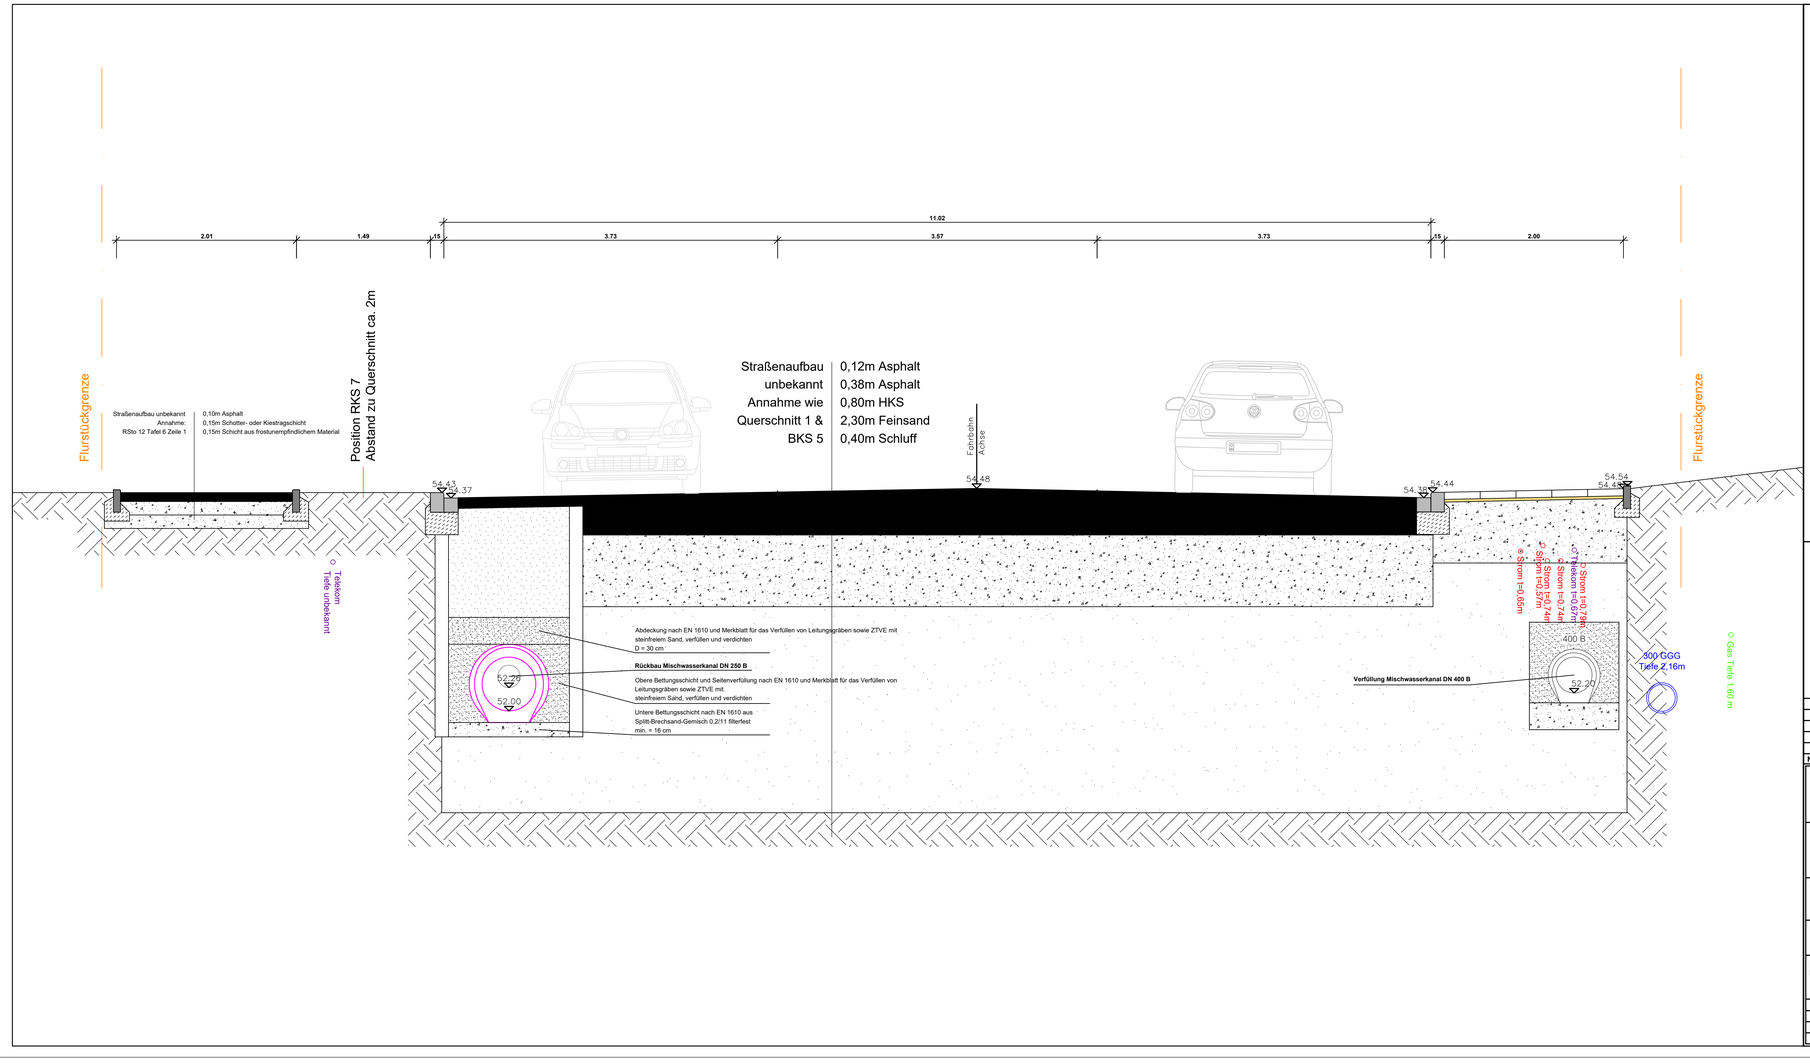


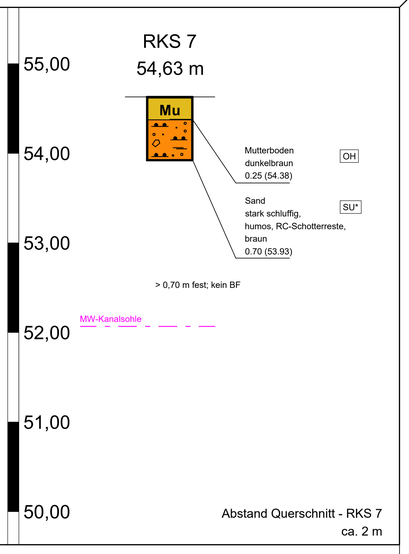

Hinweis:

1.) Alle Angaben sind in der Örtlichkeit zu überprüfen.
2.) Unstimmigkeiten sind der Bauleitung unverzüglich zu melden.
3.) Vor Beginn der Baumaßnahme sind die Höhen neu zu nivellieren.
4.) Einbindetiefen der seitlichen Zuläufe sind den örtlichen Gegebenheiten anzupassen.

Ausführungsplanung

NR.	ÄNDERUNG	DATUM	NAME

AUFTRAGGEBER
Kommunalbetrieb Werne
Konrad–Adenauer–Platz 1, 59368 Werne

AUFTRAGNEHMER

PROJEKT
Kanalsanierung Pumpwerk Kamener Straße
Kamener Straße, 59368 Werne

TITEL
Querschnitt 2 Kamener Straße VKU

DATUM
Kamen, _____ 2026

DATUM

BAUHERR

	GEZ.	BEARB.	GEPR.
NAME	BS		
DATUM	27.04.2026		

MAßSTAB 1: 25 | ANLAGE 5 | BLATT 5.2

Festpunkt BS - 26.06.2025

H:\TIFFANY\Daten\WERNE\2406016 Pumpwerk Kamener Straße\01 CAD\2026_Pumpwerk-Kamener-Straße_Schnitte_VersorgerSchurf.dwg