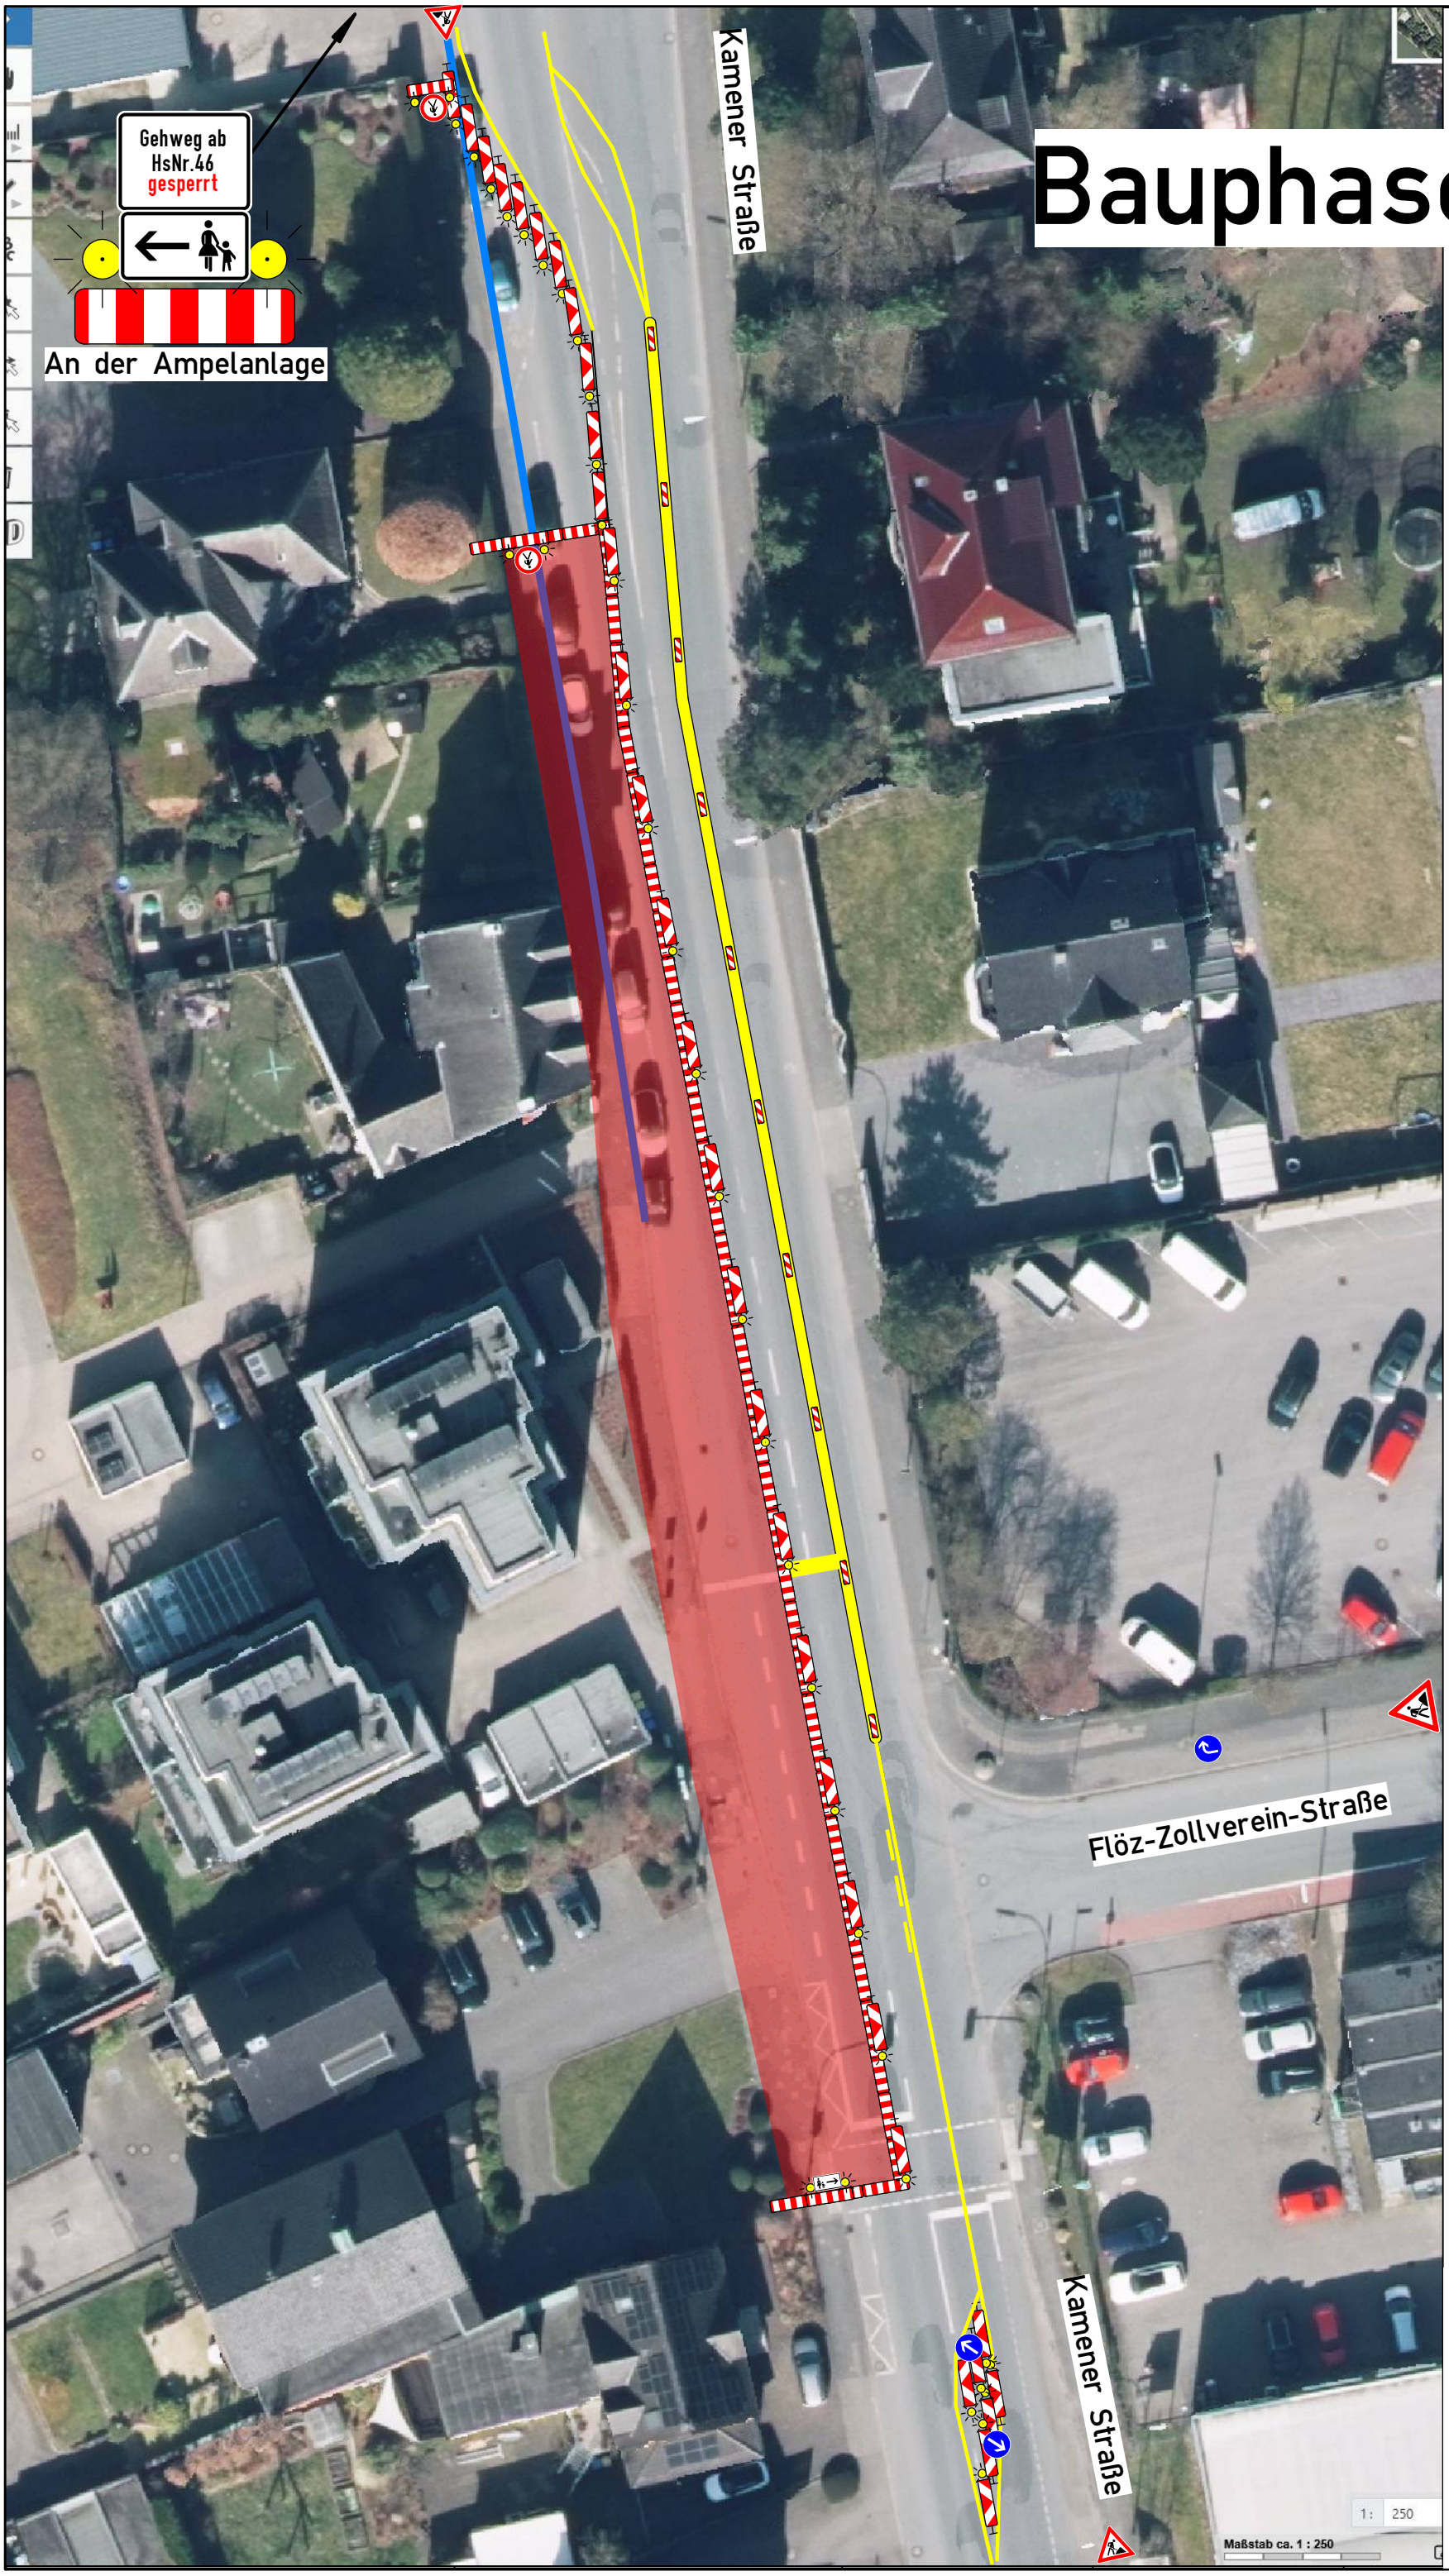
Bauphase. 5


Gehweg ab
HsNr.46
gesperrt
An der Ampelanlage
Kamener Straße
Flöz-Zollverein-Straße
Kamener Straße
1: 250
Maßstab ca. 1 : 250