

rung).PDF


PT.1

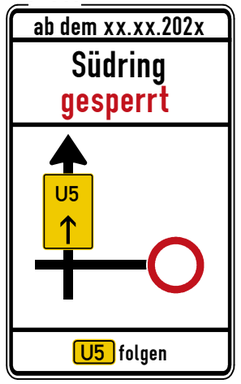


PT.2

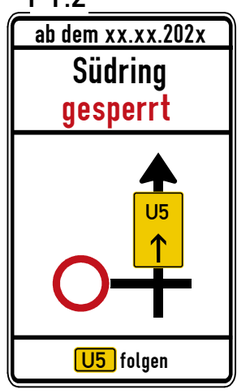



PT.3

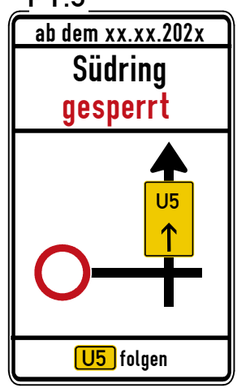


PT.4

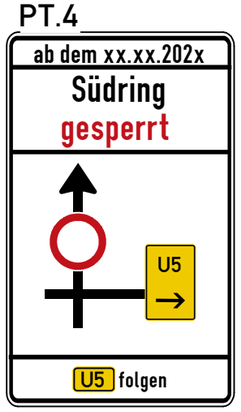

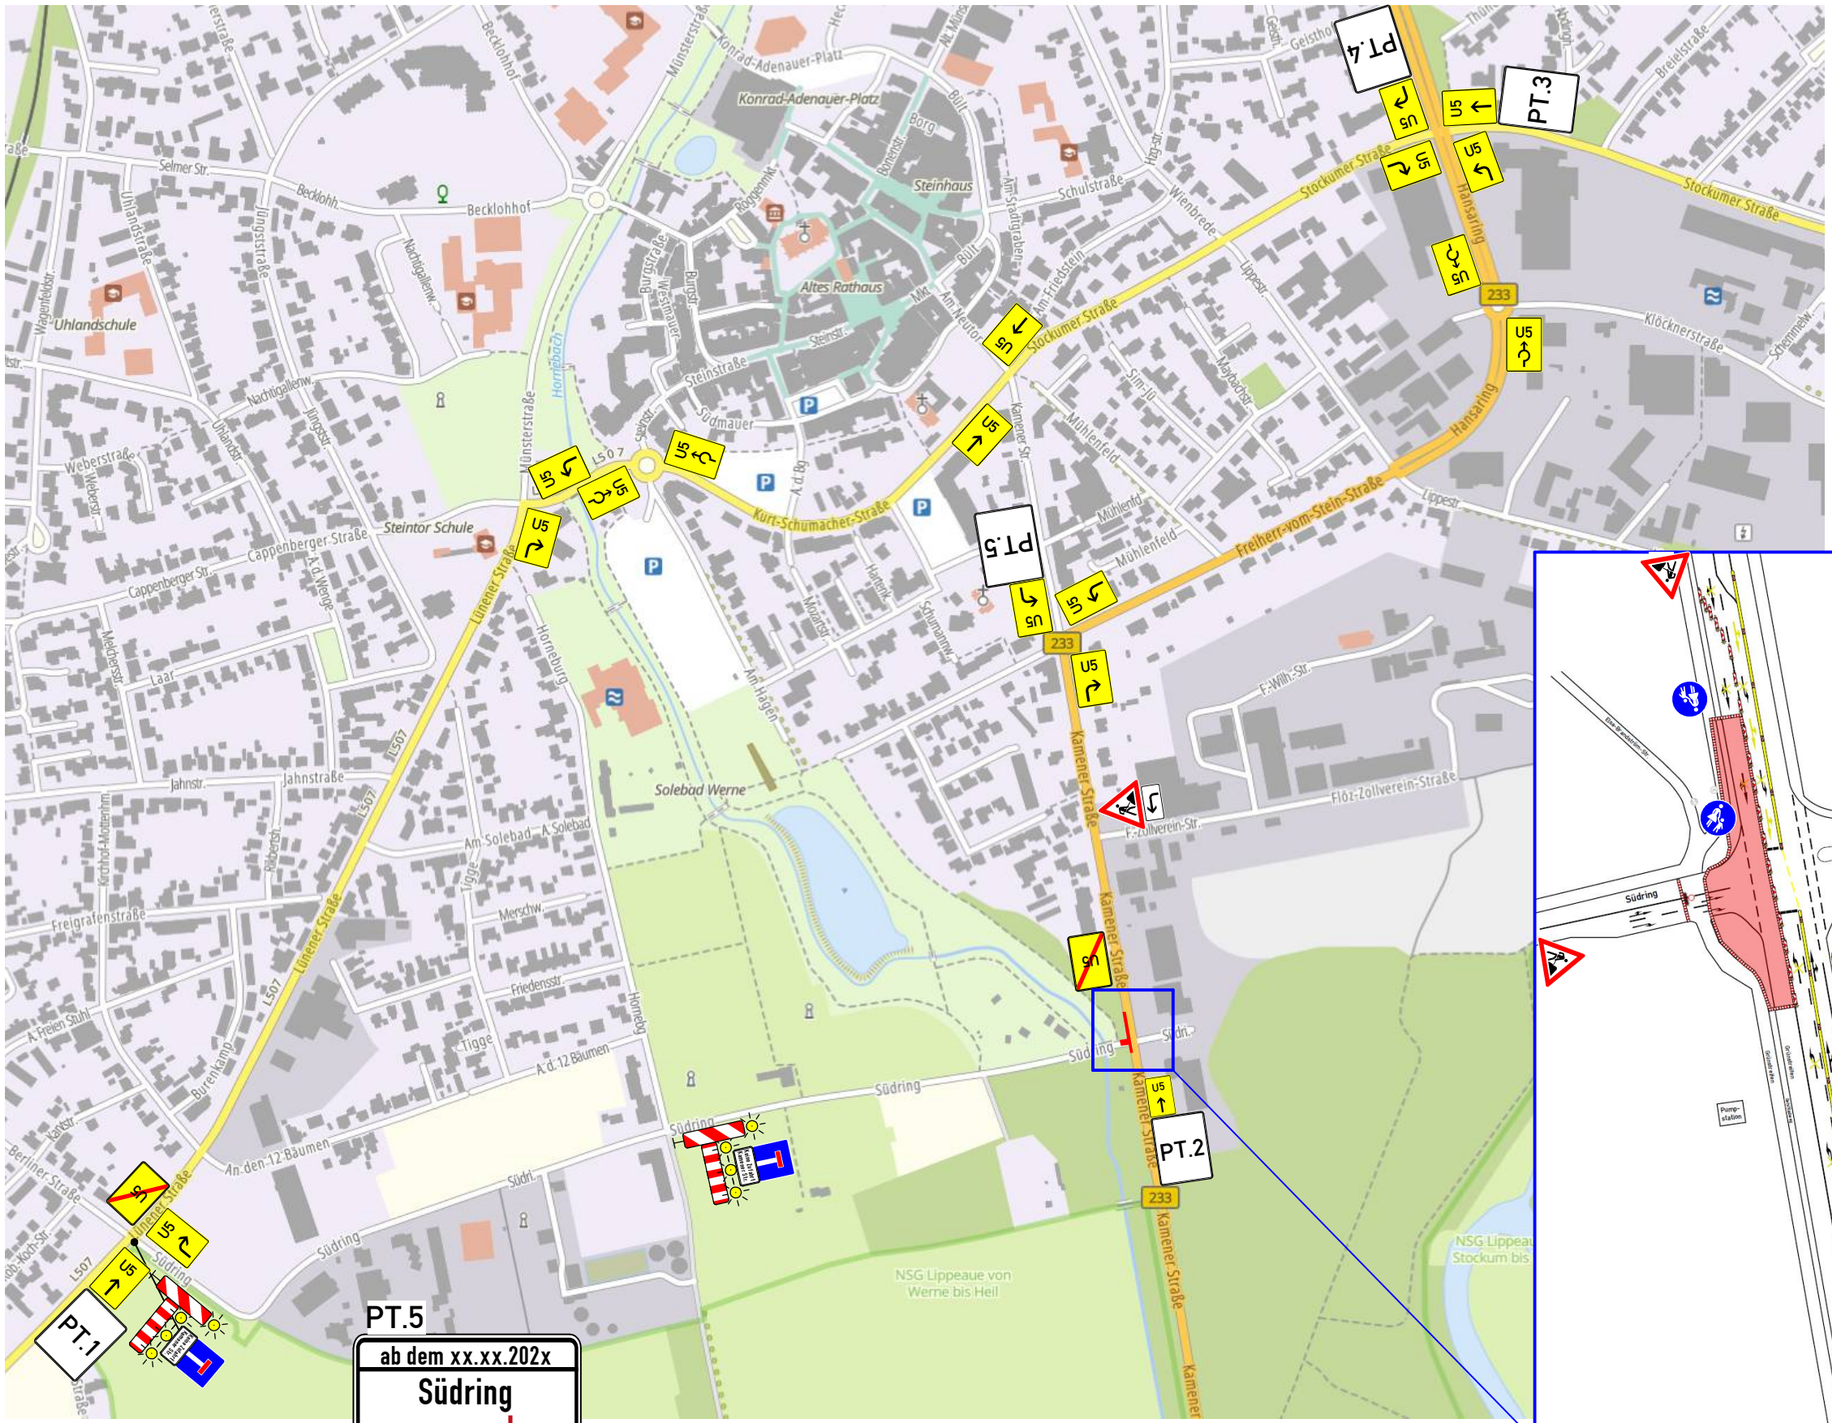


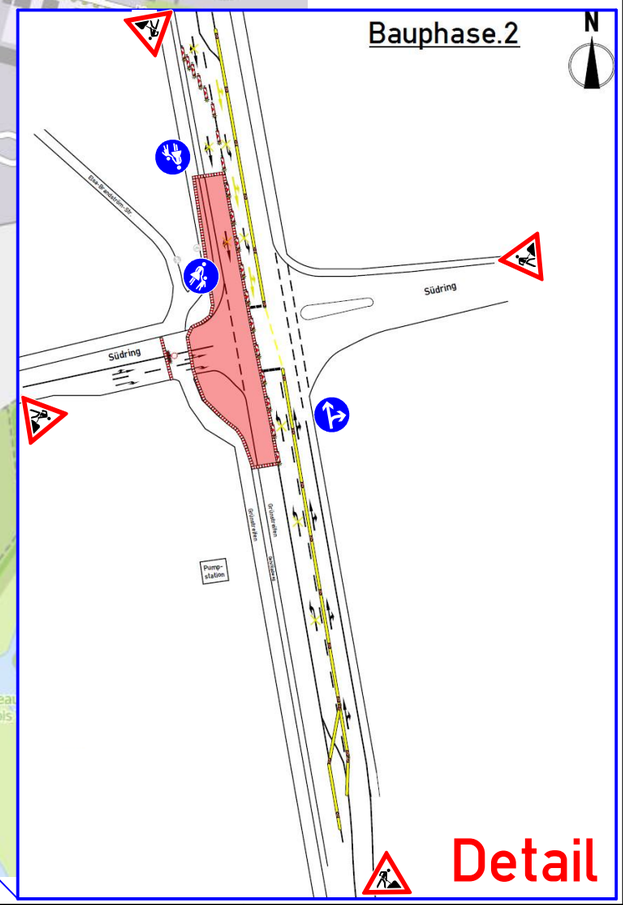

2x

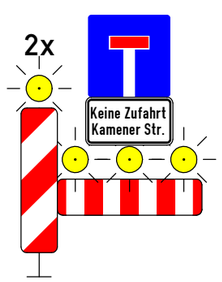

PT.5

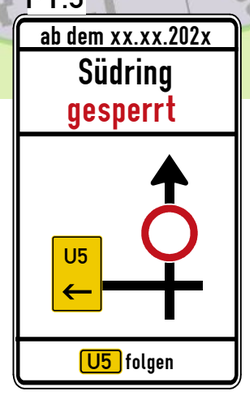

Plan Nr.: 06	Baumaßnahme: Werne, Kamener Straße (Vollsperrung)
Baubeginn:	Bauende: