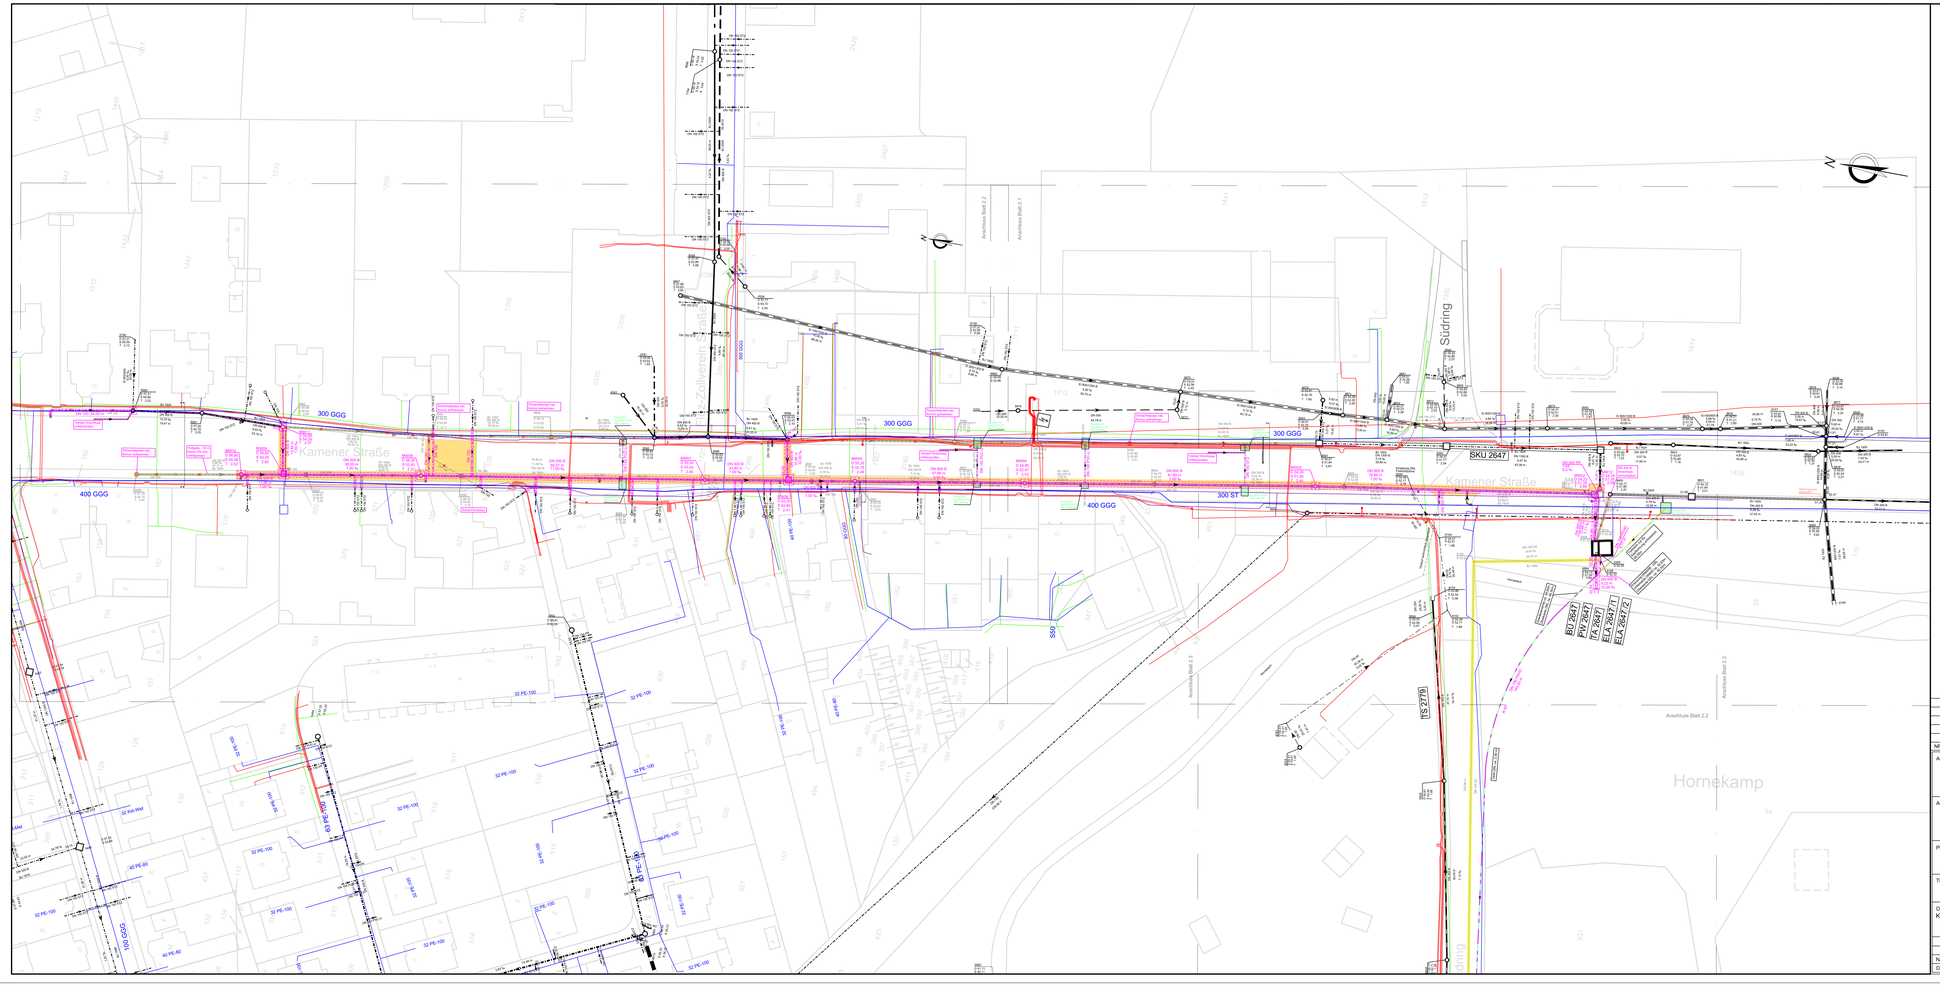


Hinweis:

1.) Alle Angaben sind in der Örtlichkeit zu überprüfen.
2.) Unstimmigkeiten sind der Bauleitung unverzüglich zu melden.
3.) Vor Beginn der Baumaßnahme sind die Höhen neu zu nivellieren.
4.) Einbindetiefen der seitlichen Zuläufe sind den örtlichen Gegebenheiten anzupassen.
5.) Alle vorh. Hausanschlüsse sind an den gepl. Kanal zu übernehmen.
6.) Die exakten Kanalverläufe bzgl. der Lage und Tiefen sind vor Beginn der Bauarbeiten unbedingt durch die ausführende Firma zu überprüfen.
7.) Die dargestellten Versorgungsanlagen sind aus den von den Versorgungsunternehmen zur Verfügung gestellten Planunterlagen (teilweise unmaßstäblich und ohne Einmessungen) übernommen worden. Die genaue Lage ist in der Örtlichkeit durch Querschläge festzustellen. Die Eintragungen haben keinen Anspruch auf Vollständigkeit

Legende:

Bestand	Planung	Rückbau	
			Normalschacht
			Schachtbauwerk
			Auslaufbauwerk
			Regenfallrohr
			Abzweig links
			Abzweig rechts
	60 54,814		Straßeneinlauf
			Fliessrichtungspfeil
			Regenwasserkanal
			Schmutzwasserkanal
			Mischwasserkanal
			Druckrohrleitung

DN 250 PE ; 45,00m ;10,23 ‰
- Gefälle
- Haltungslänge in m
- Material
- Nennweite in mm
- Profil

- Kanalbaugrube
- Oberflächenwiederherstellung Asphalt
- Baugrube für Horizontalspülbohrung
- Verlauf Horizontalspülbohrung
- Verlauf überprüfen
- Kanal Aufgabe (verdämmen)
- Schachtsanierung
- Kanalsanierung

Versorgungsleitungen
- Strom
- Gas
- Wasser
- Telekom

Ausführungsplanung

NR.	ÄNDERUNG	DATUM	NAME

AUFTRAGGEBER
Kommunalbetrieb Werne
Konrad-Adenauer-Platz 1, 59368 Werne

AUFTRAGNEHMER

PROJEKT
Kanalsanierung Pumpwerk Kamener Straße
Kamener Straße, 59368 Werne

TITEL
Übersichtslageplan Neubau

DATUM
Kamen, _____ 2026

DATUM

BAUHERR

	GEZ.	BEARB.	GEPR.	MASSTAB	ANLAGE	BLATT
NAME	WE	BS		1: 500	1	1.1
DATUM	17.12.2025	22.04.2026				

H:\TIFFANY\Daten\WERNE\24060516 Pumpwerk Kamener Straße\01 CAD\2026_Pumpwerk-Kamener-Straße_Lageplan_M250.dwg

Ausgegeben am: 29.04.2026