


SCHACHT-NR		MW10	MW09	MW08	MW07	MW06	MW05	MW04
Straße (M)		Kamener Straße						
LÄNGE (M)	GEPL. KANAL	11,96	38,55	80,01	23,40	18,74	47,86	
GEFÄLLE (I00)	GEPL. KANAL	7,00	7,00	11,00	7,00	7,00	6,00	
PROFIL (MM)	GEPL. KANAL	500 B	500 B	500 B	500 B	600 B	600 B	
GELÄNDEHÖHE (M Ü NHN)		56,83	56,83	56,30	55,53	55,30	59,25	54,60
SOHLHÖHE, GEPL. KANAL (M Ü NHN)		54,24	54,23	53,93	53,03	52,90	52,76	52,17
GESAMTLÄNGE		408,36						
STATIONIERUNG (M)		0,00	11,96	50,51	130,52	153,92	172,66	220,52

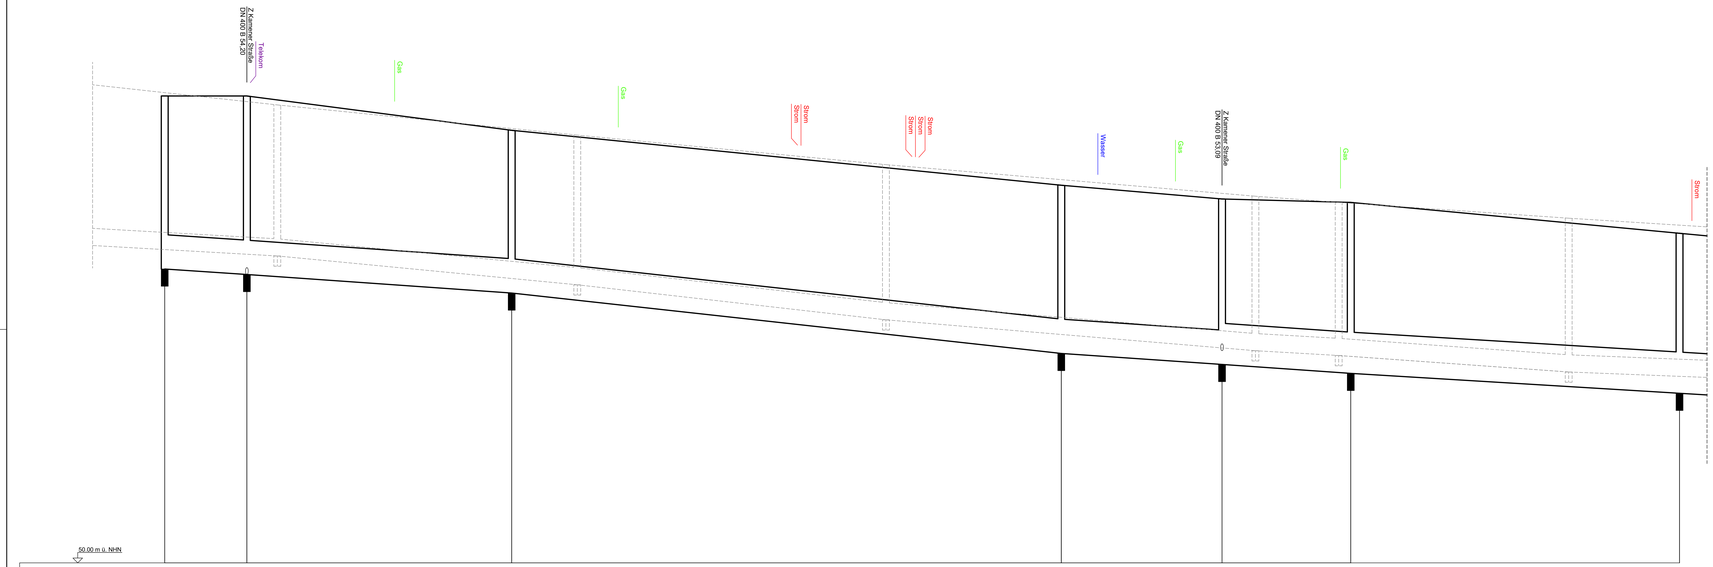

Hinweis:

1.) Alle Angaben sind in der Örtlichkeit zu überprüfen.
2.) Unstimmigkeiten sind der Bauleitung unverzüglich zu melden.
3.) Vor Beginn der Baumaßnahme sind die Höhen neu zu nivellieren.
4.) Einbindetiefen der seitlichen Zuläufe sind den örtlichen Gegebenheiten anzupassen.
5.) Alle vorh. Hausanschlüsse sind an den gepl. Kanal zu übernehmen.
6.) Die exakten Kanalverläufe bzgl. der Lage und Tiefen sind vor Beginn der Bauarbeiten unbedingt durch die ausführende Firma zu überprüfen.
7.) Die dargestellten Versorgungsanlagen sind aus den von den Versorgungsunternehmen zur Verfügung gestellten Planunterlagen (teilweise unmaßstäblich und ohne Einmessungen) übernommen worden. Die genaue Lage ist in der Örtlichkeit durch Querschläge festzustellen. Die Eintragungen haben keinen Anspruch auf Vollständigkeit

Legende:

- Mischwasser Planung
- Mischwasser Rückbau
- Versorger Gas
- Versorger Strom
- Versorger Telekom
- Versorger Wasser

Ausführungsplanung

NR.	ÄNDERUNG	DATUM	NAME

AUFTRAGGEBER
Kommunalbetrieb Werne
Konrad-Adenauer-Platz 1, 59368 Werne

AUFTRAGNEHMER

PROJEKT
Kanalsanierung Pumpwerk Kamener Straße
Kamener Straße, 59368 Werne

TITEL
Längsschnitt Neubau

DATUM
Kamen, _____ 2026

DATUM

BAUHERR

	GEZ.	BEARB.	GEPR.
NAME	BS		
DATUM	21.04.2026		

MASSTAB	ANLAGE	BLATT
1: 250/25	3	3.1

Ausgedruckt: 23.04.2026

H:\TIFFANY\Daten\WERNE\24060\16 Pumpwerk Kamener Straße\01 CAD\2026_Pumpwerk-Kamener-Straße_Kanallängsschnitt_M250_M25.dwg