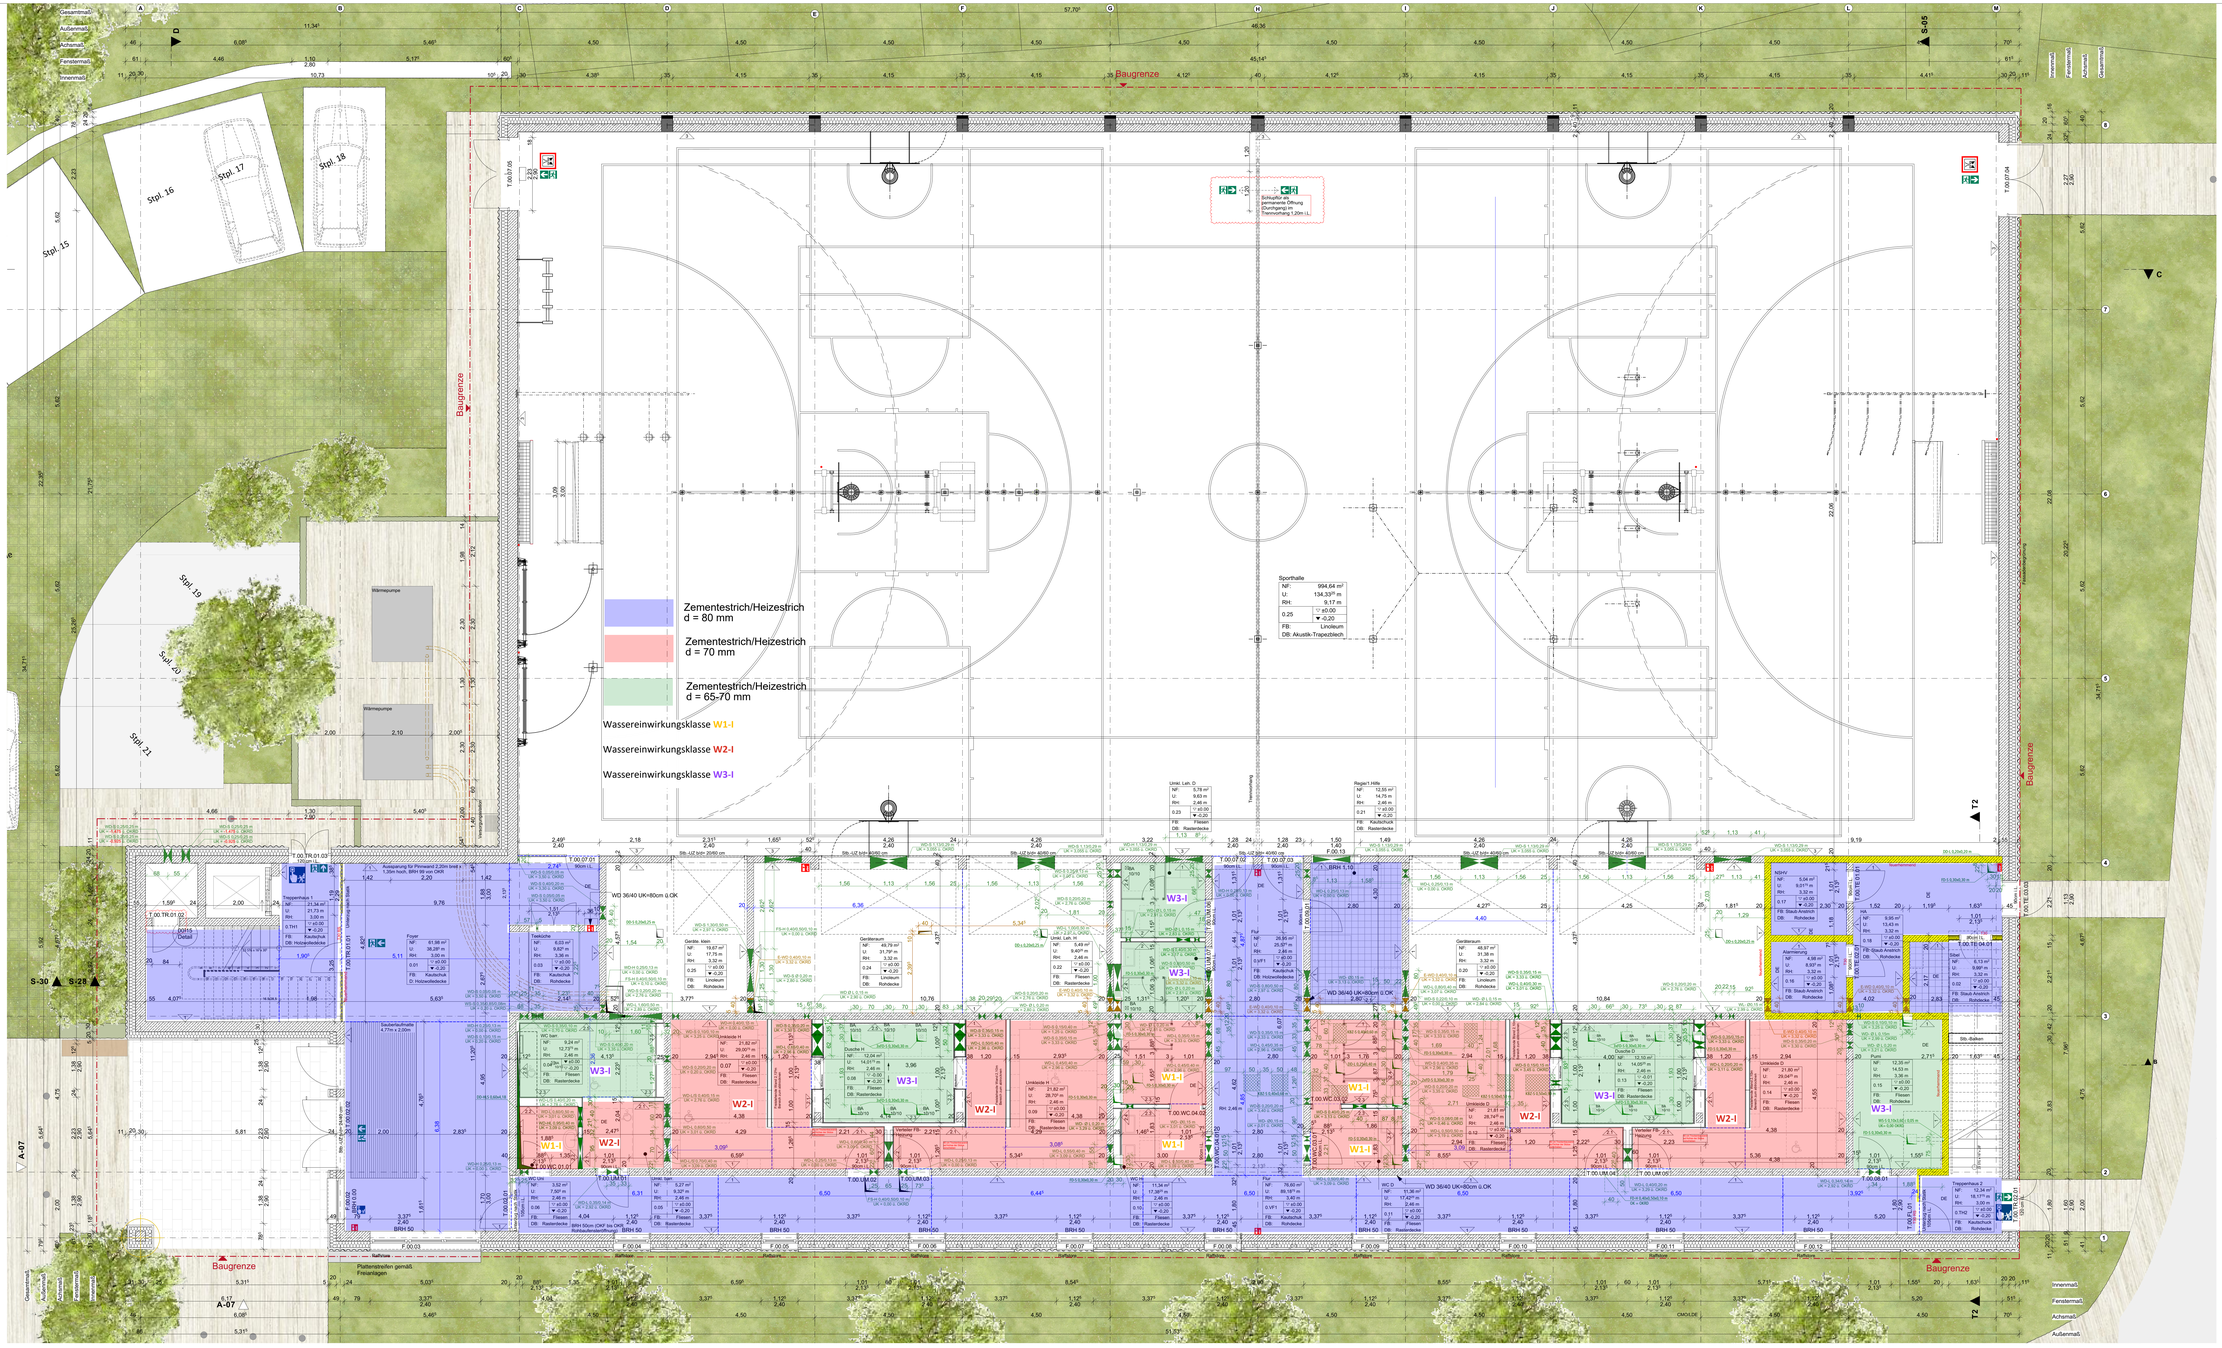
Baugrenze
Stpl. 15
Stpl. 16
Stpl. 17
Stpl. 18
Stpl. 19
Stpl. 20
Stpl. 21
Wärmepumpe
Zementestrich/Heizestrich d = 80 mm
Zementestrich/Heizestrich d = 70 mm
Zementestrich/Heizestrich d = 65-70 mm
Wassereinwirkungsklasse W1-I
Wassereinwirkungsklasse W2-I
Wassereinwirkungsklasse W3-I
Sporthalle
NF 994,64 m²
U 134,33⁰ m
RH 9,17 m
0,25 ▽ ±0,00 ▼ -0,20
FB: Linoleum
DB: Akustik-Trapezblech
Schlauchfach als Feuerwehrumfahrung (Durchgang im Trennvorhang 1,20m LL)
Trennvorhang
Feuerwehrumfahrung
WD 36/40 UK=80cm ü.OK
Stb.-UZ bzw.-BDB1 cm
Stb.-Balken
Innenmaß
Fenstermaß
Achsmaß
Außenmaß
Gesamtmaß
Aufgemaß
Achsmaß
Fenstermaß
Inn