
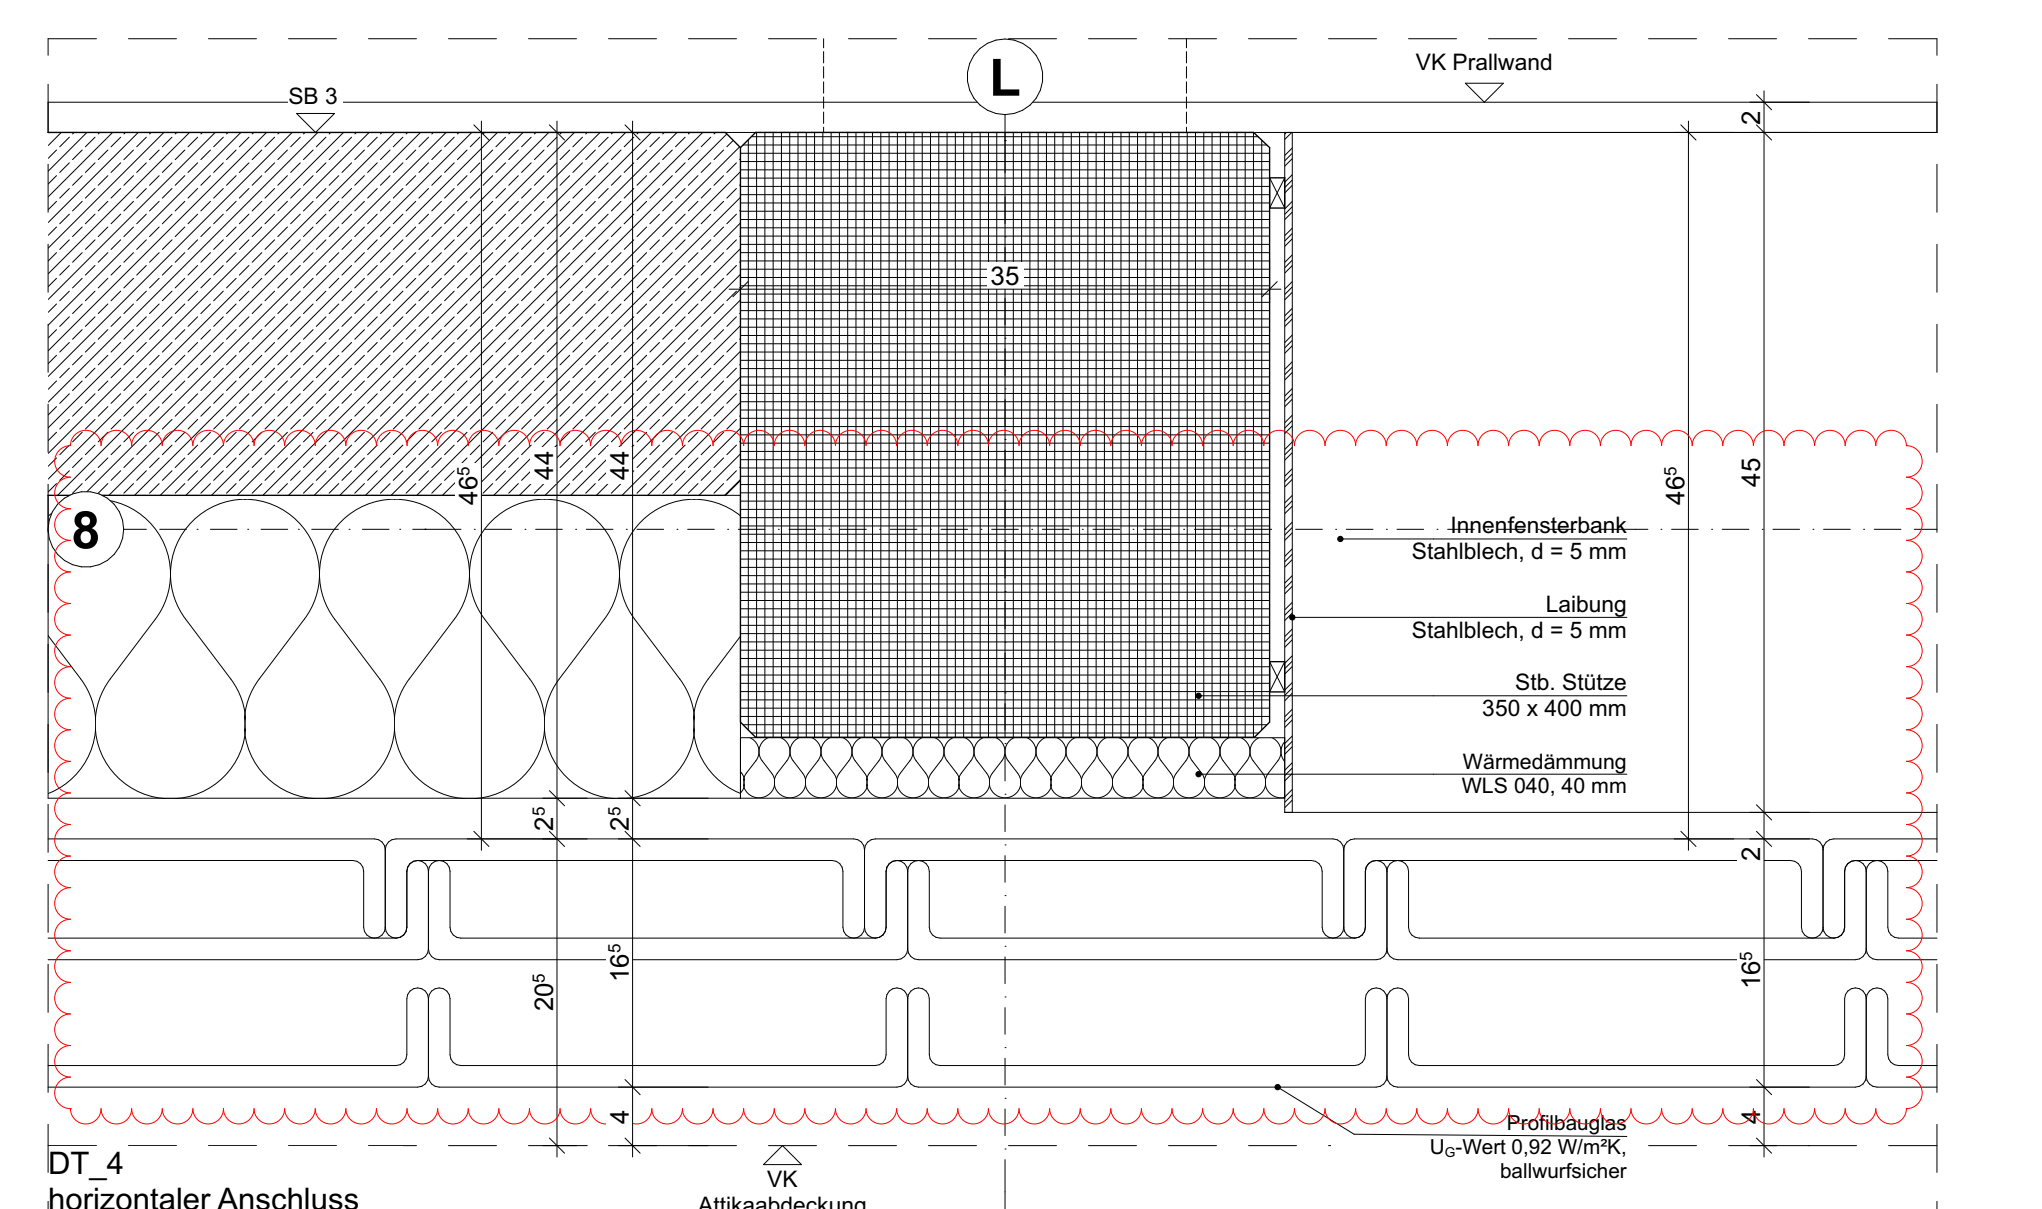
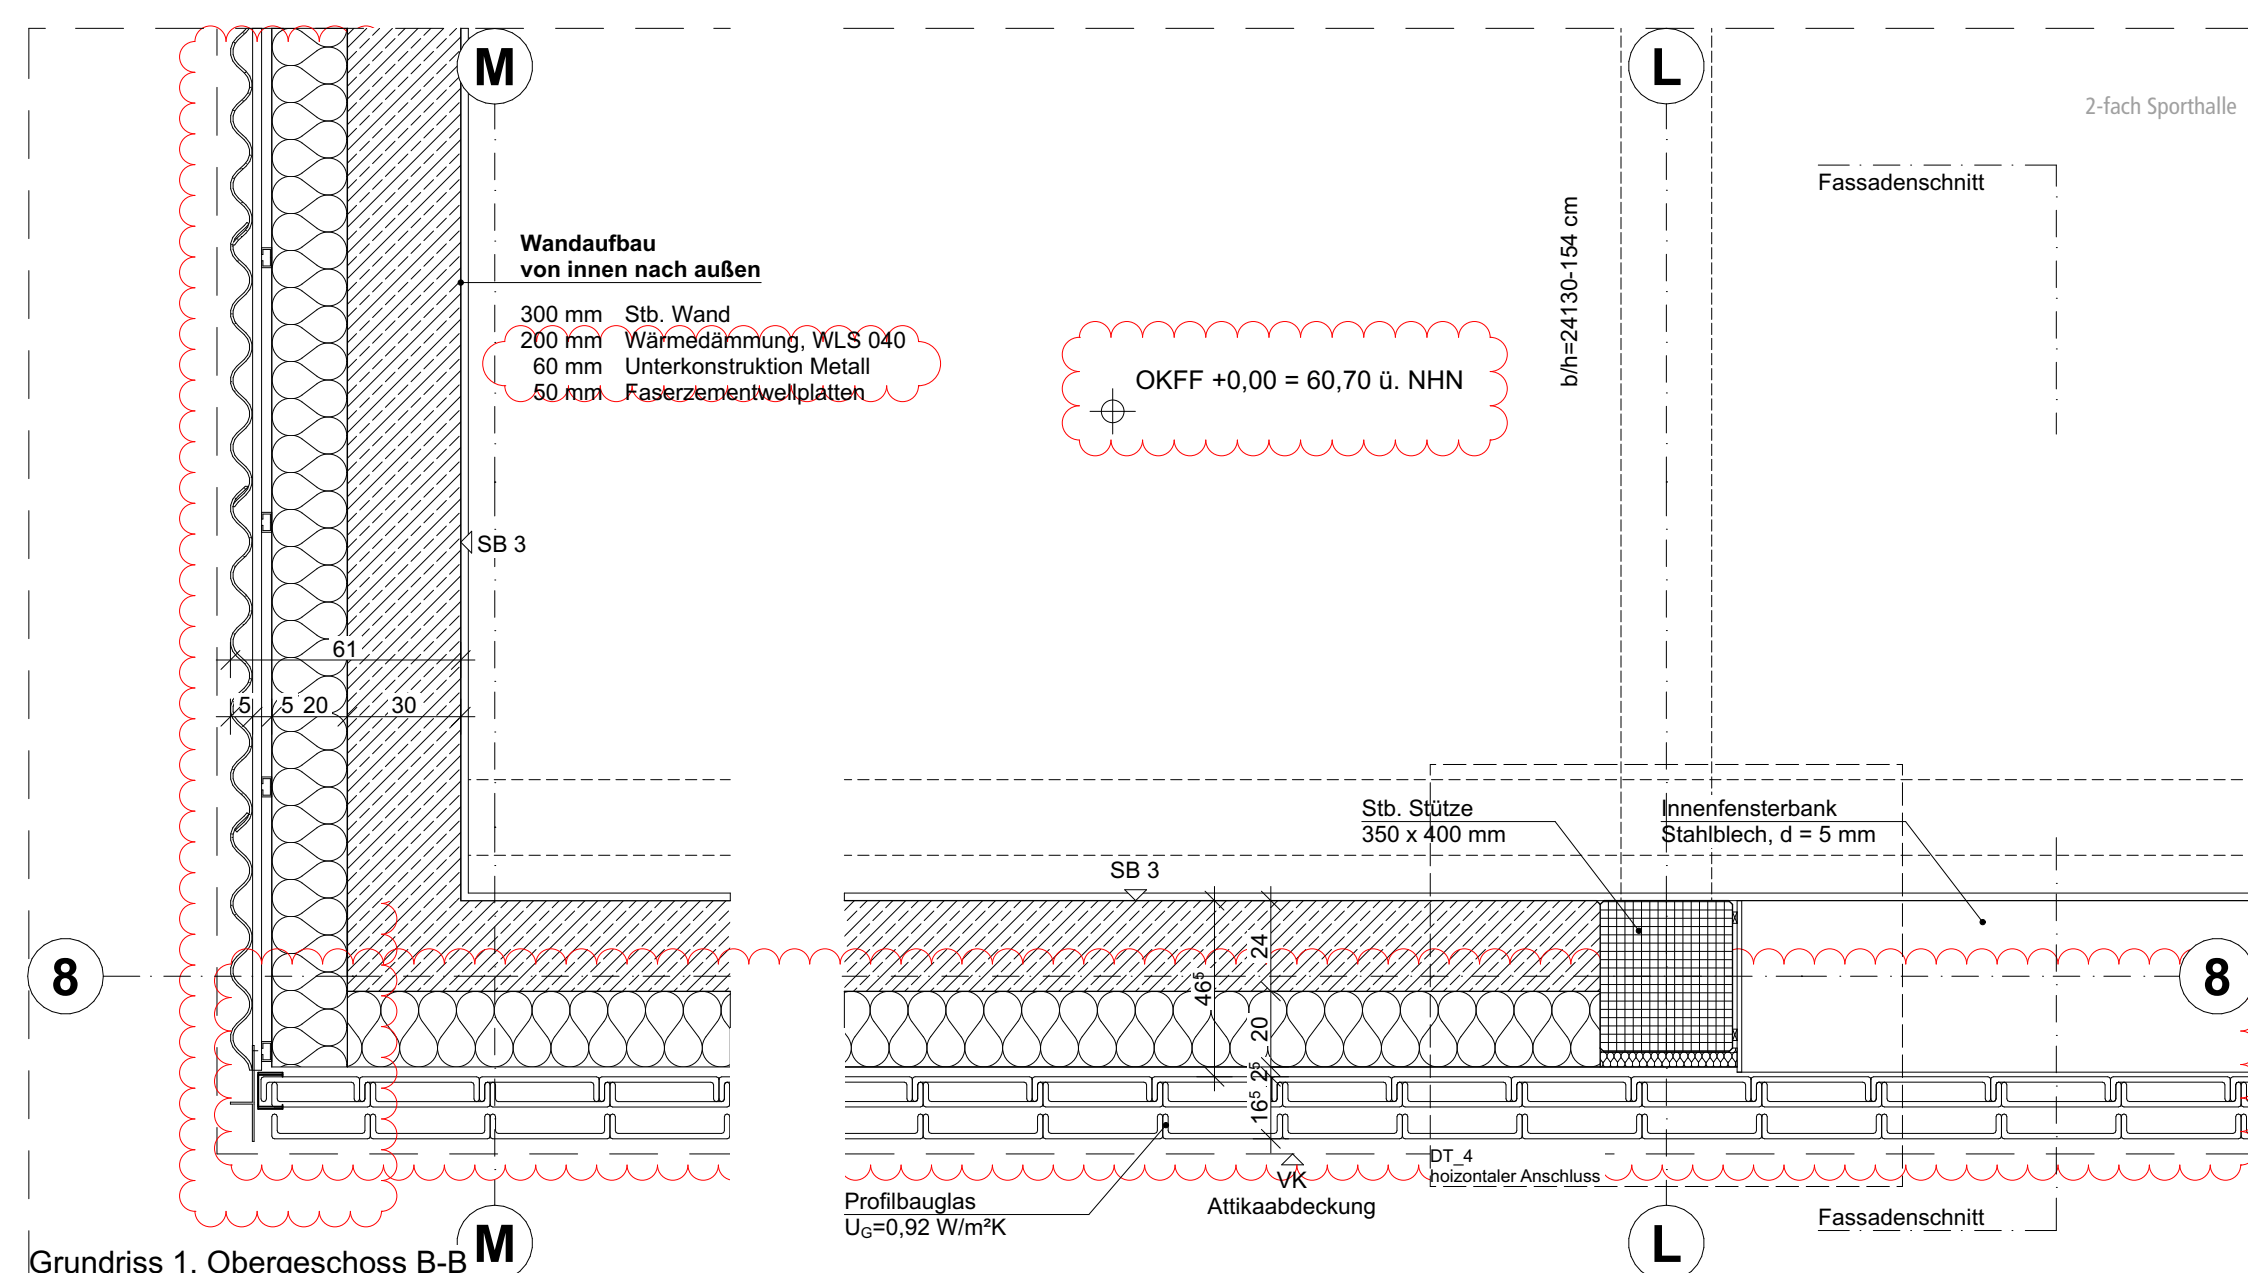


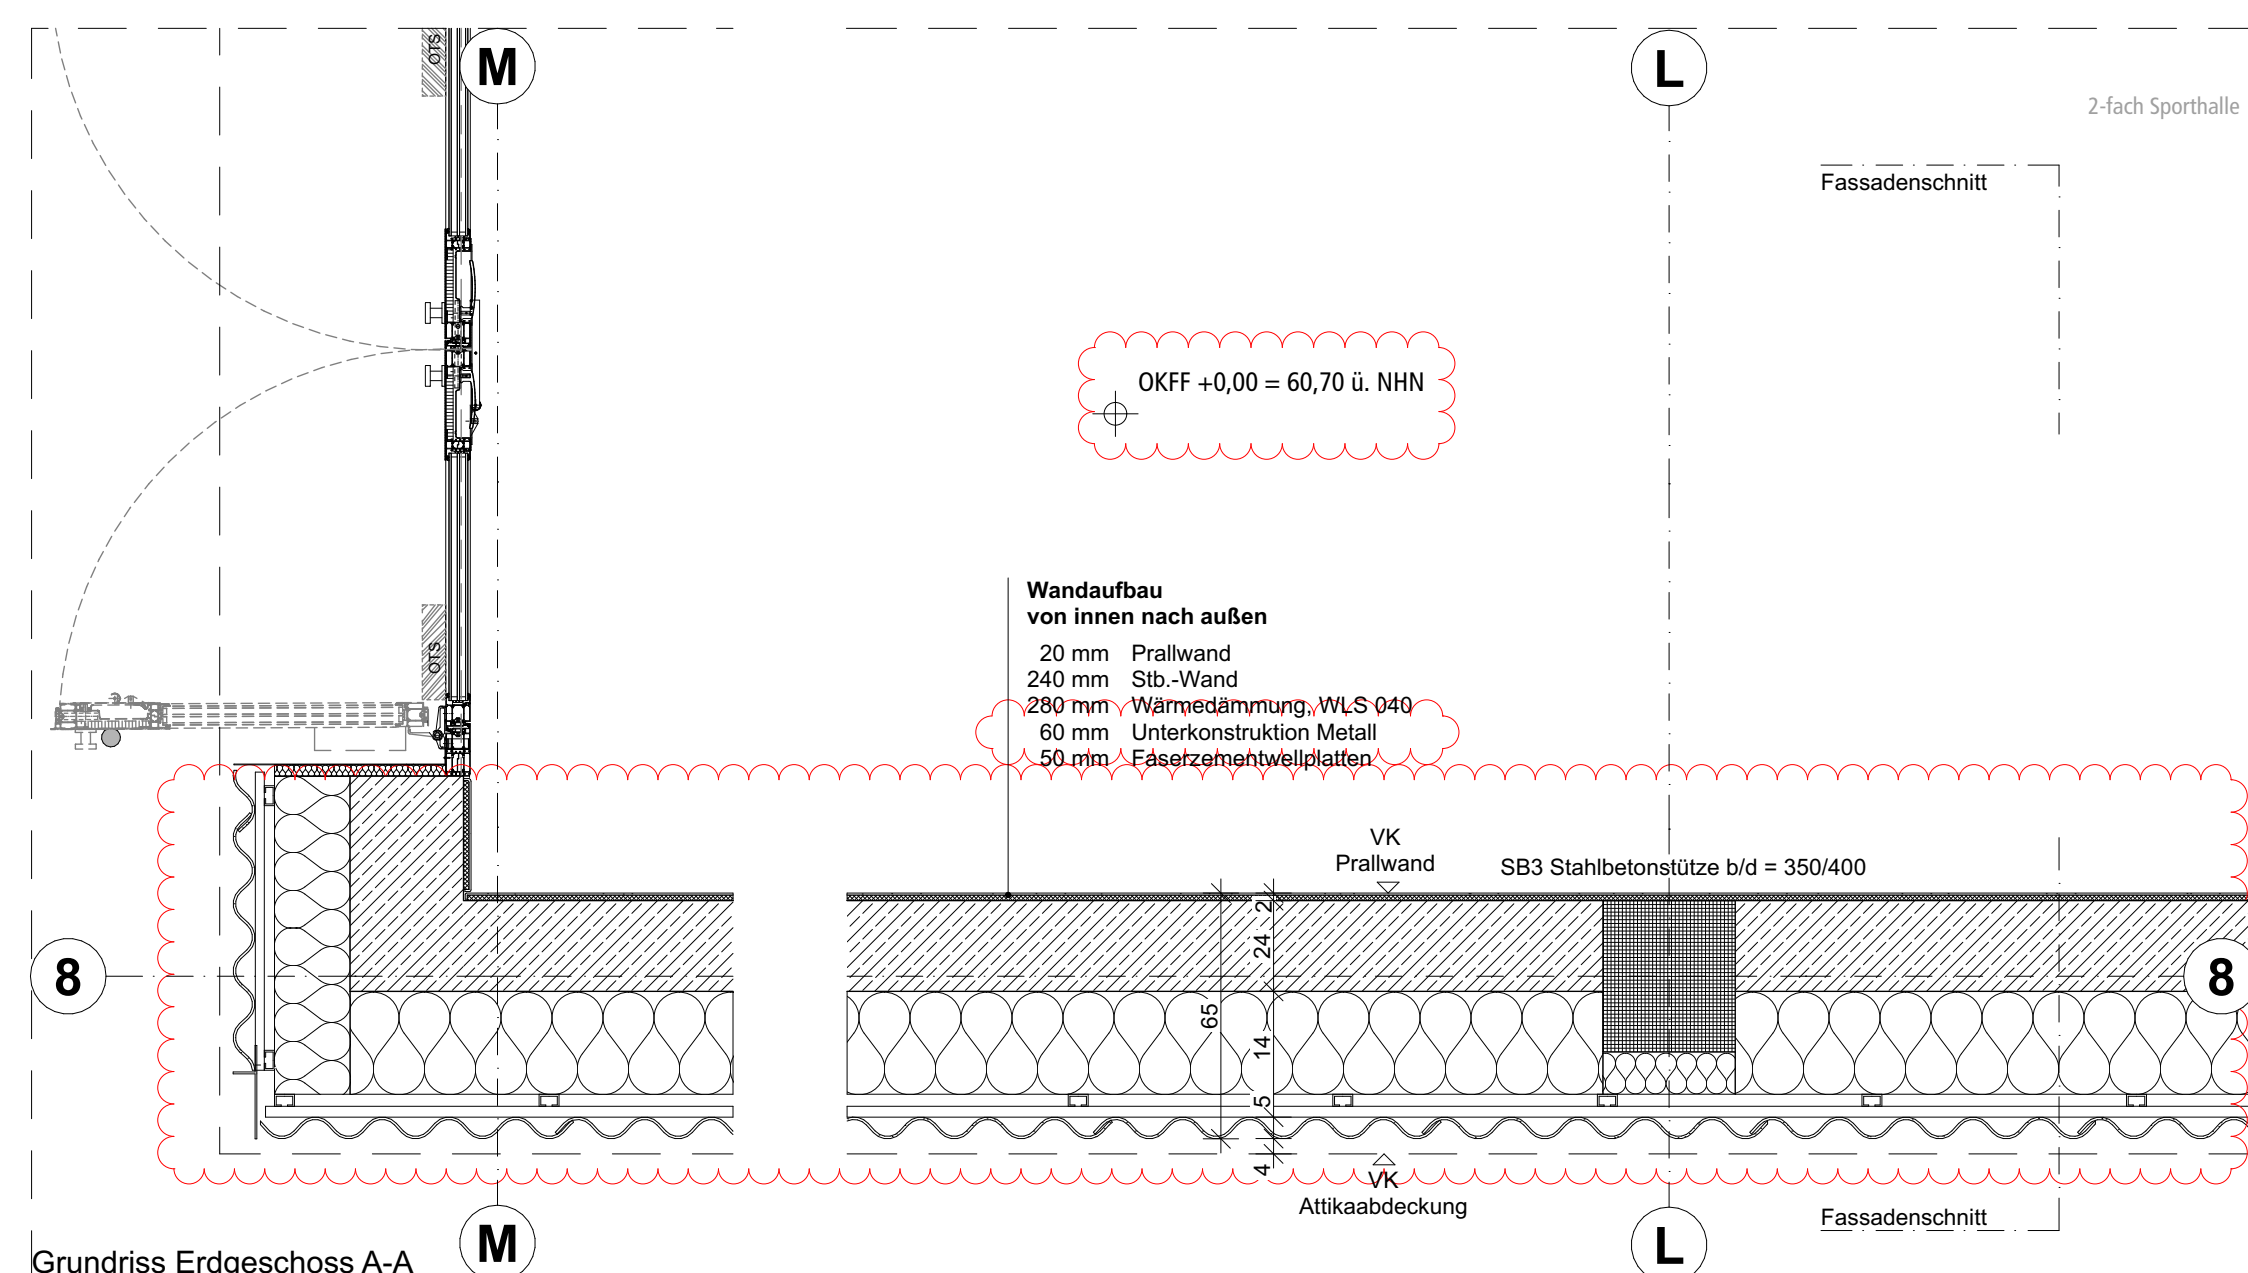

Alle Maße sind vor Ort zu prüfen! Diese Zeichnung ist nur gültig in Verbindung mit den Planen der Fachingenieure. Die Ausführung hat vor Baubeginn alle Ausführungspläne der Architekten und Fachingenieure auf Übereinstimmung zu prüfen: Unstimmigkeiten sind der Bauleitung sofort zu melden.									
B	2026.07.13	LDE	Anpassung Außenwandaufbau, UK Wegplatten, Anpassung Profilabgas						
A	2026.04.27	CMO	Anpassung der Hühnerabgabe OKFF EG 100 l. NfN von 80,56 m auf 80,70 m; keine Änderung der Sozialflächen oder fiktiven Bspzflächen						
Index	Datum	gez.	Art der Änderung						
			Stadt Werne Gemeindefachverwalt. Werne Flur 32 Flurstück 1000			 farwarkgrote partner Architekten BDA Stadtplaner 42883 Alken - van Delden Straße 15 - www.farwarkgrote.de 01805 14036-0 F 01805 14036-20 info@farwarkgrote.de			
									
Bauvorhaben: Neubau 2-fach Sporthalle Klöcknerstraße, 59368 Werne									
Bauherr/ in: Kommunalbetriebe Werne, Gebäudemanagement 59368 Werne, Konrad-Adenauer-Platz 1									
Plan: Fassadenschnitt Sporthalle Index B									
Proj.Nr.	Plan-Nr.		Ausdrucksrichtung						
4078	4078_A_F5_02								
Modifiziert	Datum	Gez.	Größe	Unterschieden			Anmerk.		
1.20, 1.5	13.07.2026	CMOLDE	1189 x 841						
Diese Zeichnung und deren Inhalt sind urheberrechtlich geschützt und darf ohne Erlaubnis des Verfassers nicht vervielfältigt oder									