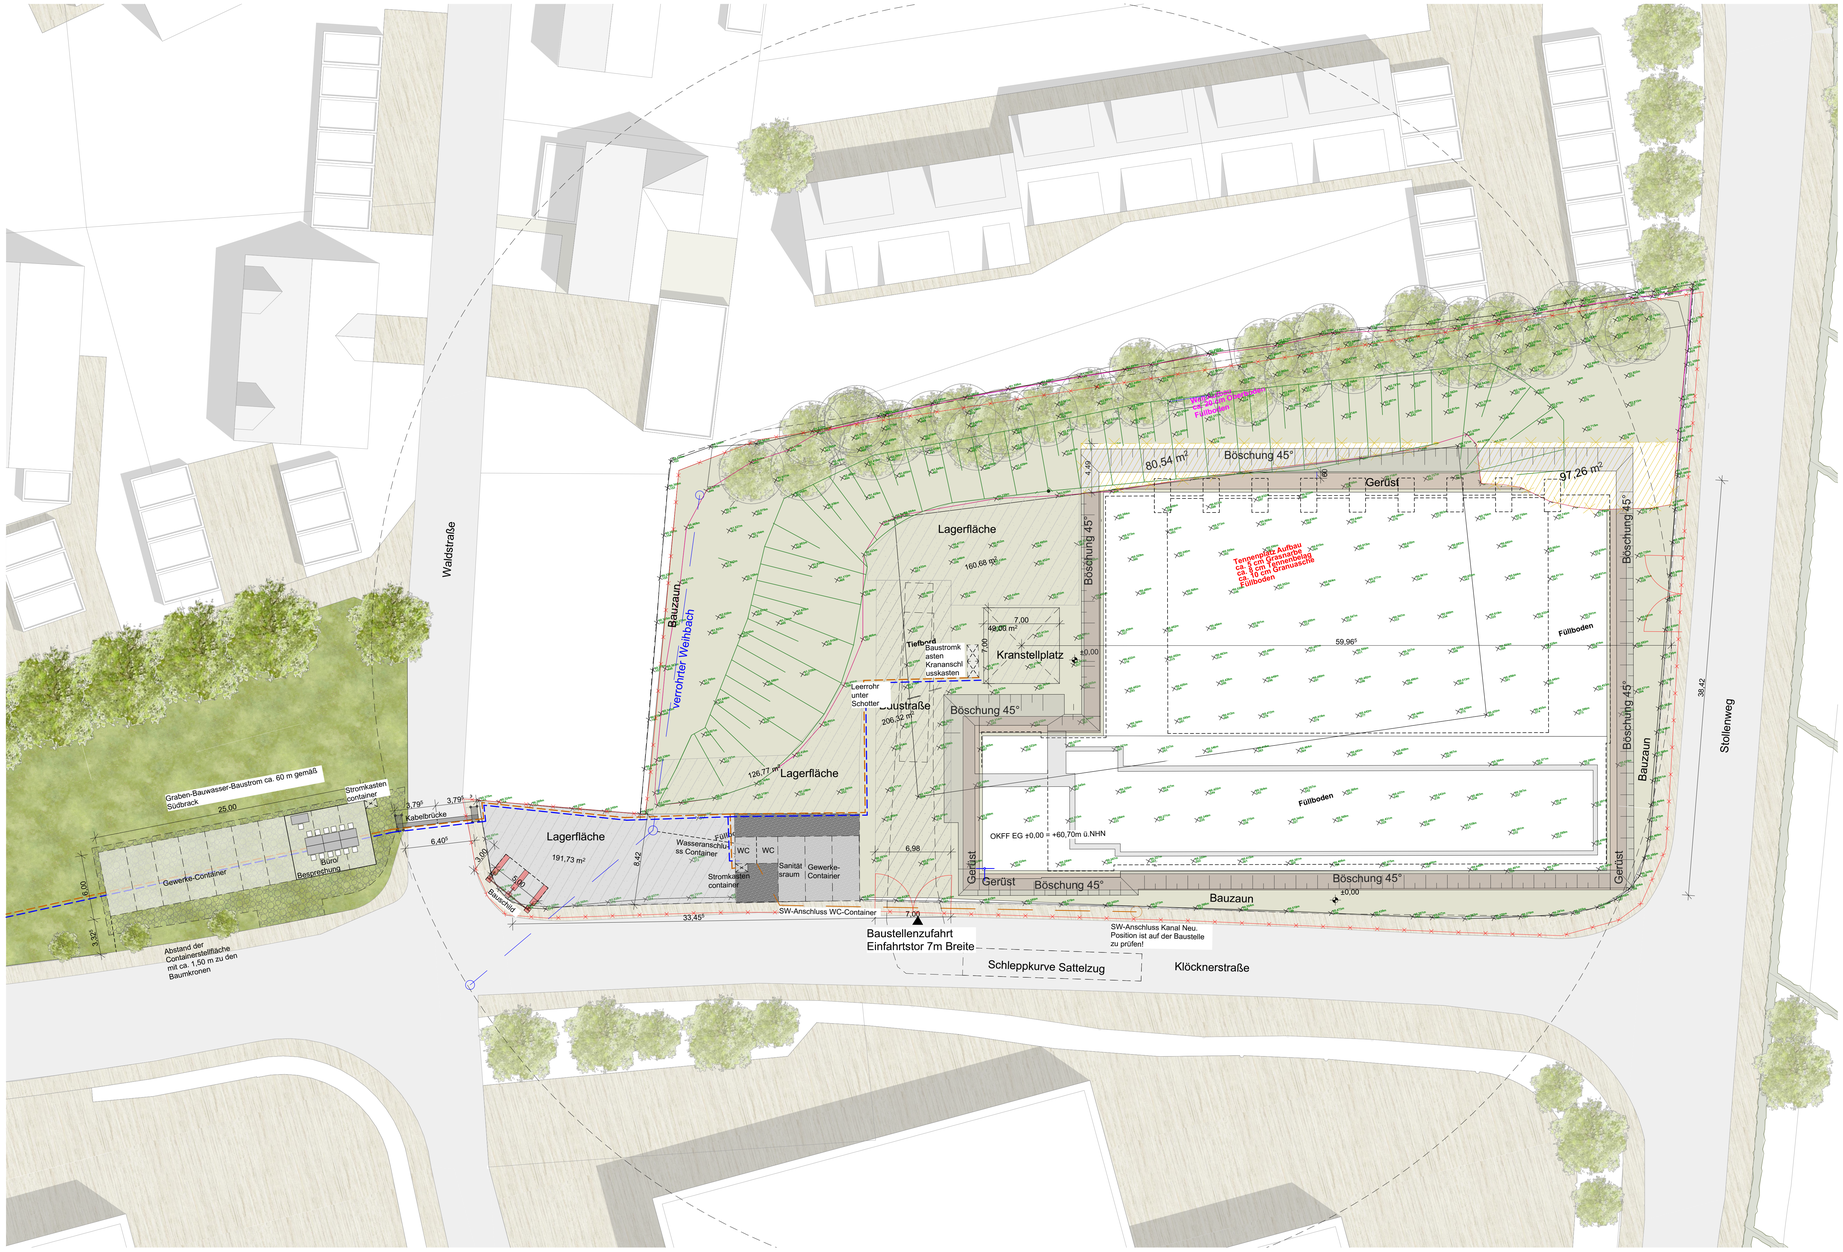


## Legende

| | |
|---|---|
| F | Fläche |
| U | Umfang |
| H | Lichte Raumhöhe |
| UK | Unterkante |
| OK | Oberkante |
| UKRS | Unterkante Rohsohle |
| OKRS | Oberkante Rohsohle |
| OKRD | Oberkante Rohdecke |
| OKFF | Oberkante Fertigfußboden |
| OKFB | Oberkante Fensterbank |
| OKG | Oberkante Gelände |
| OKFD | Oberkante Fundament |
| BRH | Brüstungshöhe |
| RR | Regenwasser-Fallleitung |
| SR | Schmutzwasser-Fallleitung |
| LR | Entlüftungsrohr |
| ELT | Elektro |
| SAN | Sanitär |
| HZG | Heizung |
| HK | Heizkörper |
| BE | Bodeneinlauf |
| Stb | Stahlbeton |
| ÜZ | Überzug |
| UZ | Unterzug |
| RUZ | Randunterzug |

- Eintragung aus Statik
- Eintragung aus HLS-Planung
- Eintragung aus ELT-Planung

## Durchbrüche

HLS

| | |
|---|---|
| WD | Wanddurchbruch |
| WS | Wandschlitz |
| DD | Bodendurchbruch |
| BD | Deckendurchbruch |
| BS/BK | Bodenschlitz/Bodenkanal |

ELT

| | |
|---|---|
| WD | Wanddurchbruch |
| WS | Wandschlitz |
| DD | Bodendurchbruch |
| BD | Deckendurchbruch |
| BS/BK | Bodenschlitz/Bodenkanal |

## OKFF EG

OKFF +0,00= 60,70 ü. NHN

## Bemaßung

| | |
|---|---|
| +3,55 | Höhenkoten in Grundrissen bezogen auf OKFF |
| +0,93 | Höhenmaßketten (Rohbau) |
| +1,33 | Höhenmaßketten (Ausbau) |
| BRH 80 | Brüstungshöhe in cm OKFF (bezogen auf OK Rohbau) |

## Raumstempel

Foyer

| | | |
|---|---|---|
| NF | 70,61 m² | Raumname |
| U | 35,34 m | Nettoraumfläche |
| RH | 3,01 m | Raumumfang |
| Raumnummer | Lichte Raumhöhe |
| U.0.10 | ▼ ± 0,00 | Nettoraumhöhe |
| | | Höhe Fertigfußboden |
| | | Höhe Rohdecke |
| FB | Keramik | Fußbodenbelag |
| D | Hölzerne Akustikdeck | Decke |

## Hinweis Brandschutz:

Die Anordnung von brandschutztechnisch trennender Bauteile erfolgt in Übereinstimmung mit dem Brandschutzkonzept.
Die Leistungskriterien der Bauteile können nach DIN 4102 und DIN EN 13501 nachgewiesen werden.
Eine Übersetzung der bauaufsichtlichen Anforderungen in die jeweiligen normativen Klassen sind im Anhang 4 der M-VV TB zu finden.

## Hinweis Fachplanung:

Die Fachplanung liegt in der Verantwortung der Fachplaner. Die integrierte Darstellung hat kein Anspruch auf Vollständigkeit und ist nur in Verbindung mit der aktuellen Fachplanung gültig.

## Hinweis Außentüren:

Alle Außentüren sind mit Nullschwelle auszuführen.

## Bodenhülsen

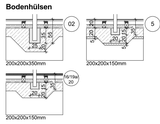


## Wände

- Sichtbetonwand
- GK-Ständerwand, zweilagig beplankt, gespachtelt und gestrichen mit Dispersionsfarbe, Nassabriebsklasse 2
- GK-Ständerwand, einseitig zweilagig beplankt, gespachtelt und gestrichen mit Dispersionsfarbe, Nassabriebsklasse 2
- GK-Ständerwand, zweilagig beplankt mit GKBi; Fliesen gem. Fliesenspiegel, Beanspruchung (WO-I) nach DIN 18534
- GK-Ständerwand, zweilagig beplankt mit GKBi; Fliesen gem. Fliesenspiegel, Beanspruchung für Feucht- und Nassräume nach DIN 18534
- GK-Vorwandinstallation, einseitig zweilagig beplankt mit GKBi; Fliesen gem. Fliesenspiegel, Beanspruchung (WO-I) nach DIN 18534
- GK-Vorwandinstallation, einseitig zweilagig beplankt mit GKBi; Fliesen gem. Fliesenspiegel, Beanspruchung für Feucht- und Nassräume nach DIN 18534
- Sichtbetonwand, Prallwand 20mm

## Legende Baugrube

- lastfreier Schutzstreifen b ≥ 2,00 m
- Baugrubensohle Einzelfundamente/Frostschürze BT U
- Baugrubensohle Einzelfundamente/Frostschürze BT V
- Baugrubensohle Einzelfundamente/Streifenfundament

## Brandschutz

- feuerhemmende Wand
- feuerhemmende, dicht- und selbstschließene Tür
- feuerhemmende, rauchdichte und selbstschließene Tür
- Blindzylinder
- RWA-Gerät
- RWA-Bedienstelle
- Feuerlöscher
- Hausalarm
- Brandmeldezentrale
- Feuerwehrinformationszentrum
- Blitzleuchte
- Feuerwehrschlüsseldepot
- Freischaltelement
- Rettungsweg
- Zuluft

## Baustoffschraffuren

- Stahlbeton gem. Statik
- Magerbeton gem. Statik
- Spannbeton-Fertigdecken
- Trockenbau-Ständerwand
- Dämmstoff weich
- Dämmstoff hart
- Dämmstoff hart

## Estrichfugen

- Estrichfuge

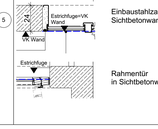


- Einbaustahlzarge in Sichtbetonwand
- Rahmentür in Sichtbetonwand

Alle Maße sind vor Ort zu prüfen!
Diese Zeichnung ist nur gültig in Verbindung mit den Plänen der Fachingenieure.
Der Ausführende hat vor Baubeginn alle Ausführungspläne der Architekten und Fachingenieure auf Übereinstimmung zu prüfen:
Unstimmigkeiten sind der Bauleitung sofort zu melden.

| Index | Datum | gez. | Art der Änderung |
|---|---|---|---|
| A | 2026.04.27 | CMO | Anpassung der Höhenangabe OKFF EG (±0,00) ü. NHN von 60,50 m auf 60,70 m; keine Änderung der Bauteilhöhen oder lichten Raumhöhen; Baustrom- und Bauwasseranschluss ergänzt; WC-Container angepasst; SW-Kanalanschluss gemäß Südbrack ergänzt; Bauschild angepasst. |

Stadt Werne
Gemarkung Werne-Stadt
Flur 32
Flurstück 1880

farwickgrote partner
ARCHITEKTEN BDA STADTPLANER

farwickgrote partner Architekten BDA Stadtplaner

48683 Ahaus · van-Delden-Straße 15 · www.farwickgrote.de
T.02561/4296-0 · F.02561/4296-20 · info@farwickgrote.de

Bauvorhaben

Neubau 2-fach Sporthalle
Klöcknerstraße, 59368 Werne

Bauherr/ in

Kommunalbetriebe Werne, Gebäudemanagement
59368 Werne, Konrad-Adenauer-Platz 1

Plan

A-BE_00 Baustelleneinrichtungsplan

| Proj.Nr. | Plan.Nr. | | | |
|---|---|---|---|---|
| 4078 | **4078** | | | Ausführungsplanung |
| Maßstab | Datum | Gez. | Größe | Unterschriften |
| 1:200 | 15.06.2026 | CMO/LDE | 1189 x 841 | Bauherr / Architekt |

Diese Zeichnung und deren Inhalt sind urheberrechtlich geschützt und darf ohne Erlaubnis des Verfassers nicht vervielfältigt werden.