



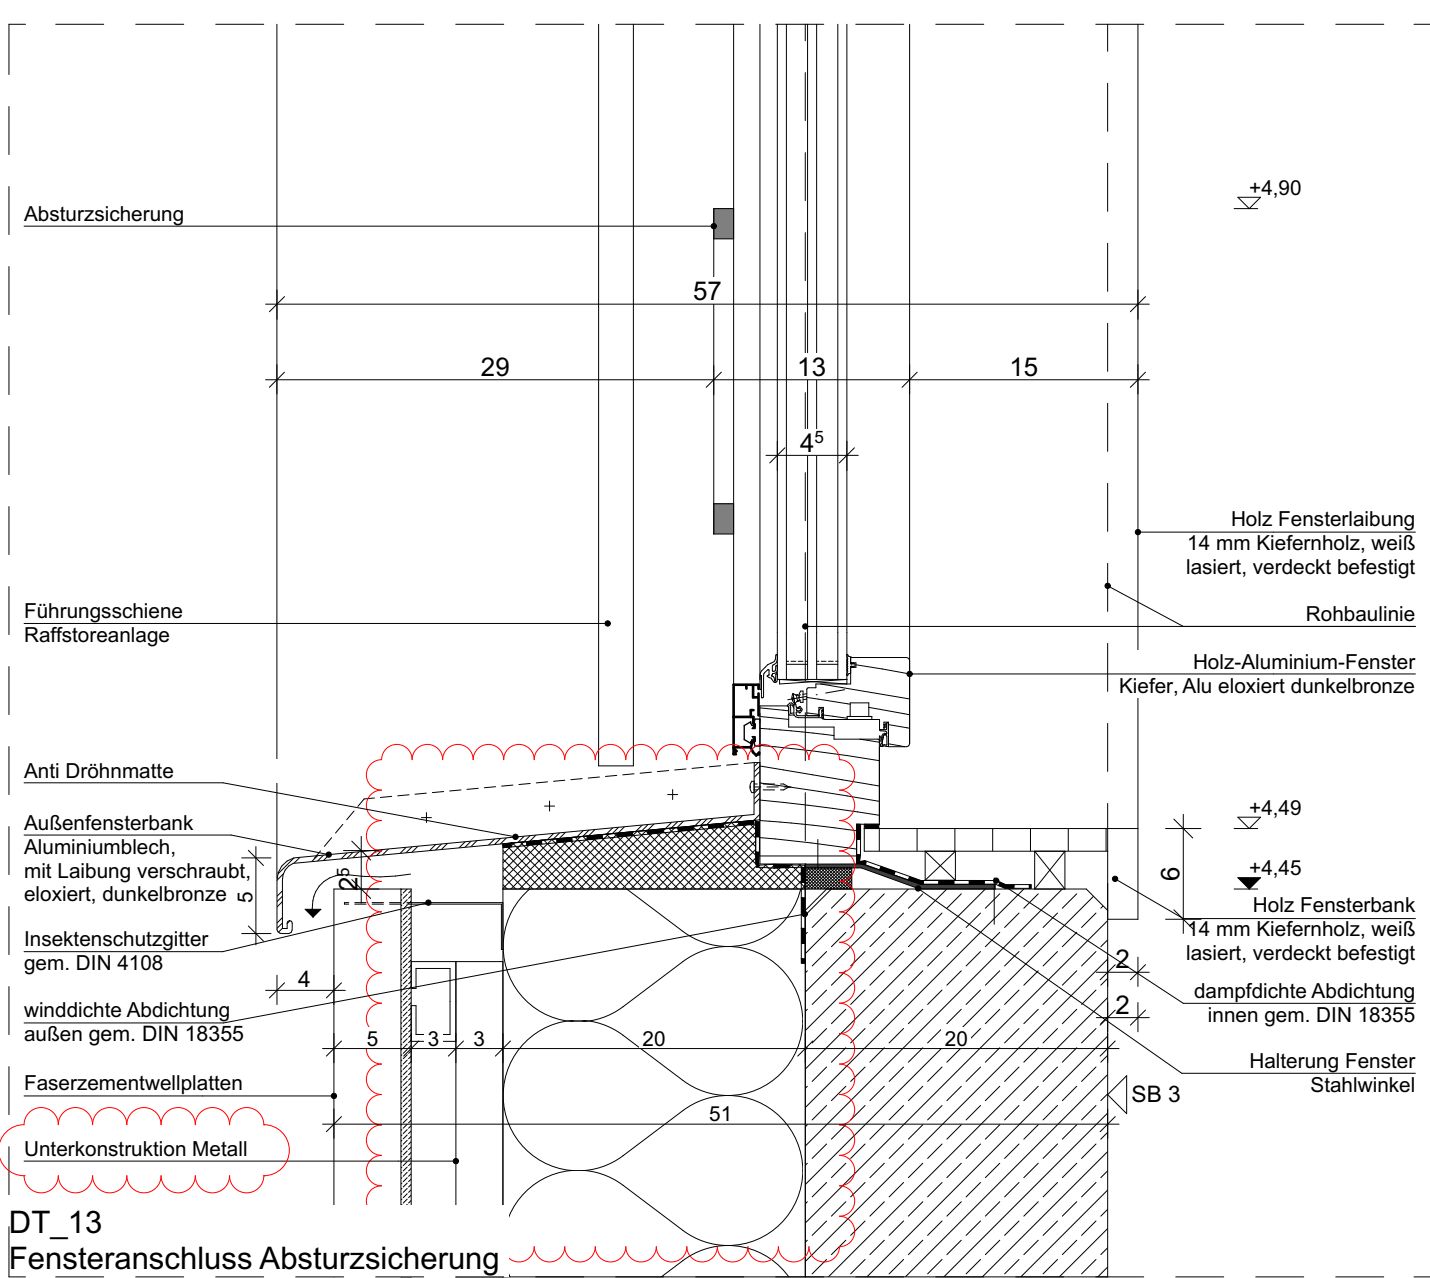

Legende	Wände
F Fläche	 Sichtbetonwand
U Umfang	
H Leichte Raumhöhe	
UK Unterkanal	
OK Oberkannte	 GK-Ständerwand, zweilagig beplankt, gipsgeputzt und gestrichen mit Dispersionsfarbe, Nassabstrichklasse 2
UKRS Oberkante Rohsohle	
OKRS Oberkante Rohsohle	
OKRD Oberkante Rohdecke	 GK-Ständerwand, einseitig zweilagig beplankt, gipsgeputzt und gestrichen mit Dispersionsfarbe, Nassabstrichklasse 2
OKFF Oberkante Fertigfußboden	
OKFB Oberkante Fensterbank	
OKG Oberkante Gelände	
OKFD Oberkante Fundament	
BRH Brüstungshöhe	 GK-Ständerwand, zweilagig beplankt mit GKB; Fliesen gem. Fliesenpiegel, Beanspruchung (WO-I) nach DIN 18534
RR Regenerwasser-Fälleleitung	
SR Sanitär	
LR Entlüftungsröhr	
ELT Elektro	 GK-Ständerwand, zweilagig beplankt mit GKB; Fliesen gem. Fliesenpiegel, Beanspruchung für Feuchte und Nasseräume nach DIN 18534
SAN Sanitär	
HZG Heizkörper	
HK Heizkörper	
BE Bodenablauf	 GK-Vorwandinstallation, einseitig zweilagig beplankt mit GKB; Fliesen gem. Fliesenpiegel, Beanspruchung (WO-I) nach DIN 18534
SbB Stahlbeton	
ÜZ Überzug	
UZ Unterzug	
RZ Randunterzug	 GK-Vorwandinstallation, einseitig zweilagig beplankt mit GKB; Fliesen gem. Fliesenpiegel, Beanspruchung für Feuchte und Nasseräume nach DIN 18534
Eintragung aus Statistik	
Eintragung aus HLS-Planung	
Eintragung aus ELT-Planung	

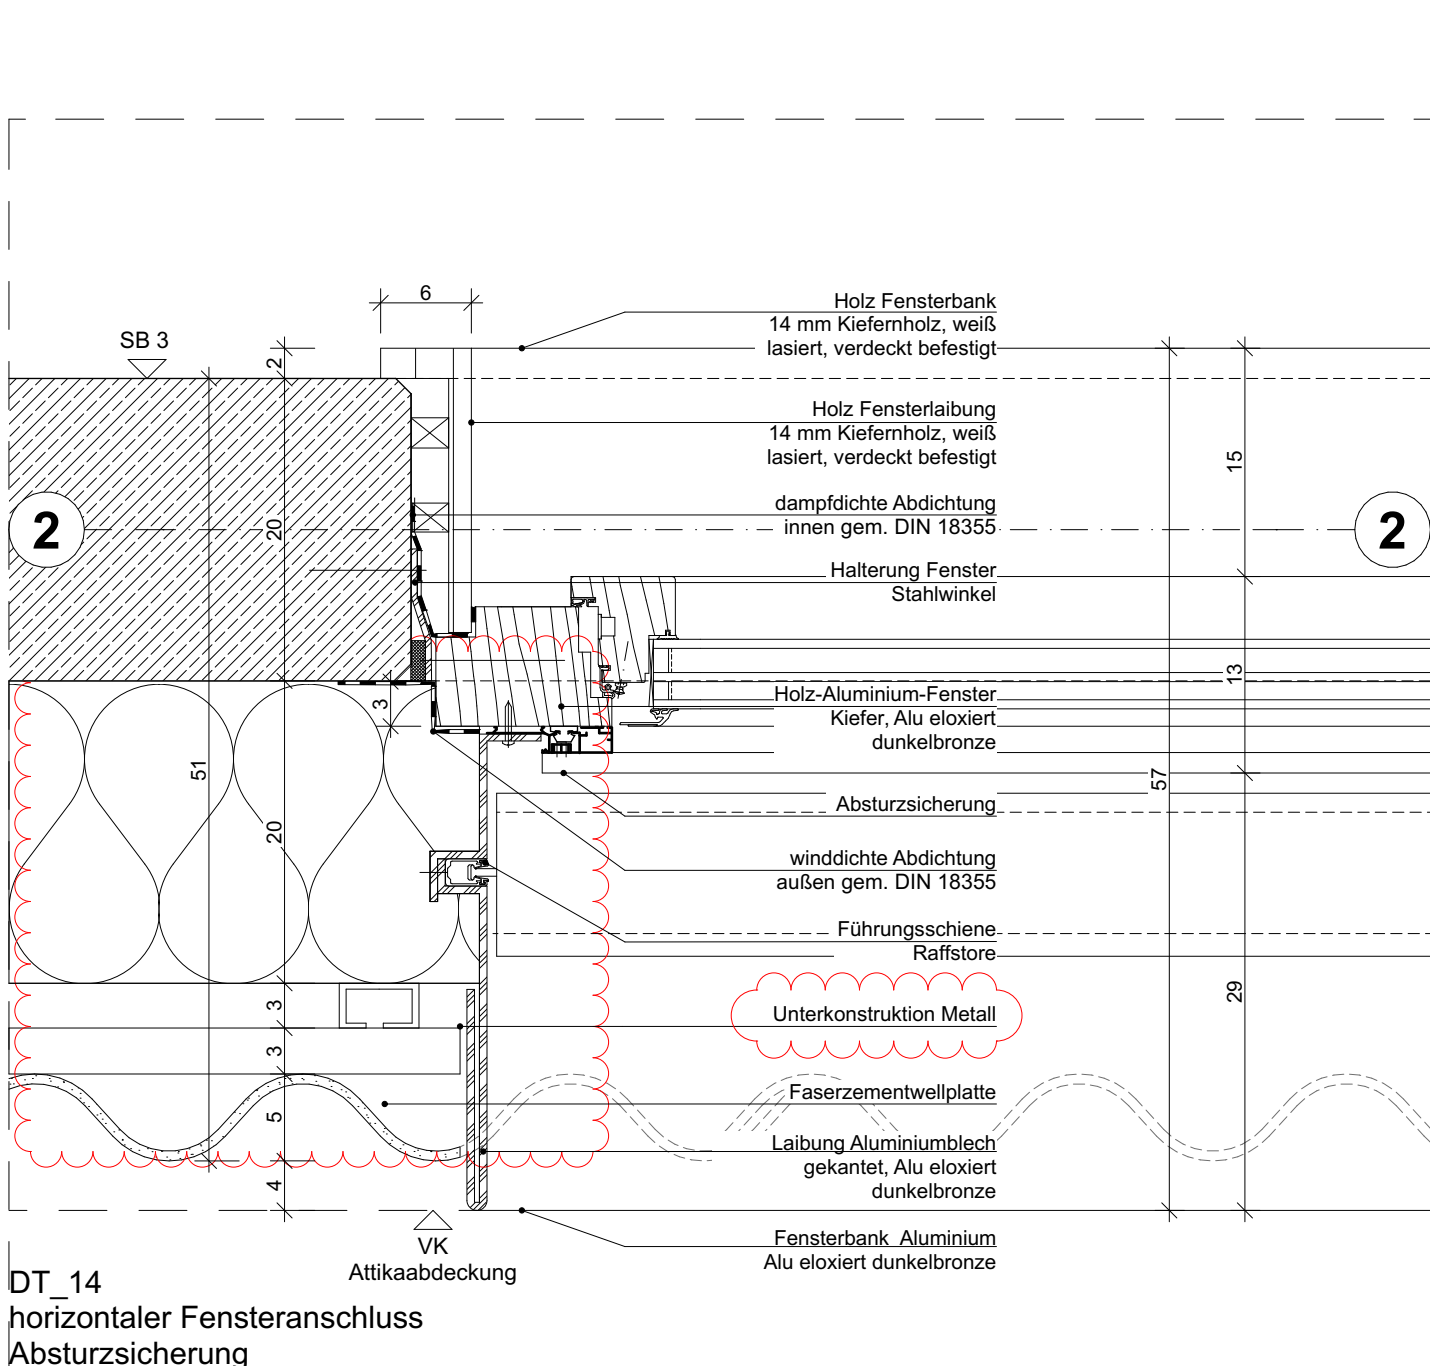

Halsbrüche		Legende Baugruben	
	WD Wandschubbruch		Isolierter Schutzstreifen b ≥ 2,00 m
	WS Wandschitz		Baugrubene Einzelfundamente dämmte Frostschütze BT U
	DD Bodendurchbruch		Baugrubene Einzelfundamente Frostschütze BT V
	BD Deckendurchbruch		Baugrubene Einzelfundamente Streifenfundament
	BS/BK Bodenschutz/Bodenkanal		
ELT		Brandschutz	
	WD Wandschubbruch		Feuerheumende, dicht-
	WS Wandschitz		Feuerheumende, nicht- und selbstschließende Tür
	DD Bodendurchbruch		Feuerheumende, rauchdichte und selbstschließende Tür
	BD Deckendurchbruch		Brindzylinder
	BS/BK Bodenschutz/Bodenkanal		RWA-Genit
OKFF EG			RWA-Beselensteile
OKFF +0,00 = 60,70 U. NNH			Feuerdichtheit
Bemalung			Hausalarm
	+3,55 Höhenkoten in Grundrissen bezogen auf OKFF		Brandschutzzentrale
	+0,93 Höhenmarkketten (Rohbau)		Feuerwehrinformatiionszentrum
	+1,33 Höhenmarkketten (Ausbau)		Blitzleuchte
BRH 80	Brindzylinder (bege in cm OKFF bezogen auf OK Rohbau)		Feuerwehrschlüsselsystem
Raumstempel			Freischaltetelemet
			Rettungsweg
			Blitz
		Baustoffschaffren	
			Stahlbeton geg. Stalk
			Magerbeton geg. Stalk
			Spannbeton-Fertigdecken
			Trockenbau-Ständerwand
			Dämmstoff wech
			Dämmstoff hart
			Dämmstoff hart

Hinweis Außentüren:

Alle Außentüren sind mit Nulshöhe auszuführen.

Bodenhöhen

200/200x350mm

200/200x150mm

Estrichfugen

Estrichfuge

Einbauszahngänge in Sichtbetonwand

Rahmentür in Sichtbetonwand

Alle Maße sind vor Ort zu prüfen!
Diese Zeichnung ist nur gültig in Verbindung mit den Plänen der Fachingenieure.
Der Ausführende hat vor Baubeginn alle Ausführungspläne der Architekten und
Fachingenieure auf Übereinstimmung zu prüfen:
Unstimmigkeiten sind der Bauleitung sofort zu melden.

B	2026.07.13	LDE	Anpassung Außenwandaufbau, UK Welpplatten
A	2026.04.27	CMO	Anpassung der Höhenangabe OKFF EG (±0,00) & NNH von 60,50 m auf 60,70 m; keine Änderung der Bauteilhöhen oder lichten Raumhöhen.
Index	Datum	gez.	Art der Änderung

