
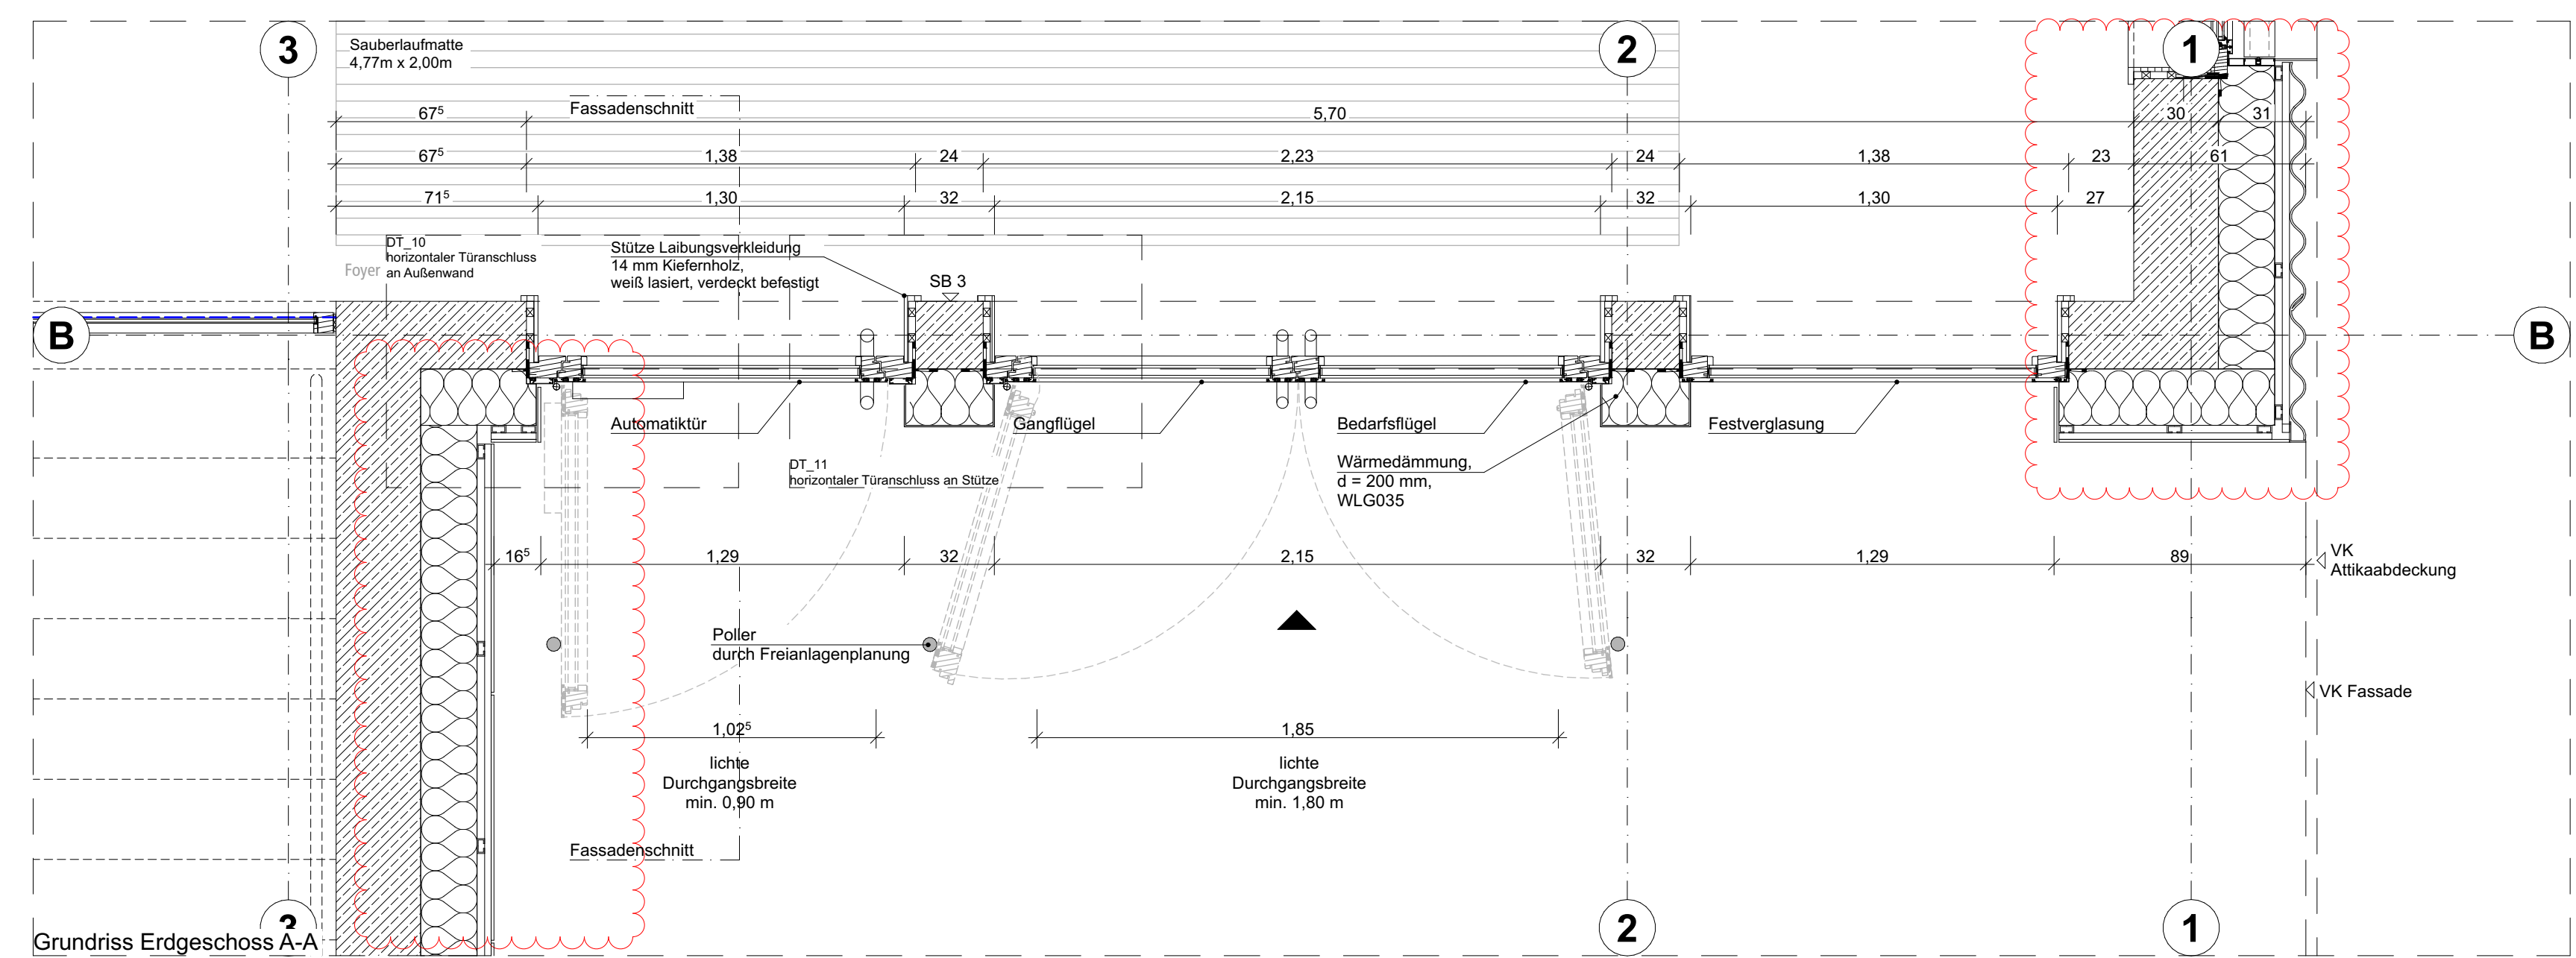
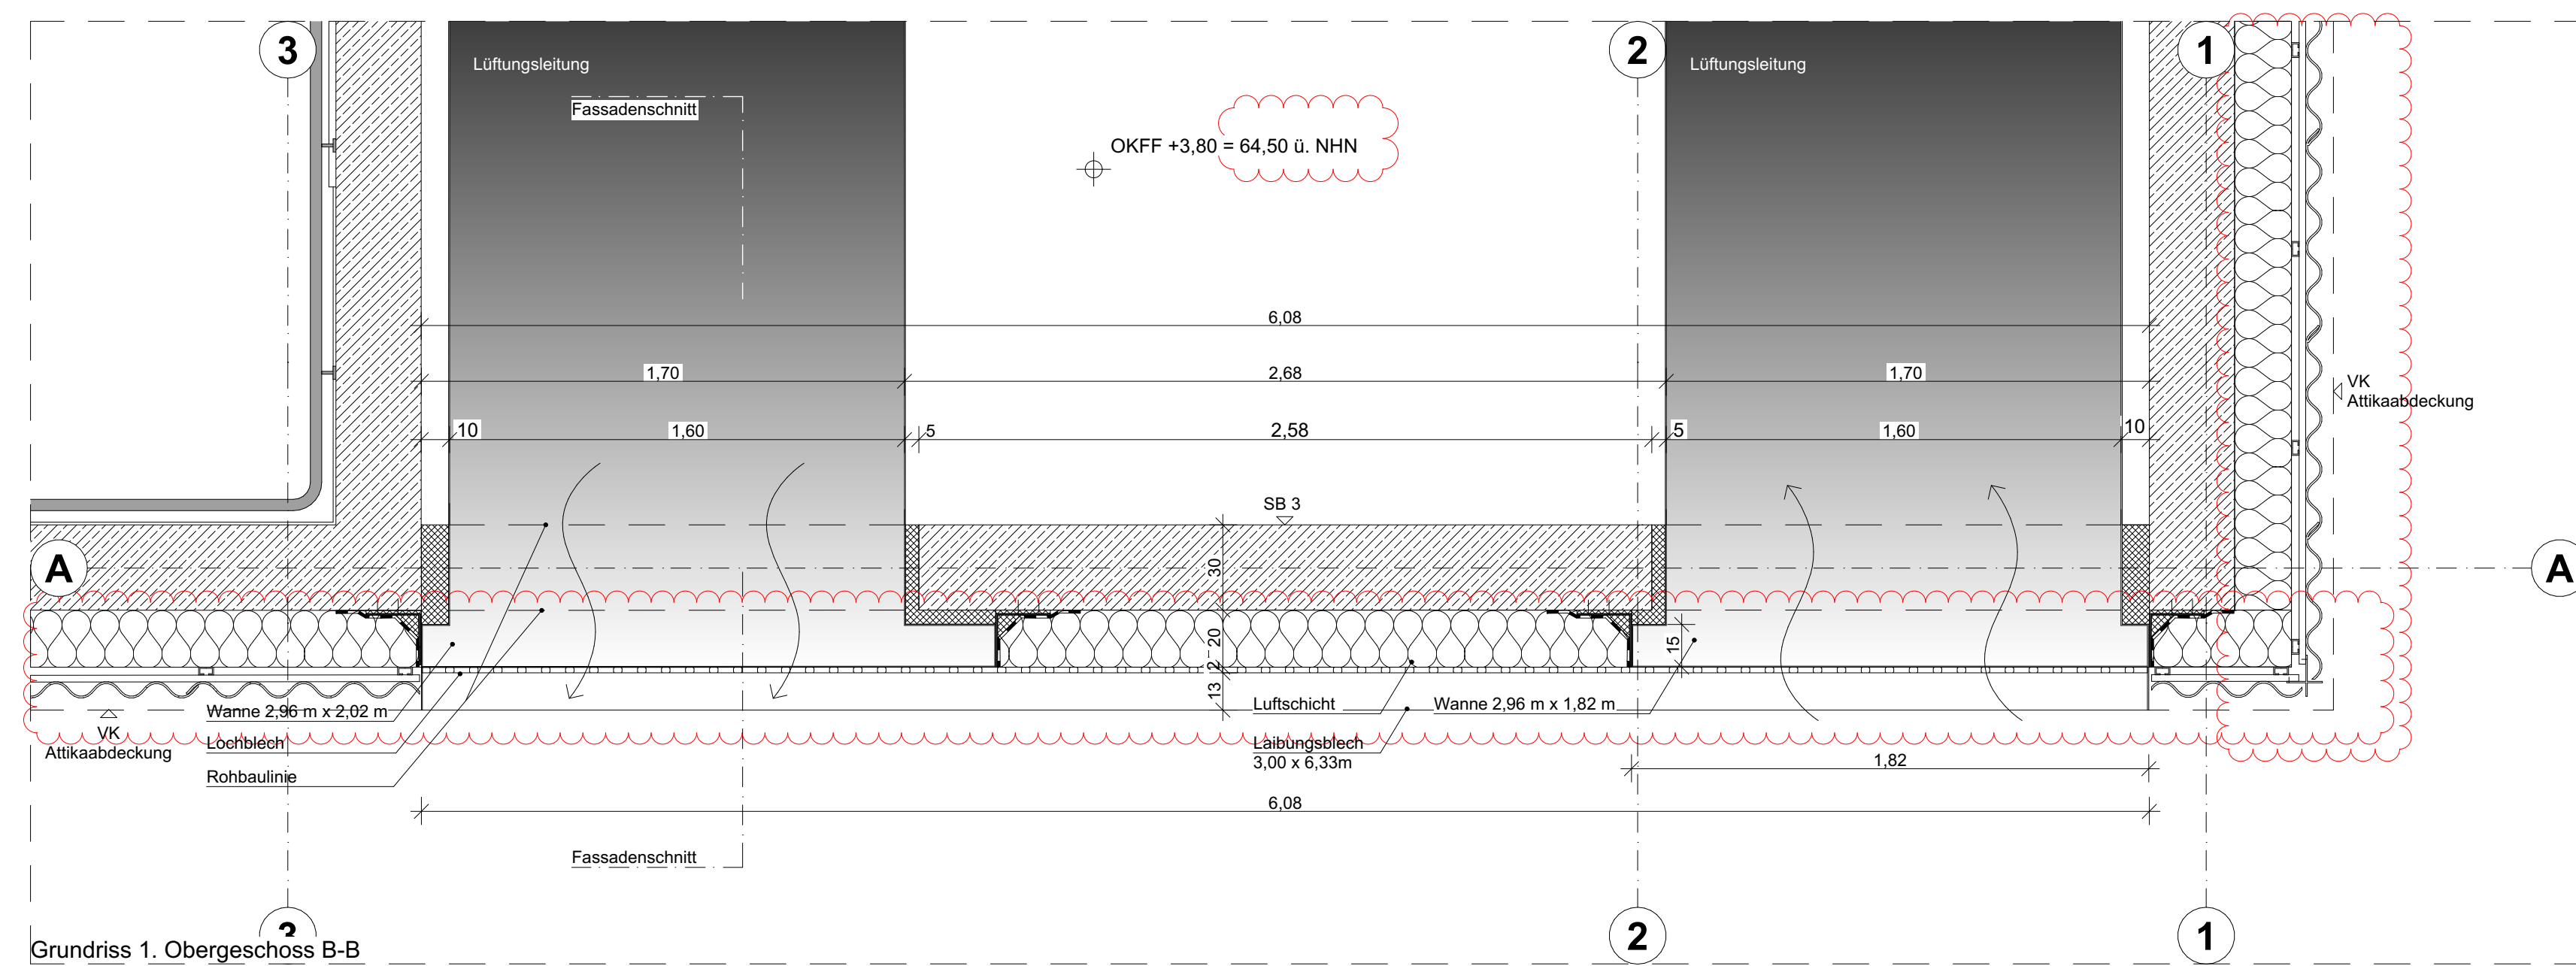


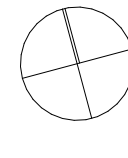

Alle Maße sind vor Ort zu prüfen! Diese Zeichnung ist nur gültig in Verbindung mit den Plänen der Fachingenieure. Der Ausführende hat vor Baubeginn alle Ausführungspläne der Architekten und Fachingenieure auf Übereinstimmung zu prüfen. Unstimmigkeiten sind der Bauleitung sofort zu melden.			
B	2026.07.13	LDE	Anpassung Außenwandbauwerk, UK Weipfaffen
A	2026.04.70	CMO	Anpassung der Höhenangaben OKFF EG (±0,00) ü. NNH von 60,50 m auf 60,70 m; keine Änderung der Bauteilhöhen oder leichten Räumlichkeiten
Index	Datum	gez.	AH der Änderung
 Stadt Werne Gemarkung Werne Stadt Flur 32 Flurstück 1880  farwigrotte partner ARCHITECTEN BDA STADTPLANER  farwigrotte partner Architekten BDA Stadtplaner 48863 Ahaus · van Delden-Straße 15 · www.farwigrotte.de T 02561 4236-0 · F 02561 4236-20 · info@farwigrotte.de			
Bauvorhaben Neubau 2-fach Sporthalle Klöcknerstraße, 59368 Werne			
Bauherr/in Kommunalbetriebe Werne, Gebäudemanagement 59368 Werne, Konrad-Adenauer-Platz 1			
Plan Fassadenschnitt Eingang Index B			
Archiv 4078_A_FS_03		Ausführungsplanung	
Maßstab	Datum	Gez.	Größe
1:20, 1:5	13.07.2026	CMO/DE	1189 x 841
Diese Zeichnung und deren Inhalt sind urheberrechtlich geschützt und darf ohne Erlaubnis des Verfassers nicht ververvielfältigt werden.		Bauherr	Architekt