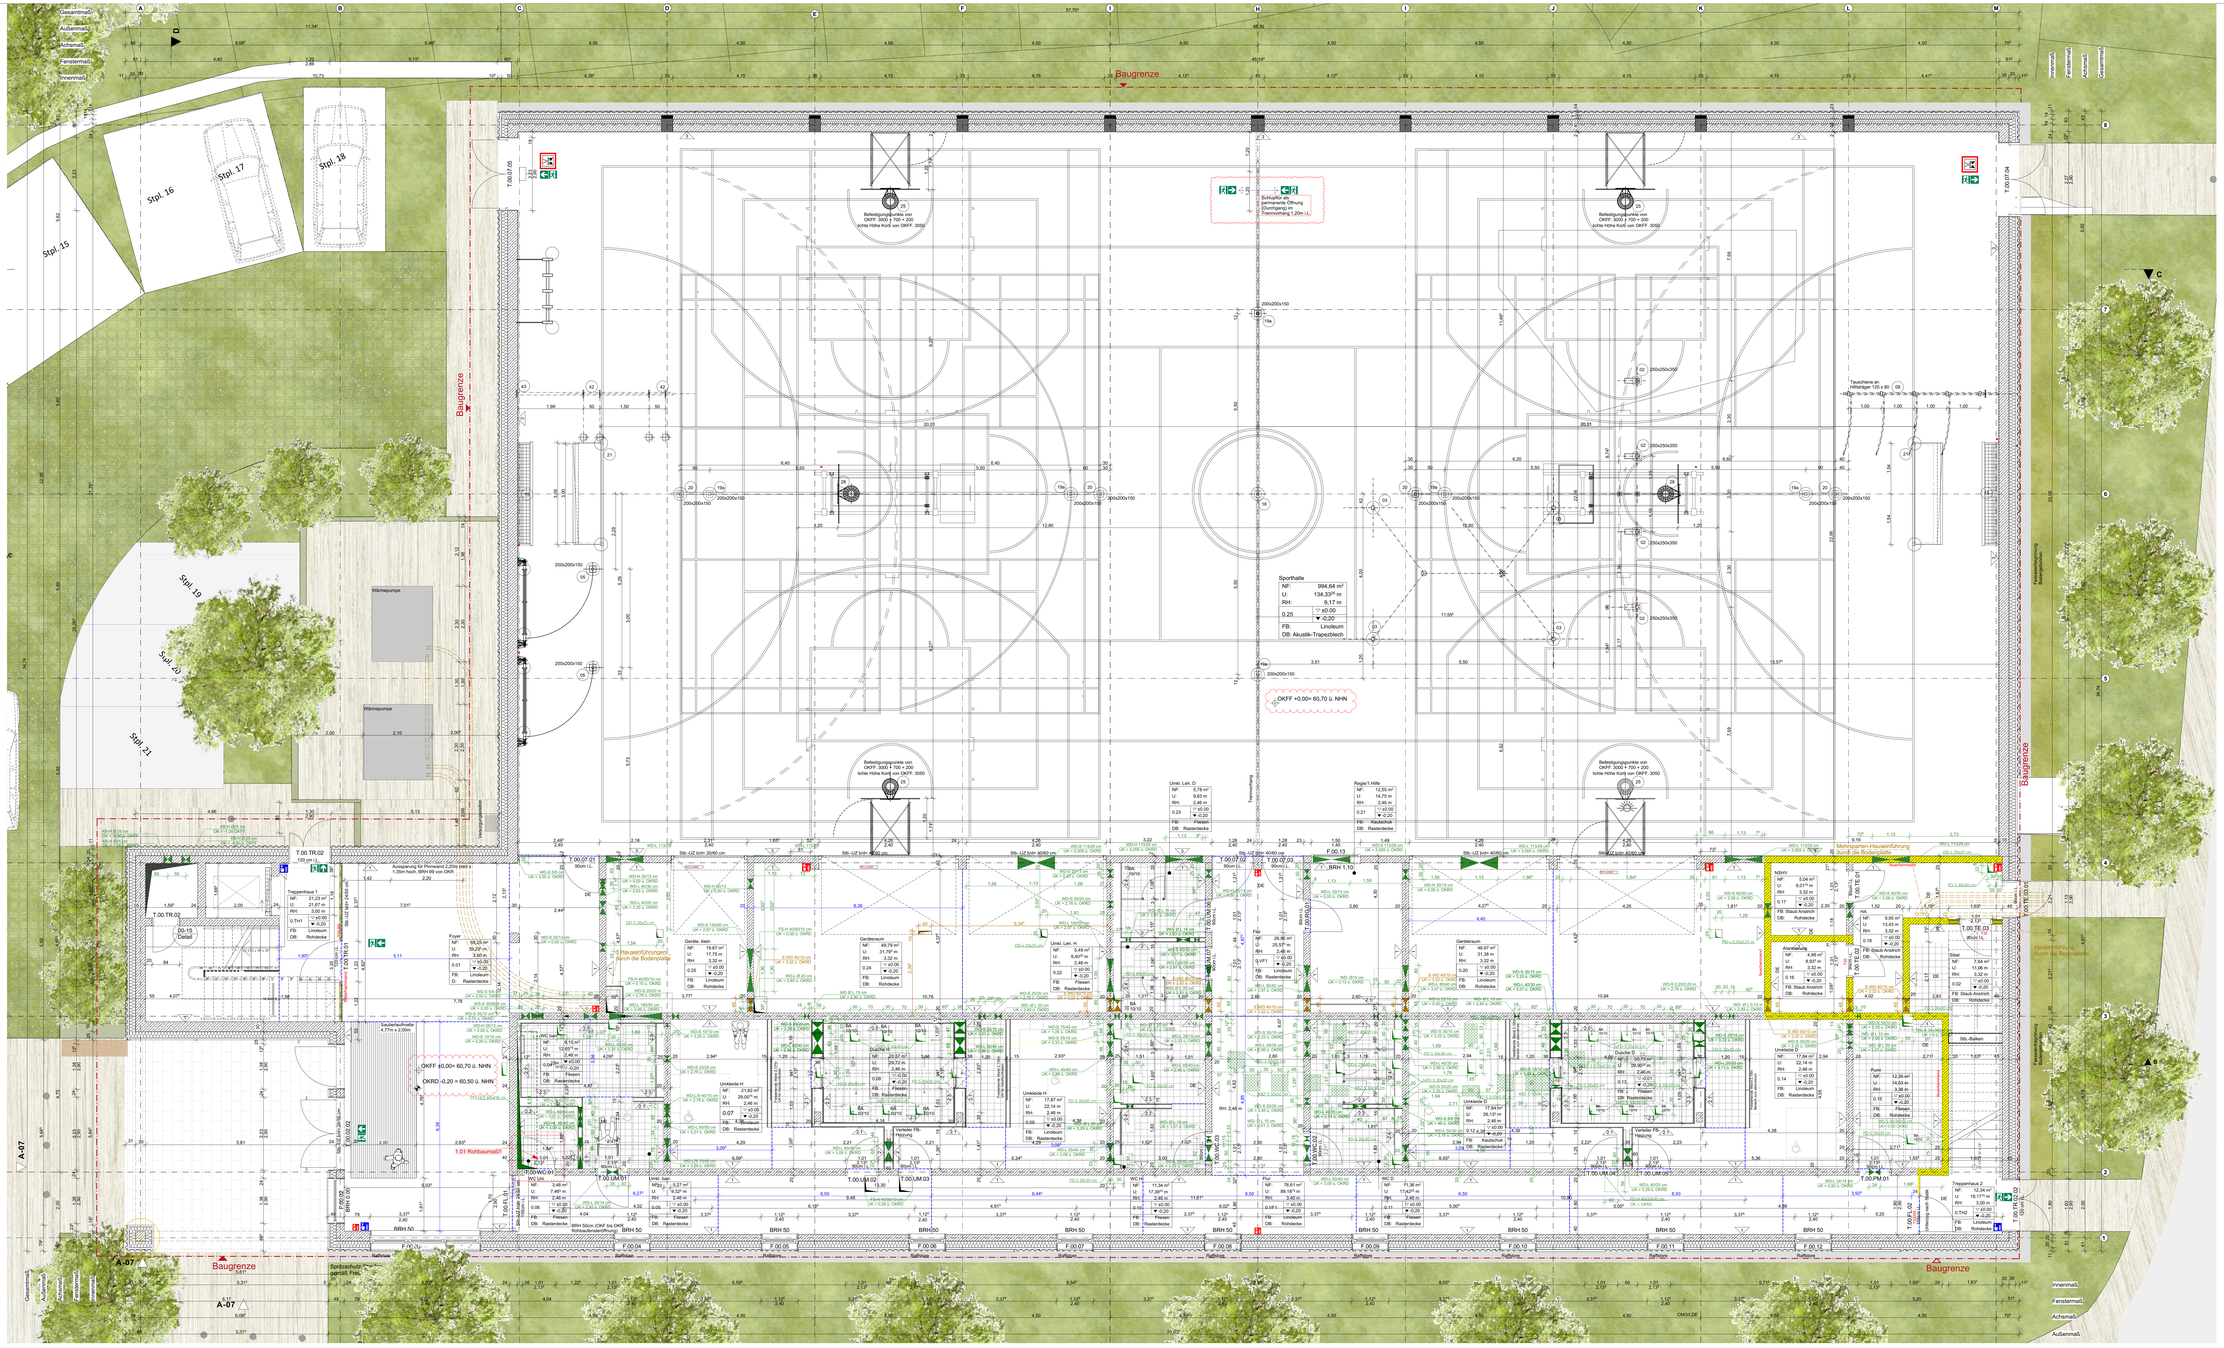

Legende

F	Fläche
U	Umfang
H	Lichte Raumhöhe
UK	Unterkante
OK	Oberkante
UKRS	Unterkante Rohsohle
OKRS	Oberkante Rohsohle
OKRD	Oberkante Rohdecke
OKFF	Oberkante Fertigfußboden
OKFB	Oberkante Fertigboden
OKG	Oberkante Gelände
OKFD	Oberkante Fundament
BRH	Brüstungshöhe
RR	Regenwasser-Fallleitung
SR	Schmutzwasser-Fallleitung
LR	Entlüftungsrohr
ELT	Elektro
SAN	Sanitär
HZG	Heizung
HK	Heizkörper
BE	Bodeneinlauf
Stb.	Stahlbeton
UZ	Überzug
UZ	Unterzug
RUZ	Randunterzug
	Eintragung aus Statik
	Eintragung aus HLS-Planung
	Eintragung aus ELT-Planung

Durchbrüche

HLS

WD	Wanddurchbruch
WS	Wandschlitz
DD	Bodendurchbruch
BD	Deckendurchbruch
BS/BK	Bodenschlitz/Bodenkanal

ELT

WD	Wanddurchbruch
WS	Wandschlitz
DD	Bodendurchbruch
BD	Deckendurchbruch
BS/BK	Bodenschlitz/Bodenkanal

OKFF EG

OKFF +0,00= 60,70 ü. NHN

Bemaßung

-3,55	Höhenkoten in Grundrissen bezogen auf OKFF
±0,93	Höhenmaßketten (Rohbau)
±1,33	Höhenmaßketten (Ausbau)
BRH 80	Brüstungshöhe in cm OKFF (bezogen auf OK Rohbau)

Raumstempel

Raumnummer — Raumbezeichnung
Fläche — Nutzungsart
Umfang — Nettoraumfläche
Raumhöhe — Raumfolge
Raumkennzahl — Bauteilkennzahl
Lüftungsart — Lüftungsleistung
Heizung — Heizung
Kühlung — Kühlung
Hauptnutzung — Zählung

Raumstempel: Foyer, 69,25 m², 39,20 m, 3,50 m, ▽ ±0,00, ▼ -0,20, FB: Linoleum, DB: Rasterdecke

Hinweis Brandschutz:

Die Anordnung von brandschutztechnisch trennender Bauteile ist in den Grundrissplänen und Schnitten dargestellt. Die Leistungsklassen der Bauteile können nach DIN 4102 und DIN EN 13501 nachgewiesen werden.
Die Brandschutzkonzepte mit weiteren Ausführungen in die jeweiligen normalisten Klassen sind im Anhang 4 der M-VV TB zu finden.

Hinweis Fachplanung:

Die Fachplanung liegt in der Verantwortung der Fachplaner. Die integrierte Gerätetechnik hat kein Anspruch auf Vollständigkeit und ist nur in Verbindung mit der aktuellen Fachplanung gültig.

Hinweis Außentüren:

Alle Außentüren sind mit Nutzchnette ausrüstbar.

Bodenhülsen

250x250x150mm — 250x250 — 250x250x150mm — 250x250x150mm

Wände

1	Sichtbetonwand
2	GK-Ständerwand, zweilagig beplankt, gespachtelt und gestrichen mit Dispersionsfarbe, Nassabriebklasse 2
2.1	GK-Ständerwand, einseitig zweilagig beplankt, gespachtelt und gestrichen mit Dispersionsfarbe, Nassabriebklasse 2
2.2	GK-Ständerwand, zweilagig beplankt mit GKB; Fliesen gem. Fliesenspiegel, Beanspruchung (WD/I) nach DIN 18534
2.3	GK-Ständerwand, zweilagig beplankt mit GKB; Fliesen gem. Fliesenspiegel, Beanspruchung für Feucht- und Nassräume nach DIN 18534
2.4	GK-Vorwandinstallation, einseitig zweilagig beplankt mit GKB; Fliesen gem. Fliesenspiegel, Beanspruchung (WD/I) nach DIN 18534
2.5	GK-Vorwandinstallation, einseitig zweilagig beplankt mit GKB; Fliesen gem. Fliesenspiegel, Beanspruchung für Feucht- und Nassräume nach DIN 18534
3	Sichtbetonwand, Prallwand 20mm

Legende Baugrube

	lastfreier Schutzstreifen b ≥ 2,00 m
	Baugrubenseitige Einzelfundamente/Frostschürze BT U
	Baugrubenseitige Einzelfundamente/Frostschürze BT V
	Baugrubenseitige Einzelfundamente/Streifenfundament

Brandschutz

	feuerhemmende Wand
	feuerhemmende, dicht- und selbstschließene Tür
	feuerhemmende, rauchdichte und selbstschließene Tür
	Blindzylinder
	RWA-Gerät
	RWA-Bedienstelle
	Feuerlöscher
	Hausalarm
	Brandmeldezentrale
	Feuerwehrinformationszentrum
	Blitzleuchte
	Feuerwehrschlüsseldepot
	Freischaltelement
	Rettungsweg
	Zuluft

Baustoffschraffuren

	Stahlbeton gem. Statik
	Magerbeton gem. Statik
	Spannbeton-Fertigdecken
	Trockenbau-Ständerwand
	Dämmstoff weich
	Dämmstoff hart
	Dämmstoff hart

Estrichfugen

Estrichfuge

Einbaustahlzarge in Sichtbetonwand

Rahmentür in Sichtbetonwand

Alle Maße sind vor Ort zu prüfen!
Diese Zeichnung ist nur gültig in Verbindung mit den Plänen der Fachingenieure.
Der Ausführende hat vor Baubeginn alle Ausführungspläne der Architekten und Fachingenieure auf Übereinstimmung zu prüfen:
Unstimmigkeiten sind der Bauleitung sofort zu melden.

Index	Datum	gez.	Art der Änderung
A	2026.04.27	CMO	Anpassung der Höhenangabe OKFF EG (±0.00) ü. NHN von 60,50 m auf 60,70 m. Keine Änderung der Baukörhöhen oder lichten Raumhöhen.

Stadt Werne
Gemarkung Werne-Stadt
Flur 32
Flurstück 1880

farwickgrote partner
ARCHITEKTEN BDA STADTPLANER

farwickgrote partner Architekten BDA Stadtplaner
48683 Ahaus van Delden-Straße 1⁄www.farwickgrote.de
T 02561/4296-0 F 02561/4296-20 info@farwickgrote.de

Bauvorhaben:

Neubau 2-fach Sporthalle
Klöcknerstraße, 59368 Werne

Bauherr/ in:

Kommunalbetriebe Werne, Gebäudemanagement
59368 Werne, Konrad-Adenauer-Platz 1

Plan:

Grundriss Erdgeschoss INDEX A

Proj.Nr.	Plan-Nr.	Ausführungsplanung
4078	4078_A_GR_00_01	

Maßstab	Datum	Gez.	Größe	Unterschriften
1:50, 1:200	01.07.2026	CMO/LDE	1569 x 841	Bauherr / Architekt

Diese Zeichnung und deren Inhalt sind urheberrechtlich geschützt und darf ohne Einsicht des Verfassers nicht verwendet/ge werden.