

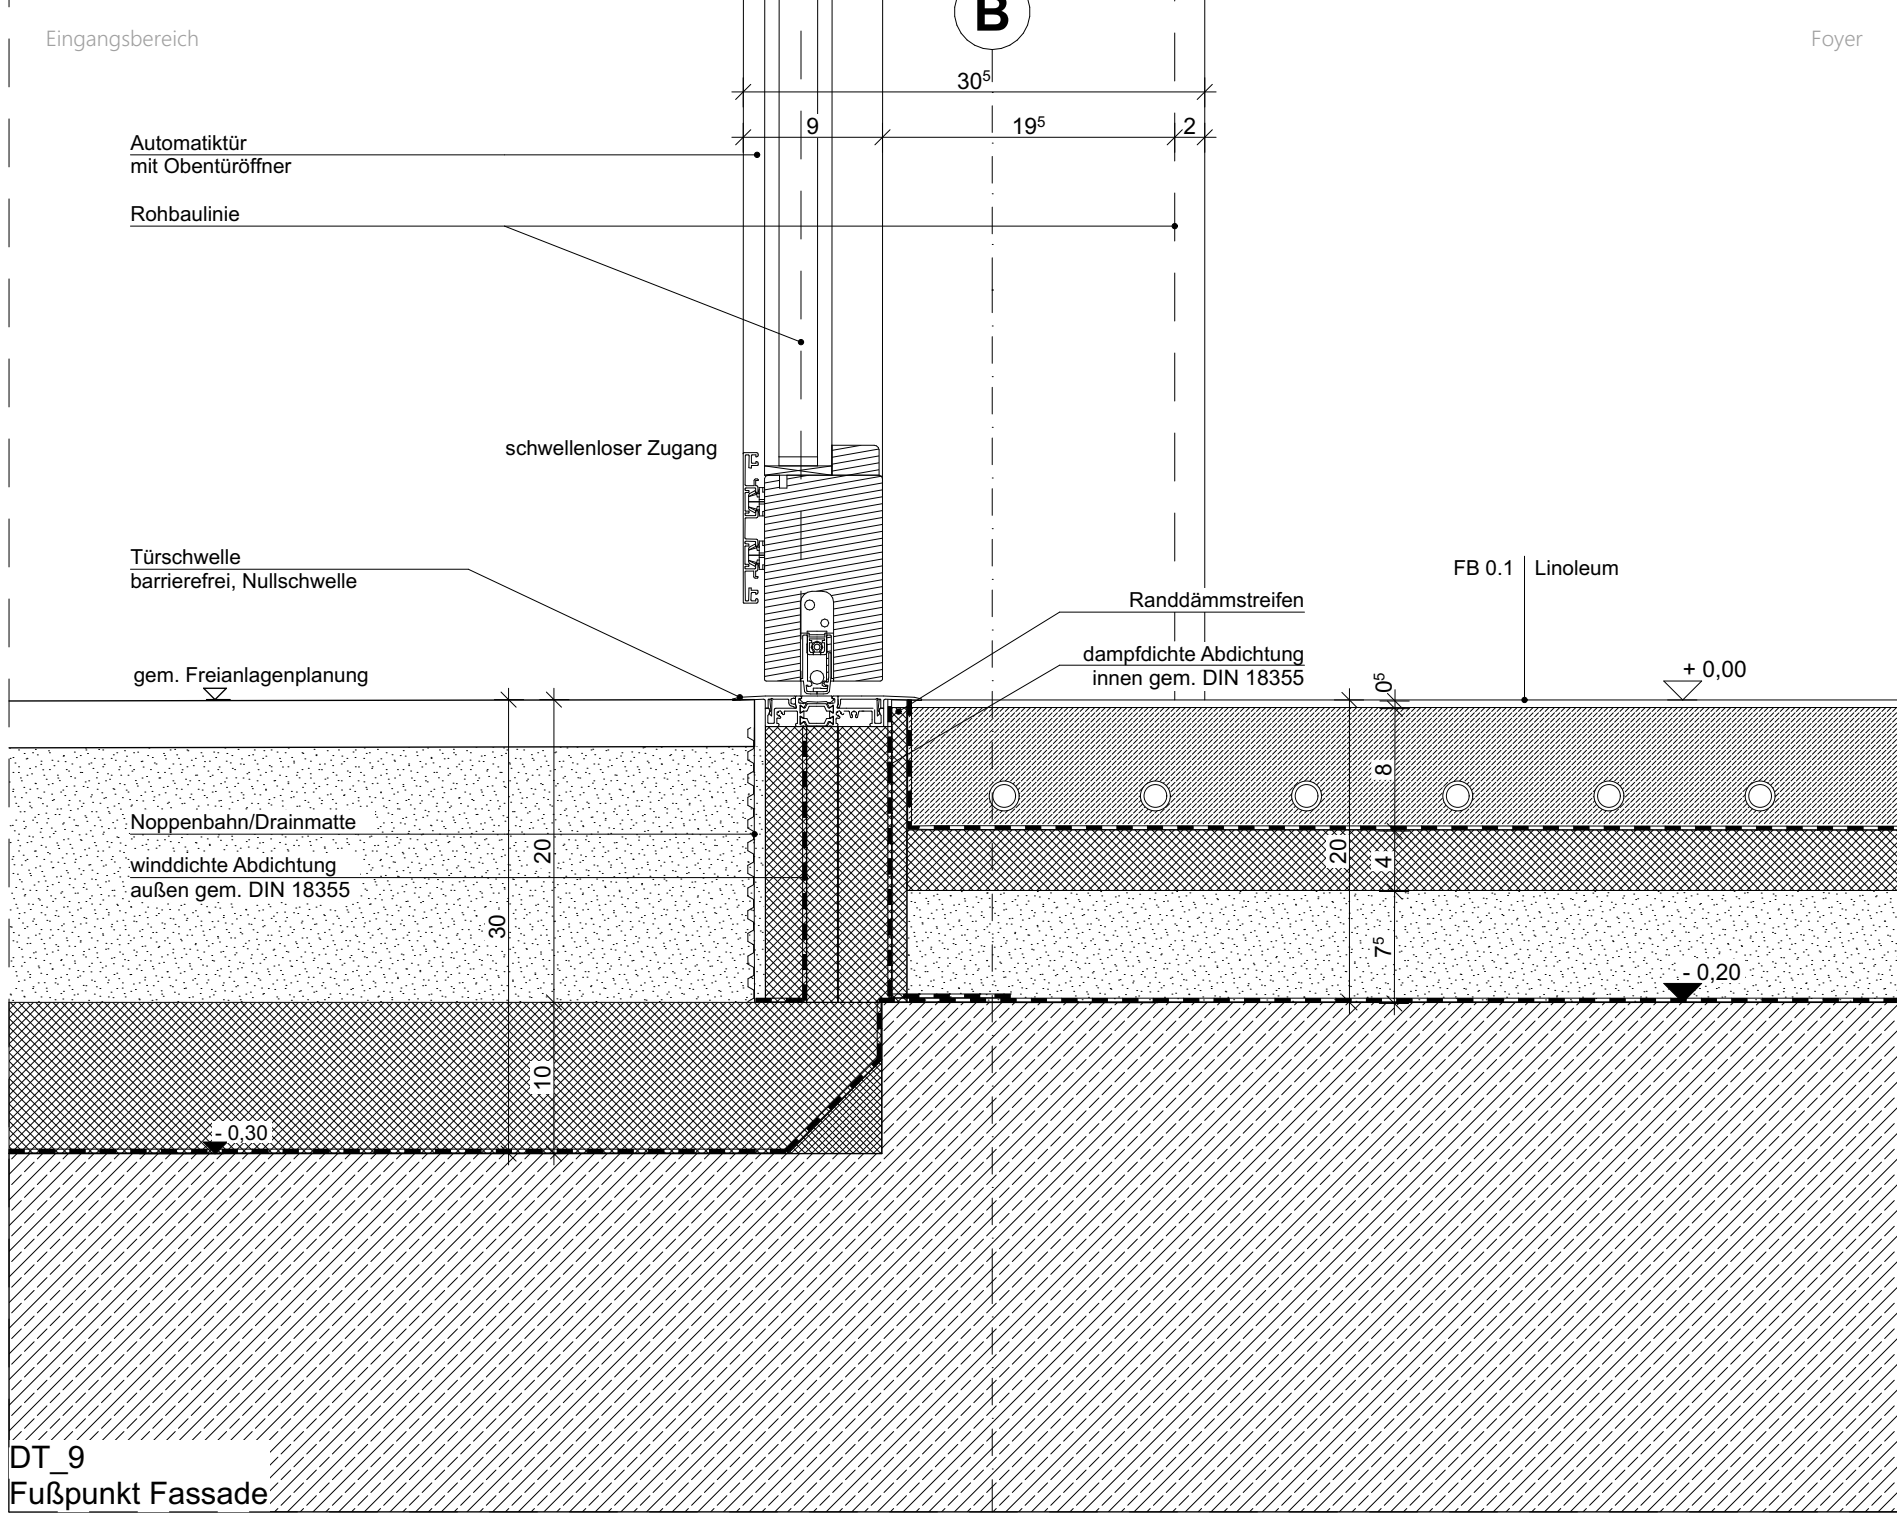
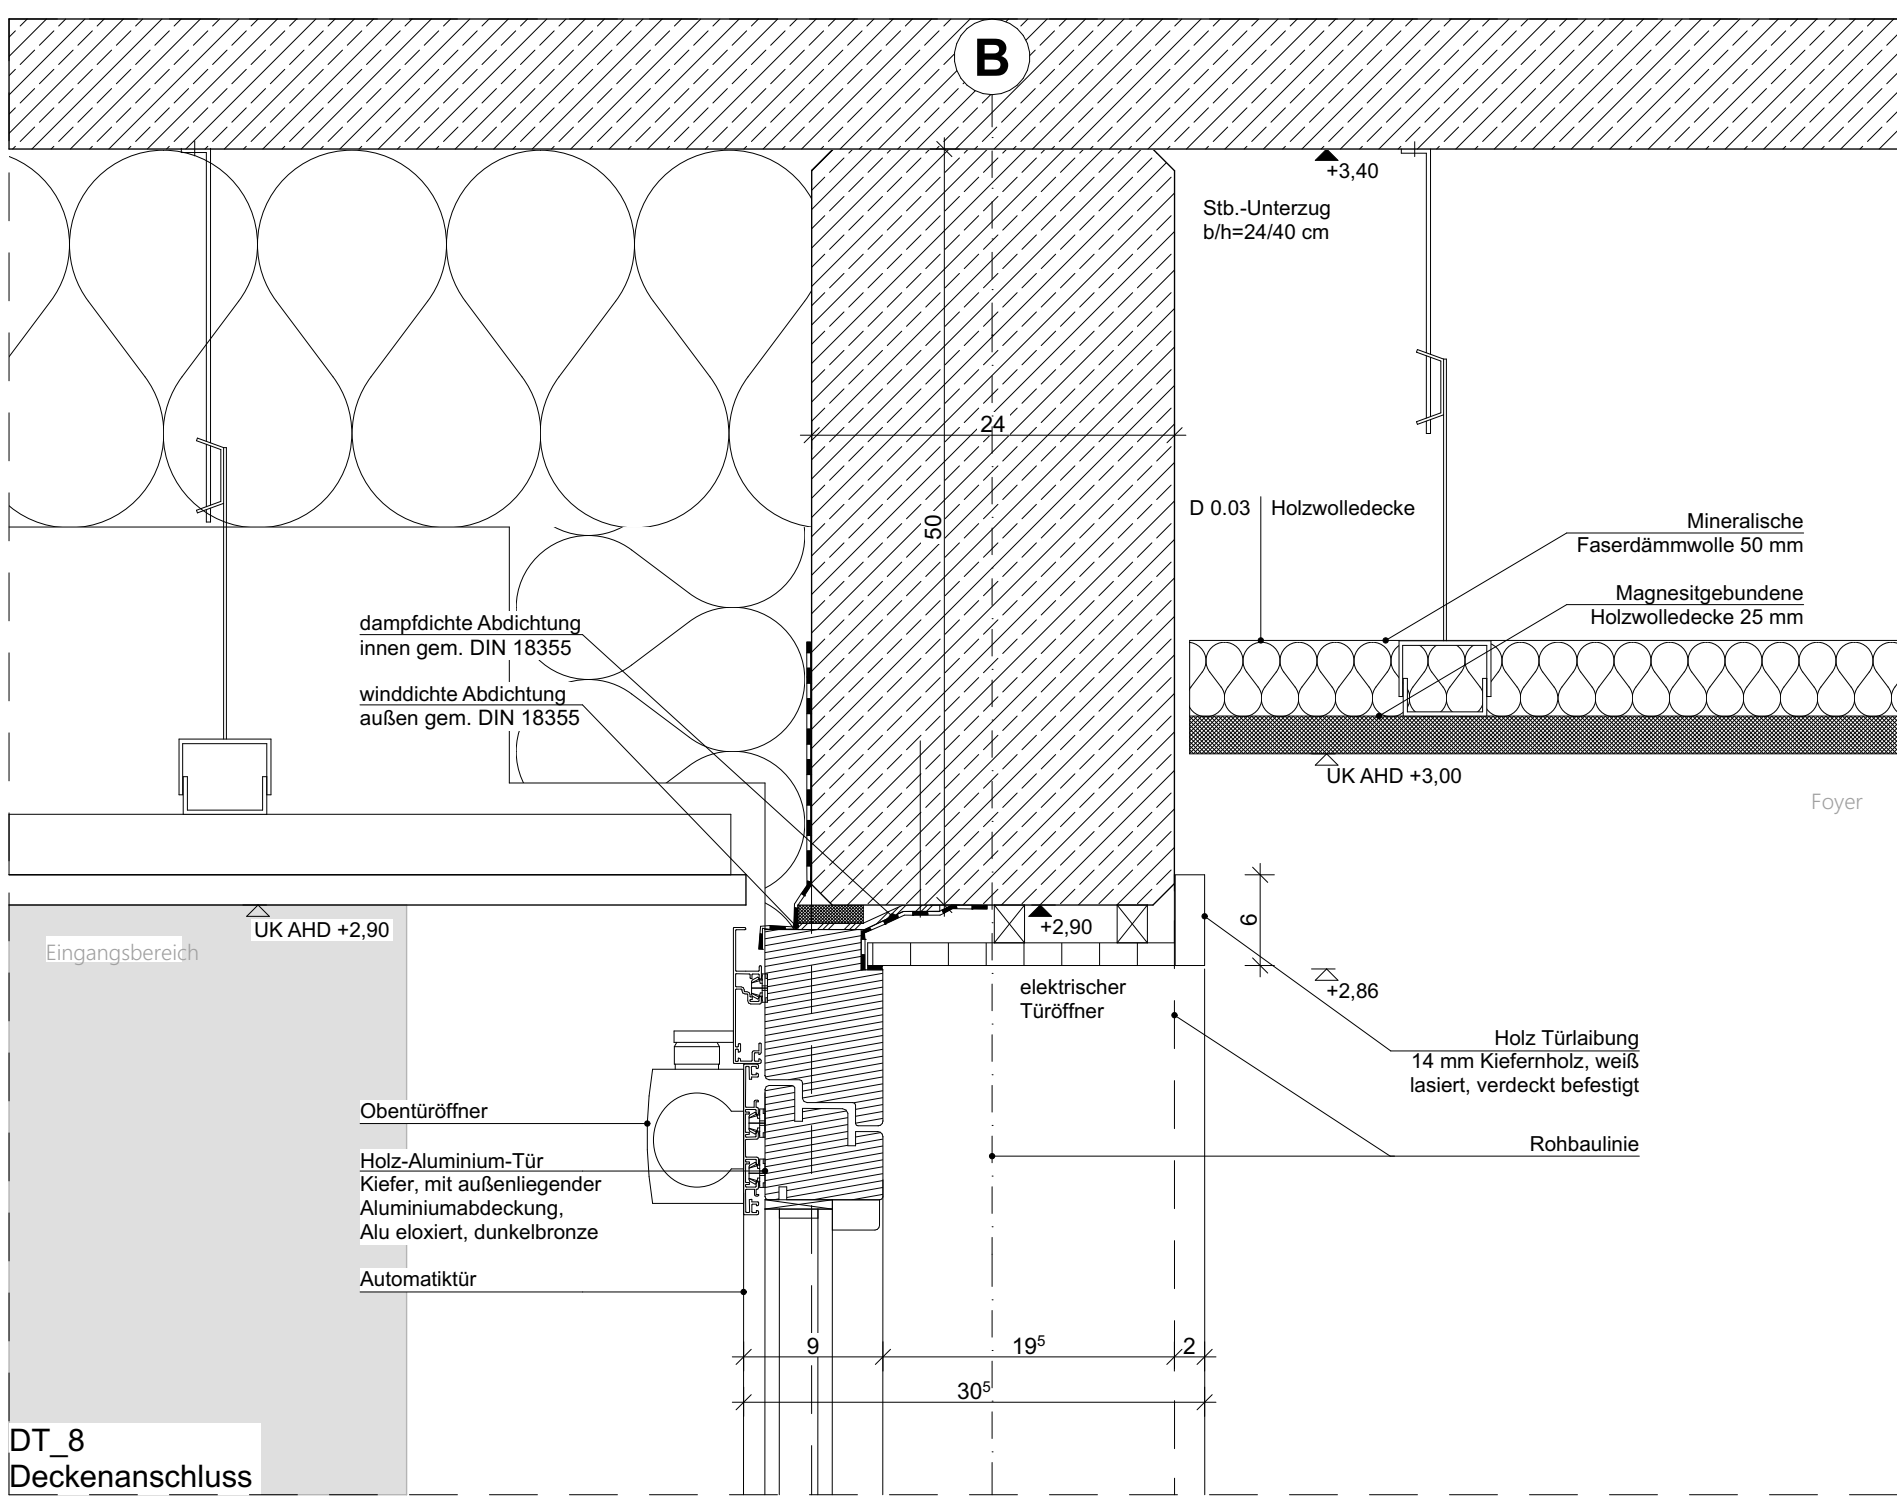
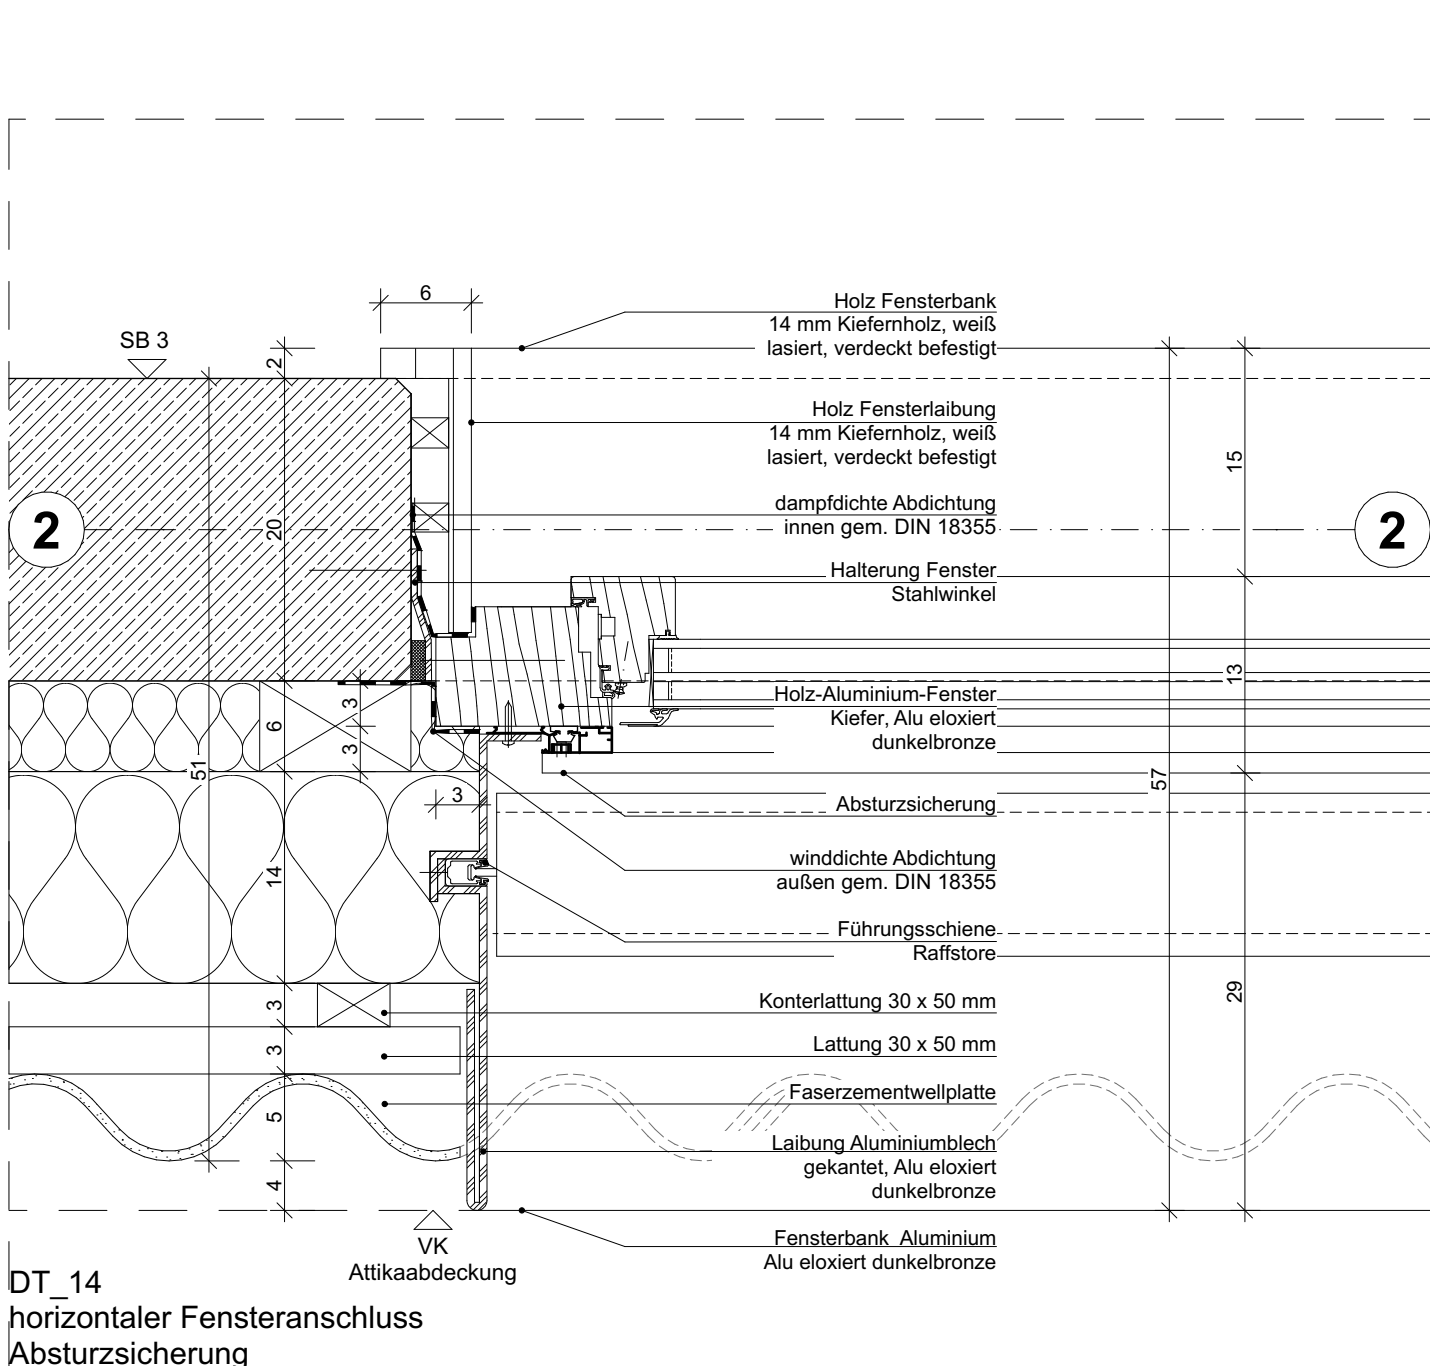
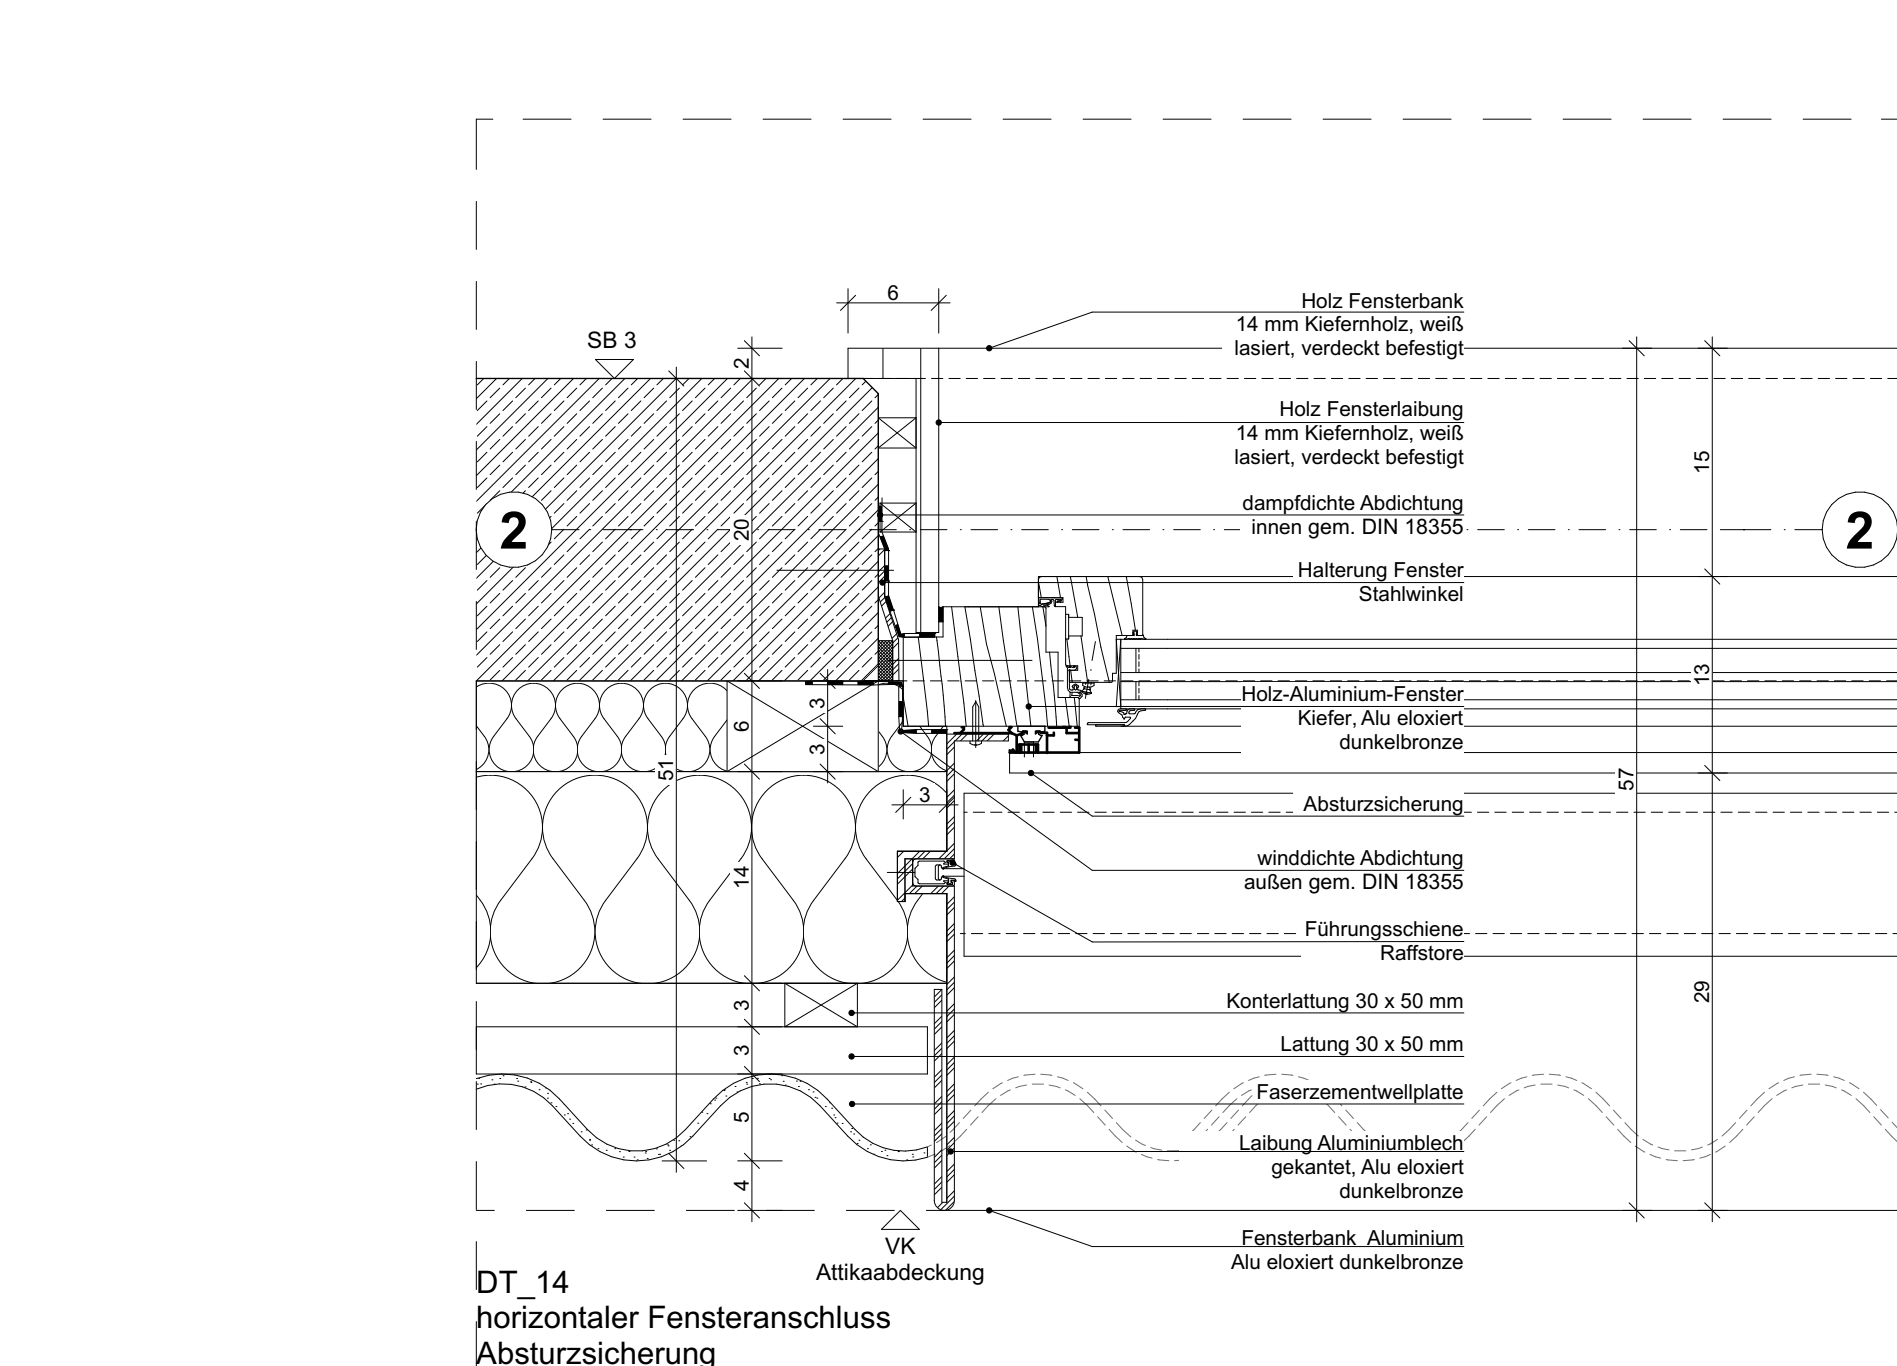
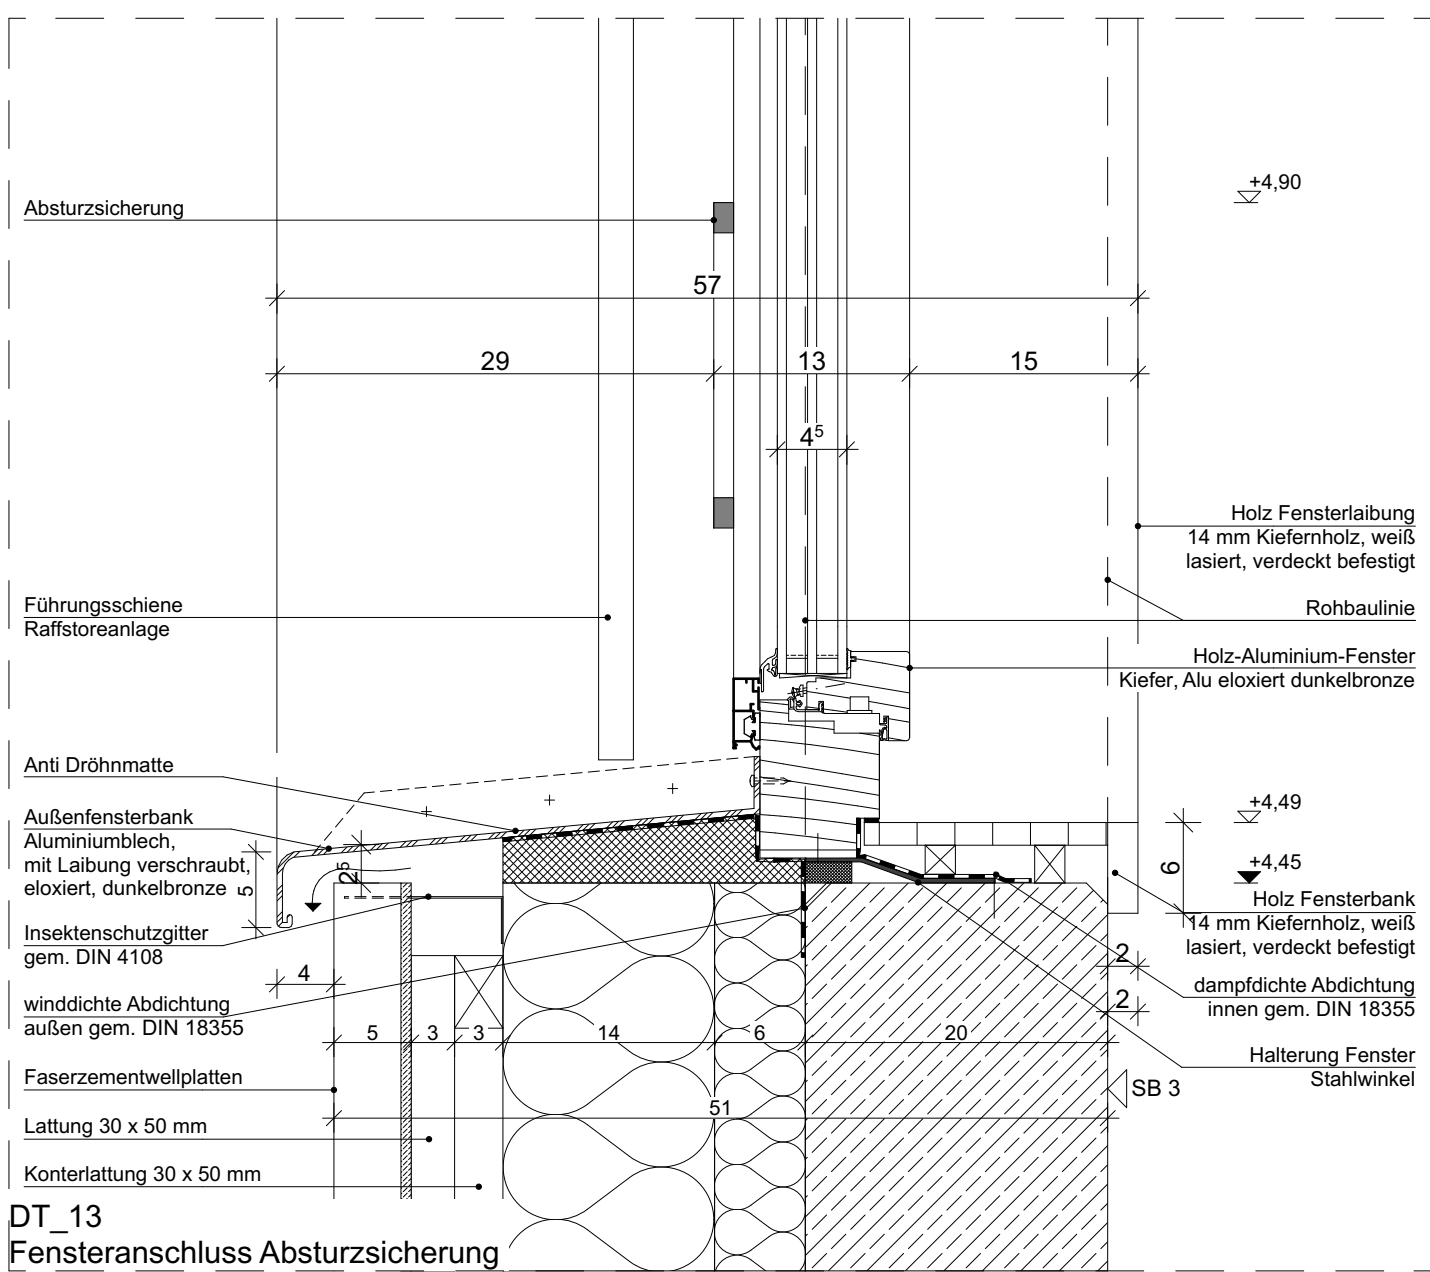
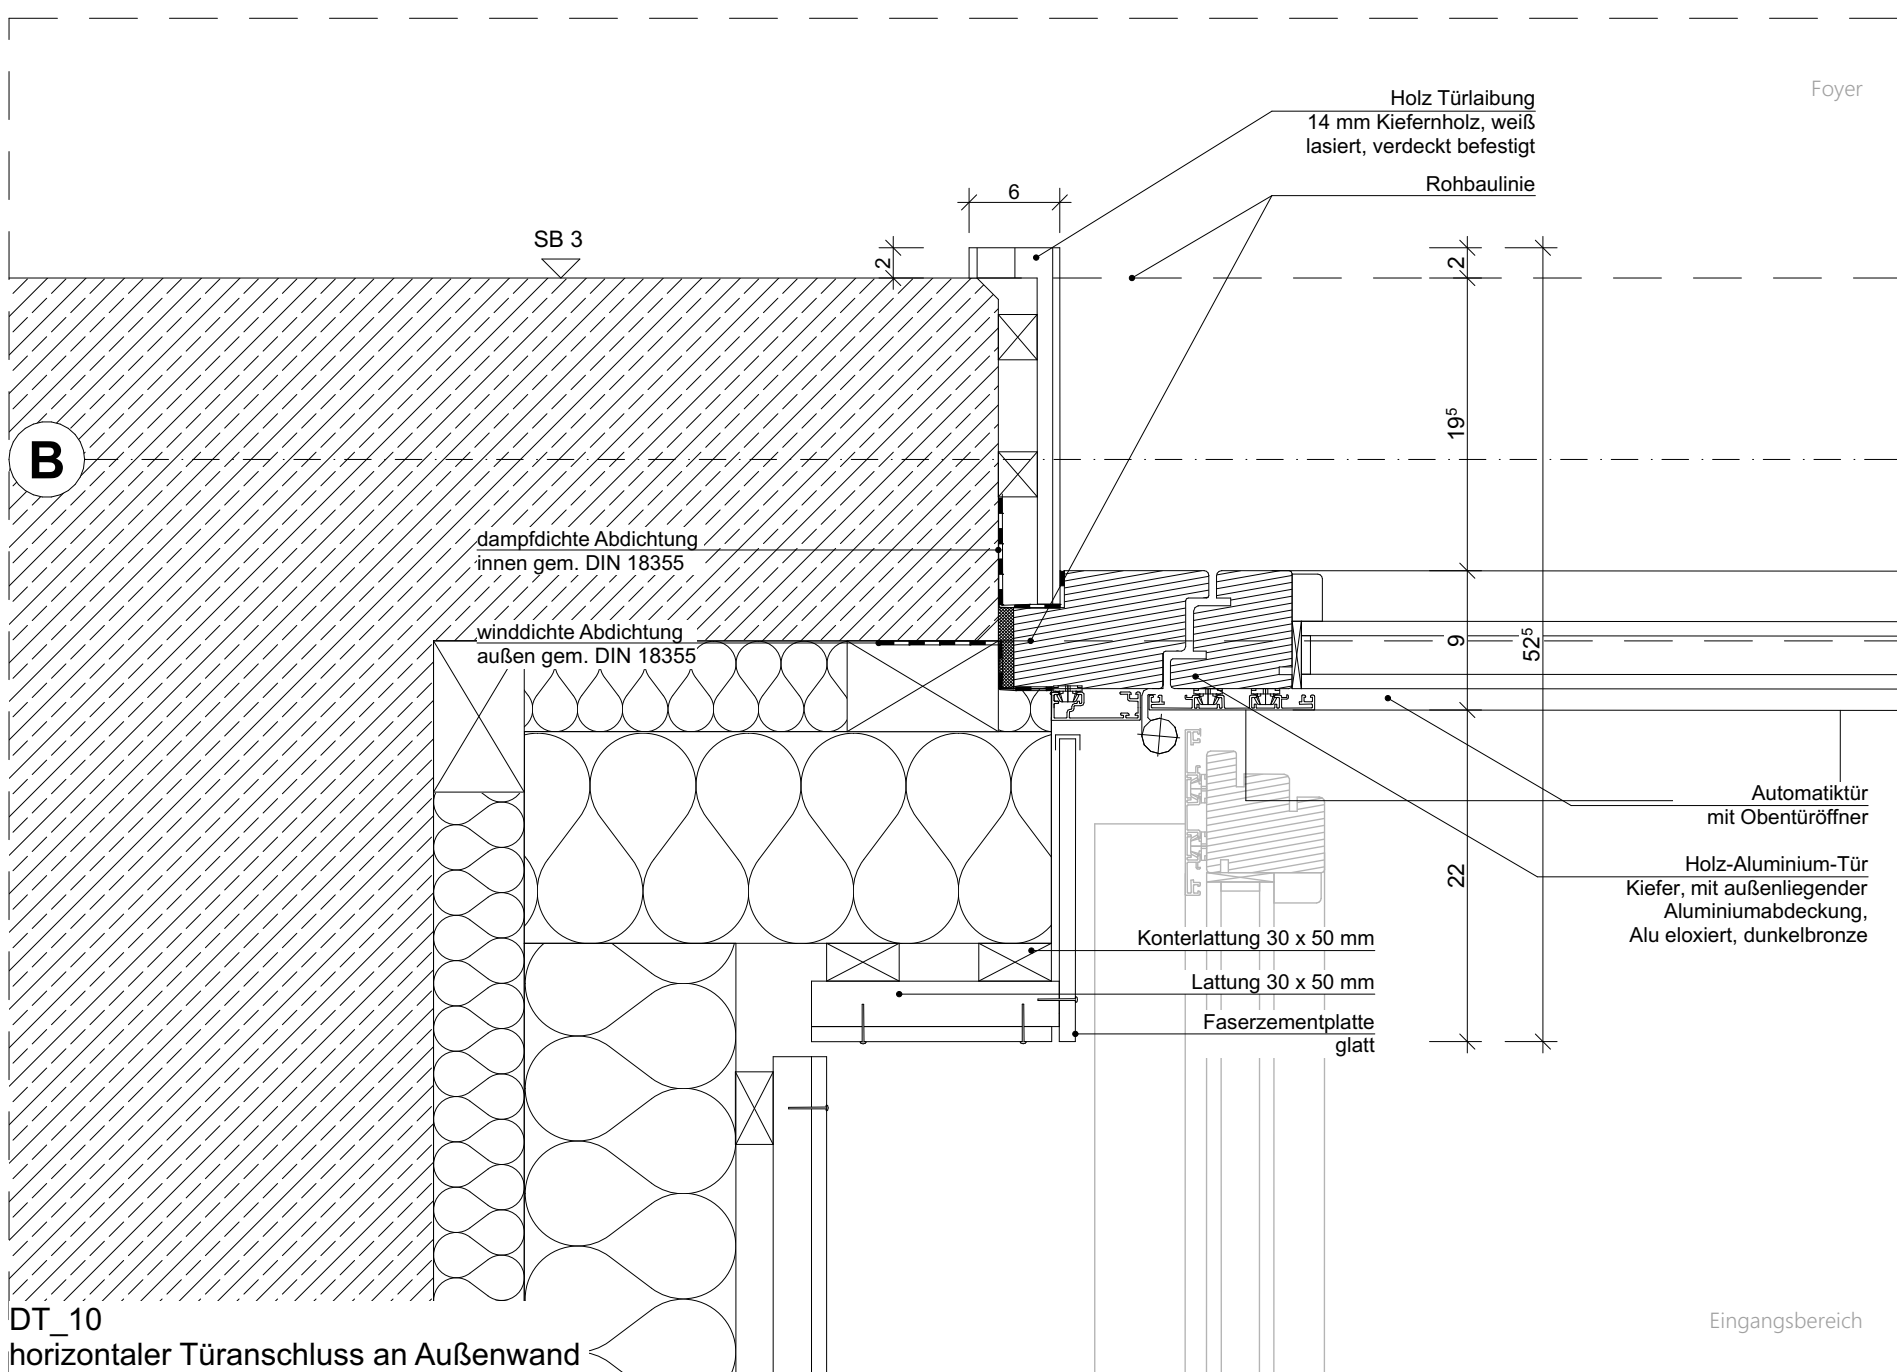


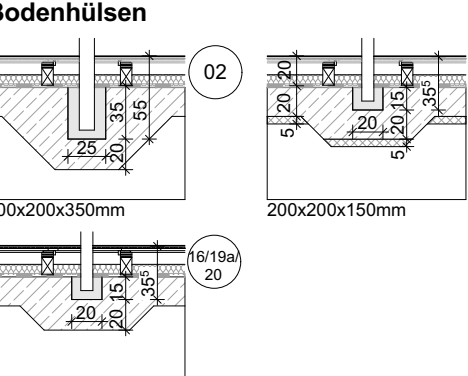

| Legende   | Wände   |
|---|---|
| F Fläche   |  Sichtbetonwand   |
| U Umfang   |   |
| H Lichte Raumhöhe   |   |
| OK Unterkannte   |  GK-Ständerwand, zweilagig<br>beplankt, gespachtelt und<br>gestrichen mit Dispersionsfarbe,<br>Nassabriebklasse 2                                            |
| OK Oberkannte   |   |
| OKRS Oberkannte Rohschote   |   |
| OKRD Oberkannte Rohdecke   |   |
| OKKF Oberkannte Fertigfußboden   |  GK-Ständerwand, einseitig<br>zweilagig beplankt, gespachtelt und<br>gestrichen mit Dispersionsfarbe,<br>Nassabriebklasse 2                                  |
| OKFB Oberkannte Fensterbank   |   |
| OKG Oberkannte Gelände   |   |
| OKFD Oberkannte Fundament   |   |
| BRH Brüstungshöhe   |  GK-Ständerwand, zweilagig<br>beplankt mit GKB;<br>Fliesen gem. Fliesenpegel,<br>Beanspruchung (WO-I) nach<br>DIN 18534                                      |
| RR Regenwasser-Falleitung   |   |
| SR Schmutzwasser-Falleitung   |   |
| LR Entwässerungsrühr   |   |
| ELT Elektro   |  GK-Ständerwand, zweilagig<br>beplankt mit GKB;<br>Fliesen gem. Fliesenpegel,<br>Beanspruchung für Feucht- und<br>Nassräume nach DIN 18534                   |
| SAN Sanitär   |   |
| HZG Heizung   |   |
| HK Heizkörper   |   |
| BE Bodenkanal   |   |
| Stb Stahlbeton   |  GK-Vorwandinstallation, einseitig<br>zweilagig beplankt mit GKB;<br>Fliesen gem. Fliesenpegel,<br>Beanspruchung (WO-I) nach<br>DIN 18534                    |
| UZ Überzug   |   |
| UZ Unterzug   |   |
| RUZ Randunterzug   |  GK-Vorwandinstallation, einseitig<br>zweilagig beplankt mit GKB;<br>Fliesen gem. Fliesenpegel,<br>Beanspruchung für Feucht- und<br>Nassräume nach DIN 18534 |
|  Eintragung aus Statik   |   |
|  Eintragung aus HLS-Planung   |   |
|  Eintragung aus ELT-Planung   |   |
| <b>Durchbrüche</b>   | <b>Legende Baugrupe</b>   |
| HLS   |  lauffreier Schutzstreifen<br>b ≥ 2,00 m   |
|  WD Wandschubbruch   |  Baugrubenseitige Einzelfundamente/Frostschutze ET U   |
|  VS Wandschütz   |  Baugrubenseitige Einzelfundamente/Frostschutze ET V   |
|  DD Boden durchbruch   |  Baugrubenseitige Einzelfundamente/Streifenfundament   |
|  BD Deckendurchbruch   |   |
|  BS/BK Bodenschütz/Bodenkanal   |   |
| ELT   |   |
|  WD Wandschubbruch   |   |
|  VS Wandschütz   |   |
|  DD Boden durchbruch   |   |
|  BD Deckendurchbruch   |   |
|  BS/BK Bodenschütz/Bodenkanal   |   |
| <b>OKFF EG</b>   | <b>Brandschutz</b>   |
| OKFF -0,00 +0,00 60,70 U N/N   |  feuerhemmende Wand   |
|   |  feuerhemmende, dicht- und selbstschließende Tür   |
|   |  feuerhemmende, rauchdichte und selbstschließende Tür   |
|   |  Blindzylinder   |
|   |  RWA-Gerät   |
|   |  RWA-Bedienstelle   |
|   |  Feuerlöscher   |
|   |  Hausalarm   |
|   |  Brandmeldezentrale   |
|   |  Feuerwehrinformationszentrum   |
|   |  Blitzelektre   |
|   |  Feuerweherschläupdepot   |
|   |  Freischaltelement   |
|   |  Rettungsweg   |
|   |  Zuflut   |
| <b>Bemaußung</b>   | <b>Baustoffschraffuren</b>   |
|  Höhenkanten in Grundrissen<br>bezogen auf OKFF<br>Höhenmarkierungen (Rohbau)<br>Höhenmarkierungen (Ausbau)<br>BRH 80 Brüstungshöhe in ok ONFF<br>(bezogen auf OK Rohbau)   |  Stahlbeton gem. Statik   |
|   |  Magerbeton gem. Statik   |
|   |  Spannbeton-Fertigdecken<br>Trockenbau-Ständerwände   |
|   |  Dämmstoff weich   |
|   |  Dämmstoff hart   |
| <b>Hinweis Brandschutz:</b>   | <b>Estrichfugen</b>   |
| Die Anordnung von brandschutztechnisch trennenden Bauteile erfolgt in Übereinstimmung mit dem Brandschutzkonzept.<br>Die Unterteilung der Bauteile können nach DIN 4102<br>in Brandabschnitte mit einer Größe von nicht größer als 100 m² unterteilt werden.<br>Eine Übersetzung der bauaufsichtlichen Anforderungen in die<br>technischen Ausführungsregeln sind in Anhang 4 der 04-V-05<br>zu finden. |  Estrichfuge   |
| <b>Hinweis Fachplanung:</b>   |  Einbaustütze in Sichtbetonwand   |
| Die Fachplanung liegt in der Verantwortung der Fachplaner.<br>Die eingetragene Darstellung hat kein Anspruch auf<br>Vollständigkeit und ist nur in Verbindung mit der aktuellen<br>Fachplanung gültig.   |  Rahmentür in Sichtbetonwand   |
| <b>Hinweis Außentüren:</b>   |   |
| Außentüren sind mit Nachschweiß auszuführen.   |   |
| <b>Bodenhöhlen</b>   |   |
|   |   |

Alle Maße sind vor Ort zu prüfen!  
Diese Zeichnung ist nur gültig in Verbindung mit den Plänen der Fachingenieure.  
Der Ausführende hat vor Baubeginn alle Ausführungspläne der Architekten und  
Fachingenieure auf Übereinstimmung zu prüfen:  
Unstimmigkeiten sind der Bauleitung sofort zu melden.

| A     | 2026-04-27 | CMO  | Anpassung der Höhenangabe OKFF EG ( $\pm 0,00$ ) & NNH von 60,50 m auf 60,70 m;<br>keine Änderung der Bauteilhöhen oder lichten Raumhöhen. |
|-------|------------|------|---|
| Index | Datum      | gez. | Art der Änderung   |

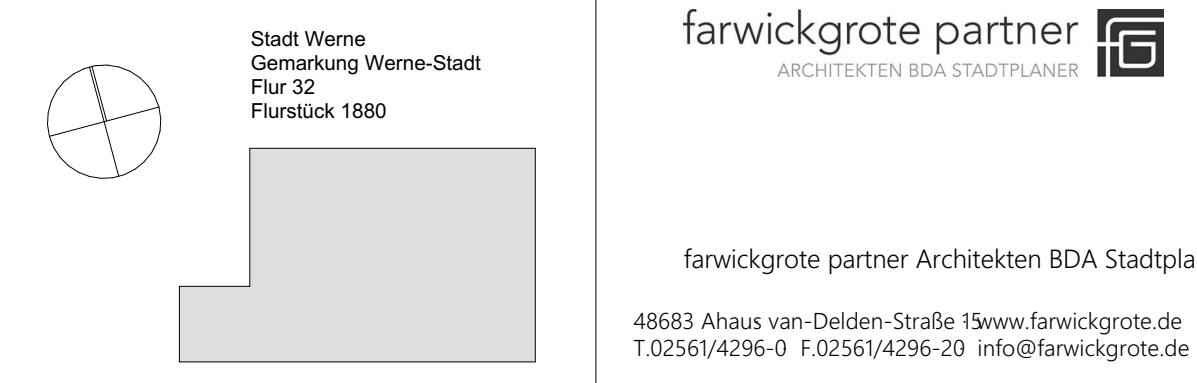

Neubau 2-fach Sporthalle  
Klößnerstraße, 59368 Werne

Kommunalbetriebe Werne, Gebäudemanagement  
59368 Werne, Konrad-Adenauer-Platz 1

Plan

Fassadenschnitt, Details INDEX A

|                         |                              |                        |                            |                    |           |
|-------------------------|------------------------------|------------------------|----------------------------|--------------------|-----------|
| Proj.Nr.<br><b>4078</b> | Plan-Nr.<br><b>4078_A_FS</b> |                        |                            | Ausführungsplanung |           |
| Modultab.<br>1:5        | Datum<br><b>01.07.2026</b>   | Gec.<br><b>CMO/LDE</b> | Größe<br><b>1189 x 841</b> |                    |           |
|                         |                              |                        |                            | Unterschriften     |           |
|                         |                              |                        |                            | Bauherr            | Architekt |

Diese Zeichnung und deren Inhalt sind urheberrechtlich geschützt und darf ohne Erlaubnis des Verfassers nicht vervielfältigt werden.