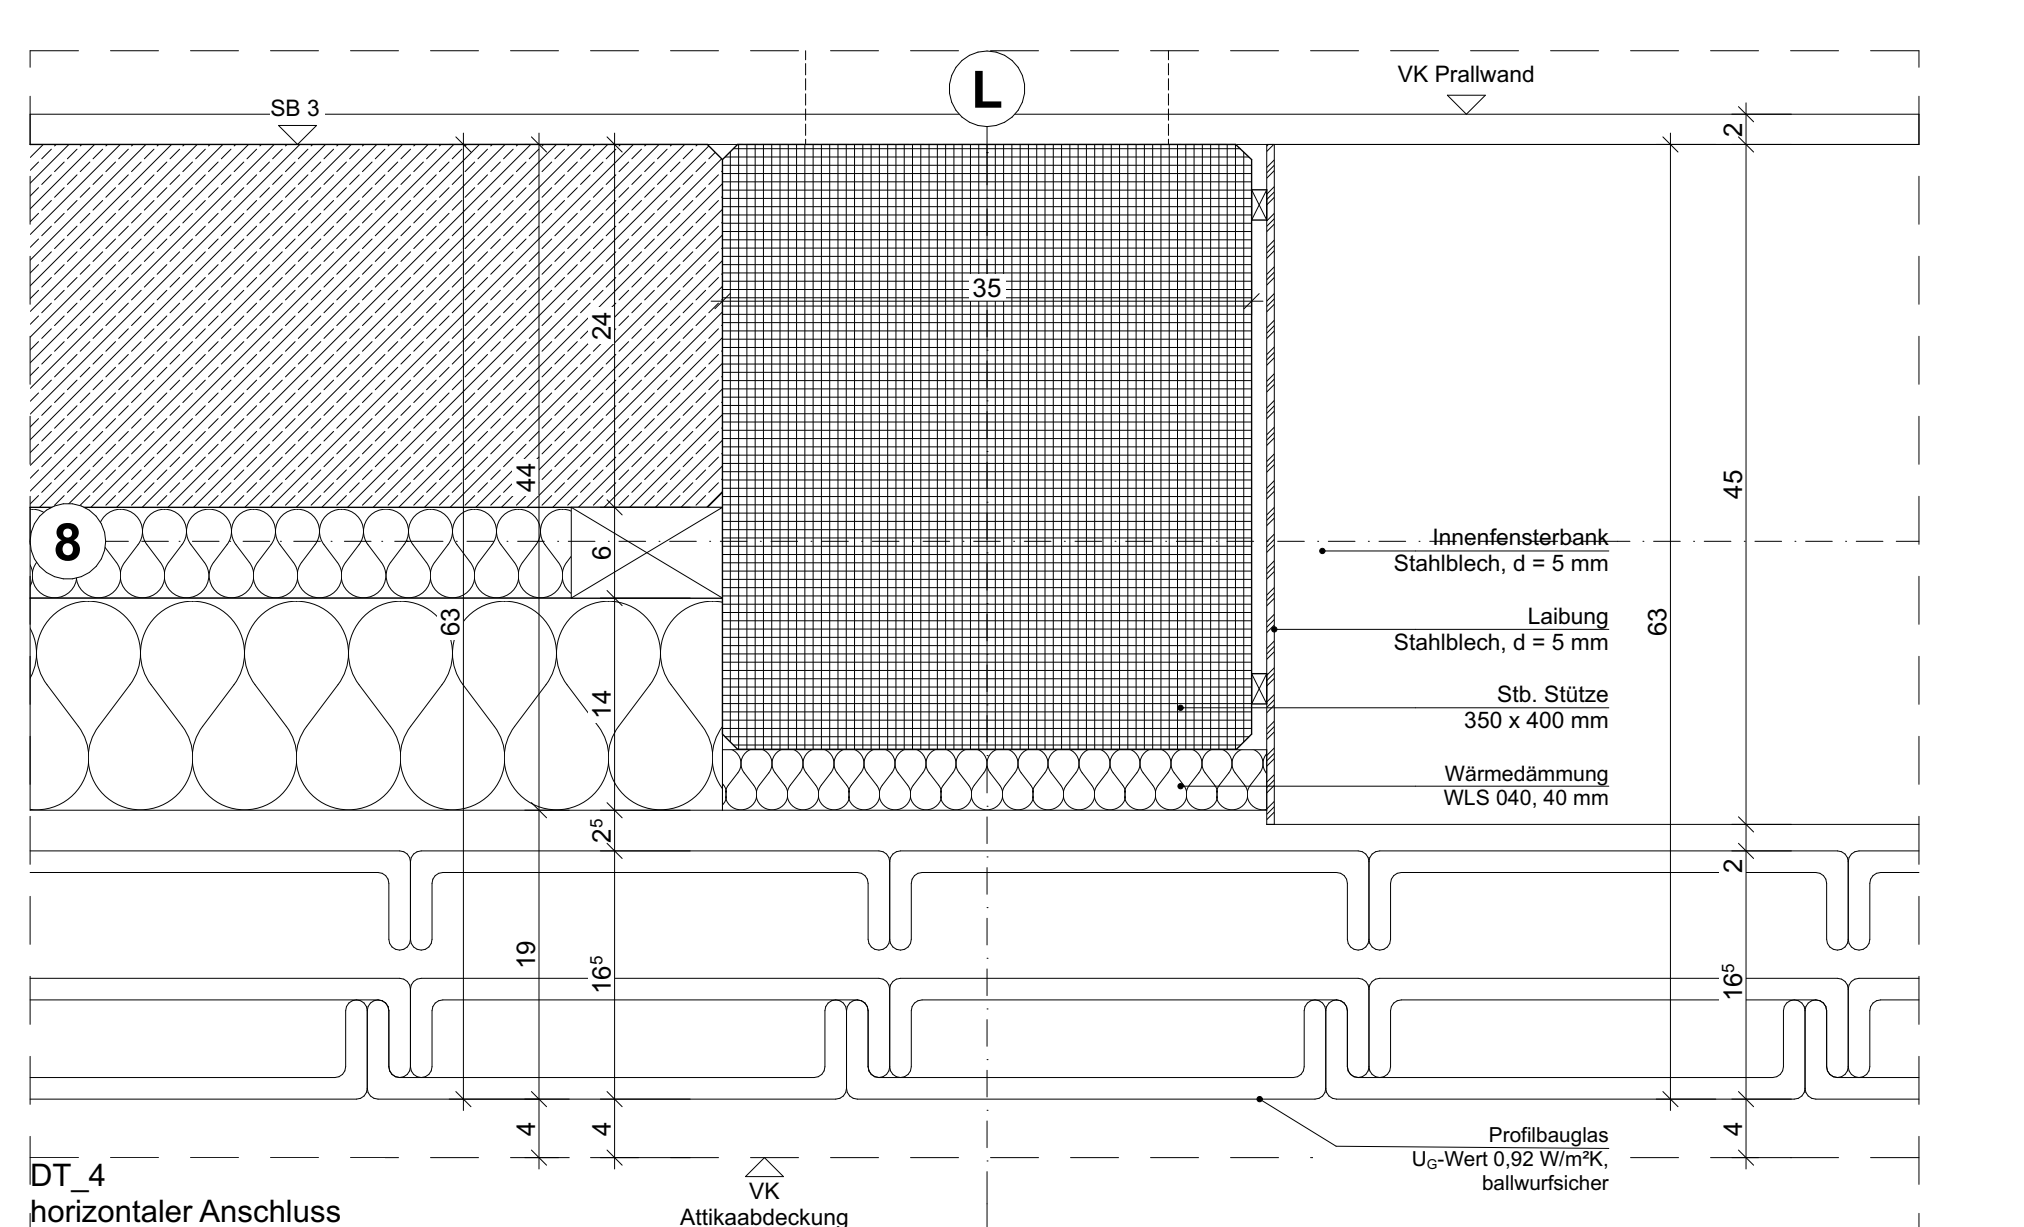
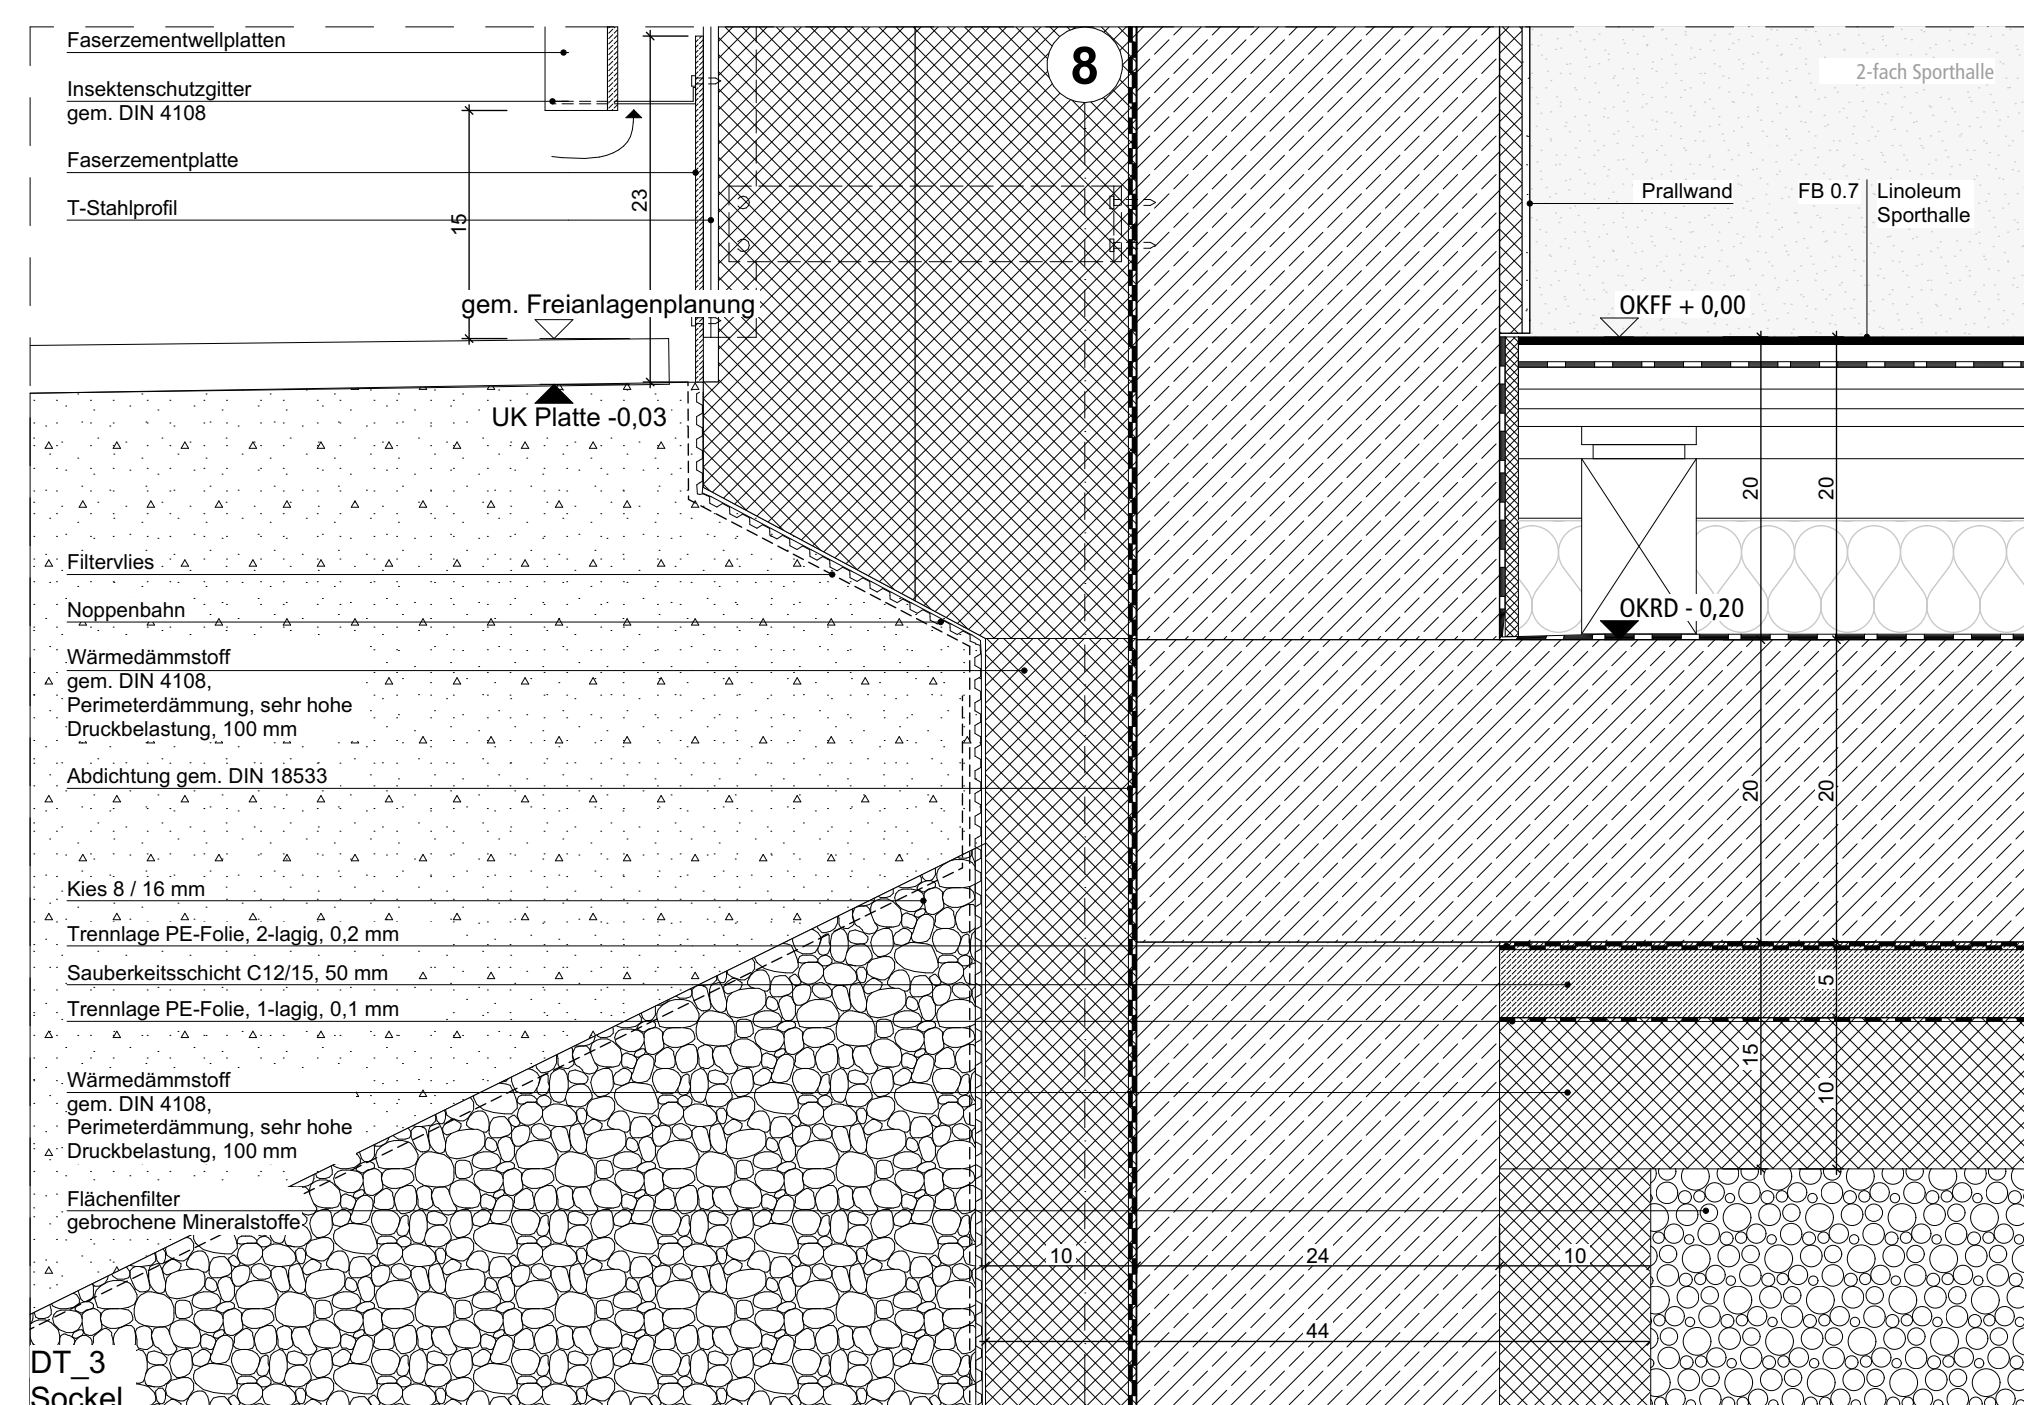
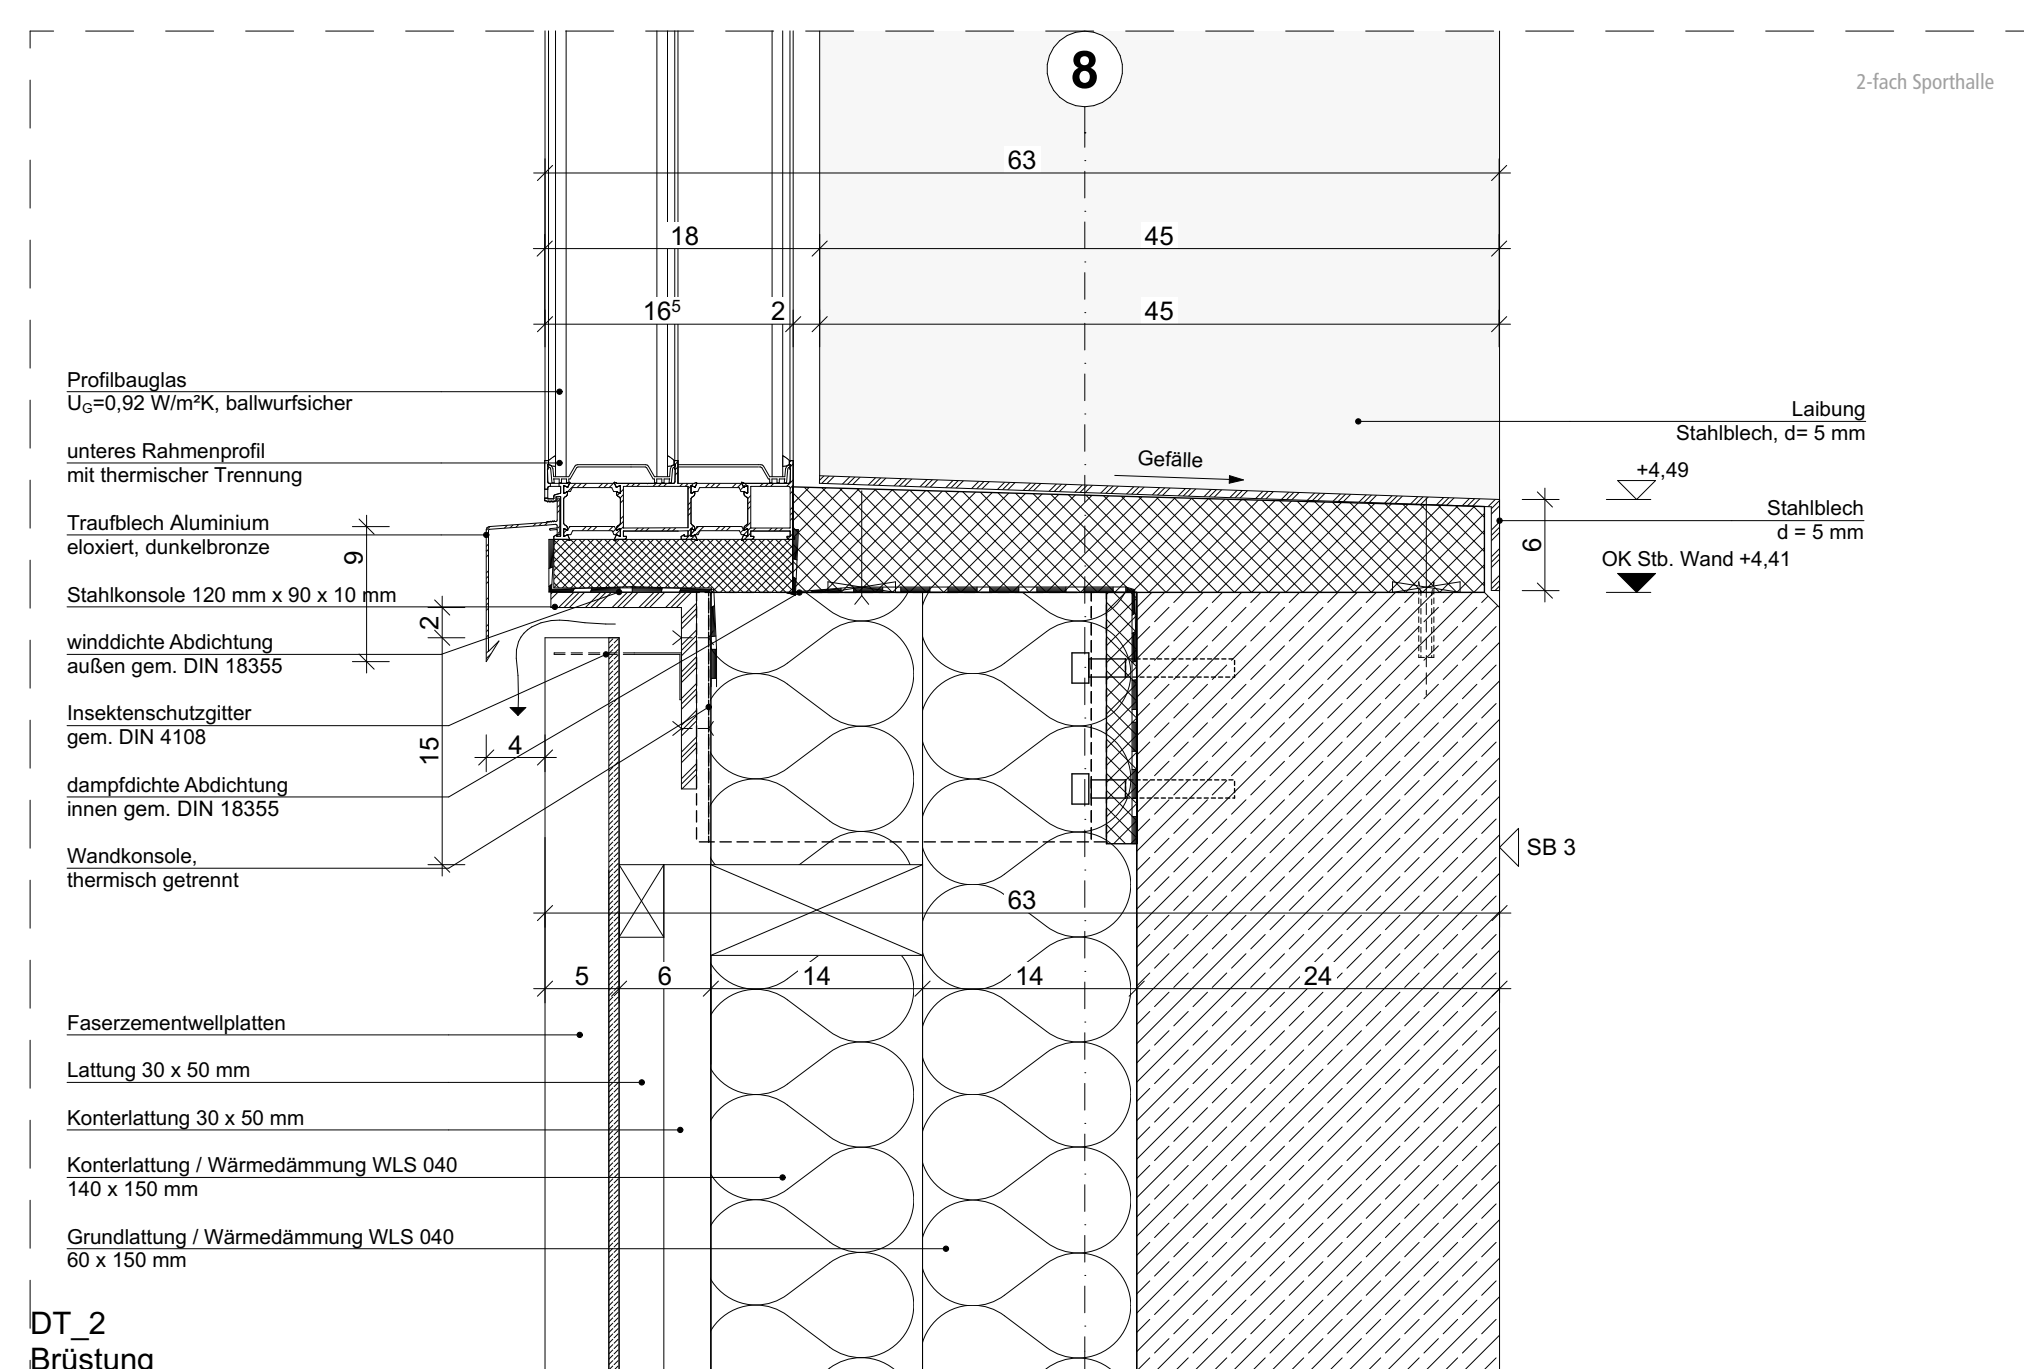
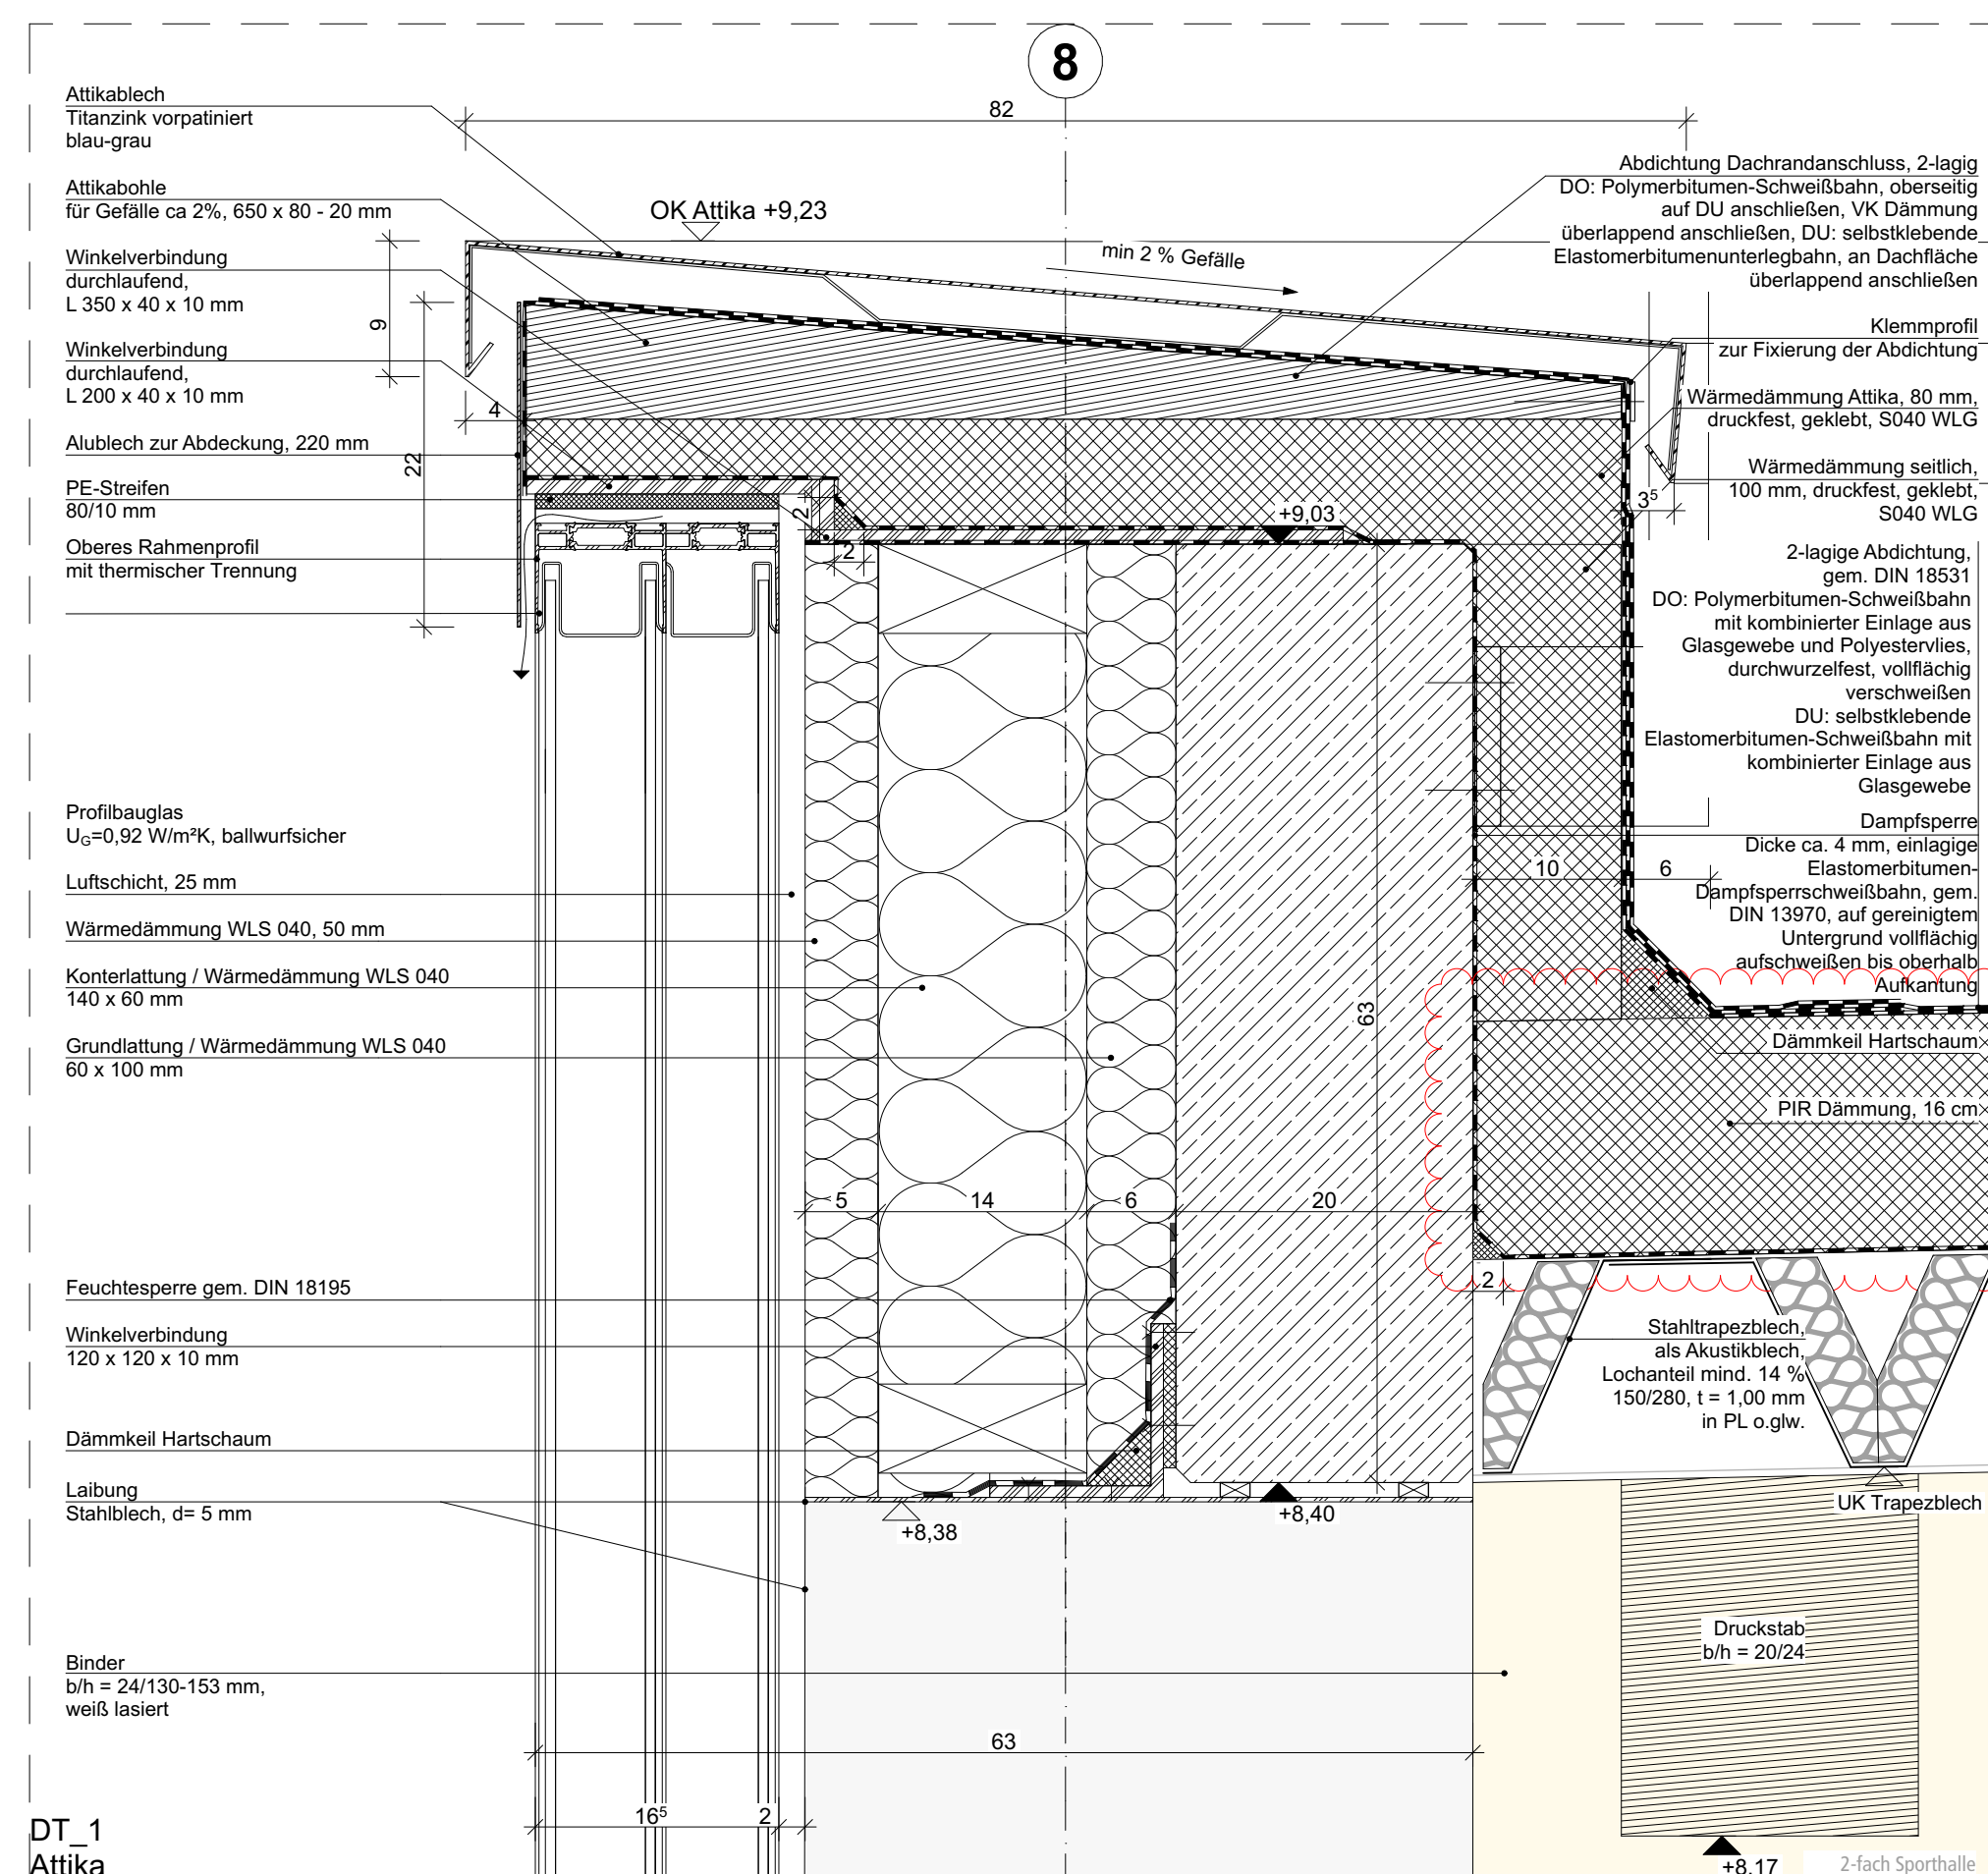
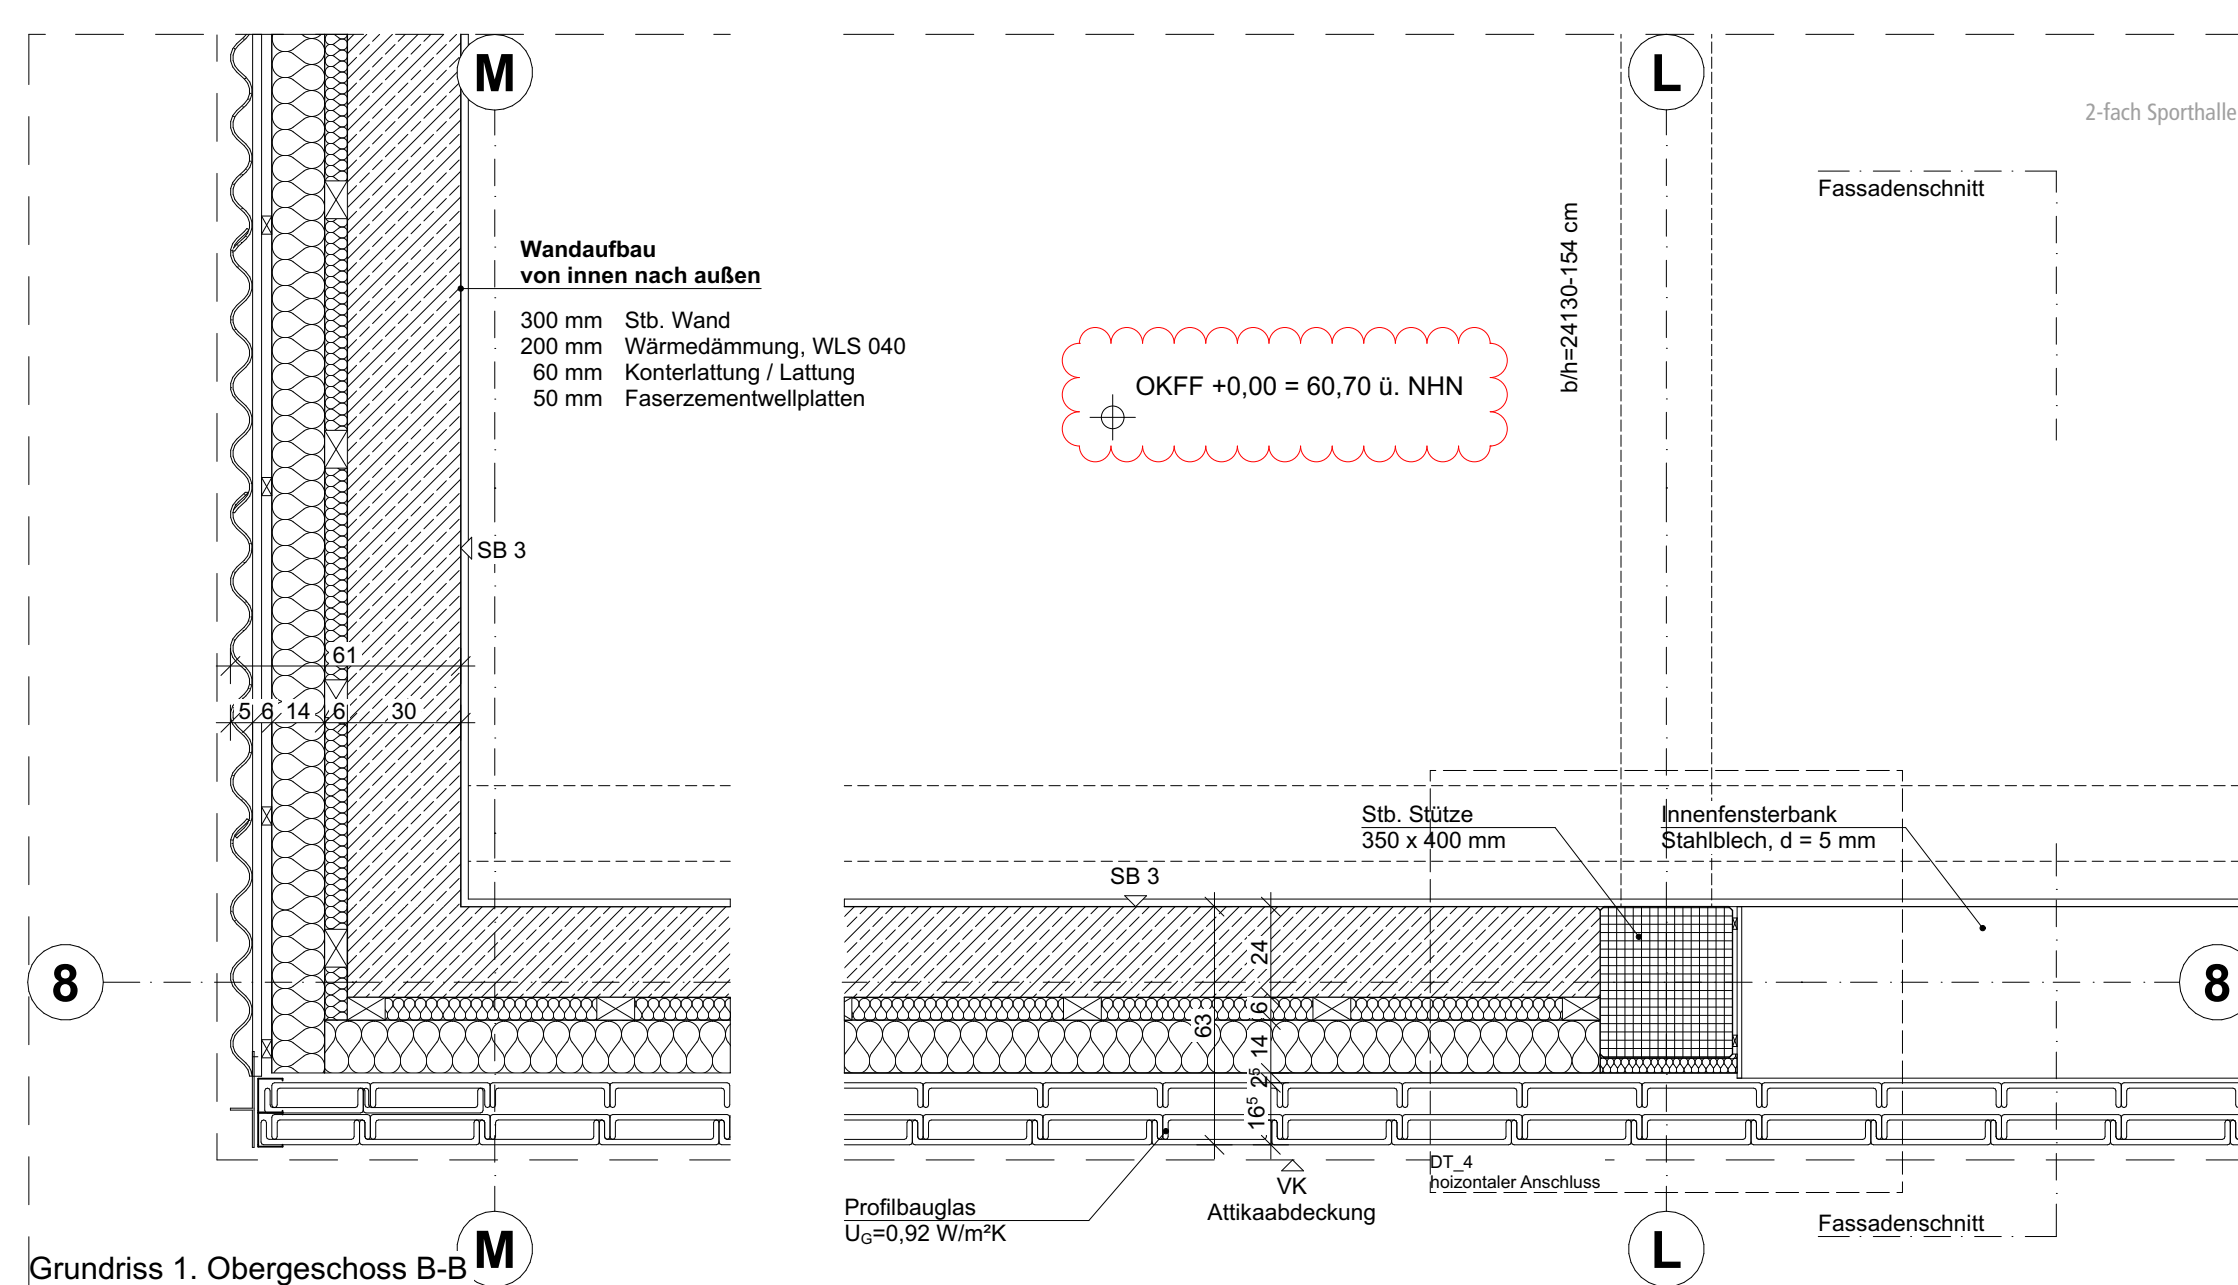
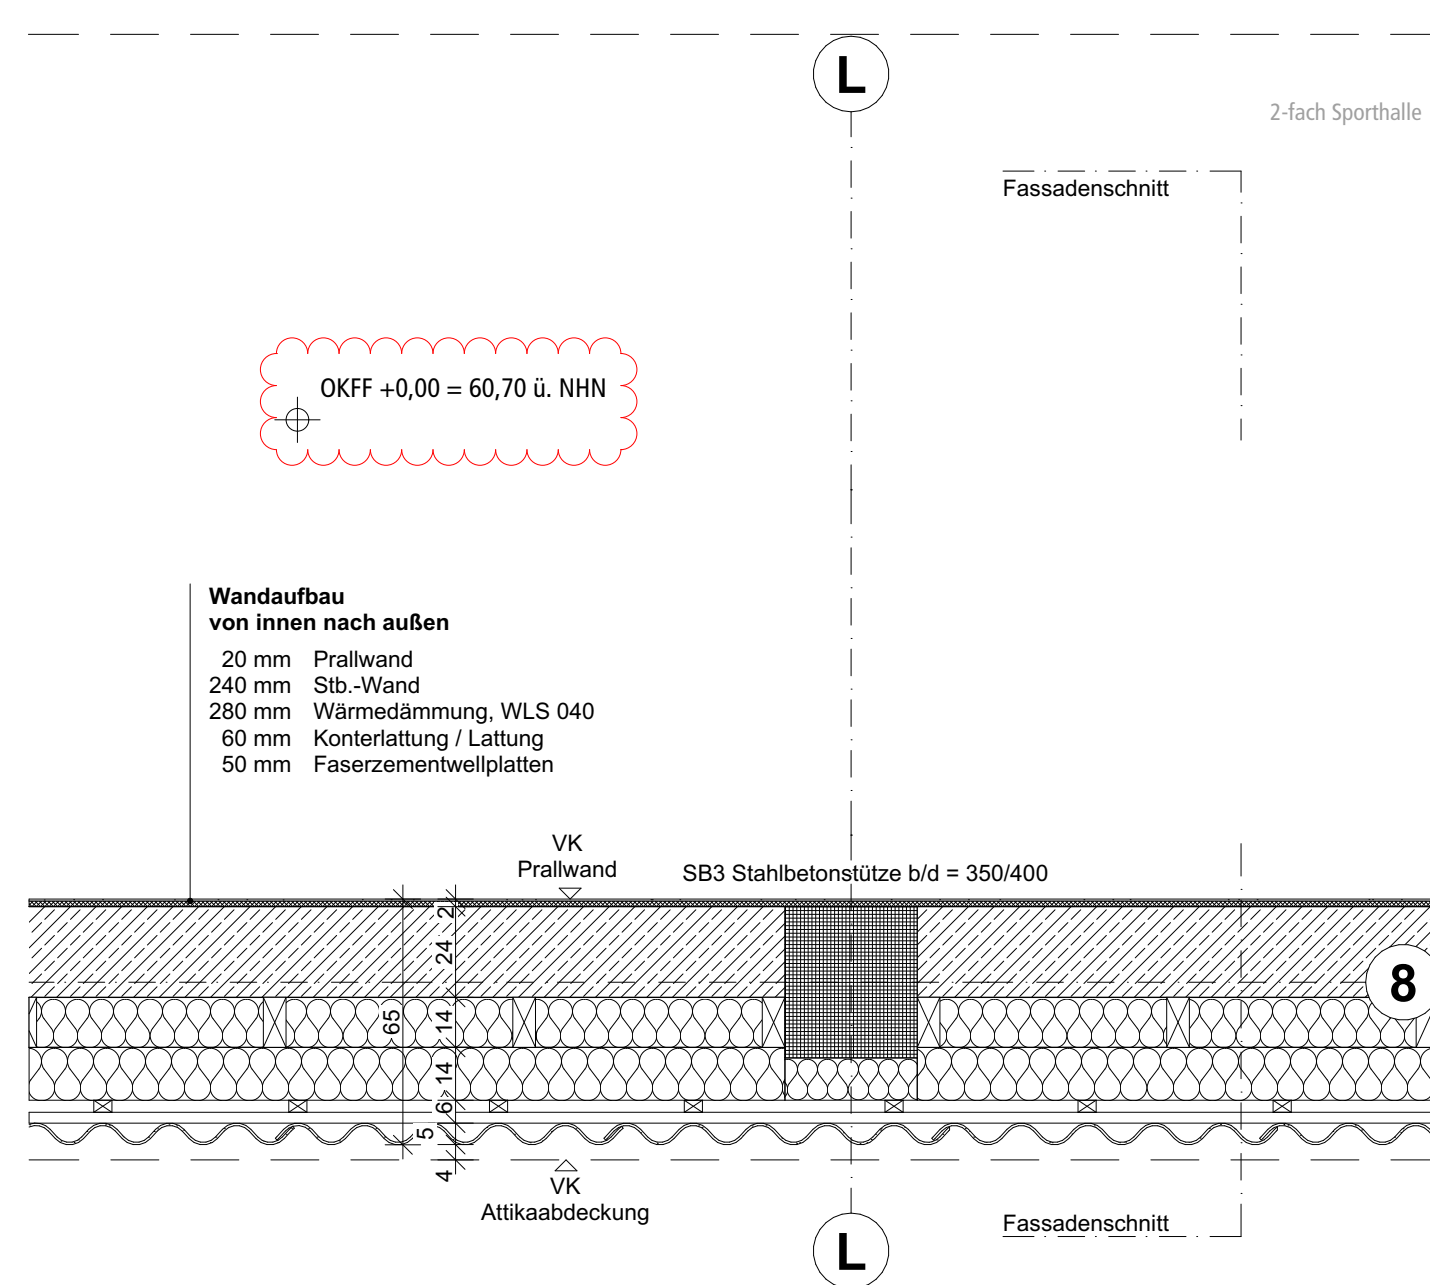
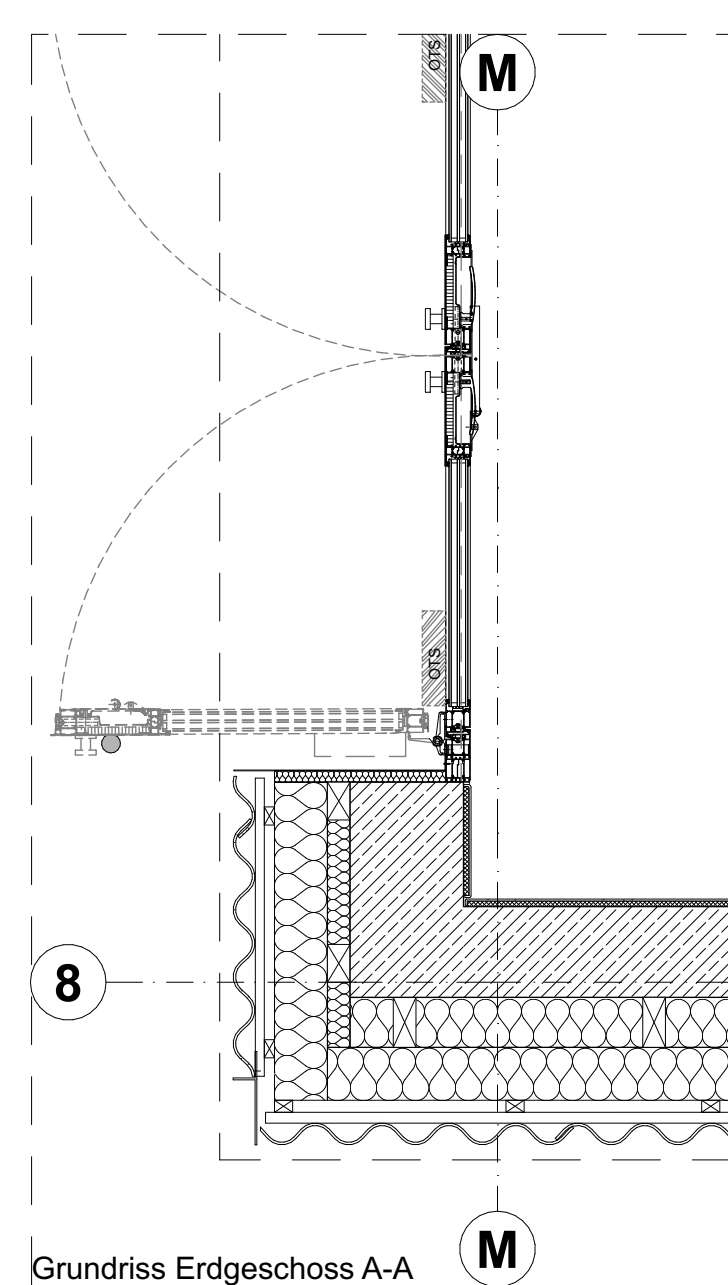
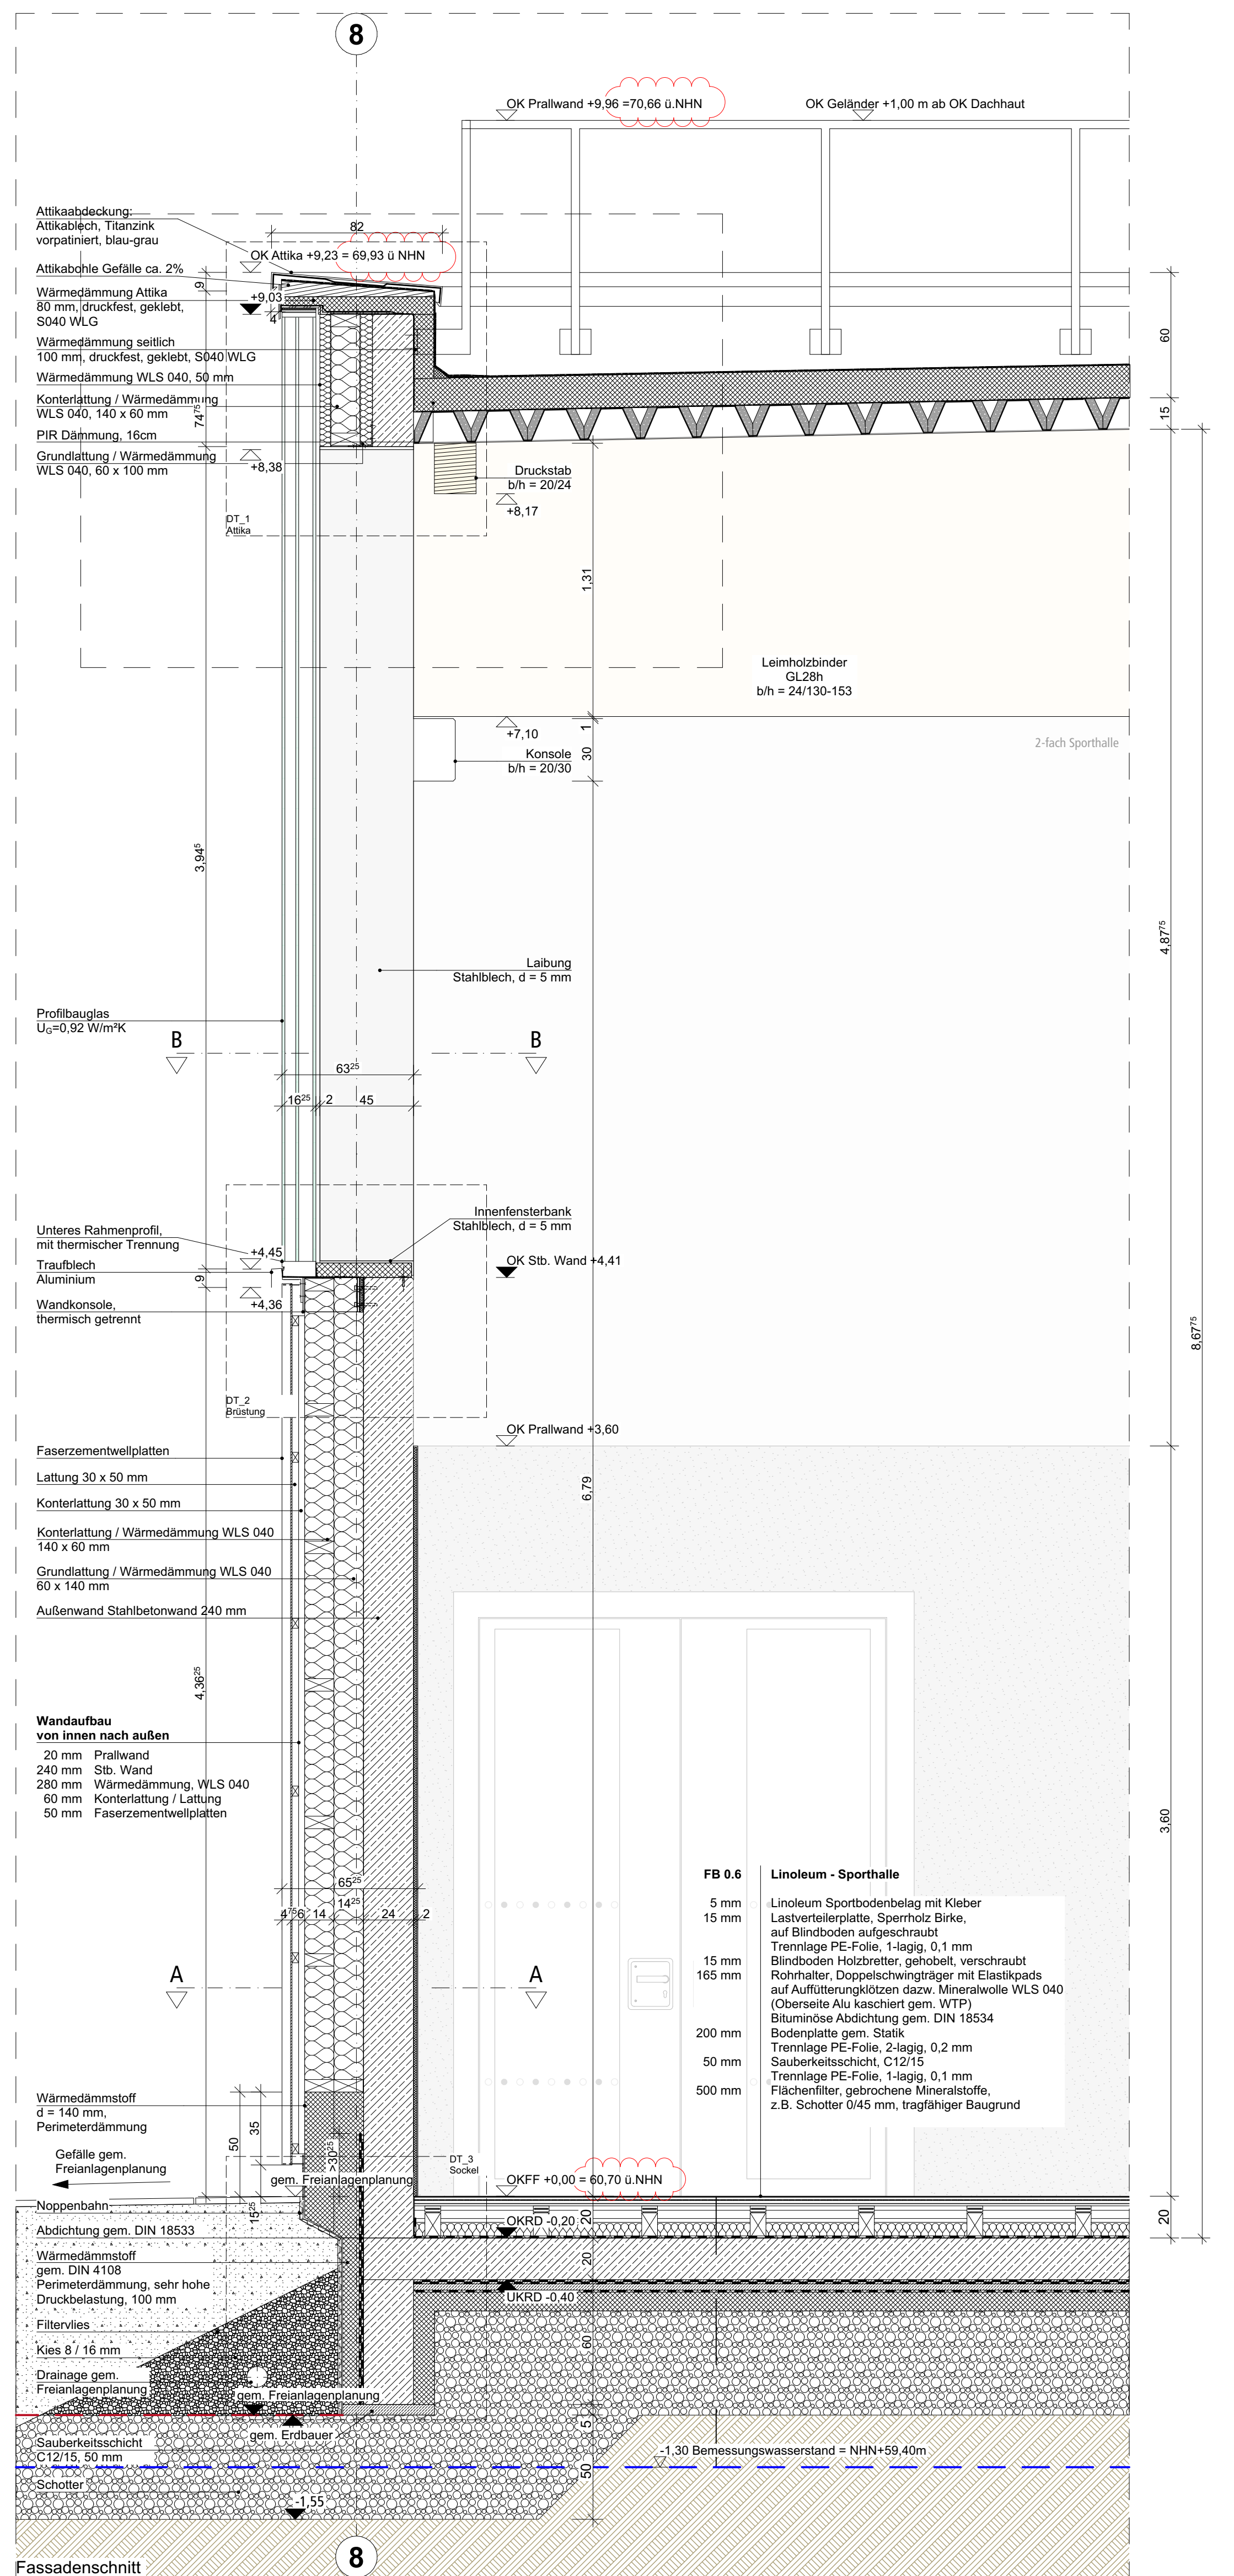
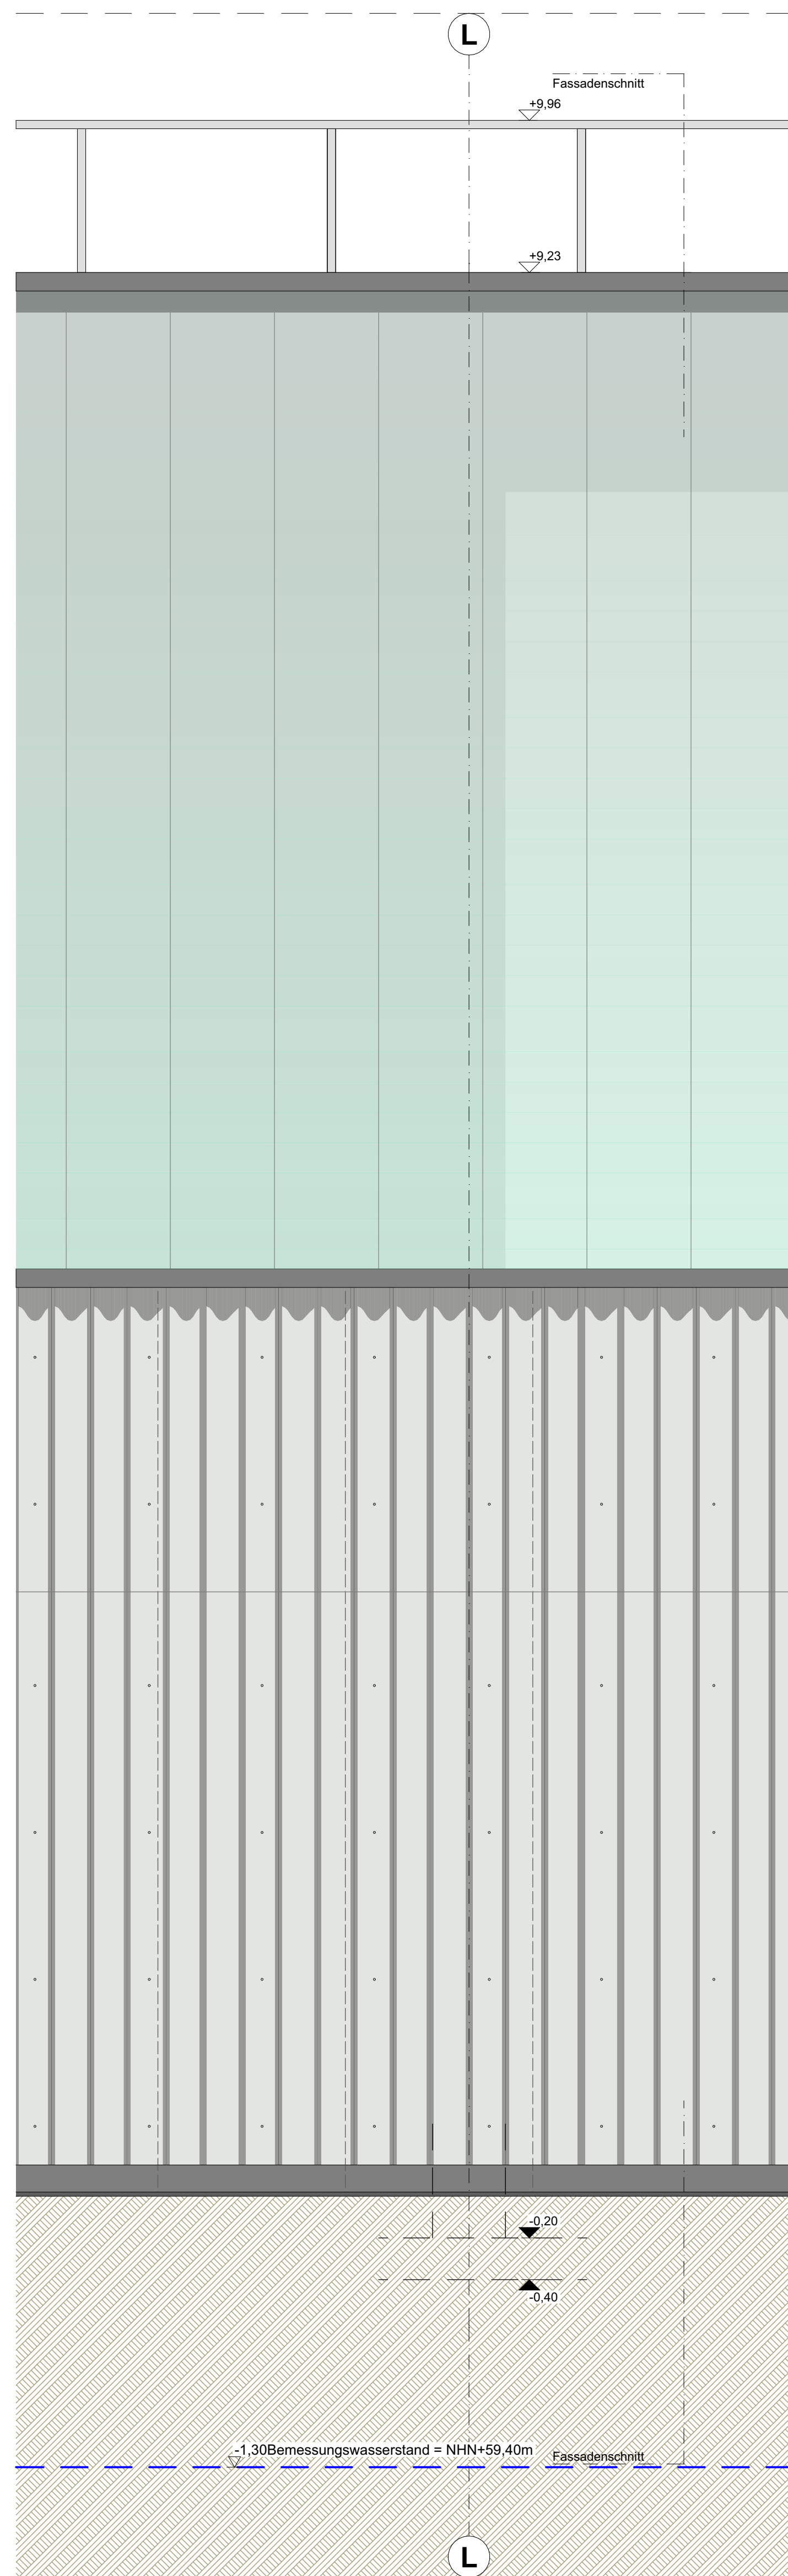
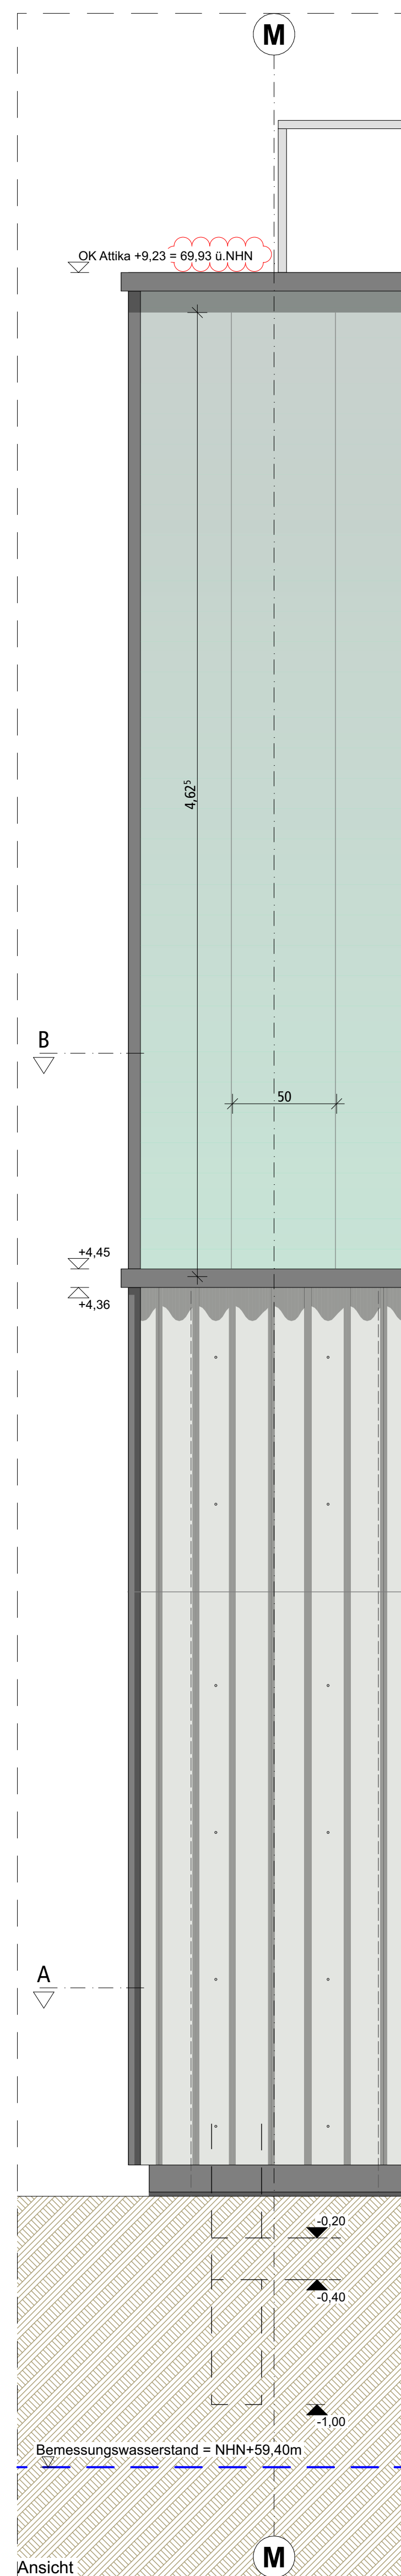


[illegible]

Alle Maße sind vor Ort zu prüfen!
Diese Zeichnung ist nur gültig in Verbindung mit den Plänen der Fachingenieure.
Der Ausführende hat vor Baubeginn alle Ausführungspläne der Architekten und
Fachingenieure auf Übereinstimmung zu prüfen:
Unstimmigkeiten sind der Bauleitung sofort zu melden.

A	2026.04.27	CMO	Anpassung der Höhenangabe OKFT EG (±0,00) Δ. NNN von 60,50 m auf 60,70 m; keine Änderung der Bauteilhöhen oder Ichten Raumböhen	
Index	Datum	gez	Art der Änderung	

Bauvorhaben
Neubau 2-fach Sporthalle
Klößnerstraße, 59368 Werne

Kommunalbetriebe Werne, Gebäudemanagement
59368 Werne, Konrad-Adenauer-Platz 1

Plan

Fassadenschnitt Sporthalle

Proj.Nr. 4078	Plan-Nr. 4078_A_FS_02			Ausführungsplanung	
Mediastab 1:20, 1:5	Datum 01.07.2026	Gez. CMOILDE	Größe 1189 x 841		
				Bauherr	Architekt

Diese Zeichnung und deren Inhalt sind urheberrechtlich geschützt und darf ohne Erlaubnis des Verfassers nicht vervielfältigt werden