

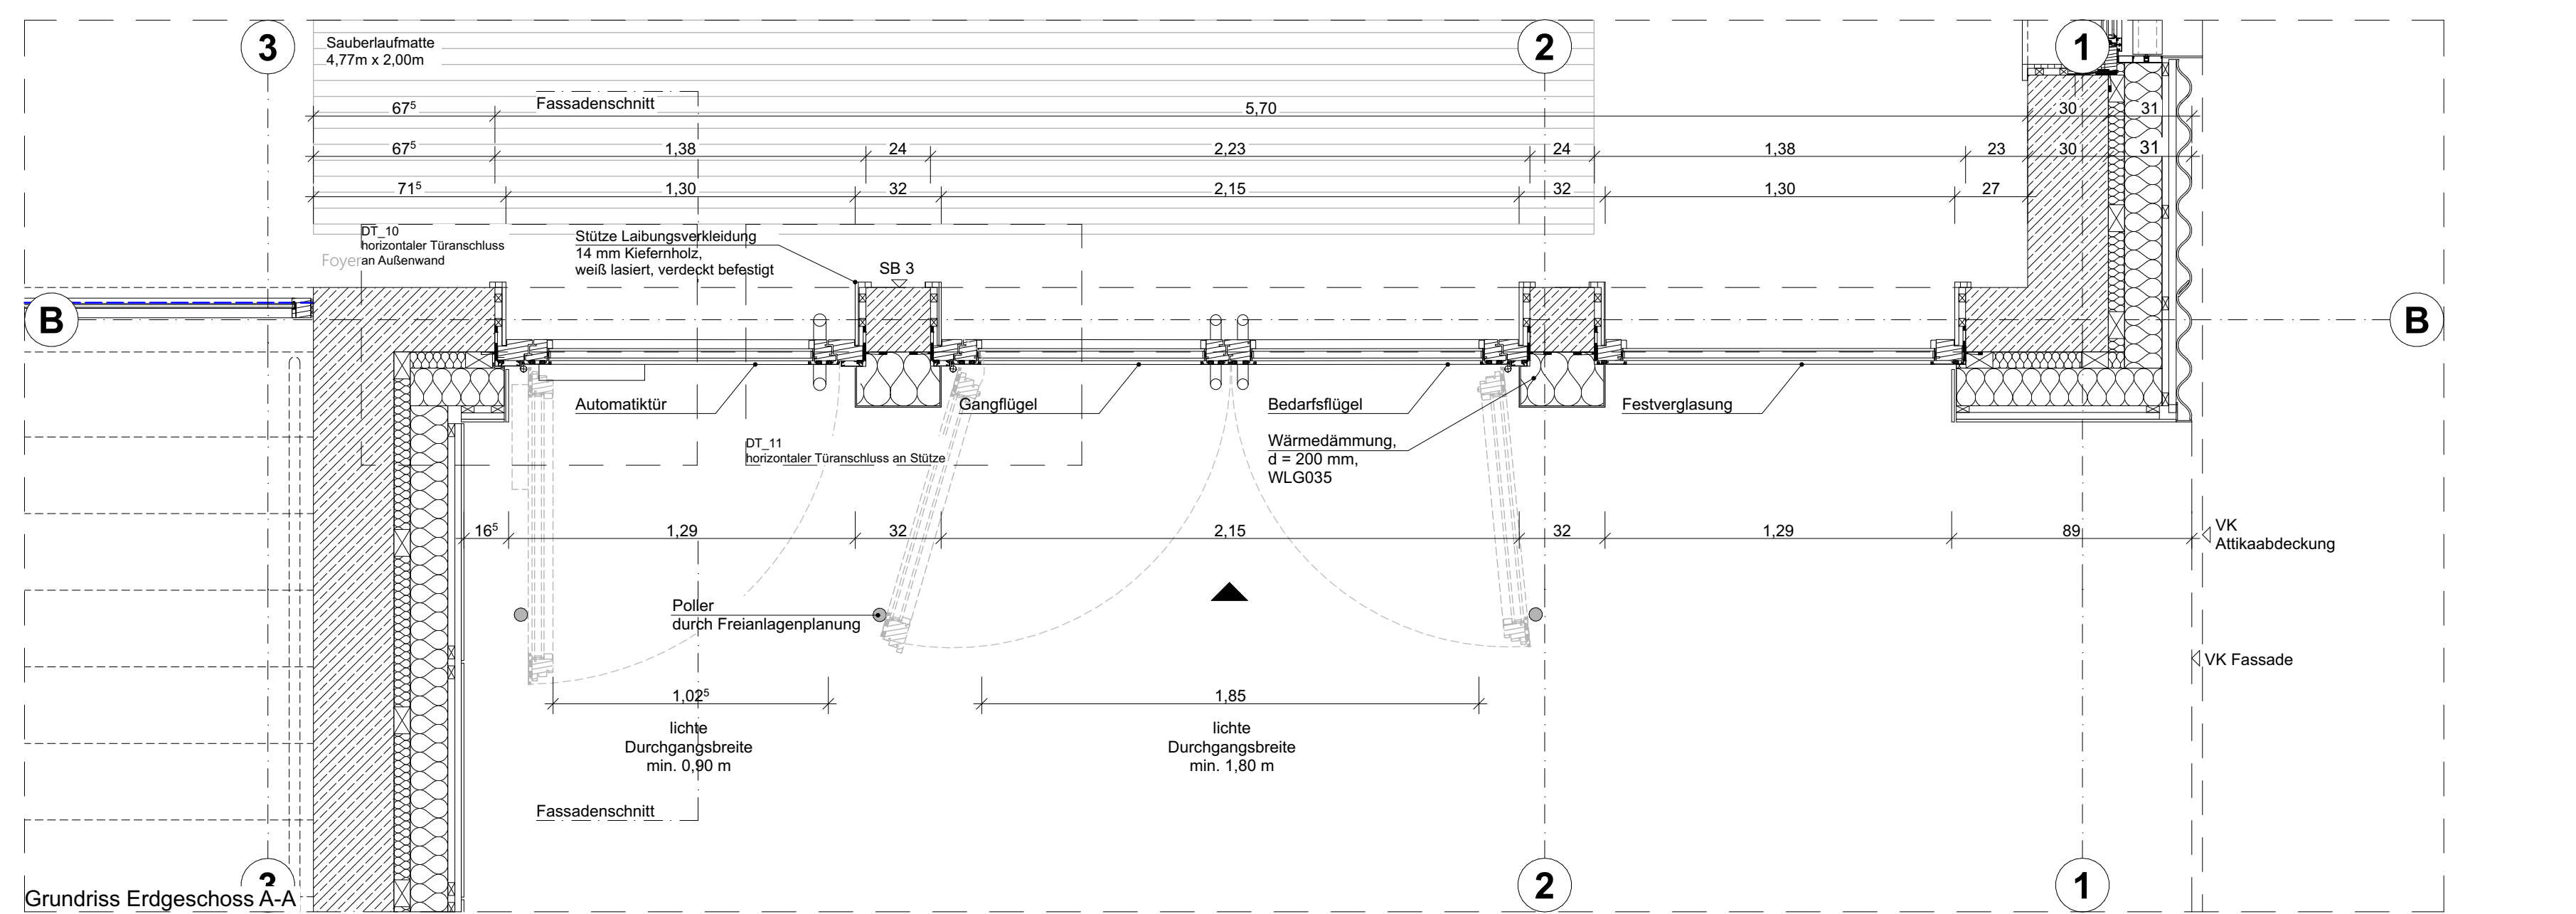


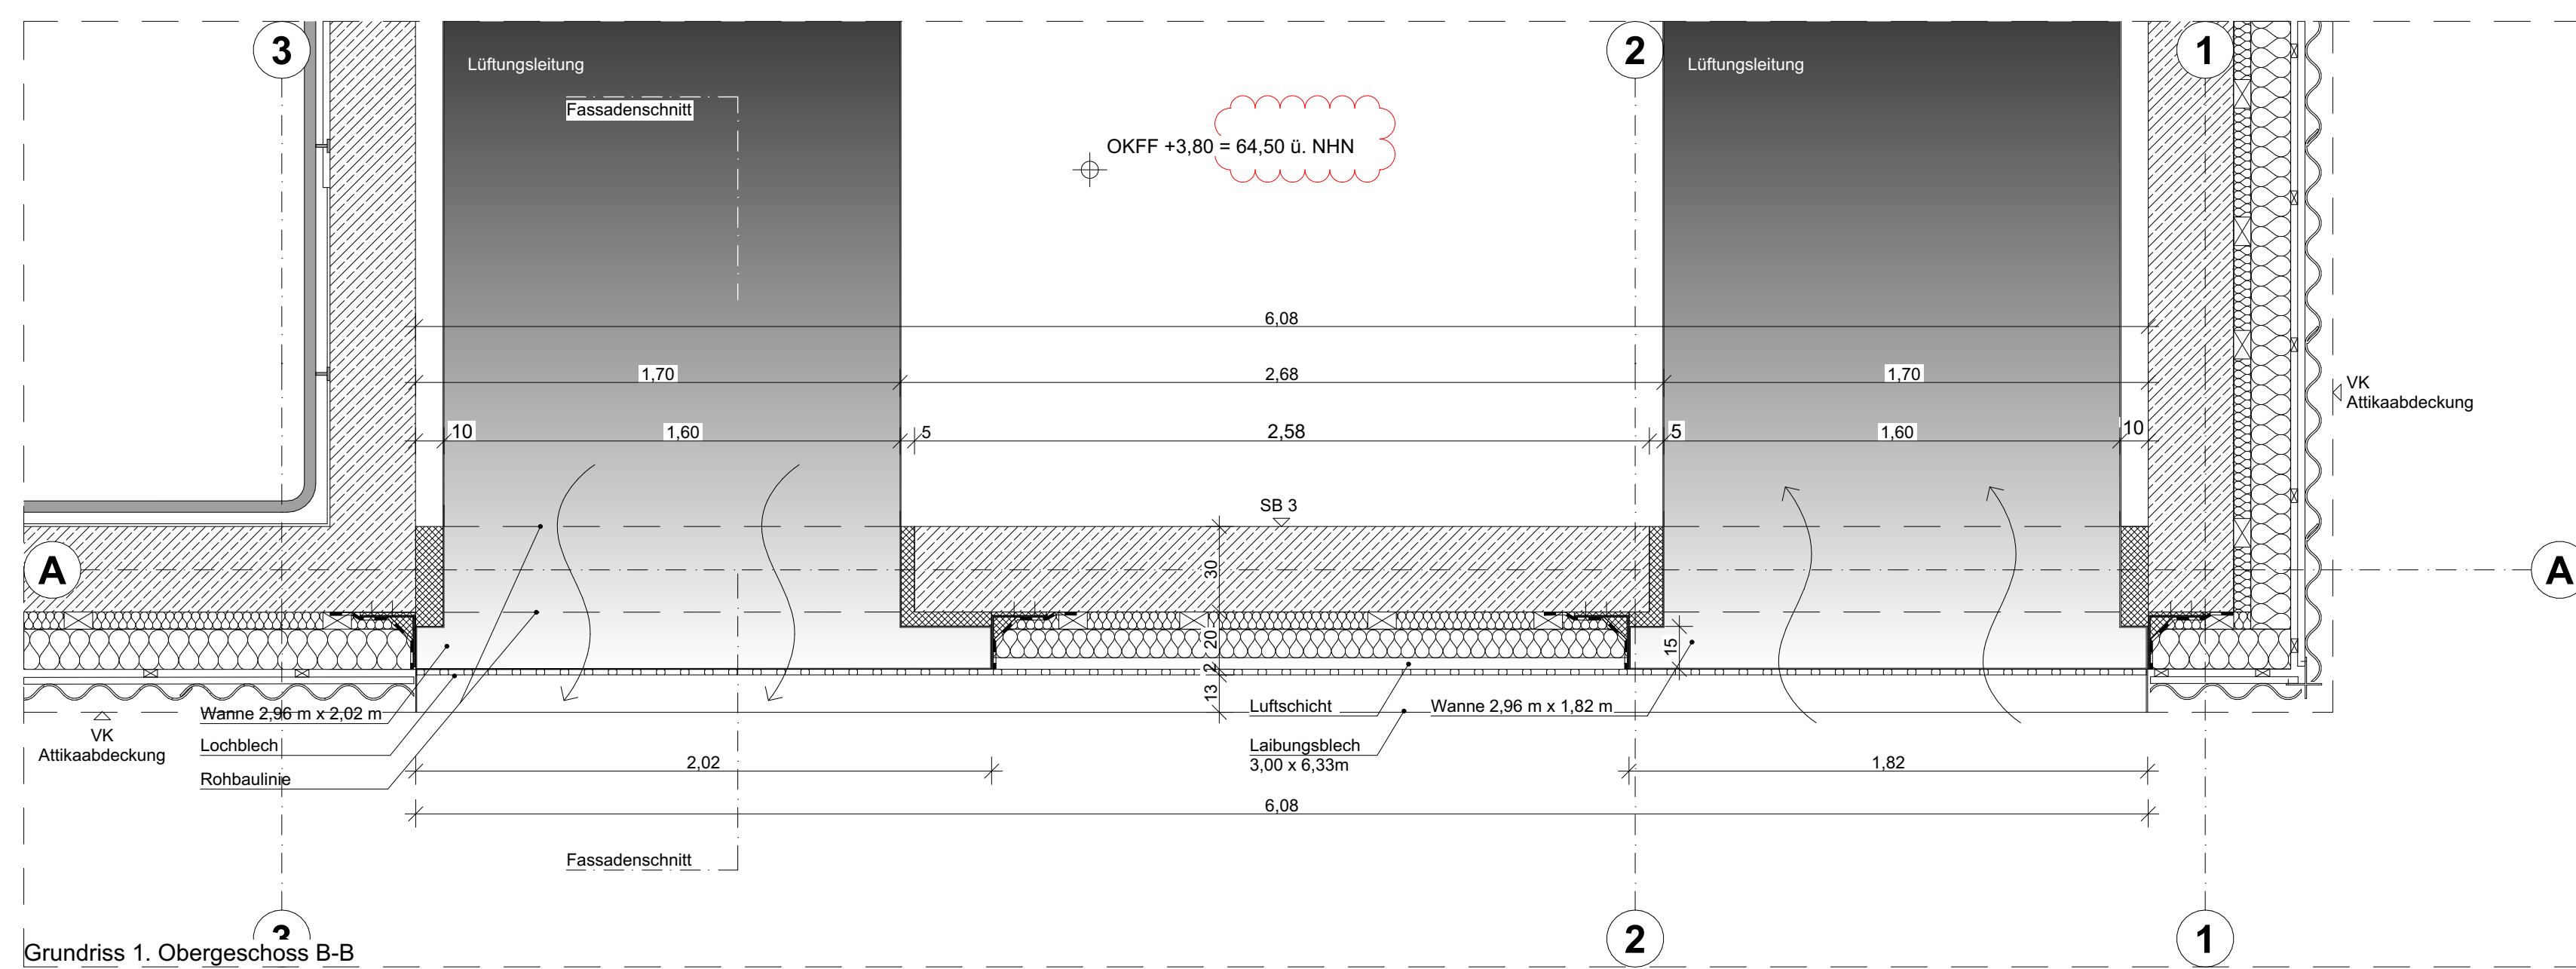

Alle Maße sind vor Ort zu prüfen!
 Diese Zeichnung ist nur gültig in Verbindung mit den Plänen der Fachgenieure.
 Das Ausführende hat vor Baubeginn alle Ausführungspläne der Architekten und Fachgenieure auf Übereinstimmung zu prüfen.
 Unstimmigkeiten sind der Bauleitung sofort zu melden.

A	2006.04.27	CMO	Anpassung der Höhenangabe OKFF EGK (±0,00) z. NIN von 60,50 m auf 60,70 m; keine Änderung der Bauteilhöhen oder leichten Räumlhöhen
Index	Datum	gez.	Art der Änderung

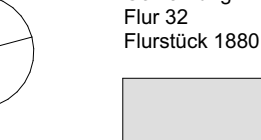


farwagrote partner
 ARCHITECTEN BDA STADTLÄNER

farwagrote partner Architekten BDA Stadtläner

48683 Ahaus von Delden-Straße 19www.farwagrote.de
 T 02561/4296-0 F 02561/4296-20 info@farwagrote.de

Bauvorhaben

**Neubau 2-fach Sporthalle
 Klöcknerstraße, 59368 Werne**

Bauherr/in

**Kommunalbetriebe Werne, Gebäudemanagement
 59368 Werne, Konrad-Adenauer-Platz 1**

Plan

Fassadenschnitt Eingang INDEX A

Projezt.	Plan-Nr.			Ausführungsplanung
4078	4078_A_FS_03			
Maßstab	Datum	Gez.	Größen	Unterschriften
1:20, 1:5	01.07.2026	CMO/OLE	1188 x 841	

Diese Zeichnung und deren Inhalt sind urheberrechtlich geschützt und darf ohne Erlaubnis des Verfassers nicht vervielfältigt werden.