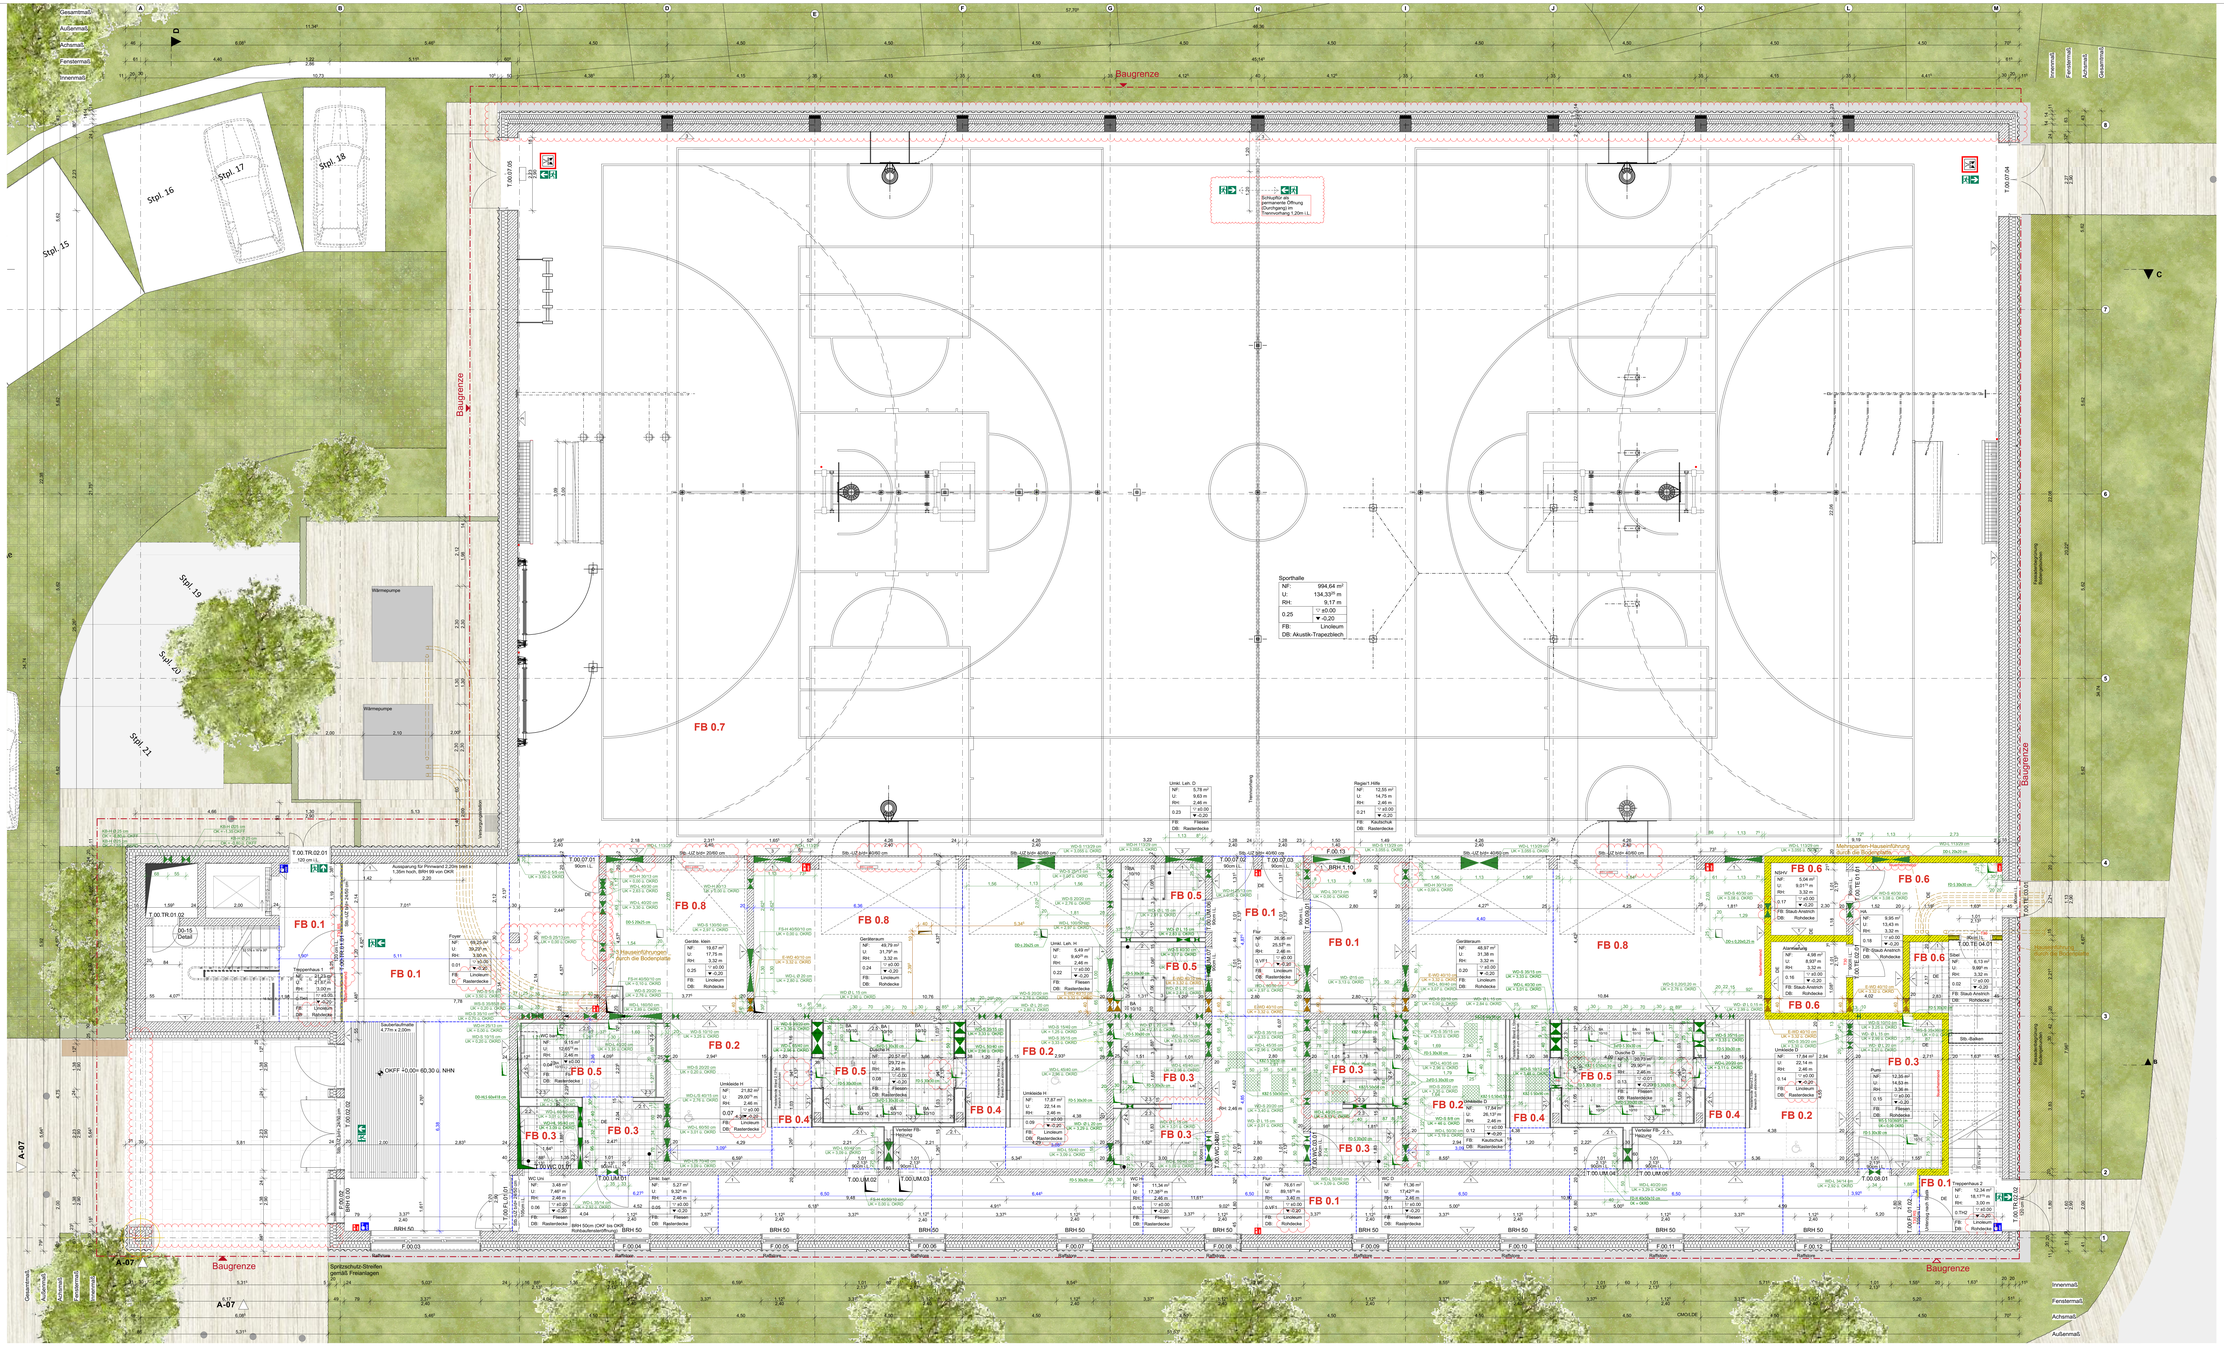

Legende

F	Fläche
U	Umfang
H	Lichte Raumhöhe
UK	Unterkante
OK	Oberkante
UKRS	Unterkante Rohsohle
OKRS	Oberkante Rohsohle
OKRD	Oberkante Rohdecke
OKFF	Oberkante Fertigfußboden
OKFB	Oberkante Fensterbank
OKG	Oberkante Gelände
OKFD	Oberkante Fundament
BRH	Brüstungshöhe
RR	Regenwasser-Fallleitung
SR	Schmutzwasser-Fallleitung
LR	Entlüftungsrohr
ELT	Elektro
SAN	Sanitär
HZG	Heizung
HK	Heizkörper
BE	Bodeneinlauf
Stb	Stahlbeton
UZ	Überzug
UZ	Unterzug
RUZ	Randunterzug
	Eintragung aus Statik
	Eintragung aus HLS-Planung
	Eintragung aus ELT-Planung

Durchbrüche

HLS

WD	Wanddurchbruch
WS	Wandschlitz
DD	Bodendurchbruch
BD	Deckendurchbruch
BS/BK	Bodenschlitz/Bodenkanal

ELT

WD	Wanddurchbruch
WS	Wandschlitz
DD	Bodendurchbruch
BD	Deckendurchbruch
BS/BK	Bodenschlitz/Bodenkanal

Bemaßung

-3,55 Höhenkoten in Grundrissen bezogen auf OKFF

±0,93 Höhenmaßketten (Rohbau)

±1,33 Höhenmaßketten (Ausbau)

BRH 80 Brüstungshöhe in cm OKFF (bezogen auf OK Rohbau)

Raumstempel

Foyer

Raumstempel			Raumname
	NF	59,24 m²	Nettoraumfläche
	U	30,24 m	Raumfläche
	RH	3,50 m	Raumhöhe
	0,01 FE	▽ ±0,00 ▼ -0,01	Oben Estrichfuge Höhe Rohdecke
	FB	Linoleum	Fußbodenbelag
	D	Raster/decke	Deckenbelag
	H	Horizontale Abwicklung	Zone

Wände

	Sichtbetonwand
1	GK-Ständerwand, zweilagig beplankt, gespachtelt und gestrichen mit Dispersionsfarbe, Nassabriebklasse 2
1.1	GK-Ständerwand, einseitig zweilagig beplankt, gespachtelt und gestrichen mit Dispersionsfarbe, Nassabriebklasse 2
1.2	GK-Ständerwand, zweilagig beplankt mit GKBi; Fliesen gem. Fliesenspiegel, Beanspruchung (WD/I) nach DIN 18534
1.3	GK-Ständerwand, zweilagig beplankt mit GKBi; Fliesen gem. Fliesenspiegel, Beanspruchung für Feucht- und Nassräume nach DIN 18534
1.4	GK-Vorwandinstallation, einseitig zweilagig beplankt mit GKBi; Fliesen gem. Fliesenspiegel, Beanspruchung (WD/I) nach DIN 18534
1.5	GK-Vorwandinstallation, einseitig zweilagig beplankt mit GKBi; Fliesen gem. Fliesenspiegel, Beanspruchung für Feucht- und Nassräume nach DIN 18534
2	Sichtbetonwand, Prallwand 20mm

Legende Baugrube

	lastfreier Schutzstreifen b ≥ 2,00 m
	Baugrubenseitige Einzelfundamente/Frostschürze BT U
	Baugrubenseitige Einzelfundamente/Frostschürze BT V
	Baugrubenseitige Einzelfundamente/Streifenfundament

Brandschutz

	feuerhemmende Wand
T30	feuerhemmende, dicht- und selbstschließene Tür
T30	feuerhemmende, rauchdichte und selbstschließene Tür
BZ	Blindzylinder
RWA	RWA-Gerät
RWA	RWA-Bedienstelle
F	Feuerlöscher
HL	Hauslarm
BMZ	Brandmeldezentrale
FIZ	Feuerwehrinformationszentrum
BL	Blitzleuchte
FSD	Feuerwehrschlüsseldepot
FS	Freischaltelement
	Rettungsweg
	Zuluft

Hinweis Brandschutz:

Die Anordnung von brandschutztechnisch trennender Bauteile ist in den Grundrissplänen der Fachplaner dargestellt. Die Leistungsbilanzen der Bauteile können nach DIN 4102 und DIN EN 13501 nachgewiesen werden.
Die Anordnung von Brandschutzklappen/Rauchklappen in die jeweiligen normalisten Kassen sind im Anhang 4 der M-VV TB zu finden.

Hinweis Fachplanung:

Die Fachplanung liegt in der Verantwortung der Fachplaner. Die integrierte Gesamtplanung hat kein Anspruch auf Vollständigkeit und ist nur in Verbindung mit der aktuellen Fachplanung gültig.

Hinweis Außentüren:

Alle Außentüren sind mit Nutschwelle auszuführen.

Baustoffschraffuren

	Stahlbeton gem. Statik
	Magerbeton gem. Statik
	Spannbeton-Fertigdecken
	Trockenbau-Ständerwand
	Dämmstoff weich
	Dämmstoff hart
	Dämmstoff hart

Estrichfugen

Estrichfuge

Einbauathlzarge in Sichtbetonwand

Rahmentür in Sichtbetonwand

Alle Maße sind vor Ort zu prüfen!
Diese Zeichnung ist nur gültig in Verbindung mit den Plänen der Fachingenieure.
Der Ausführende hat vor Baubeginn alle Ausführungspläne der Architekten und Fachingenieure auf Übereinstimmung zu prüfen:
Unstimmigkeiten sind der Bauleitung sofort zu melden.

Index	Datum	gez.	Änderungsbezeichnung
A	15.10.25	CM	Abhängdecke Treppenhaus entfällt, Kautschuk in den Umkleideräumen, Fenster Stoßsaaste entfallen.

Stadt Werne
Gemarkung Werne-Stadt
Flur 22
Flurstück 1880

farwickgrote partner
ARCHITEKTEN BDA STADTPLANER

farwickgrote partner Architekten BDA Stadtplaner
48683 Ahaus · von-Galen-Straße 11 · www.farwickgrote.de
T 02561-92796-0 · F 02561-92796-20 · info@farwickgrote.de

Bauvorhaben:
Neubau 2-fach Sporthalle
Klöcknerstraße, 59368 Werne

Bauherr/ in:
Kommunalbetriebe Werne, Gebäudemanagement
59368 Werne, Konrad-Adenauer-Platz 1

Plan:
Grundriss Erdgeschoss

Proj.Nr.	Plan-Nr.	Ausführungsplanung
4078	4078_A_GR_00_01	

Maßstab	Datum	Gez.	Größe	Unterschriften
1:50, 1:200	12.12.2025	CM/OL/DE	1569 x 841	Bauherr / Architekt

Diese Zeichnung und deren Inhalt sind urheberrechtlich geschützt und darf ohne Einwilligung des Verfassers nicht verwendet/ge werden.