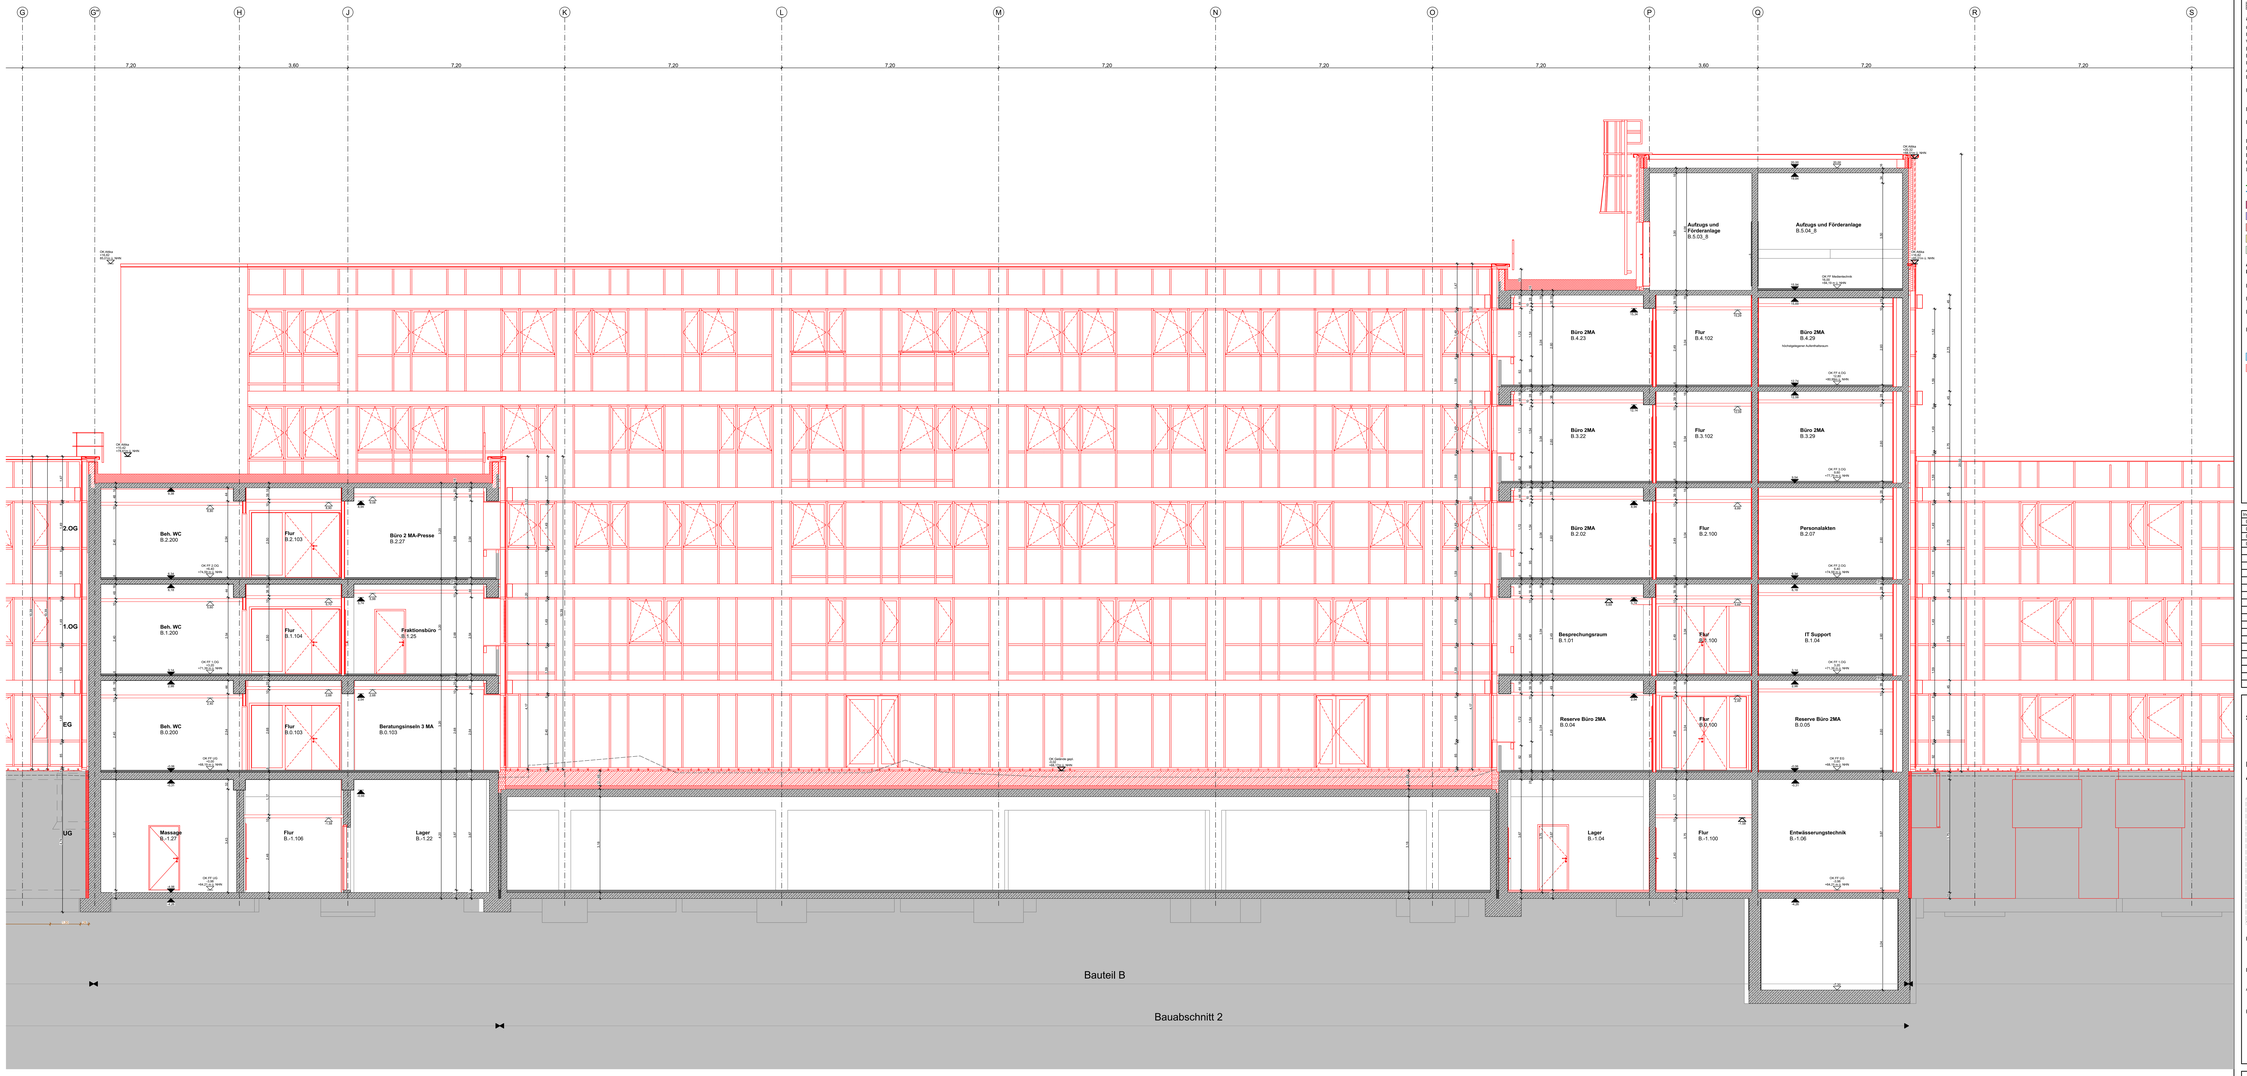

SCHNITT A-A

Legende

OKFF EG +/- 0,00 = 68,19 ü. NN

Alle Maße und Rohbaumaße sollen nicht anders angegeben.
Brüstungshöhen (BRH), Tür- und Fensterhöhen sind ab OKFF vermaßt.
Zeichnungen größeren Maßstabes haben vorrangige Gültigkeit.

Zeichenerklärung:

- Stahlbeton
- Mauerwerk
- nachträglich/oft zu errichtendes Mauerwerk
- Holz
- GK Wand
- Bestand
- Vormauerziegel
- Dämmung trittfest
- Dämmung weich
- Stahl
- GK Wand
- Abbruch
- DD=Deckendurchbruch
- BD=Bodendurchbruch
- WD=Wanddurchbruch
- WS=Wandschlitz
- Neubau

allg. Abkürzungen:

OK	Oberkante
UK	Unterkante
VK	Vorderkante
FF	Fertigfussboden
RD	Rohdecke
UZ	Unterzug
AHD	Abhangdecke
RH	Raumhöhe von OKFF bis UKRD
H.LL	Lichte Raumhöhe (Raumhöhe von OKFF bis UK AHD/ Deckenbekl.)
BRH	Brüstungshöhe (von OKFF bis OK Rohbrüstung)
BRHF	Brüstungshöhe fertig (von OKFF bis OK fertig/ Fensterbank)
RR	Regenrohr
RO	Reinigungsöffnung
BE	Bodeneinlauf
HK	Heizkörper
IW	Installationswand
	Angaben ELT
	Angaben HLS

Türen, Fenster, Verglasungen:

GF	Gangflügel
DF	Drehflügel
US	Unterschnitt
OH	Türoffenhaltung
DTA	Drehtürantrieb
ZK	Zutrittskontrolle
OL	Oberlicht
GL	Glas
GP	Glasgeländer
F	Festverglasung
FF	Festverglasung mit Flügelrahmen
RK	Rolladenkasten
GK	Gurtkasten
SL	Sonnenschutz
S	Sonnenschutz
BLS	Blendschutz innen
VG	Verbundkellung (elektrisch)
ESG	Einscheibensicherheitsglas
VSG	Verbundsicherheitsglas
S	Sicherheitsverglasung
Sat	Satinierte Folie/ Satiniertes Glas
	Tür mit ständiger Offenhaltung

Höhen Grundrisse:

OKFF ±0,00	Oberkante Fertigfussboden bzw. Fertighöhe
OKRD -0,15	Oberkante Rohdecke bzw. Rohrkhöhe
+2,70	Unterkante Abhangdecke von OKFF

Höhen Schnitte/ Ansichten:

± 0,00	Oberkante Fertig/ OKF (Ausbau-/ Fertighöhe)
+7,20	Unterkante Fertig/ UKF (Ausbau-/ Fertighöhe)
-0,15	Oberkante Roh/ OKR (Rohbauhöhe)
+2,70	Unterkante Roh/ UKR (Rohbauhöhe)

- BBW (Bauart Brandwand)
- BW (Brandwand)
- F90 AB (Feuerbeständig)
- F30 (Feuerhemmend)
- Notwendige Treppen

- Notausgang
- Zugang

Feuerwiderstandsklasse Türen

CS 200	RST (Rauchschutztür)
ds/dt	dichtschließende Tür
T 30	EI230
T 90	EI290
T 30 RS	EI230-CS 200
T 90 RS	EI290-CS 200

Abkürzungen Deckenbalken Durchdringungen:

RH 1	Rohrhülse 1 ⌀ 7 cm OK = -20 cm von UKRD
RH 2	Rohrhülse 2 ⌀ 7 cm OK = -15cm von UKRD
BSD (BvO)	Balkenstegdurchdringungen nach Begutachtung vor Ort
BSD (UF)	unplanmäßige Balkenstegdurchdringungen

- vorhandenen Durchbruch schließen
- vorh. Durchbruch im Bestand verschlossen
- Erdaushub
- Erdaushub abschnittsweise nach DIN 4123

- Heizkörper
- Verstärkung

Index	Änderungsbeschreibung	Datum	Name
01	Anpassung Attika /Dachgeländer	11.12.24	Nög
02	Grundlage LV Trockenbau	05.03.25	Nög
03	Lese LV Trockenbau	25.07.25	Ima
04	Versand LV Trockenbau	29.09.25	Ima

Sanierung Kreishaus Recklinghausen

LPH 5

Ausführungsplanung

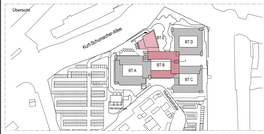

Bauherr: Kreis Recklinghausen
FD 23 Immobilienangelegenheiten
Kurt-Schumacher-Allee 1, 45657 Recklinghausen

Baugrundstück: Kurt-Schumacher-Allee 1, 45657 Recklinghausen

Auftragnehmer: **assmann** GmbH
Bamper Straße 237, 44227 Dortmund
Fon 0231.75445.0 Fax 0231.756010

Planverfasser: **assmann** architekten GmbH
Bamper Straße 237, 44227 Dortmund
Fon 0231.75445.0 Fax 0231.476010

Planinhalt: **BA2 - Schnitt A-A Umplanung**

Format	Planschlüssel
B41 x 1,710 mm	0905_5_ASSO_BA2.B_G_FAR_SC_AA_UM_BA2 - Schnitt A-A Umplanung_04_V

Gezeichnet	Gepruft	Massstab	Plotdatum	Erstausgabe	Indexdatum	Index
jeg	shü	1:50	29.09.2025		29.09.25	04