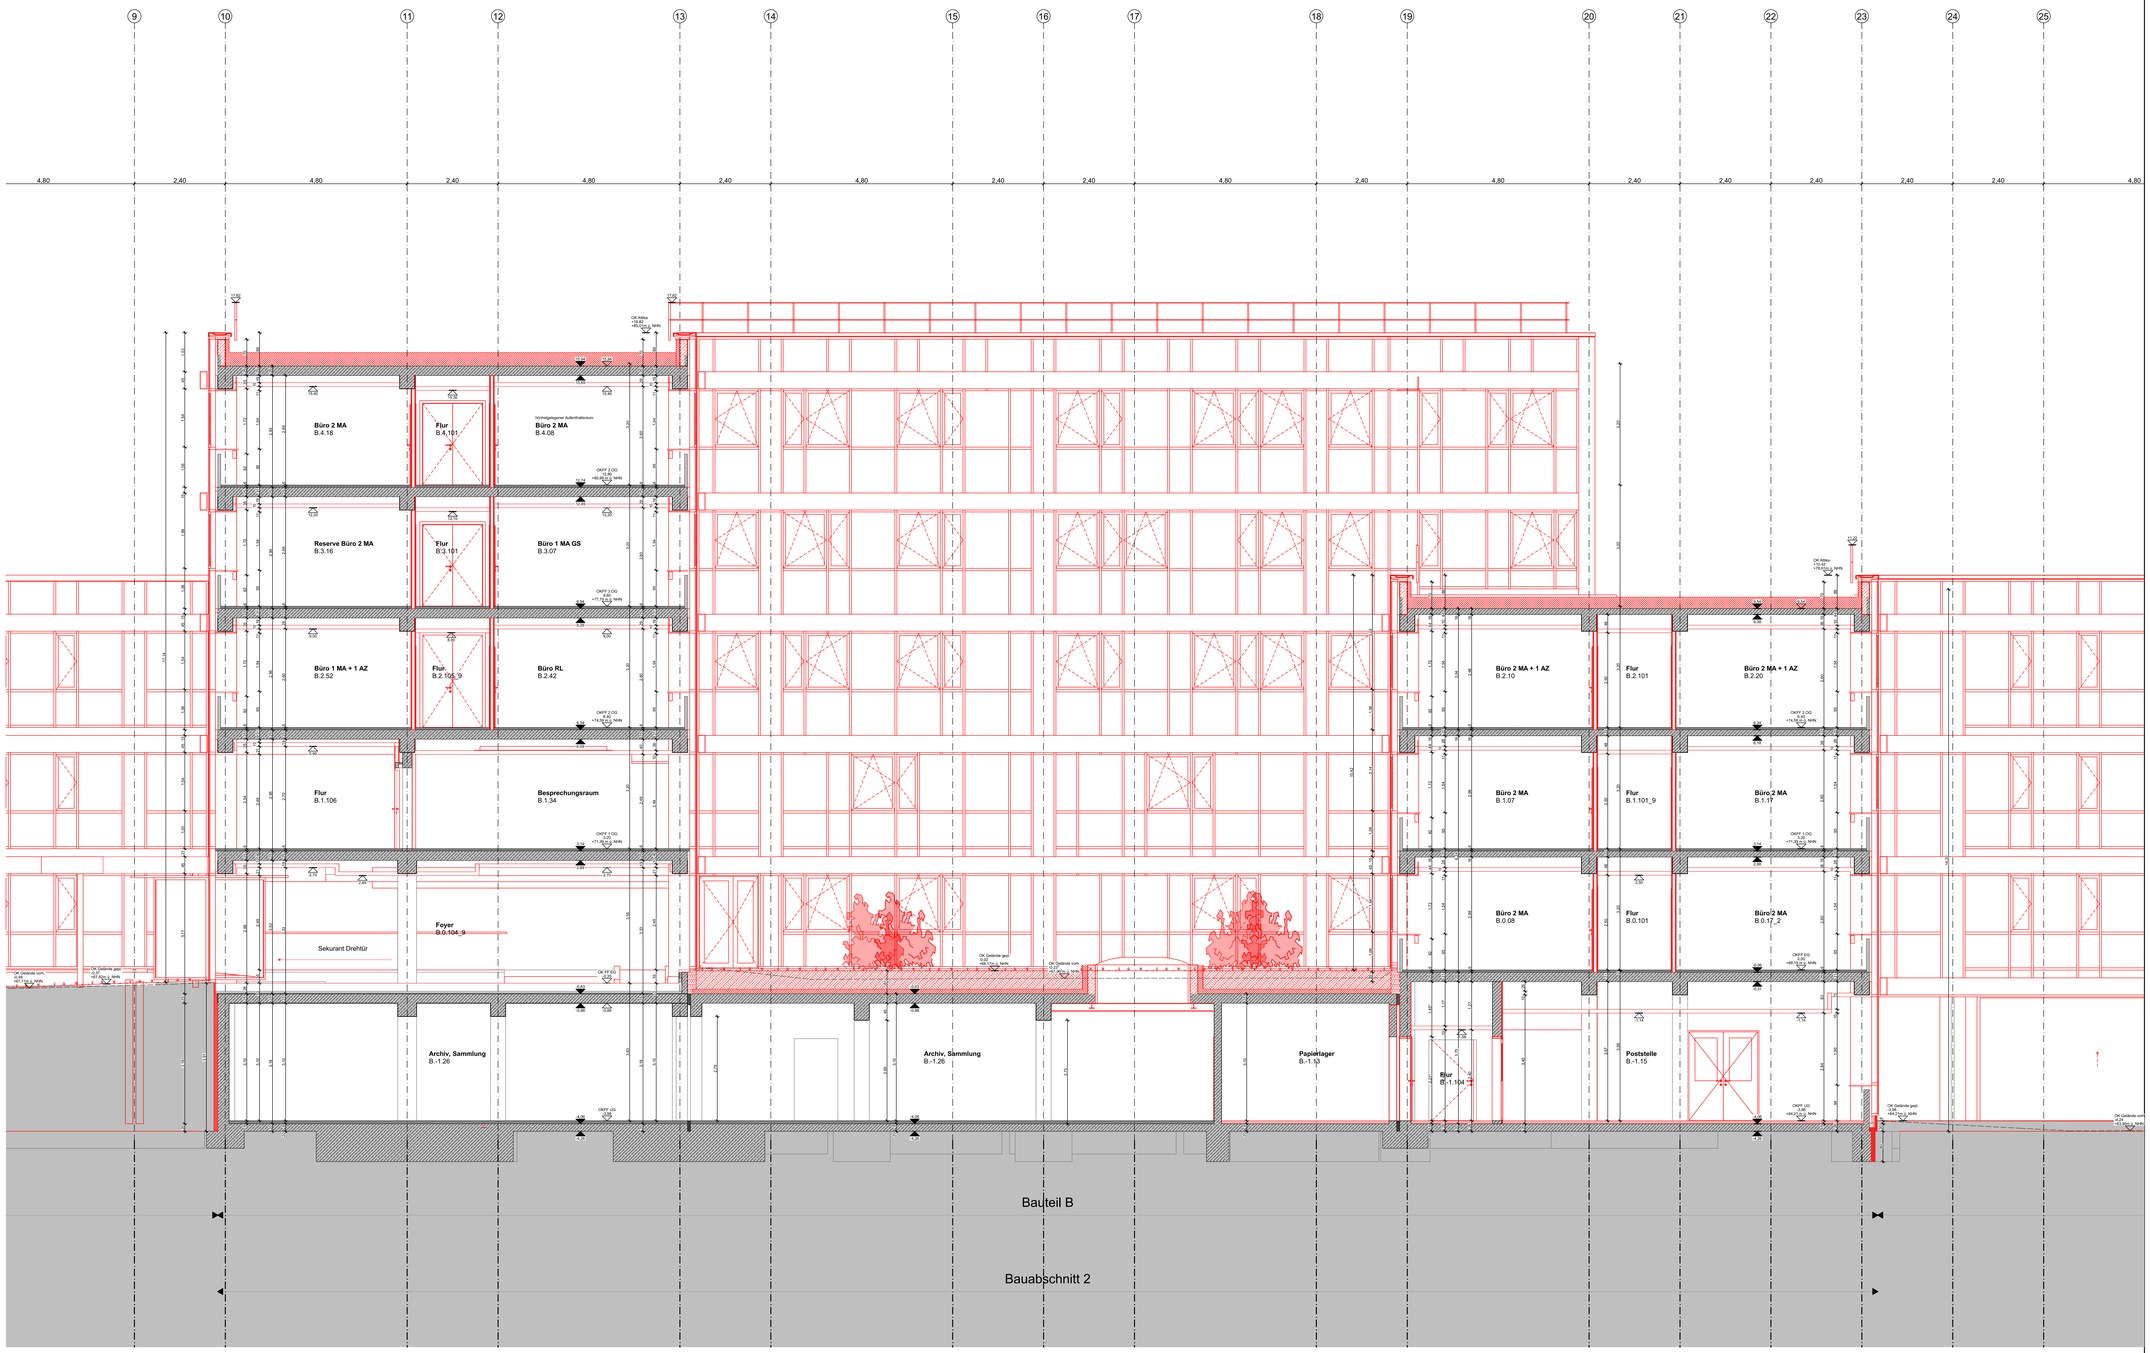

SCHNITT C-C

Legende

OKFF EG +/- 0,00 = 68,19 ü. NN

Alle Maße sind Rohbaumaße sofern nicht anders angegeben.
Brüstungshöhen (BRH), Tür- und Fensterhöhen sind ab OKFF vermaßt.
Zeichnungen größeren Maßstabes haben vorrangige Gültigkeit.

Zeichenerklärung:

- Stahlbeton
- Mauerwerk
- nachträglich zu errichtendes Mauerwerk
- Holz
- GK Wand
- Bestand
- Vormauerziegel
- Dämmung trittfest
- Dämmung weich
- Stahl
- GK Wand
- Abbruch
- DD=Deckendurchbruch
- BD=Bodendurchbruch
- WD=Wanddurchbruch
- WS=Wandschlitz
- Neubau

allg. Abkürzungen:

OK	Oberkante
UK	Unterkante
VK	Vorderkante
FF	Fertigfussboden
RD	Rohdecke
UZ	Unterzug
AHD	Abhangdecke
RH	Raumhöhe von OKFF bis UKRD
H.i.L.	Höhe im Lichten (Raumhöhe von OKFF bis UK AHD/ Deckenbekl.)
BRH	Brüstungshöhe (von OKFF bis OK Rohbrüstung)
BRHF	Brüstungshöhe fertig (von OKFF bis OK fertig/ Fensterbank)
RR	Regenrohr
RÖ	Reinigungsöffnung
BE	Bodeneinlauf
HK	Heizkörper
IW	Installationswand

- Angaben ELT
- Angaben HLS

Türen, Fenster, Verglasungen:

GF	Gangflügel
SF	Standflügel
US	Unterschnitt
OH	Türöffenhaltung
DTA	Drehtürantrieb
ZK	Zutrittskontrolle
OL	Oberlicht
P	Paneel
GP	Glaspaneel
F	Festverglasung
FF	Festverglasung mit Flügelrahmen
RK	Rollladenkasten
GK	Gurtkasten
RL	Rollladen
S	Sonneschutz
BLS	Blendschutz innen
VD	Verdunkelung (elektrisch)
ESG	Einscheibensicherheitsglas
VSG	Verbundsicherheitsglas
S	Sonnenschutzverglasung
Sat	Satinierte Folie/ Satiniertes Glas

Tür mit ständiger Offenhaltung

Notausgang

Zugang

Höhen Grundrisse:

OKFF ±0,00 — Oberkante Fertigfussboden bzw. Fertighöhe

OKRD -0,15 — Oberkante Rohdecke bzw. Rohhöhe

+2,70 — Unterkante Abhangdecke von OKFF

Höhen Schnitte/ Ansichten:

± 0,00 — Oberkante Fertig/ OKF (Ausbau-/ Fertighöhe)

+7,20 — Unterkante Fertig/ UKF (Ausbau-/ Fertighöhe)

-0,15 — Oberkante Roh/ OKR (Rohbauhöhe)

+6,70 — Unterkante Roh/ UKR (Rohbauhöhe)

- BBW (Bauart Brandwand)
- BW (Brandwand)
- F90 AB (Feuerbeständig)
- F30 (Feuerhemmend)
- Notwendige Treppen

Feuerwiderstandsklasse Türen

CS 200	RST (Rauchschutztür)
ds/dt	dichtschließende Tür
T 30	$EI_2$230
T 90	$EI_2$290
T 30 RS	$EI_2$230-CS 200
T 90 RS	$EI_2$290-CS 200

Abkürzungen Deckenbalken Durchdringungen:

RH 1	Rohrhülse 1 = Ø cm OK =-20 cm von UKRD
RH 2	Rohrhülse 2 = Ø 7 cm OK = +1cm von UKRD
BSD (BvÖ)	Balkenstegdurchdringungen nach Begutachtung vor Ort
BSD (UF)	unplanmäßige Balkenstegdurchdringungen

- vorhandenen Durchbruch schließen
- vorh. Durchbruch im Bestand verschlossen
- Erdaushub
- Erdaushub abschnittsweise nach DIN 4123

- Heizkörper
- Verstärkung

Index	Änderungsbeschreibung	Datum	Name
01	Anpassung Attika /Dachgeländer	11.12.24	hbü
02	Grundlage LV Trockenbau	05.03.25	hbü
03	Lese LV Trockenbau	25.07.25	tmi
04	Versand LV Trockenbau	29.09.25	tmi

Sanierung Kreishaus Recklinghausen

LPH 5

Ausführungsplanung

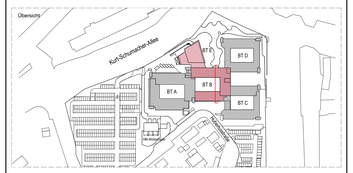

Bauherr
Kreis Recklinghausen
FD 23 Immobilienangelegenheiten
Kurt-Schumacher-Allee 1, 45657 Recklinghausen

Baugrundstück
Kurt-Schumacher-Allee 1, 45657 Recklinghausen

Auftragnehmer
assmann GmbH
Baroper Straße 237, 44227 Dortmund
Fon 0231.75445.0 Fax 0231.756010

Planverfasser
assmann architekten GmbH
Baroper Straße 237, 44227 Dortmund
Fon 0231.75445.0 Fax 0231.476010

Planinhalt **BA2 - Schnitt C-C Umplanung**

Format: 841 x 1.710 mm

Planschlüssel: 0905_S_ASSO_BA2.B_G_FAR_SC_CC_UM_BA2 - Schnitt C-C Umplanung_04_V

Gezeichnet	Geprüft	Maßstab	Plotdatum	Erstausgabe	Indexdatum	Index
jeg	shü	1:50	29.09.2025		29.09.25	04