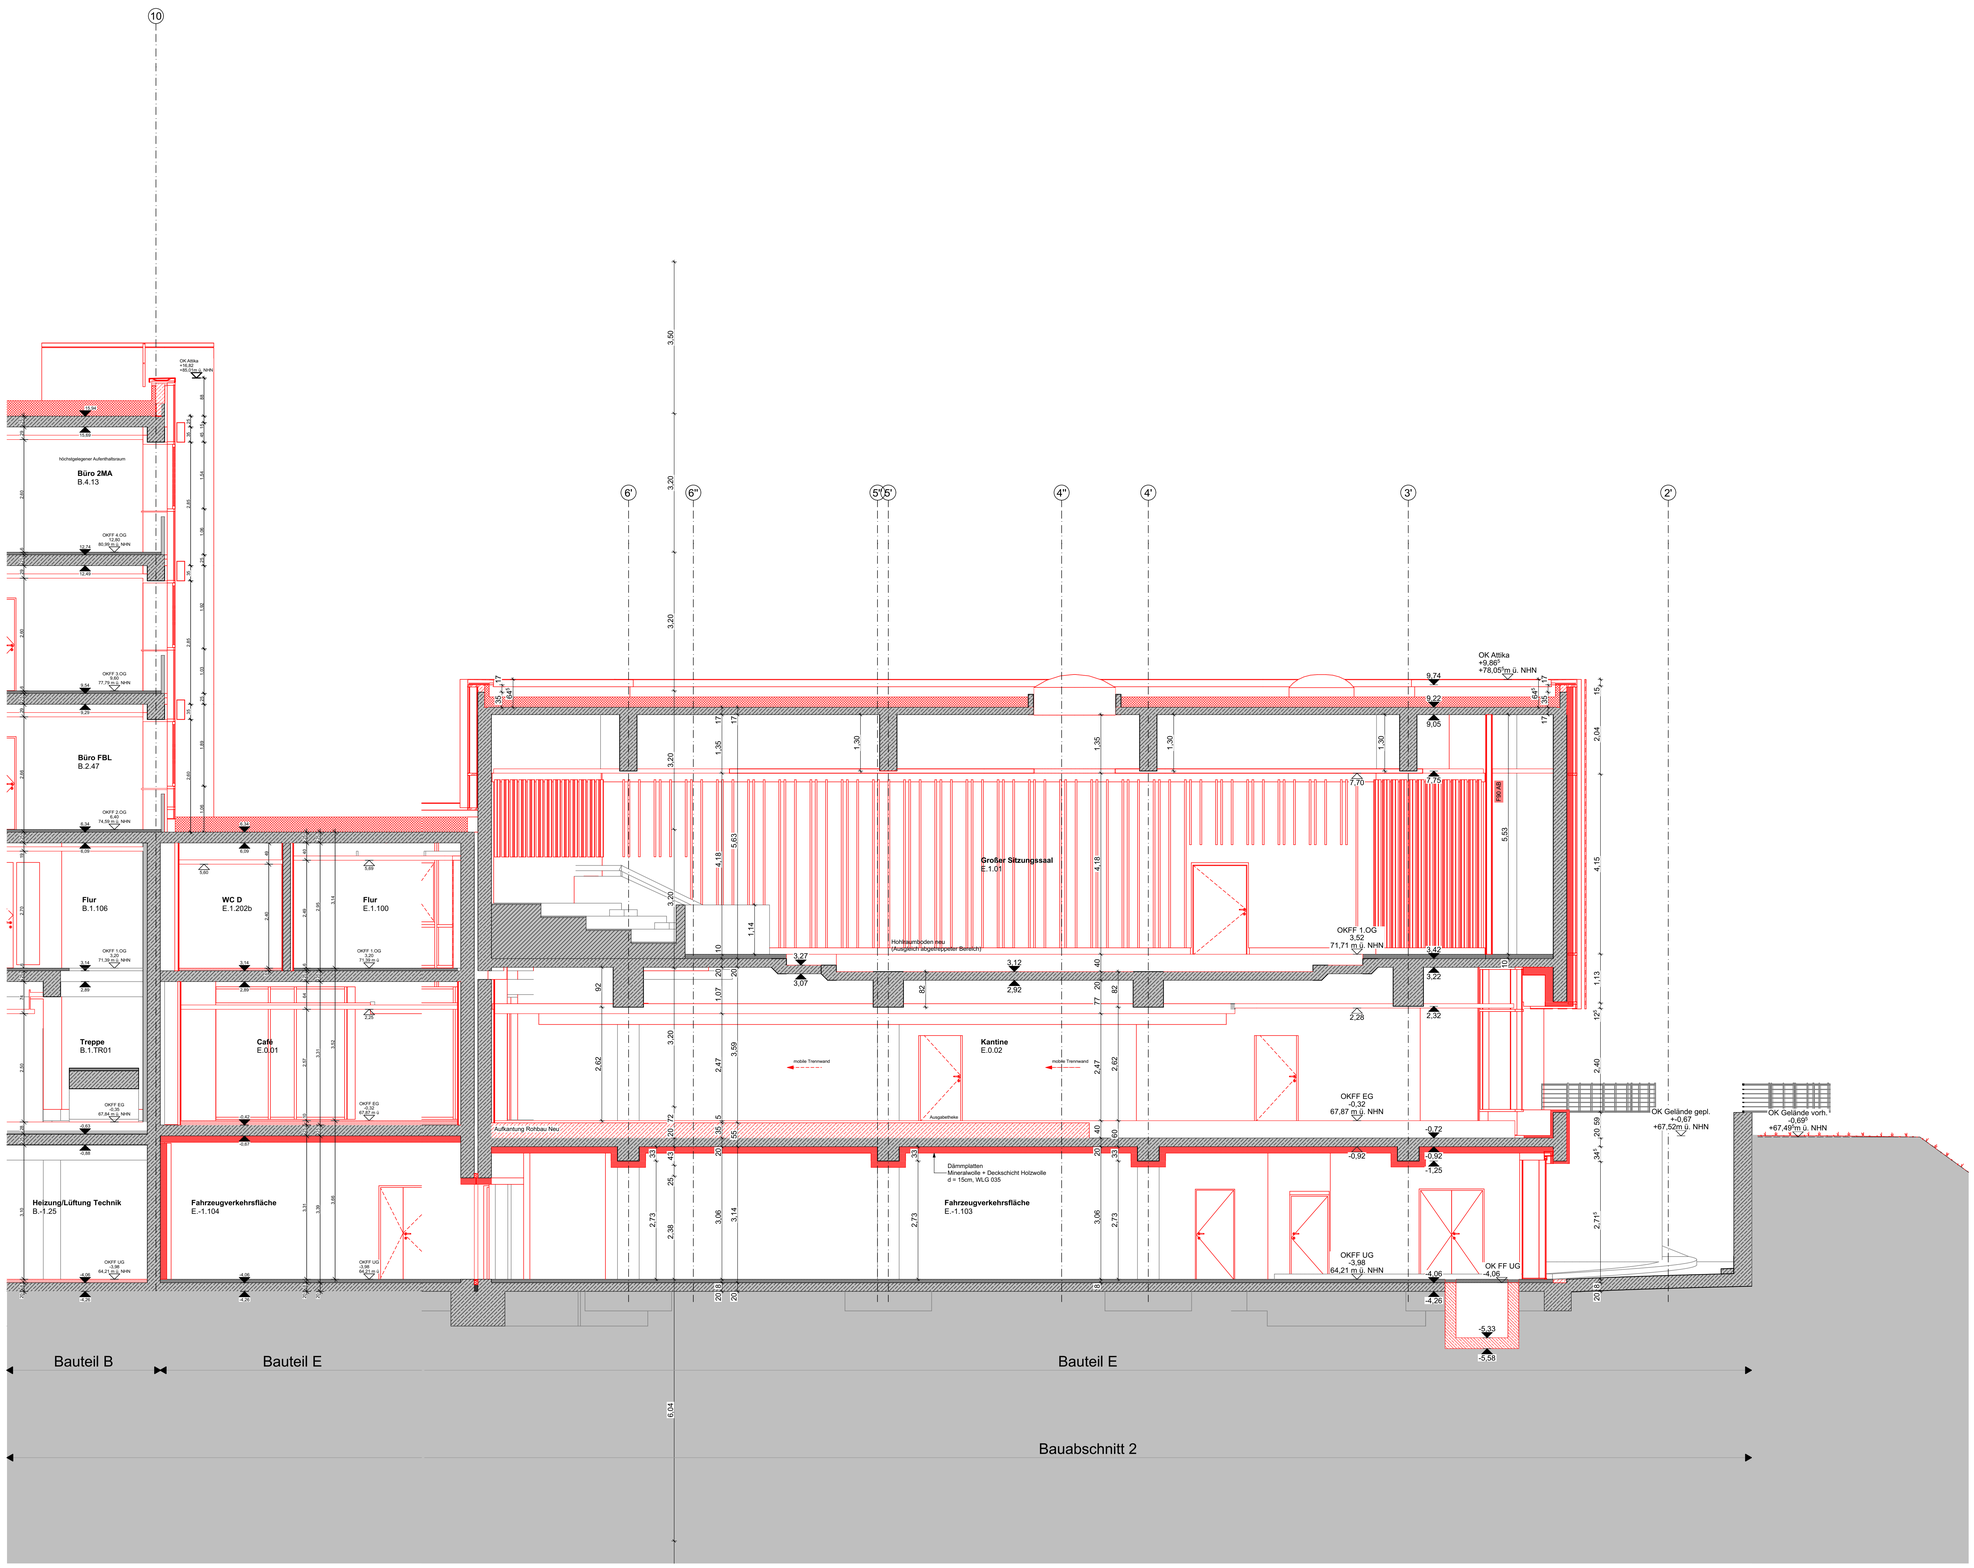

SCHNITT E-E

Legende

OKFF EG +/- 0,00 = 68,19 ü. NN

Alle Maße sind Rohbaumaße sofern nicht anders angegeben.
Brüstungshöhen (BRH), Tür- und Fensterhöhen sind ab OKFF vermaßt.
Zeichnungen größeren Maßstabes haben vorrangige Gültigkeit.

Zeichenerklärung:

- Stahlbeton
- Mauerwerk
- nachträglich zu errichtendes Mauerwerk
- Holz
- GK Wand
- Bestand
- Vormauerziegel
- Dämmung trittfest
- Dämmung weich
- Stahl
- GK Wand
- Abbruch
- DD=Deckendurchbruch
- BD=Bodendurchbruch
- WD=Wanddurchbruch
- WS=Wandschlitz
- Neubau

allg. Abkürzungen:

OK	Oberkante
UK	Unterkante
VK	Vorderkante
FF	Fertigfussboden
RD	Rohdecke
UZ	Unterzug
AHD	Abhangdecke
RH	Raumhöhe von OKFF bis UKRD
H.i.L.	Höhe im Lichten (Raumhöhe von OKFF bis UK AHD/ Deckenbekl.)
BRH	Brüstungshöhe (von OKFF bis OK Rohbrüstung)
BRHF	Brüstungshöhe fertig (von OKFF bis OK fertig/ Fensterbank)
RR	Regenrohr
RÖ	Reinigungsöffnung
BE	Bodeneinlauf
HK	Heizkörper
IW	Installationswand

- Angaben ELT
- Angaben HLS

- BBW (Bauart Brandwand)
- BW (Brandwand)
- F90 AB (Feuerbeständig)
- F30 (Feuerhemmend)
- Notwendige Treppen

Abkürzungen Deckenbalken Durchdringungen:

RH 1	Rohrhülse 1 = Ø 7 cm OK = -20 cm von UKRD
RH 2	Rohrhülse 2 = Ø 7 cm OK = -11cm von UKRD
BSD (BvO)	Balkenstegdurchdringungen nach Begutachtung vor Ort
BSD (UP)	unplanmäßige Balkenstegdurchdringungen

- Heizkörper
- Verstärkung

Türen, Fenster, Verglasungen:

GF	Gangflügel
SF	Standflügel
US	Unterschnitt
OH	Türoffenhaltung
DTA	Drehtürantrieb
ZK	Zutrittskontrolle
OL	Oberlicht
P	Paneel
GP	Glaspaneel
F	Festverglasung
FF	Festverglasung mit Flügelrahmen
RK	Rolladenkasten
GK	Gurtkasten
RL	Rolladen
S	Sonneschutz
BLS	Blendschutz innen
VD	Verdunkelung (elektrisch)
ESG	Einscheibensicherheitsglas
VSG	Verbundsicherheitsglas
g	Sonnenschutzverglasung
Sat	Satinierte Folie/ Satiniertes Glas

- Tür mit ständiger Offenhaltung
- Notausgang
- Zugang

- vorhandenen Durchbruch schließen
- vorh. Durchbruch im Bestand verschlossen
- Erdaushub
- Erdaushub abschnittsweise nach DIN 4123

Höhen Grundrisse:

OKFF ±0,00	Oberkante Fertigfussboden bzw. Fertighöhe
OKRD -0,15	Oberkante Rohdecke bzw. Rohhöhe
+2,70	Unterkante Abhangdecke von OKFF

Höhen Schnitte/ Ansichten:

± 0,00	Oberkante Fertig/ OKF (Ausbau-/ Fertighöhe)
+7,20	Unterkante Fertig/ UKF (Ausbau-/ Fertighöhe)
-0,15	Oberkante Roh/ OKR (Rohbauhöhe)
+6,70	Unterkante Roh/ UKR (Rohbauhöhe)

Feuerwiderstandsklasse Türen

CS 200	RST (Rauchschutztür)
ds/dt	dichtschließende Tür
T 30	$EI_2$230
T 90	$EI_2$290
T 30 RS	$EI_2$230-CS 200
T 90 RS	$EI_2$290-CS 200

Index	Änderungsbeschreibung	Datum	Name
01	Anpassungen Fassade	11.12.24	hbü
02	Grundlage LV Trockenbau	05.03.25	hbü
03	Lese LV Trockenbau	25.07.25	lmi
04	Versand LV Trockenbau	29.09.25	lmi

Sanierung Kreishaus Recklinghausen

LPH 5

Ausführungsplanung

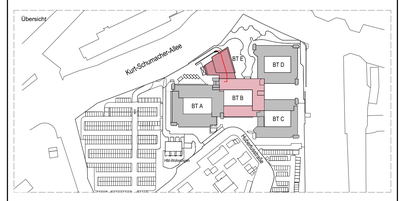

Bauherr: Kreis Recklinghausen
FD 23 Immobilienangelegenheiten
Kurt-Schumacher-Allee 1, 45657 Recklinghausen

Baugrundstück: Kurt-Schumacher-Allee 1, 45657 Recklinghausen

Auftragnehmer: **assmann** GmbH
Baroper Straße 237, 44227 Dortmund
Fon 0231.75445.0 Fax 0231.756010

Planverfasser: **assmann** architekten GmbH
Baroper Straße 237, 44227 Dortmund
Fon 0231.75445.0 Fax 0231.476010

Planinhalt: **BA2 - Schnitt E-E Umplanung**

Format	Planschlüssel
841 x 1,710 mm	0905_5_ASSO_BA2.E_G_FAR_SC_EE_UM_BA2 - Schnitt E-E Umplanung_04_V

Gezeichnet	Geprüft	Maßstab	Plotdatum	Erstausgabe	Indexdatum	Index
jeg	shü	1:50	29.09.2025		29.09.25	04