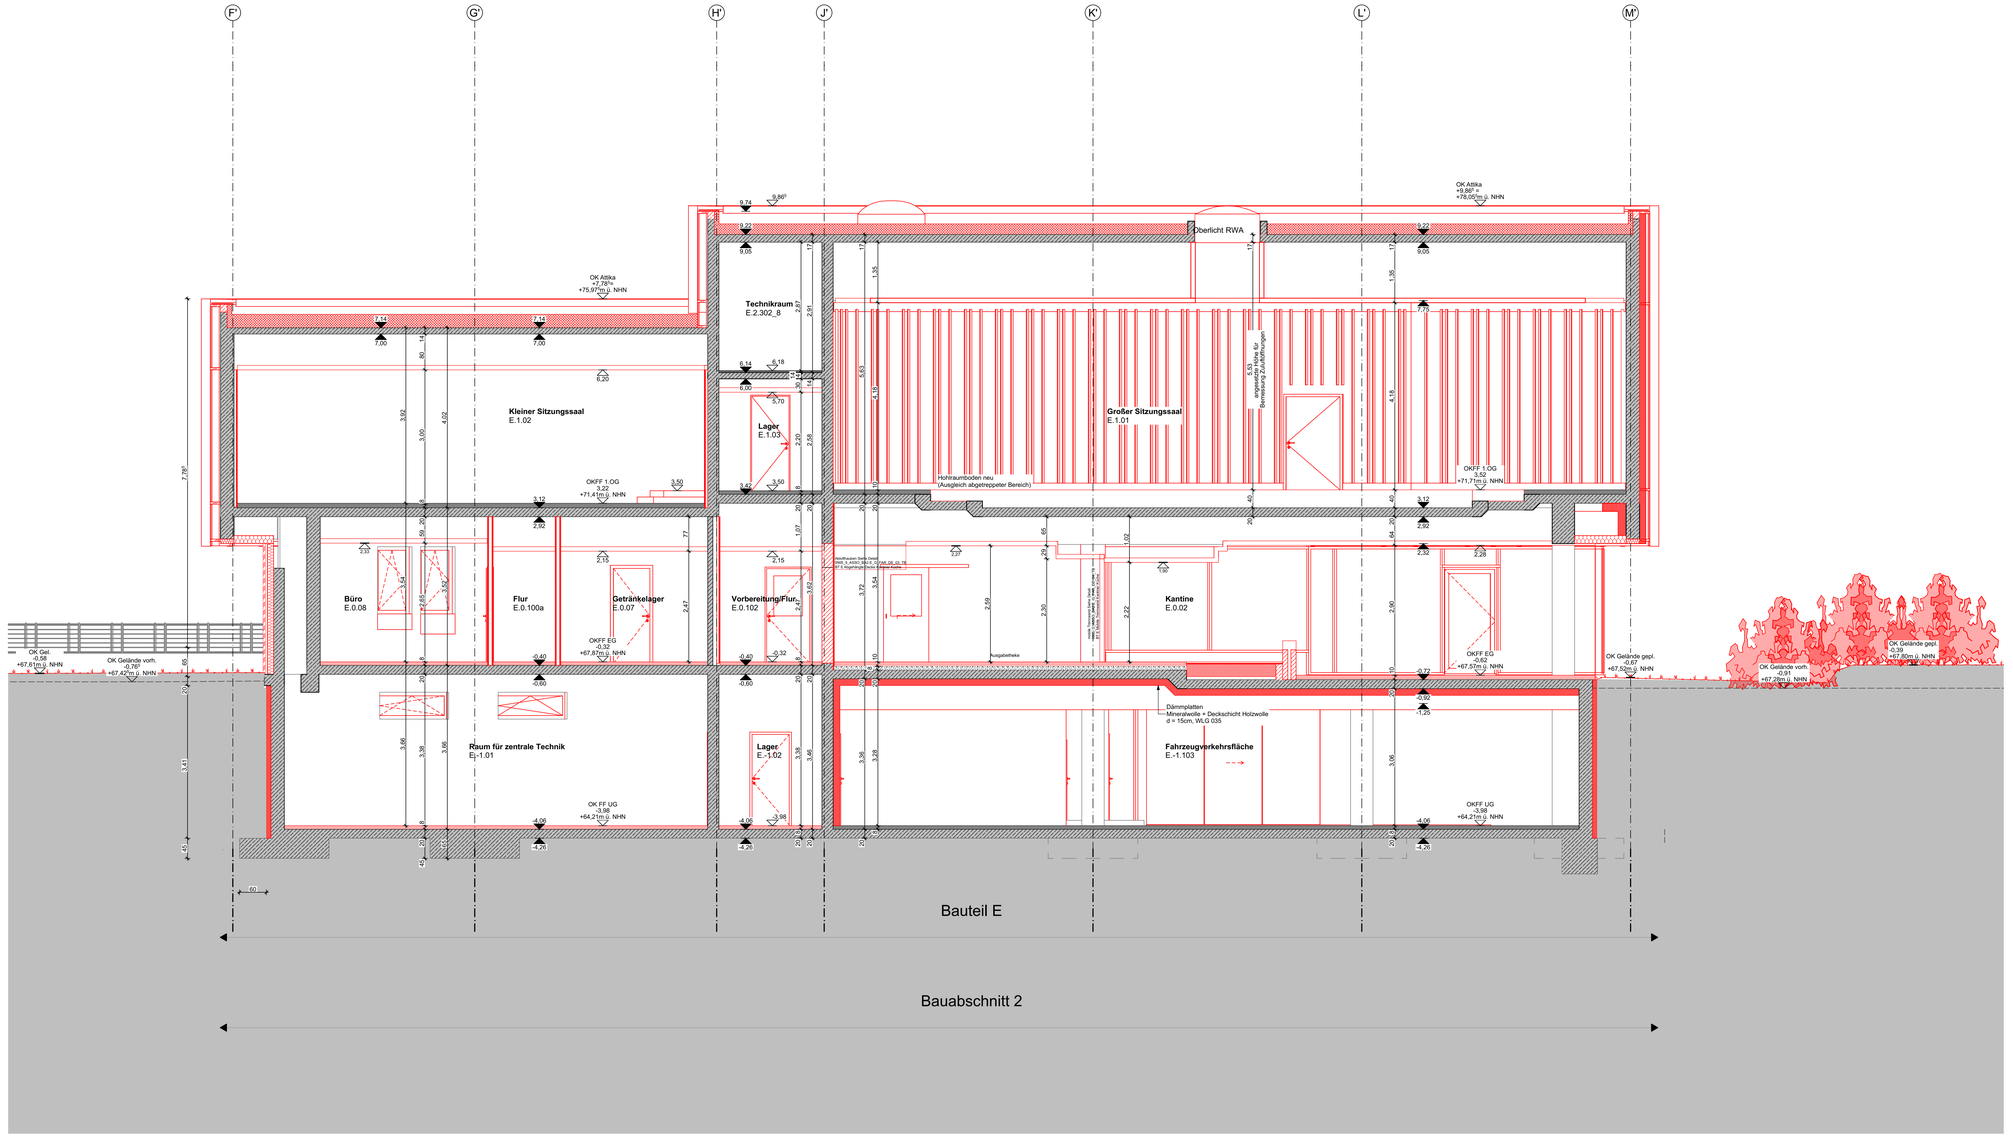

SCHNITT F-F

Legende

OKFF EG +/- 0,00 = 68,19 ü. NN

Alle Maße sind Rohbaumaße sofern nicht anders angegeben.
Brüstungshöhen (BRH), Tür- und Fensterhöhen sind ab OKFF vermaßt.
Zeichnungen größeren Maßstabes haben vorrangige Gültigkeit.

Zeichenerklärung:

- Stahlbeton
- Mauerwerk
- nachträglich zu errichtendes Mauerwerk
- Holz
- GK Wand
- Bestand
- Vormauerziegel
- Dämmung trittfest
- Dämmung weich
- Stahl
- GK Wand
- Abbruch
- DD=Deckendurchbruch
- BD=Bodendurchbruch
- WD=Wanddurchbruch
- WS=Wandschlitz
- Neubau

allg. Abkürzungen:

OK	Oberkante
UK	Unterkante
VK	Vorderkante
FF	Fertigfussboden
RD	Rohdecke
UZ	Unterzug
AHD	Abhangdecke
RH	Raumhöhe von OKFF bis UKRD
H.i.L.	Höhe im Lichten (Raumhöhe von OKFF bis UK AHD/ Deckenbekl.)
BRH	Brüstungshöhe (von OKFF bis OK Rohbrüstung)
BRHF	Brüstungshöhe fertig (von OKFF bis OK fertig/ Fensterbank)
RR	Regenrohr
RÖ	Reinigungsöffnung
BE	Bodeneinlauf
HK	Heizkörper
IW	Installationswand
	Angaben ELT
	Angaben HLS
	BBW (Bauart Brandwand)
	BW (Brandwand)
	F90 AB (Feuerbeständig)
	F30 (Feuerhemmend)
	Notwendige Treppen

Türen, Fenster, Verglasungen:

GF	Gangflügel
SF	Standflügel
US	Unterschnitt
OH	Türöffenhaltung
DTA	Drehtürantrieb
ZK	Zutrittskontrolle
OL	Oberlicht
P	Paneel
GP	Glaspaneel
F	Festverglasung
FF	Festverglasung mit Flügelrahmen
RK	Rolladenkasten
GK	Gurtkasten
RL	Rolladen
S	Sonneschutz
BLS	Blendschutz innen
VD	Verdunkelung (elektrisch)
ESG	Einscheibensicherheitsglas
VSG	Verbundsicherheitsglas
g	Sonnenschutzverglasung
Sat	Satiniete Folie/ Satiniertes Glas
	Tür mit ständiger Offenhaltung
	Notausgang
	Zugang

Höhen Grundrisse:

OKFF ±0,00	Oberkante Fertigfussboden bzw. Fertighöhe
OKRD -0,15	Oberkante Rohdecke bzw. Rohhöhe
+2,70	Unterkante Abhangdecke von OKFF

Höhen Schnitte/ Ansichten:

± 0,00	Oberkante Fertig/ OKF (Ausbau-/ Fertighöhe)
+7,20	Unterkante Fertig/ UKF (Ausbau-/ Fertighöhe)
-0,15	Oberkante Roh/ OKR (Rohbauhöhe)
+6,70	Unterkante Roh/ UKR (Rohbauhöhe)

Feuerwiderstandsklasse Türen

CS 200	RST (Rauchschutztür)
ds/dt	dichtschließende Tür
T 30	EI$_2$230
T 90	EI$_2$290
T 30 RS	EI$_2$230-CS 200
T 90 RS	EI$_2$290-CS 200

Index	Änderungsbeschreibung	Datum	Name
04	Lese LV Trockenbau	25.07.25	lmi
05	Versand LV Trockenbau	29.09.25	lmi

Sanierung Kreishaus Recklinghausen

LPH 5

Ausführungsplanung

Übersicht

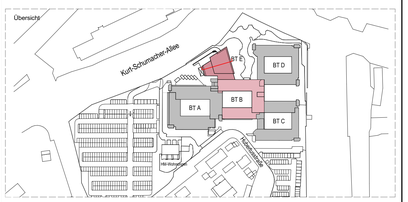

Bauherr		Kreis Recklinghausen FD 23 Immobilienangelegenheiten Kurt-Schumacher-Allee 1, 45657 Recklinghausen
Baugrundstück		Kurt-Schumacher-Allee 1, 45657 Recklinghausen
Auftragnehmer	assmann gruppe	**assmann** GmbH Baroper Straße 237, 44227 Dortmund Fon 0231.75445.0 Fax 0231.756010
Planverfasser		**assmann** architekten GmbH Baroper Straße 237, 44227 Dortmund Fon 0231.75445.0 Fax 0231.476010

Planinhalt **BA2 - Schnitt F-F Umplanung**

Format	Planschlüssel
1150 x 594 mm	0905_5_ASSO_BA2.E_G_FAR_SC_FF_UM_BA2 - Schnitt F-F Umplanung_05_V

Gezeichnet	Geprüft	Maßstab	Plotdatum	Erstausgabe	Indexdatum	Index
jeg	shü	1:50	29.09.2025		29.09.25	05