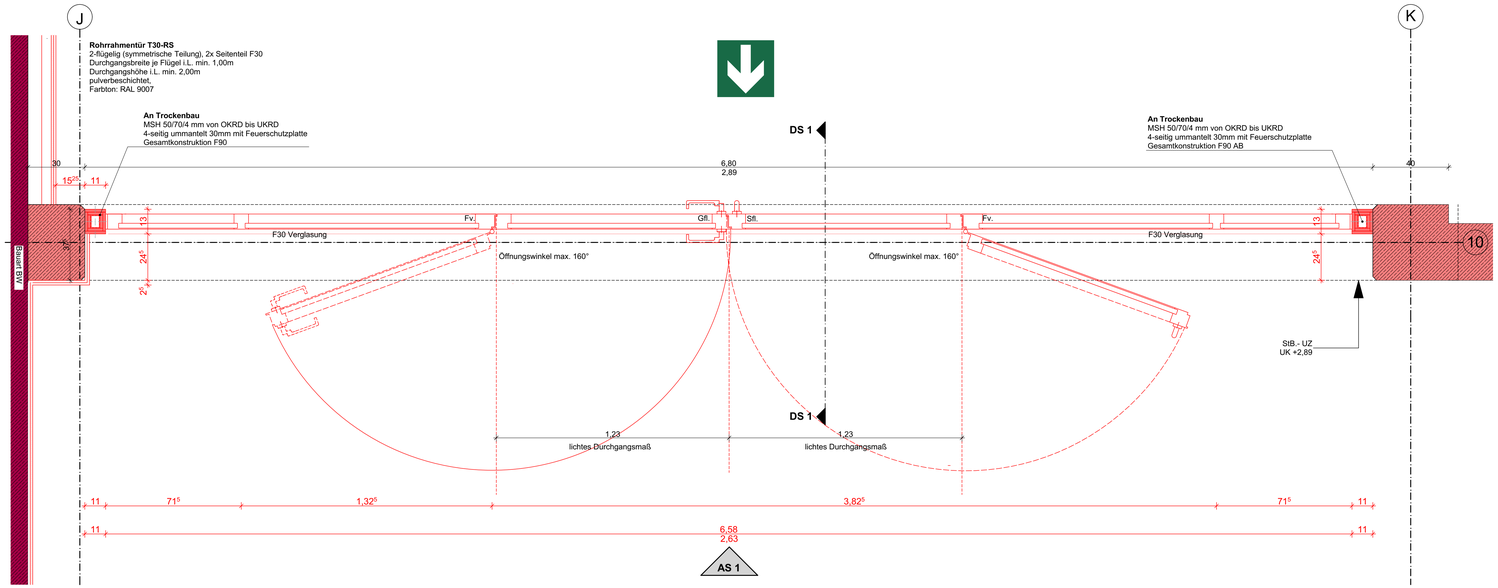

Grundriss

Türnummer **T-E.0.01_1**

Türtyp 14

Aktuelle Türliste berücksichtigen!

Geschoss	Türnummer	Achse	Höhe	Breite	Funktion	BSA
Erdgeschoss:	T-E.0.01_1	10 / J - K	H=2,63m	6,58m	OH	T30-RS

Genaue Positionierung der Einbauten in der Wand wie Taster, Fluchtwegsteuerung, Wandleser usw. im Grundriss Übersichtsplan Schließanlage (nach Auftragsvergabe)

Schnittstelle AN ELT / AN Türbauer

AN Türbauer
- Alle erforderlichen Kabelführungen auf und in den Türprofilen
- Angabe der notwendigen Anschlussdaten, die zur Dimensionierung der elektrischen Zuleitungen erforderlich sind, wie (Verortung des ELT- Anschlusses, Versorgung aus dem AV- oder SV-Netz, Versorgungsspannung 230 V oder 400V, Leistungsangaben in kW)
- Montage und Lieferung der Türanlage inkl. Steuerung / Zentrale sowie aller notwendigen Bauteilen, die zum Betrieb der Türanlage notwendig sind (Schalter, Taster, Kontakte, Fluchttürsteuerung, Bewegungsmelder, Rauchmelder usw.)
- Lieferung detaillierter Kabelzuglisten für das Gewerk ELT zeitnah nach Auftragsvergabe
- Betriebsbereiter elektrischenr Anschluss an die Zuleitung Elektro, Anschluss und Inbetriebnahme der sonstigen Komponenten an die bauseits verlegten Kabel
- Inbetriebnahme und Abnahme der Türanlage

AN ELT
- Dimensionierung der elektrischen Zuleitung nach Vorgabe der elektrischen Anschlussdaten durch AN Türbauer
- Übergabe der elektrischen Zuleitung für die Türanlage bzw. Türsteuerung nach Vorgabe in Unterputz oder Aufputz Abzweigdosen
- Komplette Verkabelung für die notwendigen Einbauteile in den Wänden nach Erhalt detaillierter und vermaßter Verkabelungs- bzw. Ausführungspläne des Türbauers / Architekten
- Montage der Unterputzdosen für die notwendigen Einbauten gemäß vermaßter Ausführungspläne des Architekten

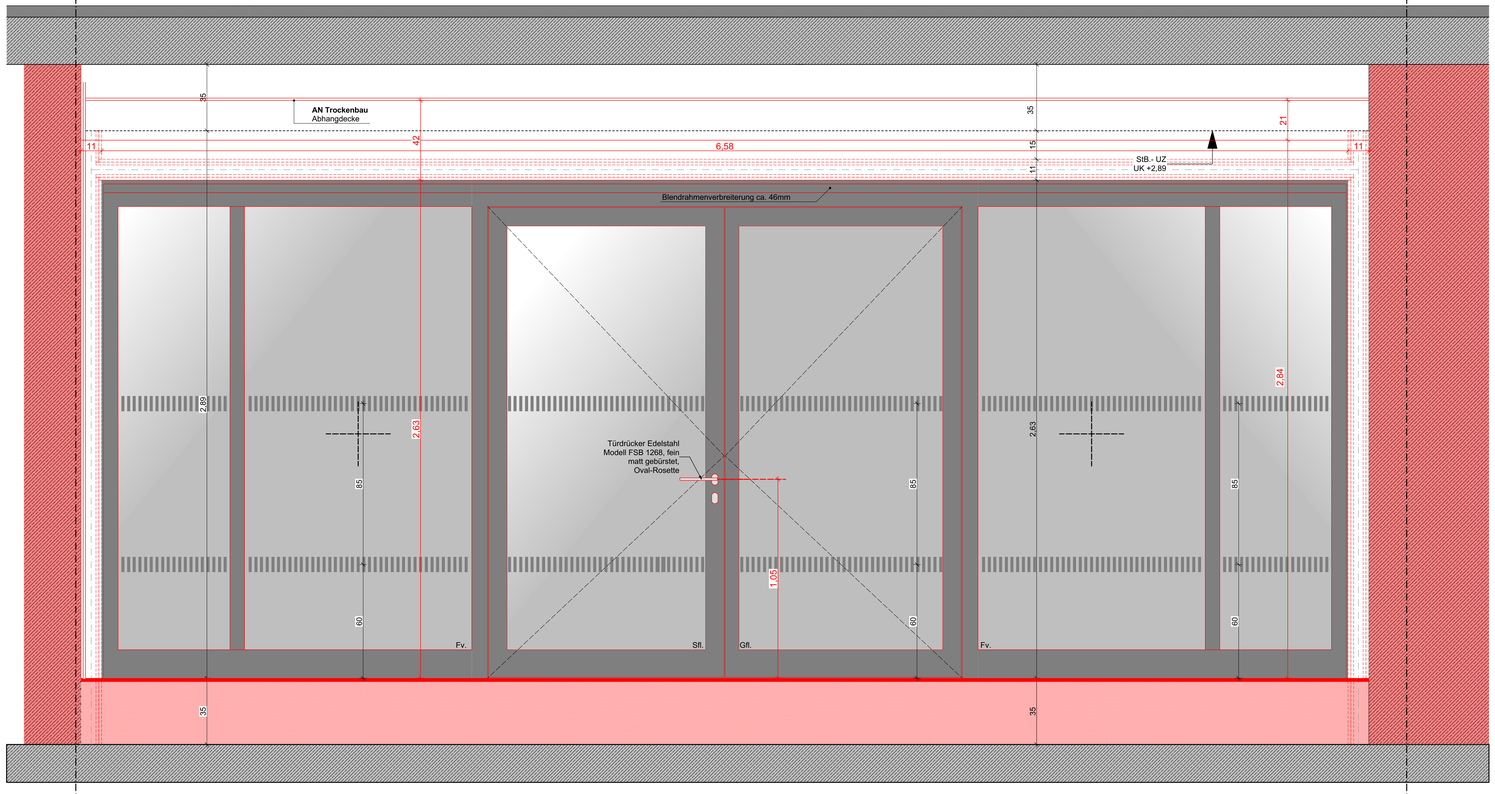

AS 1 - Ansicht Bandseite

Türnummer **T-E.0.01_1**

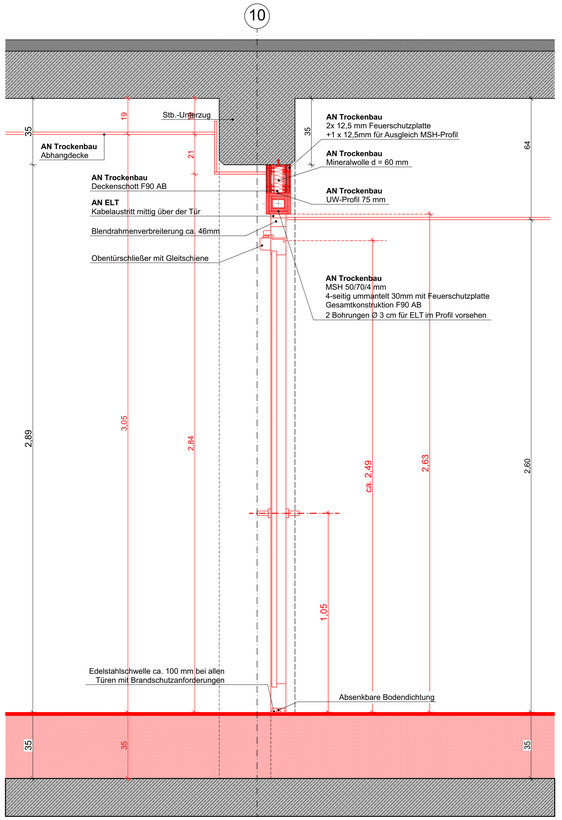

DS 1 - Schnitt

Türnummer **T-E.0.01_1**

Legende

OKFF EG +/- 0,00 = 68,19 ü. NN

Alle Maße sind Rohbaumaße sofern nicht anders angegeben.
Brüstungshöhen (BRH), Tür- und Fensterhöhen sind ab OKFF vermaßt.
Zeichnungen größeren Maßstabes haben vorrangige Gültigkeit.

Zeichenerklärung:

Stahlbeton, Mauerwerk, nachträglich zu errichtendes Mauerwerk, Holz, GK Wand, Bestand, Vormauerziegel, Dämmung trittfest, Dämmung weich, Stahl, GK Wand, Abbruch, DD=Deckendurchbruch, BD=Bodendurchbruch, WD=Wanddurchbruch, WS=Wandschlitz, Neubau

allg. Abkürzungen:
OK Oberkante, UK Unterkante, VK Vorderkante, FF Fertigfussboden, RD Rohdecke, UZ Unterzug, AHD Abhangdecke, RH Raumhöhe von OKFF bis UKRD, H.i.L. Höhe im Lichten (Raumhöhe von OKFF bis UK AHD/ Deckenbekl.), BRH Brüstungshöhe (von OKFF bis OK Rohbrüstung), BRHF Brüstungshöhe fertig (von OKFF bis OK fertig/ Fensterbank), RR Regenrohr, RÖ Reinigungsöffnung, BE Bodeneinlauf, HK Heizkörper, IW Installationswand, Angaben ELT, Angaben HLS

Türen, Fenster, Verglasungen:
GF Gangflügel, SF Standflügel, US Unterschnitt, OH Türöffenhaltung, DTA Drehtürantrieb, ZK Zutrittskontrolle, OL Oberlicht, P Paneel, GP Glaspaneel, F Festverglasung, FF Festverglasung mit Flügelrahmen, RK Rollladenkasten, GK Gurtkasten, RL Rollladen, S Sonneschutz, BLS Blendschutz innen, VD Verdunkelung (elektrisch), ESG Einscheibensicherheitsglas, VSG Verbundsicherheitsglas, SJ Sonnenschutzverglasung, Sat Satinierte Folie/ Satiniertes Glas, Tür mit ständiger Offenhaltung, Notausgang, Zugang

Höhen Grundrisse:
OKFF ±0,00 Oberkante Fertigfussboden bzw. Fertighöhe
OKRD -0,15 Oberkante Rohdecke bzw. Rohhöhe
+2,70 Unterkante Abhangdecke von OKFF

Höhen Schnitte/ Ansichten:
±0,00 Oberkante Fertig/ OKF (Ausbau-/ Fertighöhe)
+7,20 Unterkante Fertig/ UKF (Ausbau-/ Fertighöhe)
-0,15 Oberkante Roh/ OKR (Rohbauhöhe)
+6,70 Unterkante Roh/ UKR (Rohbauhöhe)

BBW (Bauart Brandwand), BW (Brandwand), F90 AB (Feuerbeständig), F30 (Feuerhemmend), Notwendige Treppen

Feuerwiderstandsklasse Türen

CS 200	RST (Rauchschutztür)
ds/dt	dichtschließende Tür
T 30	$EI_2$230
T 90	$EI_2$290
T 90 RS	$EI_2$290-CS 200
T 90 RS	$EI_2$290-CS 200

Abkürzungen Deckenbalken Durchdringungen:
RH 1 Rohrhülse 1 = Ø 7 cm OK = -20 cm von UKRD
RH 2 Rohrhülse 2 = Ø 7 cm OK = -15cm von UKRD
BSD (B/Ö) Balkenstegdurchdringungen nach Begutachtung vor Ort
BSD (U/F) unplanmäßige Balkenstegdurchdringungen
vorhandenen Durchbruch schließen
vorh. Durchbruch im Bestand verschlossen
Erdaushub
Erdaushub abschnittsweise nach DIN 4123

OH - Offenhaltung
BSA - Brandschutzanforderungen

Index	Änderungsbeschreibung	Datum	Name
01	Anpassung der Höhen, Breiten und Text	18.03.25	tmi
02	Lese LV	21.07.25	tmi
03	Anpassung Folierungshöhe + Hinweis Blendrahmenverbreiterung	25.11.25	shÜ
04	Anpassungen zum erneuten Versand - LV	20.03.26	shÜ

Sanierung Kreishaus Recklinghausen

LPH 5

Ausführungsplanung

Bauherr: Kreis Recklinghausen, FD 23 Immobilienangelegenheiten, Kurt-Schumacher-Allee 1, 45657 Recklinghausen

Baugrundstück: Kurt-Schumacher-Allee 1, 45657 Recklinghausen

Auftragnehmer: **assmann** GmbH, Baroper Straße 237, 44227 Dortmund, Fon 0231.75445.0 Fax 0231.756010

Planverfasser: **assmann** architekten GmbH, Baroper Straße 237, 44227 Dortmund, Fon 0231.75445.0 Fax 0231.476010

Planinhalt: **Rohrrahmentür Türtyp 14**

Format: 841 x 1360 mm

Planschlüssel: 0905_5_ASSO_BA2_G_FAR_DE_04_RR_Rohrahmentür Türtyp 14_04_V

Gezeichnet	Geprüft	Maßstab	Plotdatum	Erstausgabe	Indexdatum	Index
shÜ	shÜ	1:10	26.03.2026		20.03.26	04