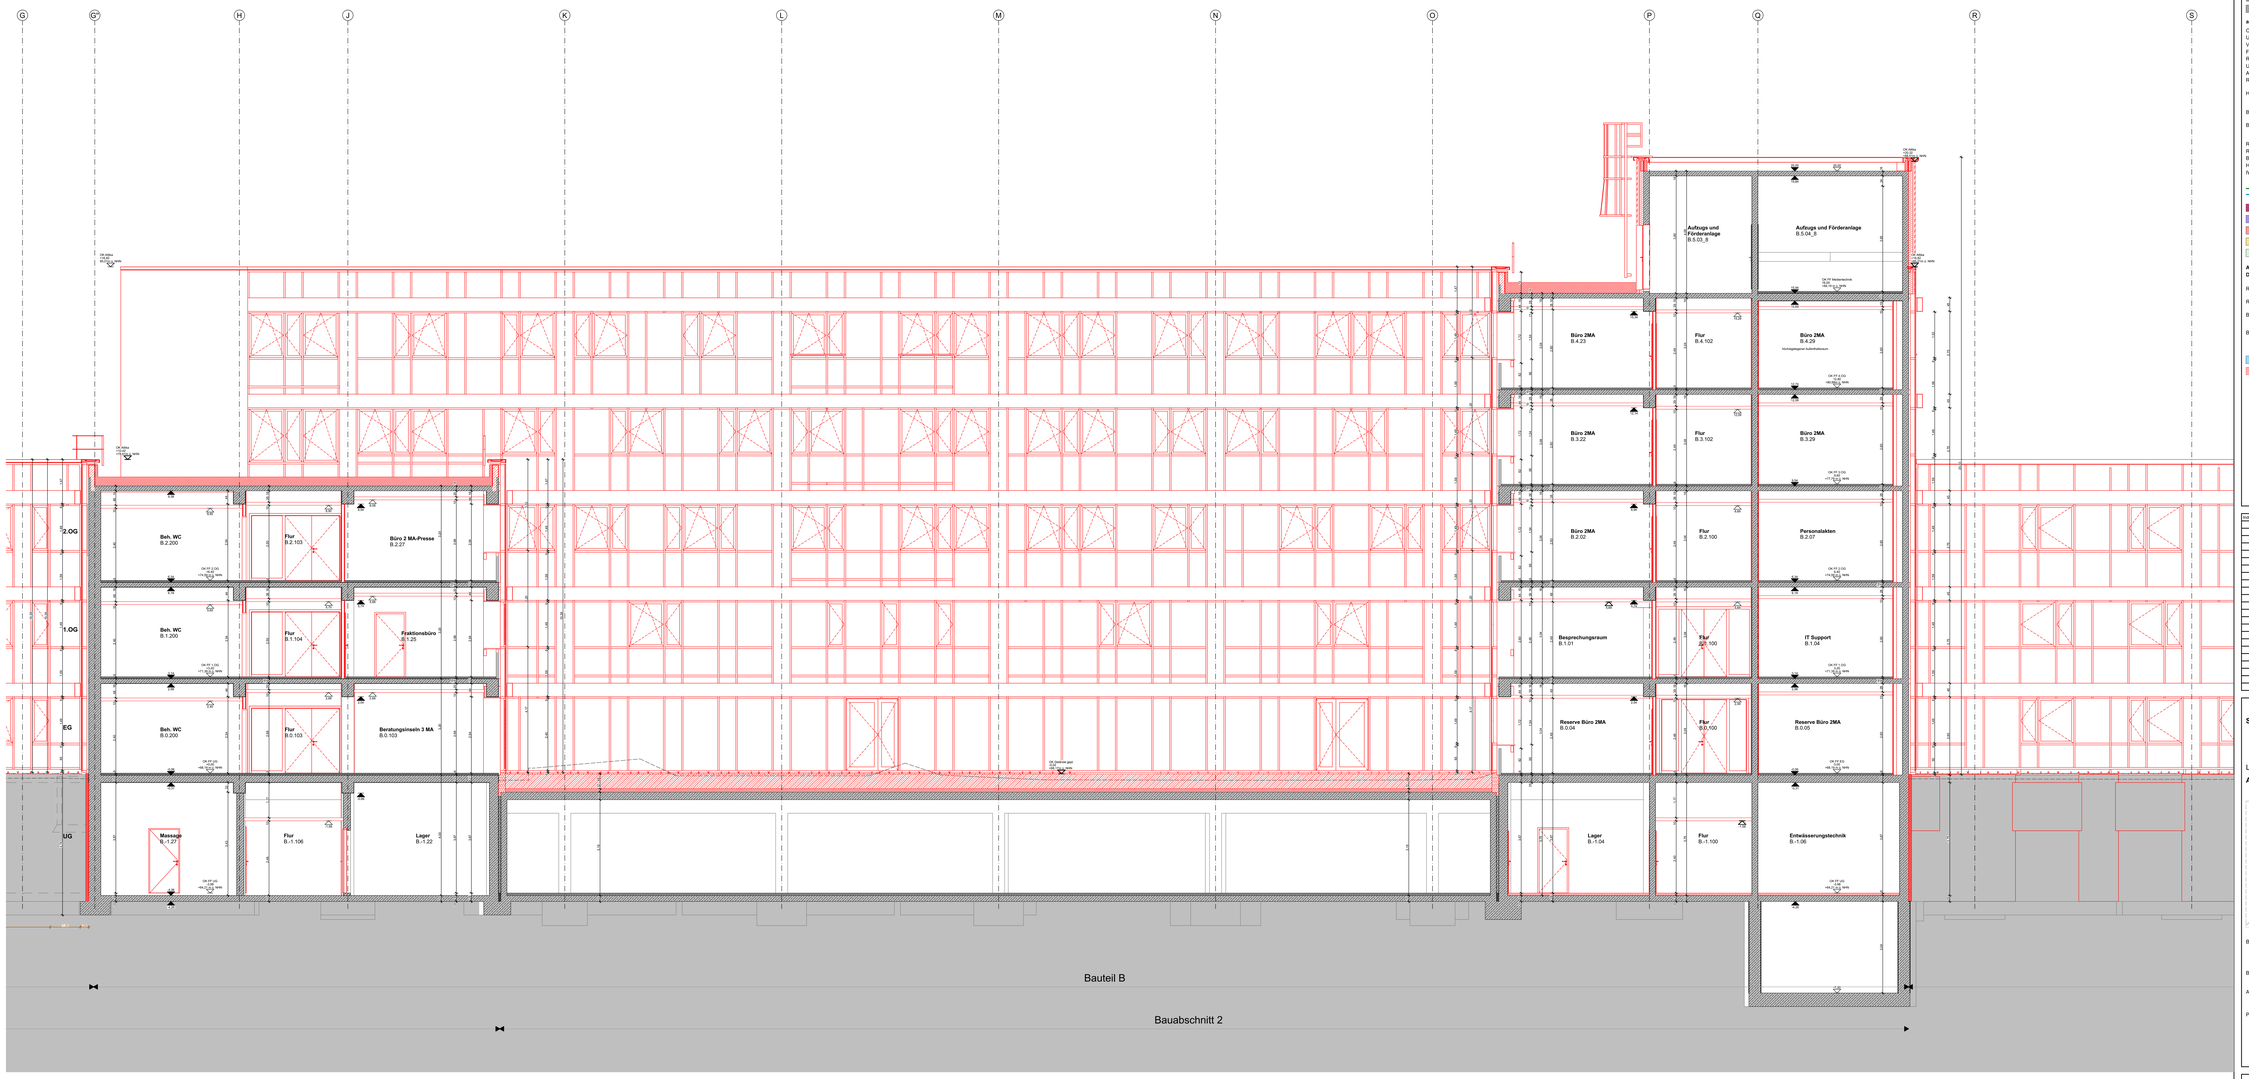

SCHNITT A-A

Legende

OKFF EG +/- 0,00 = 68,19 ü. NN

Alle Maße und Rohbaumaße sollen nicht anders angegeben.
Brüstungshöhen (BRH), Tür- und Fensterhöhen sind ab OKFF vermaßt.
Zeichnungen größeren Maßstabes haben vorrangige Gültigkeit.

Zeichenerklärung:

- Stahlbeton
- Mauerwerk
- nachträglich/oft zu errichtendes Mauerwerk
- Holz
- GK Wand
- Bestand
- Vormauerziegel
- Dämmung trittfest
- Dämmung weich
- Stahl
- GK Wand
- Abbruch
- DD=Deckendurchbruch
- BD=Bodendurchbruch
- WD=Wanddurchbruch
- WS=Wandschlitz
- Neubau

allg. Abkürzungen:

OK	Oberkante
UK	Unterkante
VK	Vorderkante
FF	Fertigfussboden
RD	Rohdecke
UZ	Unterzug
AHD	Abhangdecke
RH	Raumhöhe von OKFF bis UKRD
H.LL	Lichte Raumhöhe (Raumhöhe von OKFF bis UK AHD/ Deckenbekl.)
BRH	Brüstungshöhe (von OKFF bis OK Rohbrüstung)
BRHF	Brüstungshöhe fertig (von OKFF bis OK fertig/ Fensterbank)
RR	Regenrohr
RÖ	Reinigungsöffnung
BE	Bodeneinlauf
HK	Heizkörper
IW	Installationswand

- Angaben ELT
- Angaben HLS

Türen, Fenster, Verglasungen:

GF	Glasflügel
UK	Unterschnitt
US	Unterschnitt
OH	Türöffenhaltung
DTA	Drehtürantrieb
ZK	Zutrittskontrolle
OL	Oberlicht
GL	Glas
GP	Glaspaneel
F	Festverglasung
FF	Festverglasung
	mit Flügelrahmen
RK	Rolladenkasten
GK	Gurtkasten
SK	Sonnenschutz
S	Blendschutz innen
BLS	Verdunkelung (elektrisch)
VG	
ESG	Einscheibensicherheitsglas
VSG	Verbundsicherheitsglas
S	Satinierte Verglasung
Sat	Satiniertes Futter/ Satiniertes Glas

Tür mit ständiger Offenhaltung

Höhen Grundrisse:

- OKFF ±0,00 — Oberkante Fertigfussboden bzw. Fertighöhe
- OKRD +0,15 — Oberkante Rohdecke bzw. Rohrköhe
- +2,70 — Unterkante Abhangdecke von OKFF

Höhen Schnitte/ Ansichten:

- ± 0,00 — Oberkante Fertig/ OKF (Ausbau-/ Fertighöhe)
- +7,20 — Unterkante Fertig/ UKF (Ausbau-/ Fertighöhe)
- 0,15 — Oberkante Roh/ OKR (Rohbauhöhe)
- 2,70 — Unterkante Roh/ UKR (Rohbauhöhe)

- BBW (Bauart Brandwand)
- BW (Brandwand)
- F90 AB (Feuerbeständig)
- F30 (Feuerhemmend)
- Notwendige Treppen

Notausgang

Zugang

Feuerwiderstandsklasse Türen

CS 200	RST (Rauchschutztür)
ds/dt	dichtschließende Tür
T 30	EI230
T 90	EI290
T 30 RS	EI230-CS 200
T 90 RS	EI290-CS 200

Abkürzungen Deckenbalken Durchdringungen:

RH 1	Rohrhülse 1 ⌀ 7 cm OK = 20 cm von UKRD
RH 2	Rohrhülse 2 ⌀ 7 cm OK = 15cm von UKRD
BSD (BrÖ)	Balkenstegdurchdringungen nach Begutachtung vor Ort
BSD (UF)	unplanmäßige Balkenstegdurchdringungen

- vorhandenen Durchbruch schließen
- vorh. Durchbruch im Bestand verschlossen
- Entbauhub
- Entbauhub abschnittsweise nach DIN 4123

- Heizkörper
- Verstärkung

Index	Änderungsbeschreibung	Datum	Name

Sanierung Kreishaus Recklinghausen

LPH 5

Ausführungsplanung

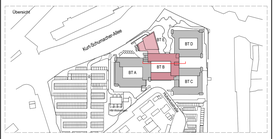

Bauherr	Kreis Recklinghausen FD 23 Immobilienangelegenheiten Kurt-Schumacher-Allee 1, 45657 Recklinghausen
Baugrundstück	Kurt-Schumacher-Allee 1, 45657 Recklinghausen
Auftragnehmer	**assmann** GmbH Bamper Straße 237, 44227 Dortmund Fon 0231.75445.0 Fax 0231.756010
Planverfasser	**assmann** architekten GmbH Bamper Straße 237, 44227 Dortmund Fon 0231.75445.0 Fax 0231.476010

Planinhalt	**BA2 - Schnitt A-A Umplanung**				
Format	Planschlüssel				
B41 x 1,710 mm	0905_5_ASSO_BA2.B_G_FAR_SC_AA_UM_BA2 - Schnitt A-A Umplanung_00_F				
Gezeichnet	Gepruft	Massstab	Plotdatum	Erstausgabe	Indexdatum	Index
jeg	shü	1:50	27.10.2025	27.10.25		00