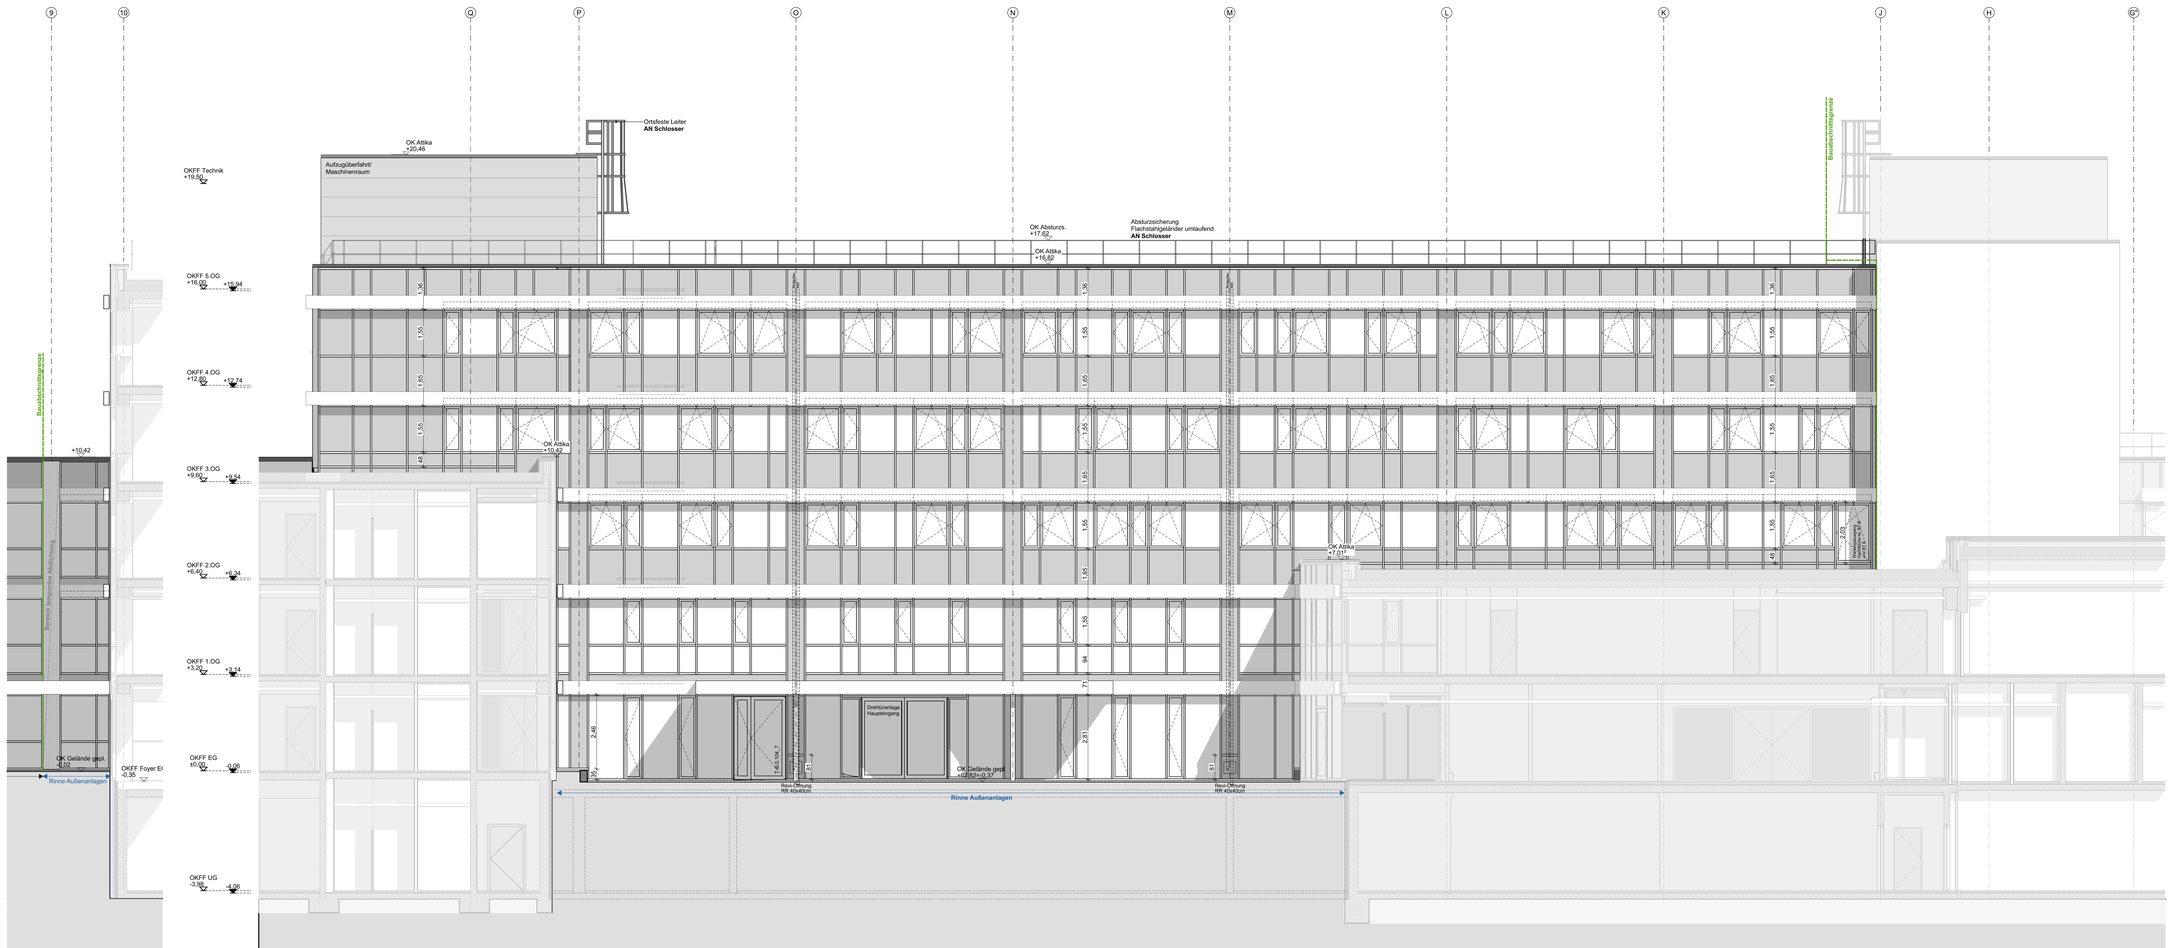
9
10
Q
P
O
N
M
L
K
J
H
G*
OKFF Technik
+19,50
OKFF 5.OG
+16,00
+15,94
OKFF 4.OG
+12,80
+12,74
OKFF 3.OG
+9,60
+9,54
OKFF 2.OG
+6,40
+6,34
OKFF 1.OG
+3,20
+3,14
OKFF EG
±0,00
-0,06
OKFF UG
-3,56
-3,62
Aufzugüberfahrt/
Maschinenraum
OK Attika
+20,46
Ortsfeste Leiter
AN Schlosser
OK Absturzs.
+17,62
OK Attika
+16,82
Absturzsicherung
Flachstahlgeländer umlaufend
AN Schlosser
OK Attika
+10,42
OK Attika
+7,01
Bauabschnittsgrenze
Bereich temporäre Abschirmung
+10,62
OK Gelände gepl.
-0,02
OKFF Foyer EI
-0,35
Rinne Außenanlagen
Drehtüranlage
Haupteingang
OK Gelände gepl.
+0,82/–0,37
Rinne Außenanlagen
Rev.-Öffnung
RR 60x60cm
Rev.-Öffnung
RR 60x60cm
1,30
1,55
1,65
1,55
1,65
1,55
1,65