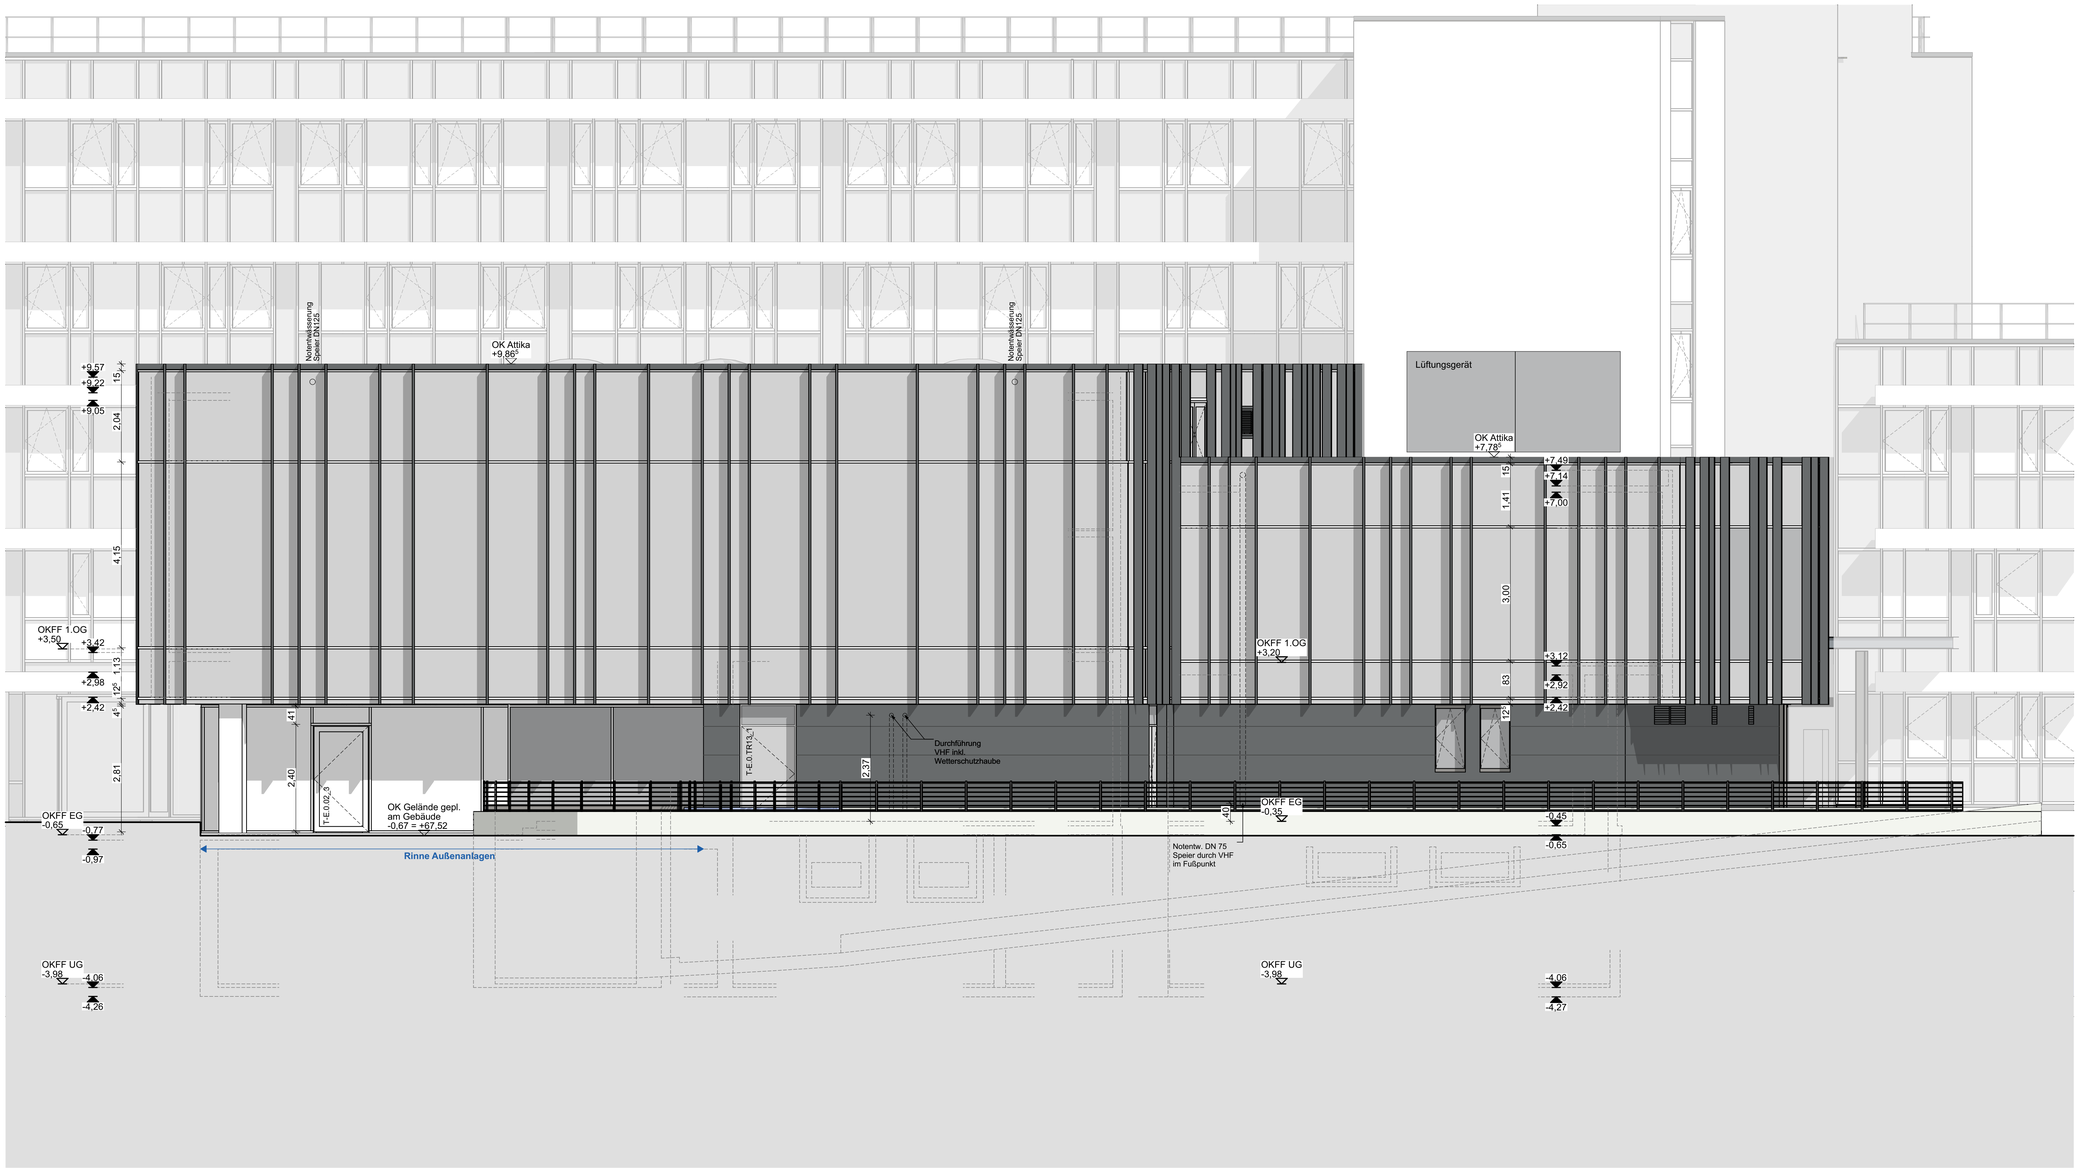

ANSICHT NORD-WEST BT E

Legende

OKFF EG +/- 0,00 = 68,19 ü. NN

Alle Maße sind Rohbaumaße sofern nicht anders angegeben.
Brüstungshöhen (BRH), Tür- und Fensterhöhen sind ab OKFF vermaßt.
Zeichnungen größeren Maßstabes haben vorrangige Gültigkeit.

Zeichenerklärung:

- Stahlbeton
- Mauerwerk
- nachträglich zu errichtendes Mauerwerk
- Holz
- GK Wand
- Bestand
- Vormauerziegel
- Dämmung trittfest
- Dämmung weich
- Stahl
- GK Wand
- Abbruch
- DD=Deckendurchbruch
- BD=Bodendurchbruch
- WD=Wanddurchbruch
- WS=Wandschlitz
- Neubau

allg. Abkürzungen:

OK	Oberkante
UK	Unterkante
VK	Vorderkante
FF	Fertigfussboden
RD	Rohdecke
UZ	Unterzug
AHD	Abhangdecke
RH	Raumhöhe von OKFF bis UKRD
H.i.L.	Höhe im Lichten (Raumhöhe von OKFF bis UK AHD/ Deckenbekl.)
BRH	Brüstungshöhe (von OKFF bis OK Rohbrüstung)
BRHF	Brüstungshöhe fertig (von OKFF bis OK fertig/ Fensterbank)
RR	Regenrohr
RÖ	Reinigungsöffnung
BE	Bodeneinlauf
HK	Heizkörper
IW	Installationswand

- Angaben ELT
- Angaben HLS

Türen, Fenster, Verglasungen:

GF	Gangflügel
SF	Standflügel
US	Unterschnitt
OH	Türoffenhaltung
DTA	Drehtürantrieb
ZK	Zutrittskontrolle
OL	Oberlicht
P	Paneel
GP	Glaspaneel
F	Festverglasung
FF	Festverglasung mit Flügelrahmen
RK	Rolladenkasten
GK	Gurtkasten
RL	Rolladen
S	Sonneschutz
BLS	Blendschutz innen
VD	Verdunkelung (elektrisch)
ESG	Einscheibensicherheitsglas
VSG	Verbundsicherheitsglas
g	Sonnenschutzverglasung
Sat	Satinierte Folie/ Satiniertes Glas

Tür mit ständiger Offenhaltung

Höhen Grundrisse:

- OKFF ±0,00 — Oberkante Fertigfussboden bzw. Fertighöhe
- OKRD -0,15 — Oberkante Rohdecke bzw. Rohhöhe
- +2,70 — Unterkante Abhangdecke von OKFF

Höhen Schnitte/ Ansichten:

- ± 0,00 — Oberkante Fertig/ OKF (Ausbau-/ Fertighöhe)
- +7,20 — Unterkante Fertig/ UKF (Ausbau-/ Fertighöhe)
- -0,15 — Oberkante Roh/ OKR (Rohbauhöhe)
- +6,70 — Unterkante Roh/ UKR (Rohbauhöhe)

- BBW (Bauart Brandwand)
- BW (Brandwand)
- F90 AB (Feuerbeständig)
- F30 (Feuerhemmend)
- Notwendige Treppen

Notausgang

Zugang

Feuerwiderstandsklasse Türen

CS 200	RST (Rauchschutztür)
ds/dt	dichtschließende Tür
T 30	$EI_2$30
T 90	$EI_2$90
T 30 RS	$EI_2$30-CS 200
T 90 RS	$EI_2$90-CS 200

Index	Änderungsbeschreibung	Datum	Name
01	Ausarbeitung Versand-LV	09.12.24	hbü

Sanierung Kreishaus Recklinghausen

LPH 5

Ausführungsplanung

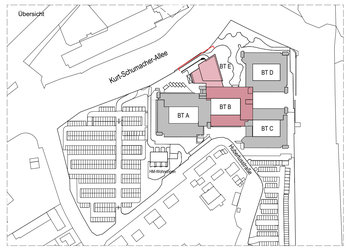

Bauherr
Kreis Recklinghausen
FD 23 Immobilienangelegenheiten
Kurt-Schumacher-Allee 1, 45657 Recklinghausen

Baugrundstück
Kurt-Schumacher-Allee 1, 45657 Recklinghausen

Auftragnehmer
assmann GmbH
Baroper Straße 237, 44227 Dortmund
Fon 0231.75445.0 Fax 0231.756010

Planverfasser
assmann architekten GmbH
Baroper Straße 237, 44227 Dortmund
Fon 0231.75445.0 Fax 0231.476010

Planinhalt **BA2 - Ansicht Nord-West BT E**

Format	Planschlüssel
1150 x 594 mm	0905_5_ASSO_BA2.E_G_FAR_AN_NW_EN_BA2 - Ansicht Nord-West BT E_01_V

Gezeichnet	Geprüft	Maßstab	Plotdatum	Erstausgabe	Indexdatum	Index
	hbü	1:50	17.07.2025		09.12.2024	01