


DETAIL D48 | M 1:5  
GELÄNDERPFOSTEN LÄNGS

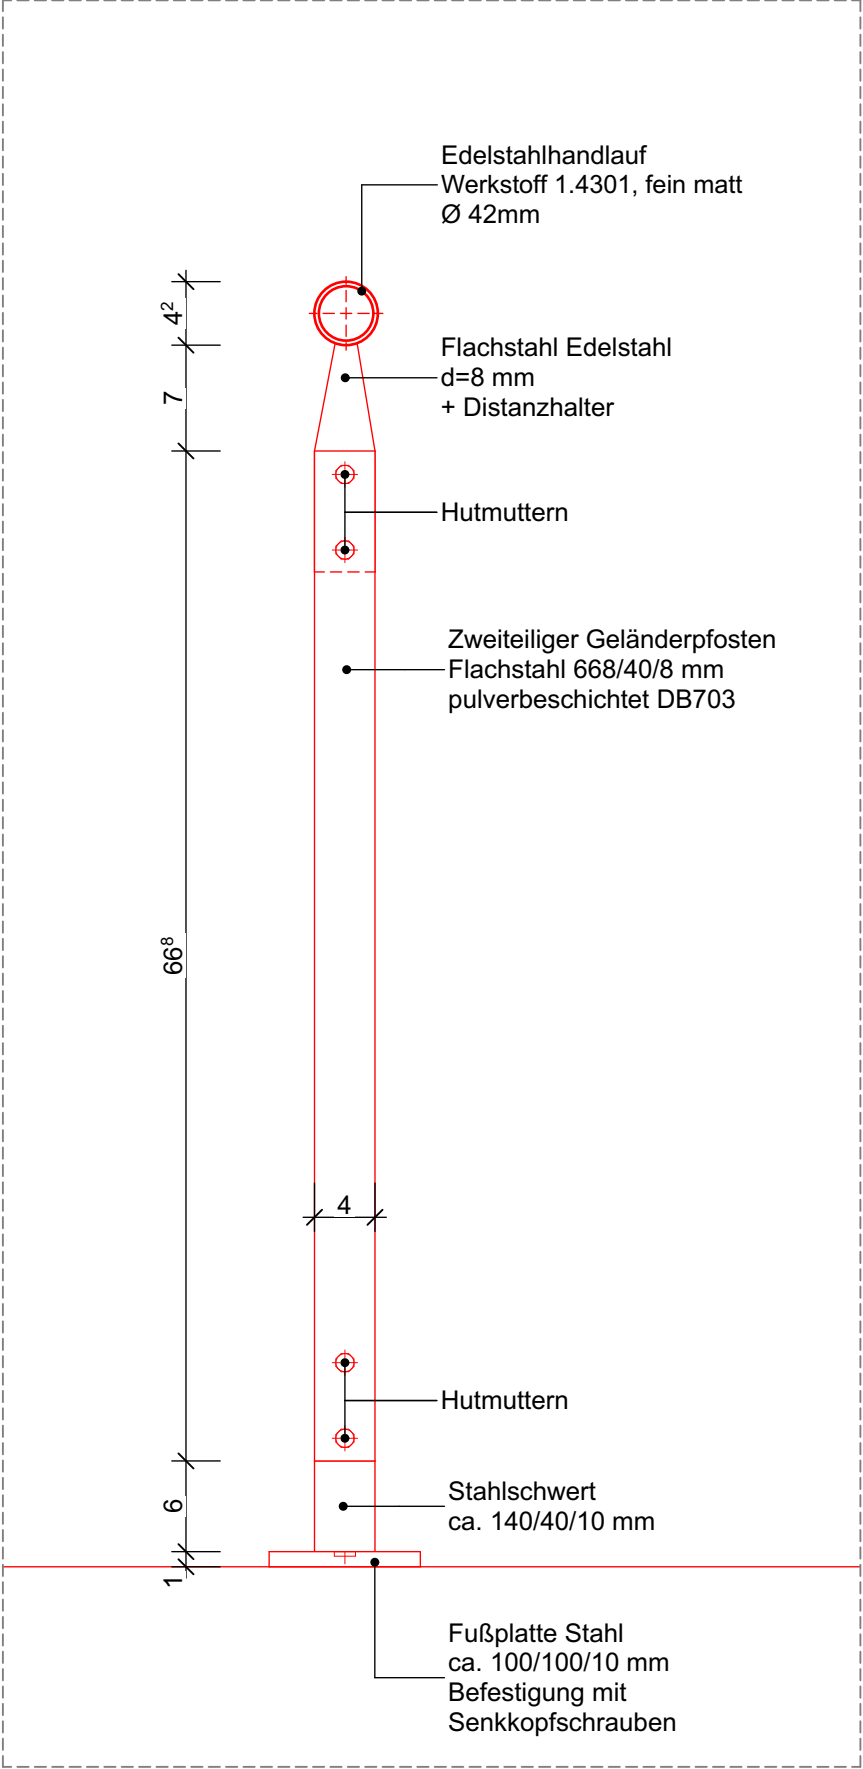

DETAIL D48 | M 1:5  
GELÄNDERPFOSTEN QUER

OKFF EG +/- 0,00 = 68,19 ü. NN


Alle Maße sind Rohbaumaße sofern nicht anders angegeben.  
Brüstungshöhen (BRH), Tür- und Fensterhöhen sind ab OKFF vermaßt.  
Zeichnungen größeren Maßstabes haben vorrangige Gültigkeit.



Index	Änderungsbeschreibung	Datum	Name

Sanierung Kreishaus Recklinghausen

LPH 5

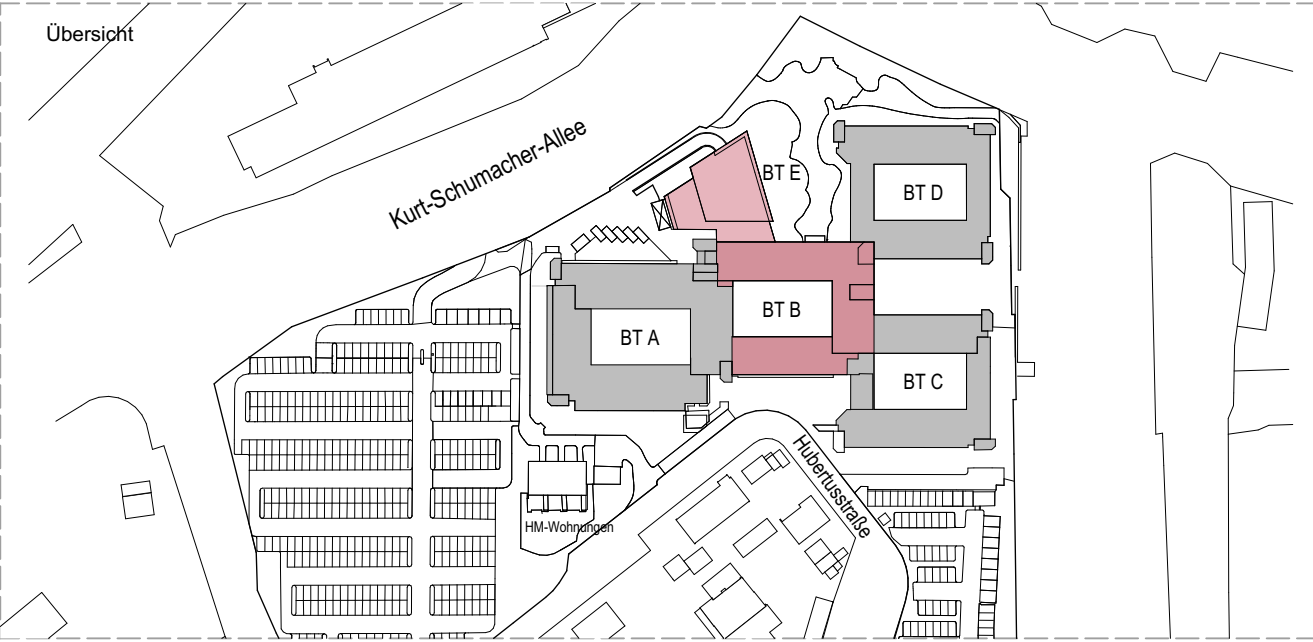Ausführungsplanung



Bauherr		Kreis Recklinghausen FD 23 Immobilienangelegenheiten Kurt-Schumacher-Allee 1, 45657 Recklinghausen
Baugrundstück		Kurt-Schumacher-Allee 1, 45657 Recklinghausen
Auftragnehmer		assmann GmbH Baroper Straße 237, 44227 Dortmund Fon 0231.75445.0 Fax 0231.756010
Planverfasser		assmann architekten GmbH Baroper Straße 237, 44227 Dortmund Fon 0231.75445.0 Fax 0231.476010

Planinhalt Geländer Foyer und Kantine

Format	Planschlüssel
594 x 841 mm	0905_5_ASSO_BA2.B_G_FAR_DE_05_SL_Geländer Foyer und Kantine_0_V

Gezeichnet	Geprüft	Maßstab	Plotdatum	Erstausgabe	Indexdatum	Index
		1:5	06.01.2026			0