



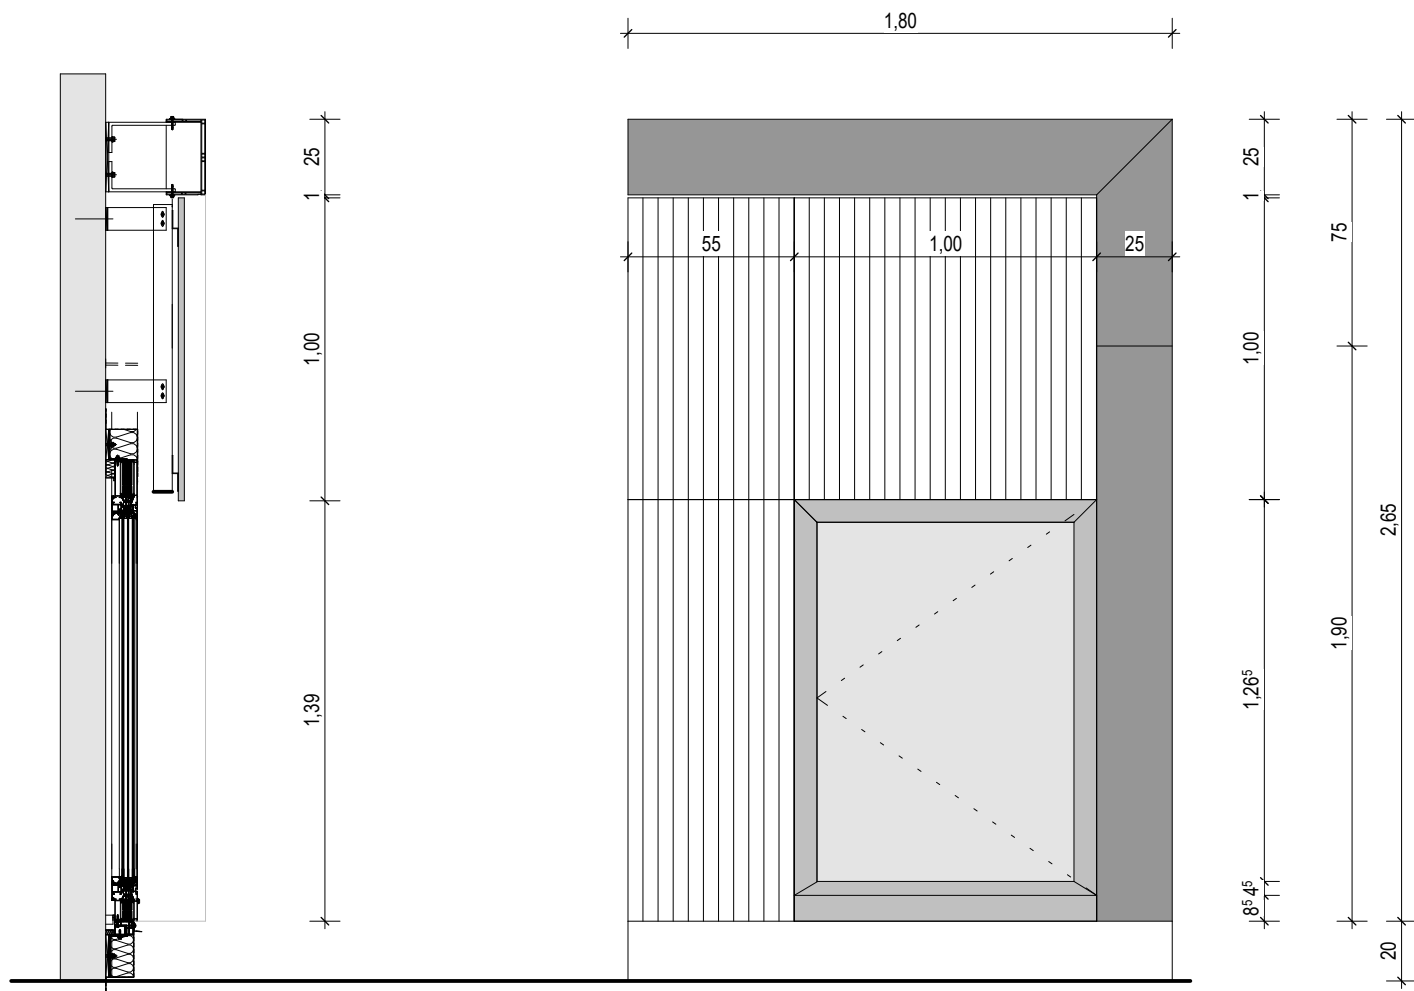

	05.05.25	Planerstellung	SUPG
Index	Datum	Änderung	Autoren

PlanNr. Arch. LSRE_ARC_5_DT_FA_999_v

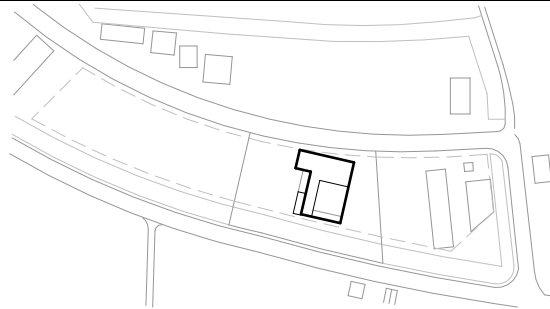

Lageplan ⓘ OK FF EG = ±0,00 = 76,180 m NHN

Objekt
Neubau Kreisleitstelle Recklinghausen
Karl-Breuing-Straße 6
45770 Marl

Bauherrschaft Datum, Unterschrift
Kreis Recklinghausen
Kurt-Schumacher-Allee 1
45657 Recklinghausen

Planungsbüro Datum, Unterschrift
SUPERGELB Architekten GmbH
Richartzstraße 10
50667 Köln

Planinhalt
Musterfassade

Plannummer
LSRE_ARC_5_DT_FA_999_v

Projekt	Fachpl.	LPH	Plantyp	Planinhalt	Plannr.	Index	Status
Datum	Maßstab	Format	gez. von				
15.05.25	1:25	DIN A3	Is				