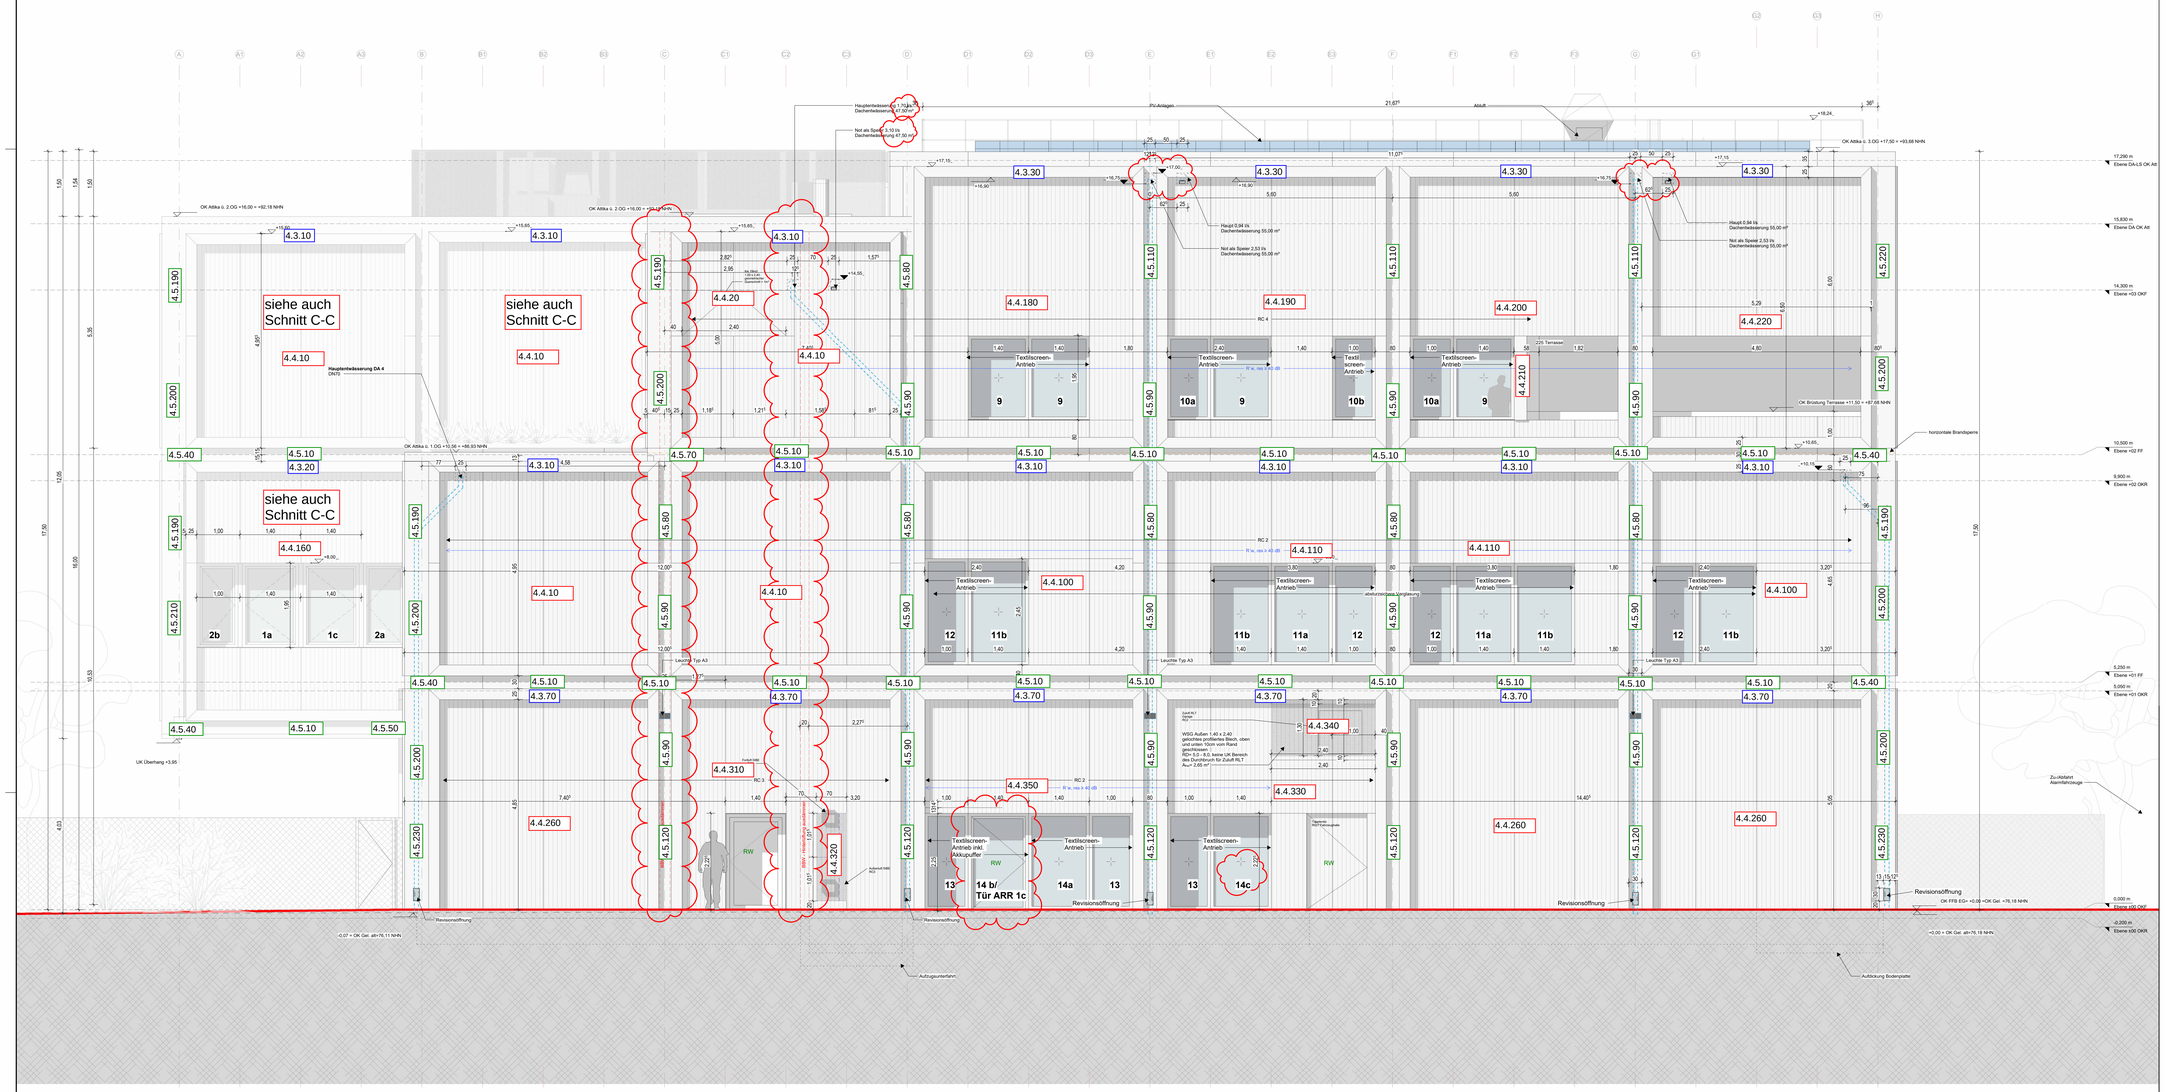

Symbole und Zeichenerklärungen

Allgemeine Informationen

Alle Maße sind vor Ausführung zu prüfen, Differenzen sind mit der Bauüberwachung zu klären.

Die S+D Planung wurde nur nachrichtlich eingeblendet. Die Planung obliegt der Haustechnik. Gleiches gilt für die eingebendeten TGA-Einbauteile und -Leitungsführungen.

Alle Tür- und Brüstungshöhen beziehen sich auf OK Fertigfußboden.

Bauelemente / Schraffuren

Stahlbeton, Ortbeton
Stahlbeton, Element-wand / -decke
Mauerwerk
Gelände/ gewachsener Boden
Stahlbeton, Ortbeton wasser-undurchlässig
Magerbeton, unbewehrt
Dämmung (hart)
Systemgleiteinrewände (Grundriss)
Stahlbeton, Fertigteil
Estrich
Dämmung (weich)
Extensive Dachbegrünung

Symbole

Seilsicherungssystem Dach
Antenne
Bodenablauf im Gefälle
Bodendurchbruch (BD)
Bodenschlitz (BS)
Deckendurchbruch (DD)
Wanddurchbruch (WD)
Kernbohrzone Wand
Durchdringung Boden (BD)
Durchdringung Decke (DD)

Abkürzungen

AHD	Abgehängte Decke	HI	Heizung	SE	Schwimmender Estrich
ALU	Aluminium	HP	Hochpunkt	SF	Schattenfuge
AN	Anschlagte	HPK	Hochpunktkante	SG	Stahlgittergewerk
AN	Anstrich	HRB	Hohlraumboden	Stg	Steigung
A	Aufzug	IK	Innenkante	ETK	Stahlkonstruktion
AS	Ausgleichschicht	IS	Innen Stahltreppe	St	Stellung
BF	Bedienfolgetel	IST	Innen Sichtbetoh-Treppe	TG	Tiefgarage
BD	Bodendurchbruch	KB	Kernbohrung	TF	Tiefpunkt
BRH	Brüstungshöhe	KF	Kerankriefleisen	TR	Treppe
DA	Dach	KS	Kalksandstein	UG	Untergeschoss
DDA	Dachdurchbruch	L	Leuchte	UK	Unterkante
DEA	Deckenaussparung	LU	Lüftungsgitter	UZ	Unterzug (auf OKRF)
DF	Dehnungsfuge	M	Motor	VSG	Verbundsicherheitsglas
DK	Dehnungsfuge	MA	Metallfasser	WA	Wandabdichtung
DK	Decke	MW	Mauerwerk	WB	Waschbecken
DS	Deckenschlitz	NHN	Normalhöhennull	WD	Wanddurchbruch
EG	Eingangstüre	NST	Nasszellen	WF	Wandfugeel
EN	Estrich	OG	Obergeschoss	WK	Wandkante
EW	Entwässerung	OK	Oberkante	WS	Wandschlitz
FA	Fußbodenaussparung	OK FFB	Oberkante Fertigfußboden	BP	Bodenplatte
FB	Fußboden	OK G	Oberkante Gelände		
FD	Fußbodendurchbruch	OK RFB	Oberkante Rohfußboden		
FE	Fesherglasung	OZ	Überzug		
FS	Fußbodenschlitz	RD	Rohdecke		
FT	Fertigfußboden	RFB	Rohfußboden		
GFL	Grundfläche	RH	Rohrhülse		
GK	Gipskarton	RK	Rollladenkasten		
GL	Glasausschnitt	S	Sanitär		
GU	Gummi	SB	Sichtbeton		

Brandschutz

BW Brandwand
BBW Bauart Brandwand

F Feuerschutz
F30-A Feuerhemmend nicht brennbare Baustoffe
F90-A Feuerbeständig nicht brennbare Baustoffe
F90-AB Feuerbeständig nicht brennbare Baustoffe, nicht brennbare Dämmung

T30 Tür feuerhemmend
T90 Für feuerbeständig
RD Rauchdichte Tür
dTs dichte Tür selbstschließend

FL Feuerlöscher
FM Feuermelder
RM Rauchmelder
SS Sicherheitsglas
TS Trockene Steigleitung

Materialstempel

Index	Datum	Änderung	Autoren

Planinhalt

Ansicht Süd — Positionsplan — VORABZUG

Maßstab	Format	LPH
1:50	DIN A0	LPH 5

Plannummer — Datum — gezeichnet von

Projekt	Fachpl.	LPH	Plantyp	Planinhalt	Plannr.	Index	Status

Fachplanung

Datum, Unterschrift

Fachpl. Plannummer — Datum — gezeichnet von