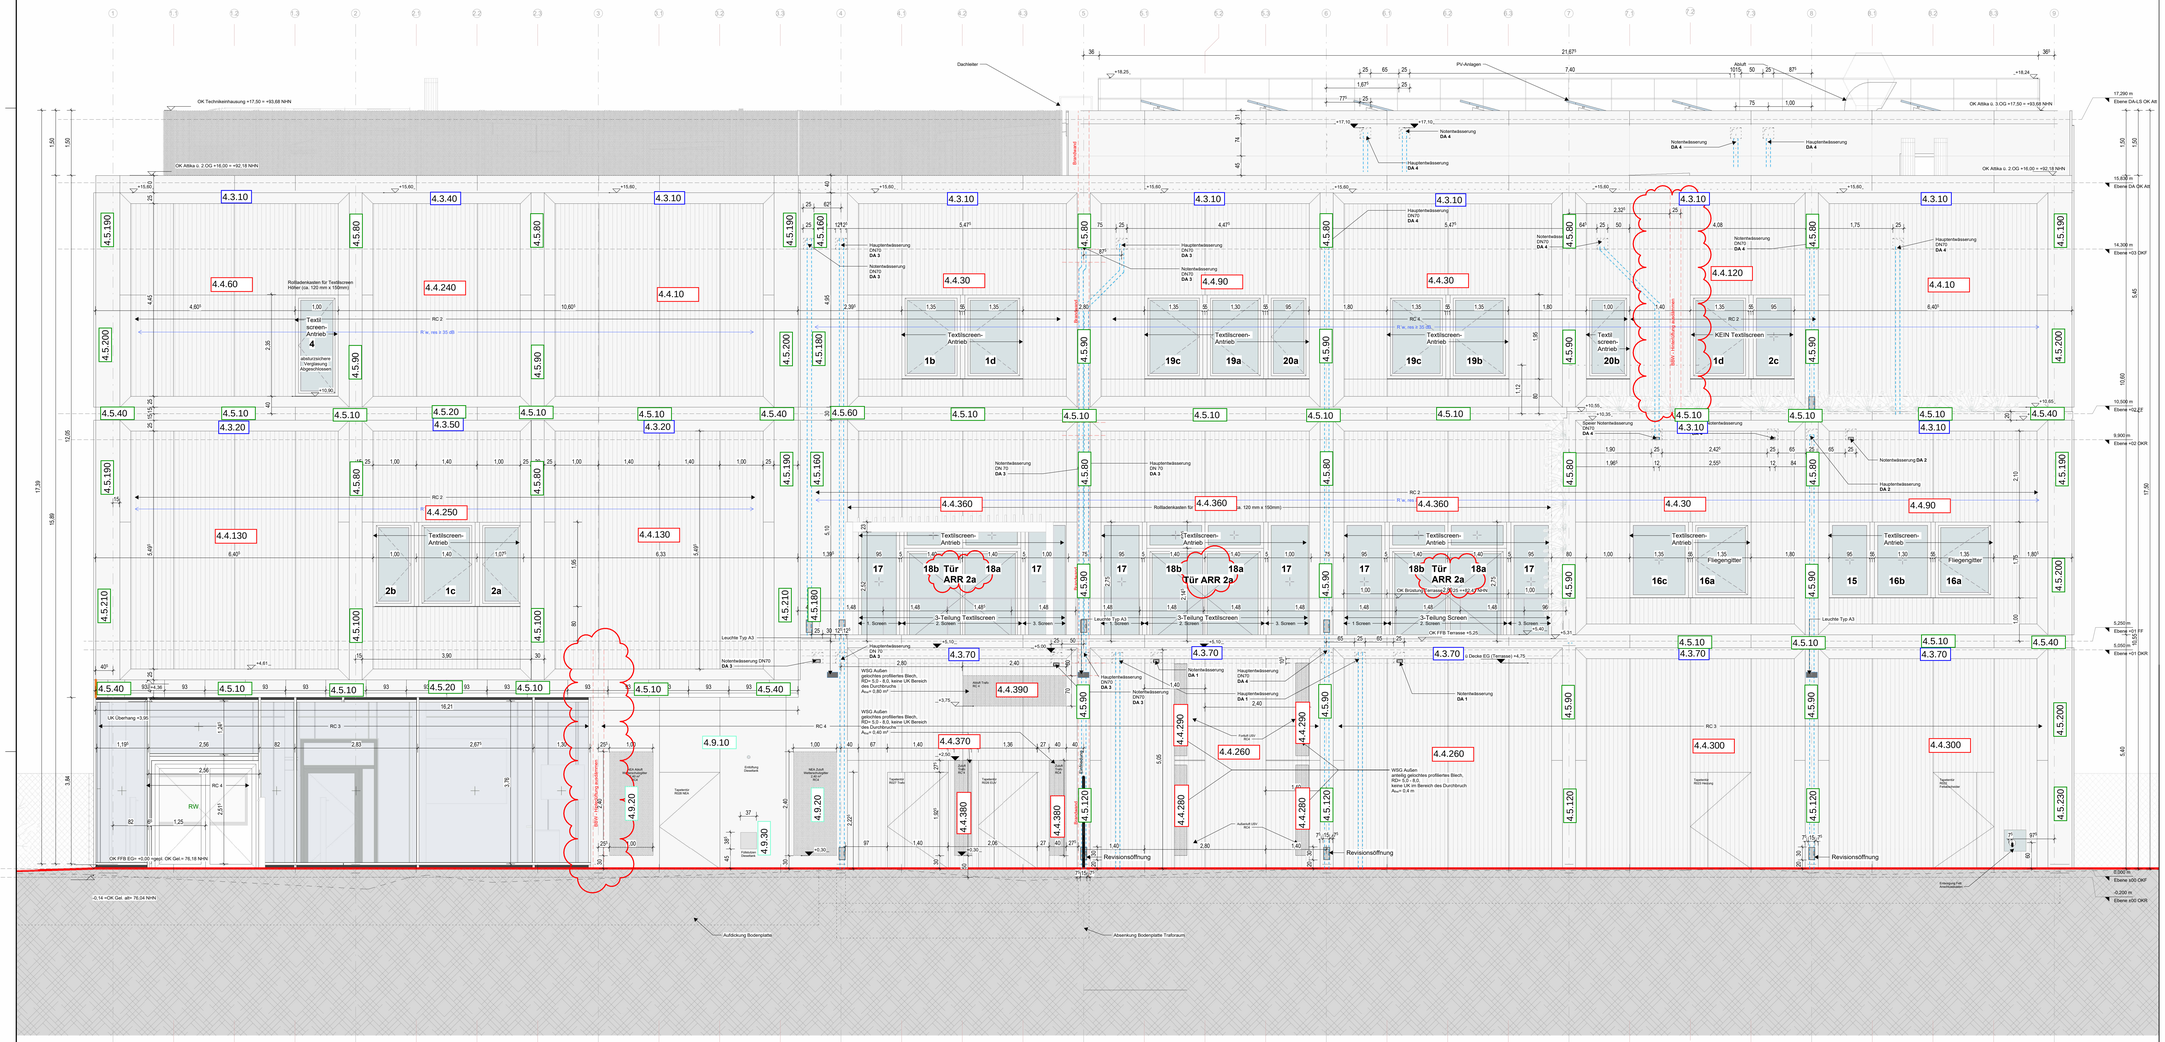

Symbole und Zeichenerklärungen

Allgemeine Informationen

Alle Maße sind vor Ausführung zu prüfen, Differenzen sind mit der Bauüberwachung zu klären.

Die S+D Planung wurde nur nachrichtlich eingeblendet. Die Planung obliegt der Haustechnik. Gleiches gilt für die eingeblendeten TGA-Einbauteile und -Leitungsführungen.

Alle Tür- und Brüstungshöhen beziehen sich auf OK Fertigfußboden.

Bauelemente / Schraffuren

Stahlbeton, Ortbeton
Stahlbeton, Ortbeton wasser-undurchlässig
Stahlbeton, Fertigteil
Stahlbeton, Element-wand / -decke
Magerbeton, unbewehrt
Estrich
Mauerwerk
Dämmung (hart)
Dämmung (weich)
Gelände/ gewachsener Boden
Systemgleiterwände (Grundriss)
Extensive Dachbegrünung

Symbole

Seilsicherungssystem Dach
Antenne
Bodenablauf im Gefälle
Bodendurchbruch (BD)
Bodenschlitz (BS)
Deckendurchbruch (DD)
Wanddurchbruch (WD)
Kernbohrzone Wand
Durchdringung Boden (BD)
Durchdringung Decke (DD)

R.BRH bezeichnet die Rohbrüstungshöhe ab OK FFB
F.BRH die Fenster-brüstungshöhe ab OK FFB

Wandöffnungen / -aussparungen sind nach DIN 18100, Bauzeichnung auf OK FFB vermaßt

Maßangabe UZ bezieht sich auf OK FFB

OK FFB = X.XX Oberkante Fertigfußboden bezogen auf ±0,00
OK RFB = X.XX Oberkante Rohdecke bezogen auf ±0,00
OKG =X.XX Oberkante Gelände
= 3.74 Fertighöhe bezogen auf ±0,00
= 3.35 Rohbauhöhe bezogen auf ±0,00

BRH xx Brüstungshöhe fertig ab OK FFB
UK ST xx Unterkante Sturz bezogen auf OK FFB
UK RD xx Unterkante Rohdecke bezogen auf ±0,00
UK FD xx Unterkante Fertigdecke bezogen auf ±0,00

Rohdecken- / Rohdecken-versprung bezogen auf ±0,00

Fertigdecken- / Fertigdecken-versprung bezogen auf ±0,00

Abkürzungen

AHD	Abgehängte Decke	H	Heizung	SE	Schwimmender Estrich
ACO	Acoustic	HP	Hochpunkt	SF	Schattenfuge
AF	Außenfläche	HDK	Hochdruckleitung	SM	Stahlbetonfertigteilwerk
AN	Anstrich	HRB	Hohlraumboden	Stg	Steigung
A	Aufzug	IK	Innenkante	STK	Stahlkonstruktion
AS	Anschlagschnitt	IT	Innen. Treppe	TT	Trittstufe
BF	Bedürftigkeit	IST	Innen. Sicherheits-Treppe	TG	Tiefgarage
BD	Bodendurchbruch	KB	Kernbohrung	TF	Tiefpunkt
BS	Bodenschlitz	KD	Kaltdachdurchbruch	TW	Trennwand
DA	Dach	KS	Kalksandstein	UG	Untergeschoss
DD	Deckendurchbruch	L	Lüftung	UK	Unterkante
DEA	Deckenaussparung	LU	Lüftungsgitter	UZ	Unterzug (auf OKRF)
DF	Dehnungsfuge	M	Motor	VSG	Verbundsicherheitsglas
DG	Dachgeschoss	MS	Mauerflasser	WA	Wandanschluss
DK	Decke	MW	Mauerwerk	WB	Waschbecken
DS	Deckenschlitz	NHN	Normalhöhennull	WD	Wanddurchbruch
E	Einbauhöhe	NK	Nutzkosten	WF	Wandfläche
E	Estrich	OG	Obergeschoss	WN	Wandnische
EW	Entwässerung	OK	Oberkante	WS	Wandschlitz
FA	Fußbodenaussparung	OK FFB	Oberkante Fertigfußboden	BF	Bodenplatte
FB	Fußboden	OK G	Oberkante Gelände		
FD	Fassadendurchbruch	OK RFB	Oberkante Rohfußboden		
FE	Fensteröffnung	OF	Überlauf		
FS	Fußbodenschlitz	RD	Rohdecke		
GK	Gipskarton	RW	Regenwasser		
GFL	Grundfläche	RH	Rohrhülse		
GK	Gipskarton	RK	Rollladenkasten		
GL	Glasausschnitt	S	Sanitär		
GU	Gummi	SB	Sichtbeton		

Brandschutz

BW Brandwand
BWW Bauart Brandwand

F Feuerhemmend
F30-A nicht brennbare Baustoffe bzw. bauaufsichtlich nicht brennbare Baustoffe
F90-AB Feuerbeständig
F90-B brennbare Baustoffe, nicht brennbare Baustoffe austkreisende Pfeife feuerbeständig, nicht brennbare Dämmung

T30 Tür feuerhemmend
T90 Für feuerbeständig
RD Rauchdichte Tür
dTs dichte Tür selbstschließend

FL Feuerlöscher
FD Feuerdecke
RM Rauchmelder
NS Nasse Steigleitung
TS Trockene Steigleitung

Materialstempel

Index	Datum	Änderung	Autoren

Planinhalt

Ansicht West Positionsplan

VORABZUG

Maßstab	Format	LPH
1:50	DIN A0	LPH 5

Plannummer | Datum | gezeichnet von

Projekt	Fachpl.	LPH	Plantyp	Planinhalt	Plannr.	Index	Status

Fachplanung — Datum, Unterschrift

Fachpl. Plannummer | Datum | gezeichnet von

0 m 0,5 m 1 m 2 m