




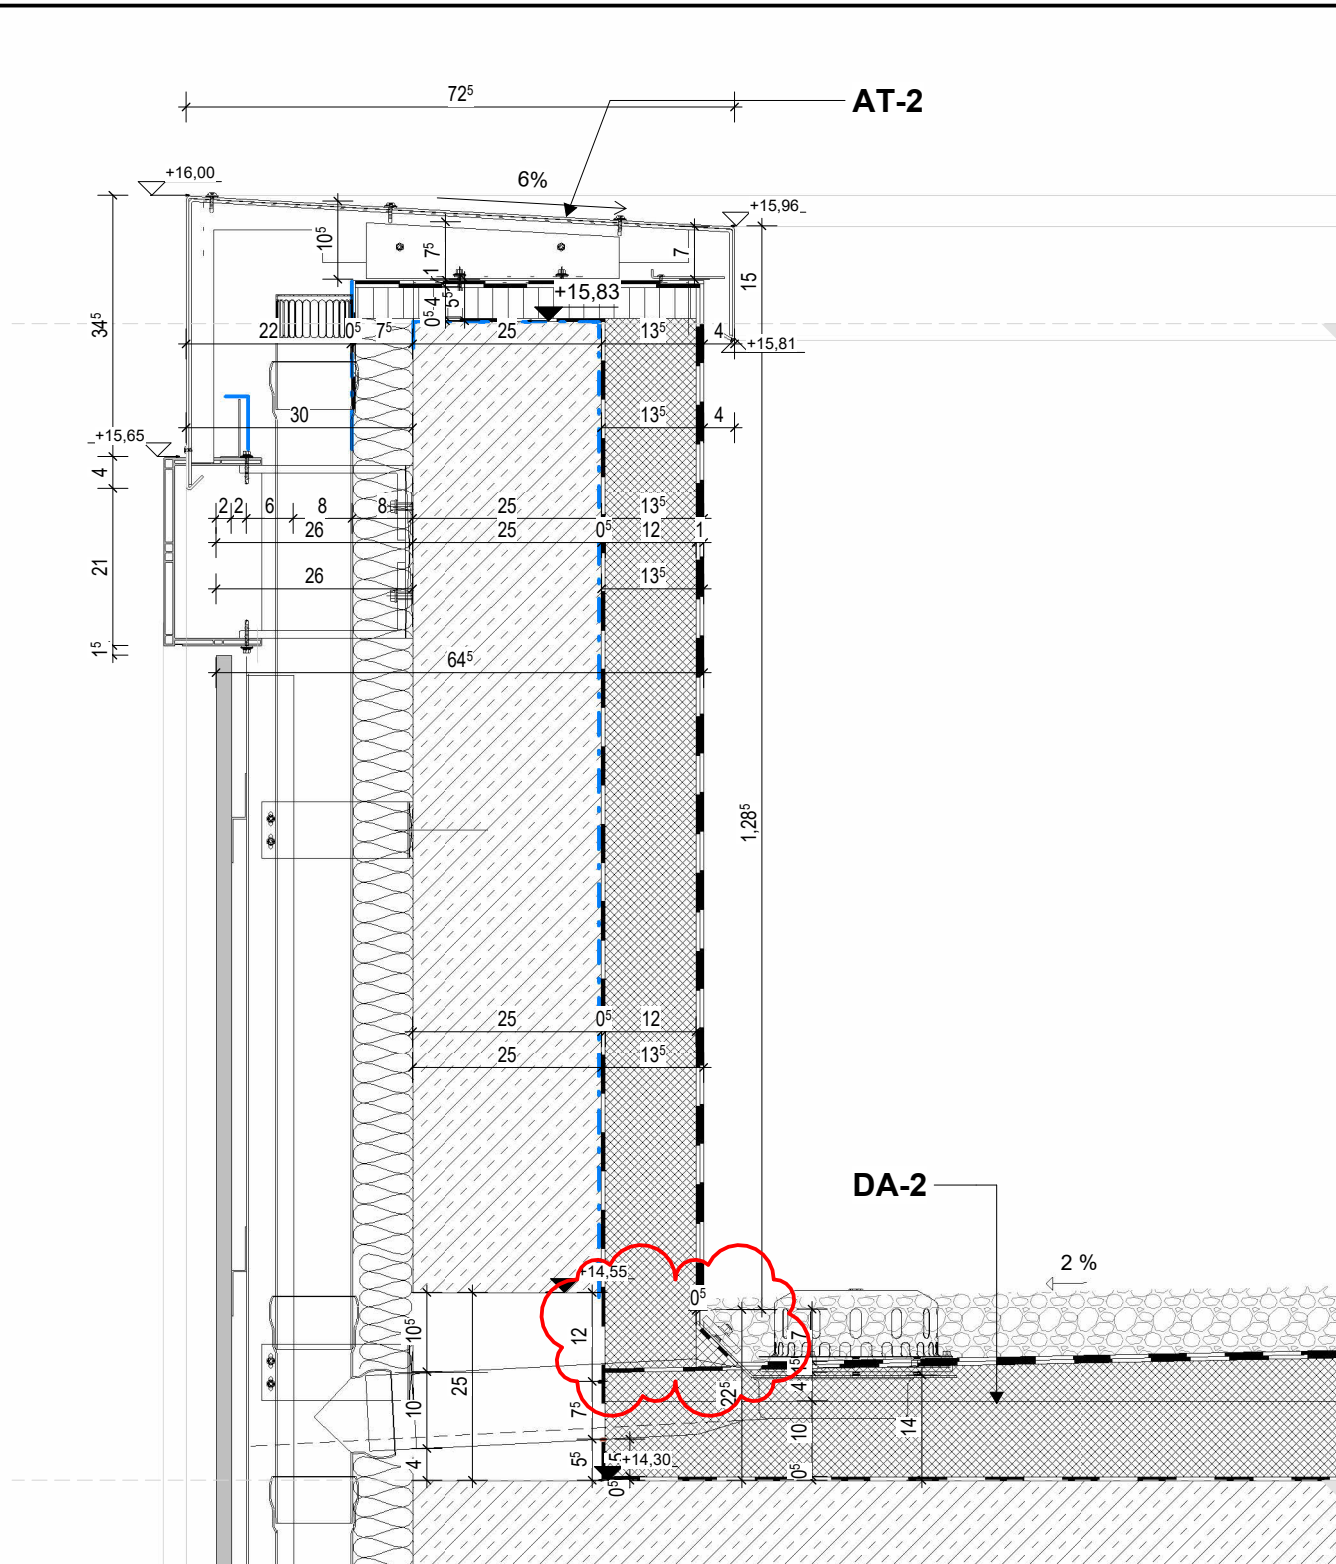


Dachaufbau Technikdach 3.OG
M 1:10

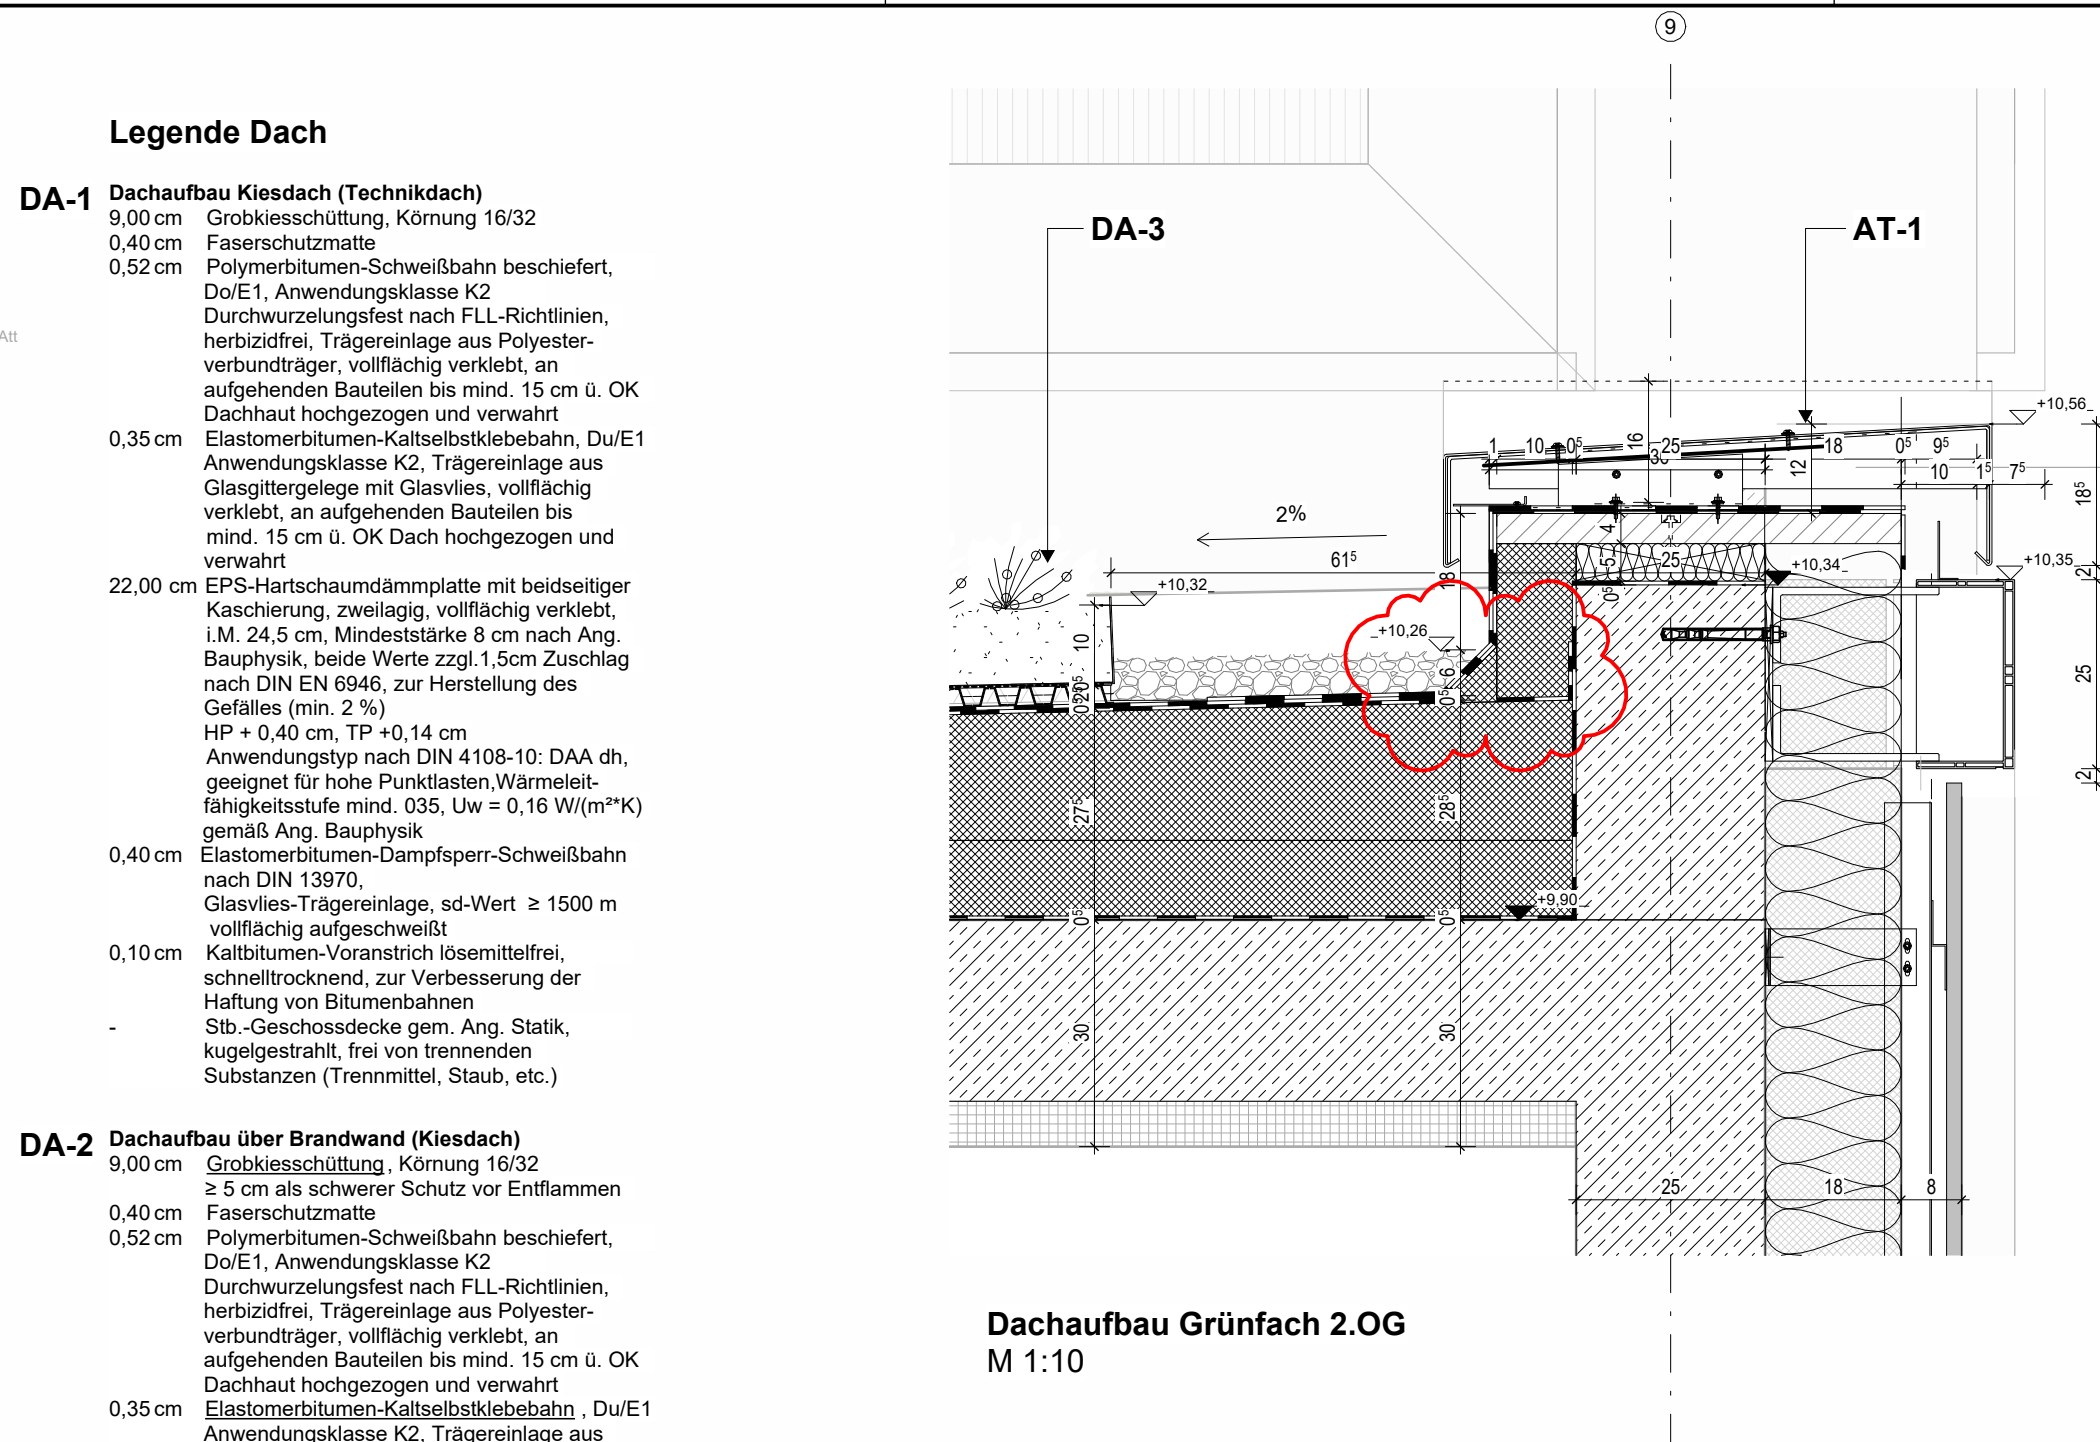


Dachaufbau Grünfach 2.OG
M 1:10

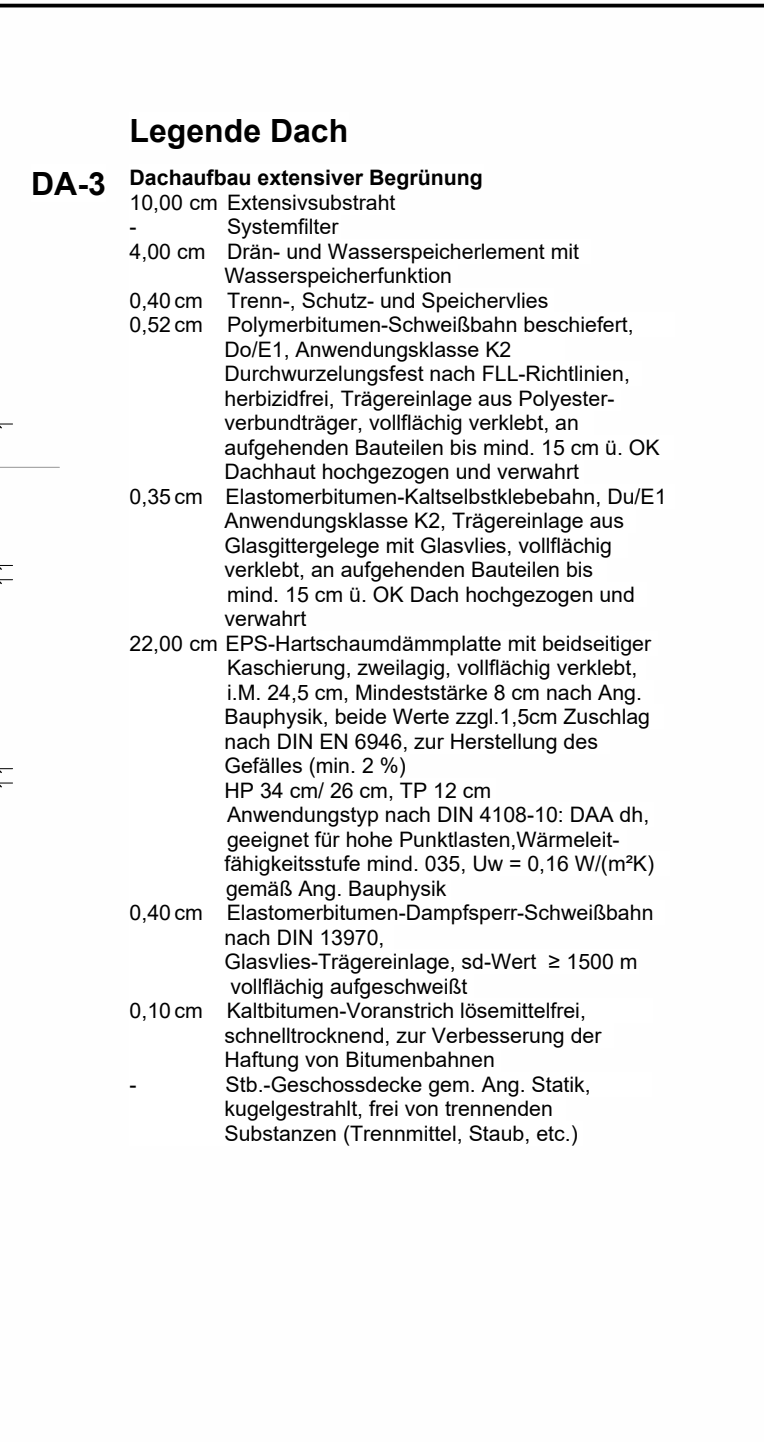


Legende Attikawand (Innen)

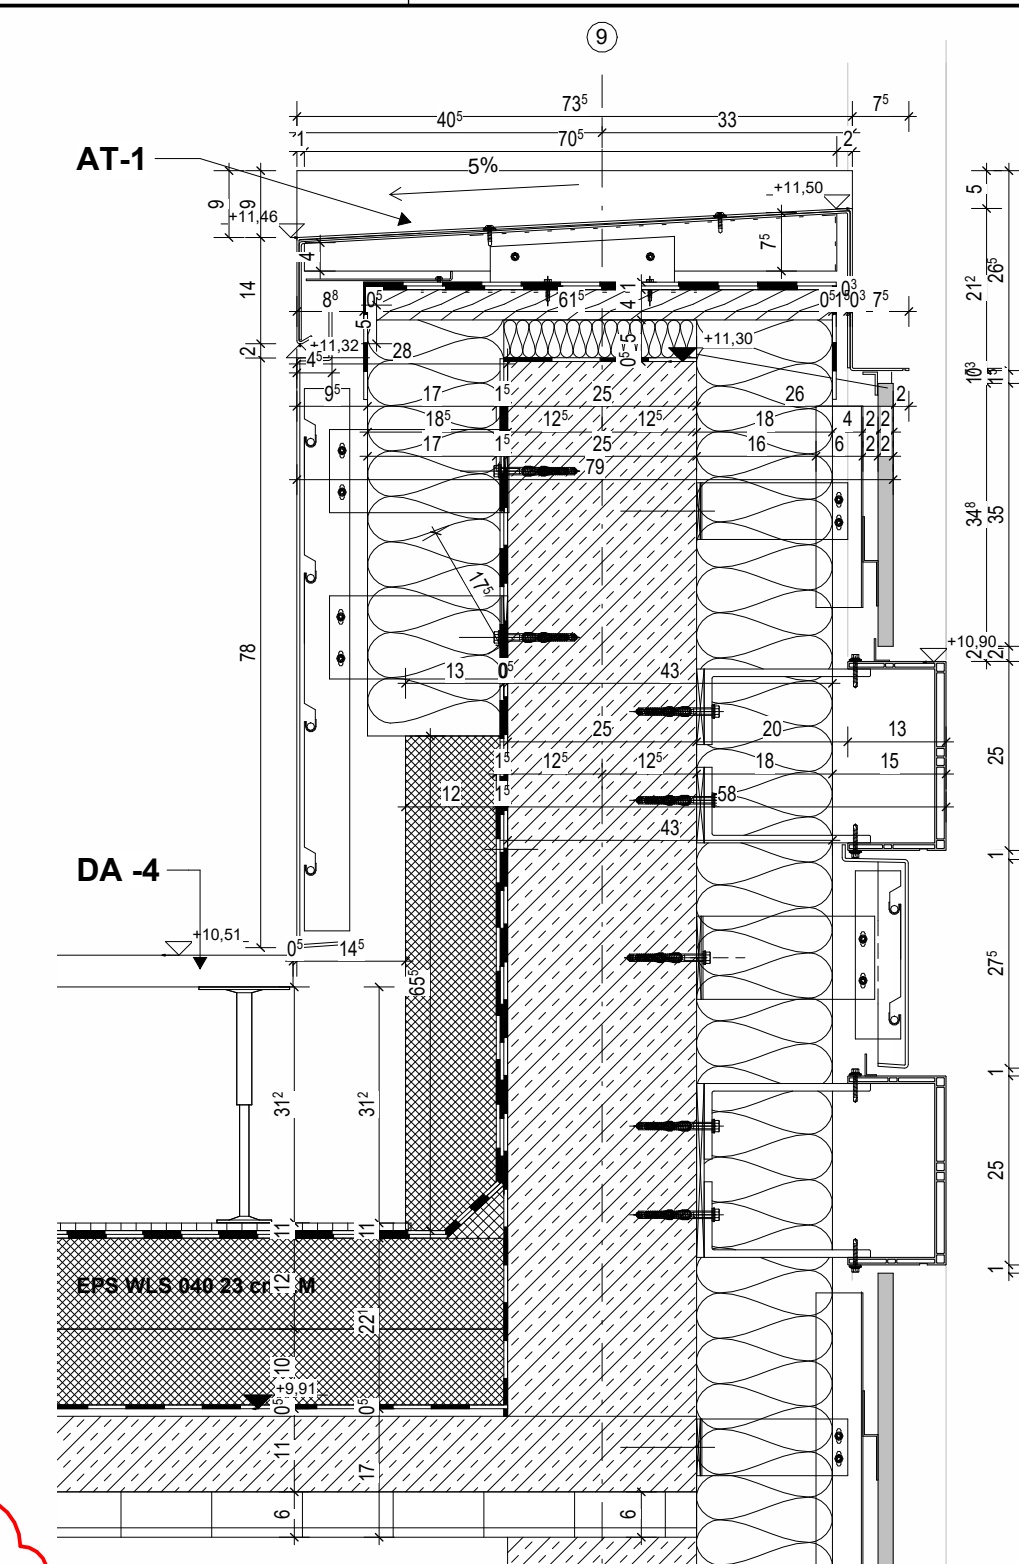


Dachaufbau Loggia 2.OG
M 1:10

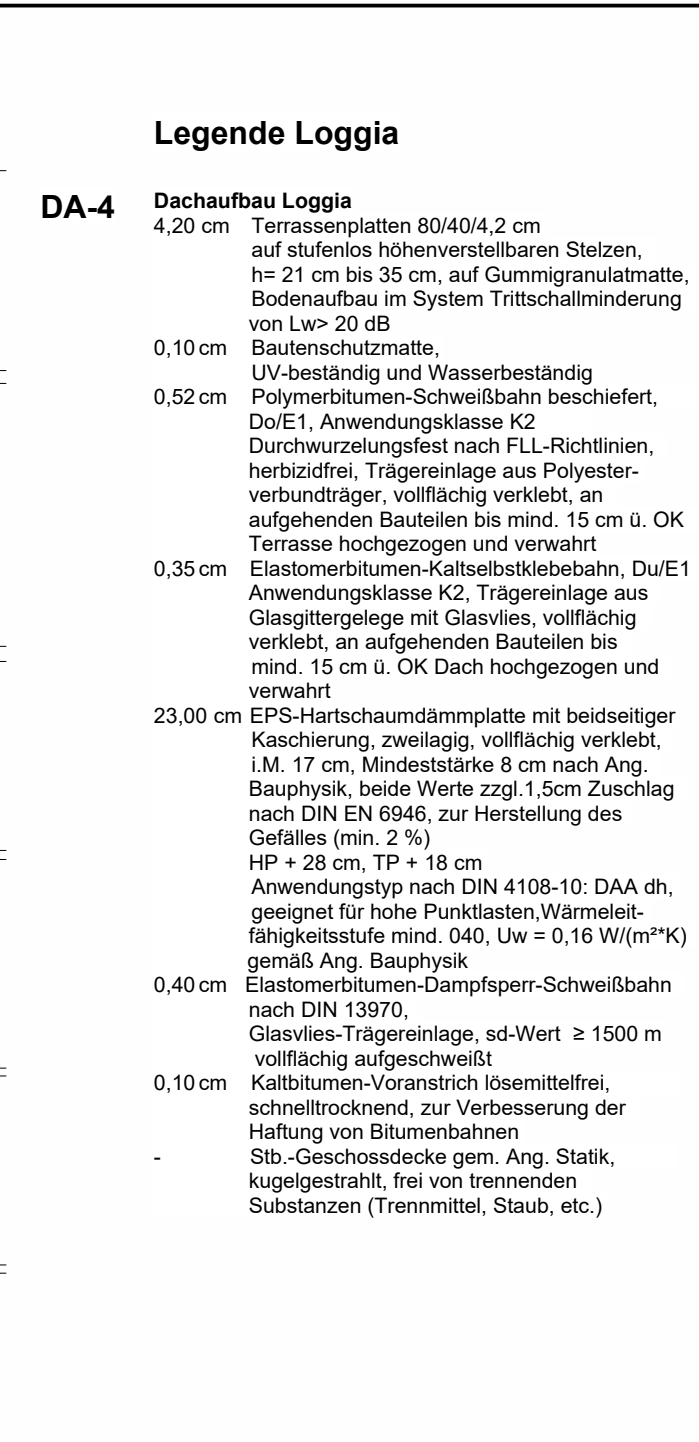[illegible]


PlanNr. Arch: LSRE_ARC_5_DT_DA_001_C_v

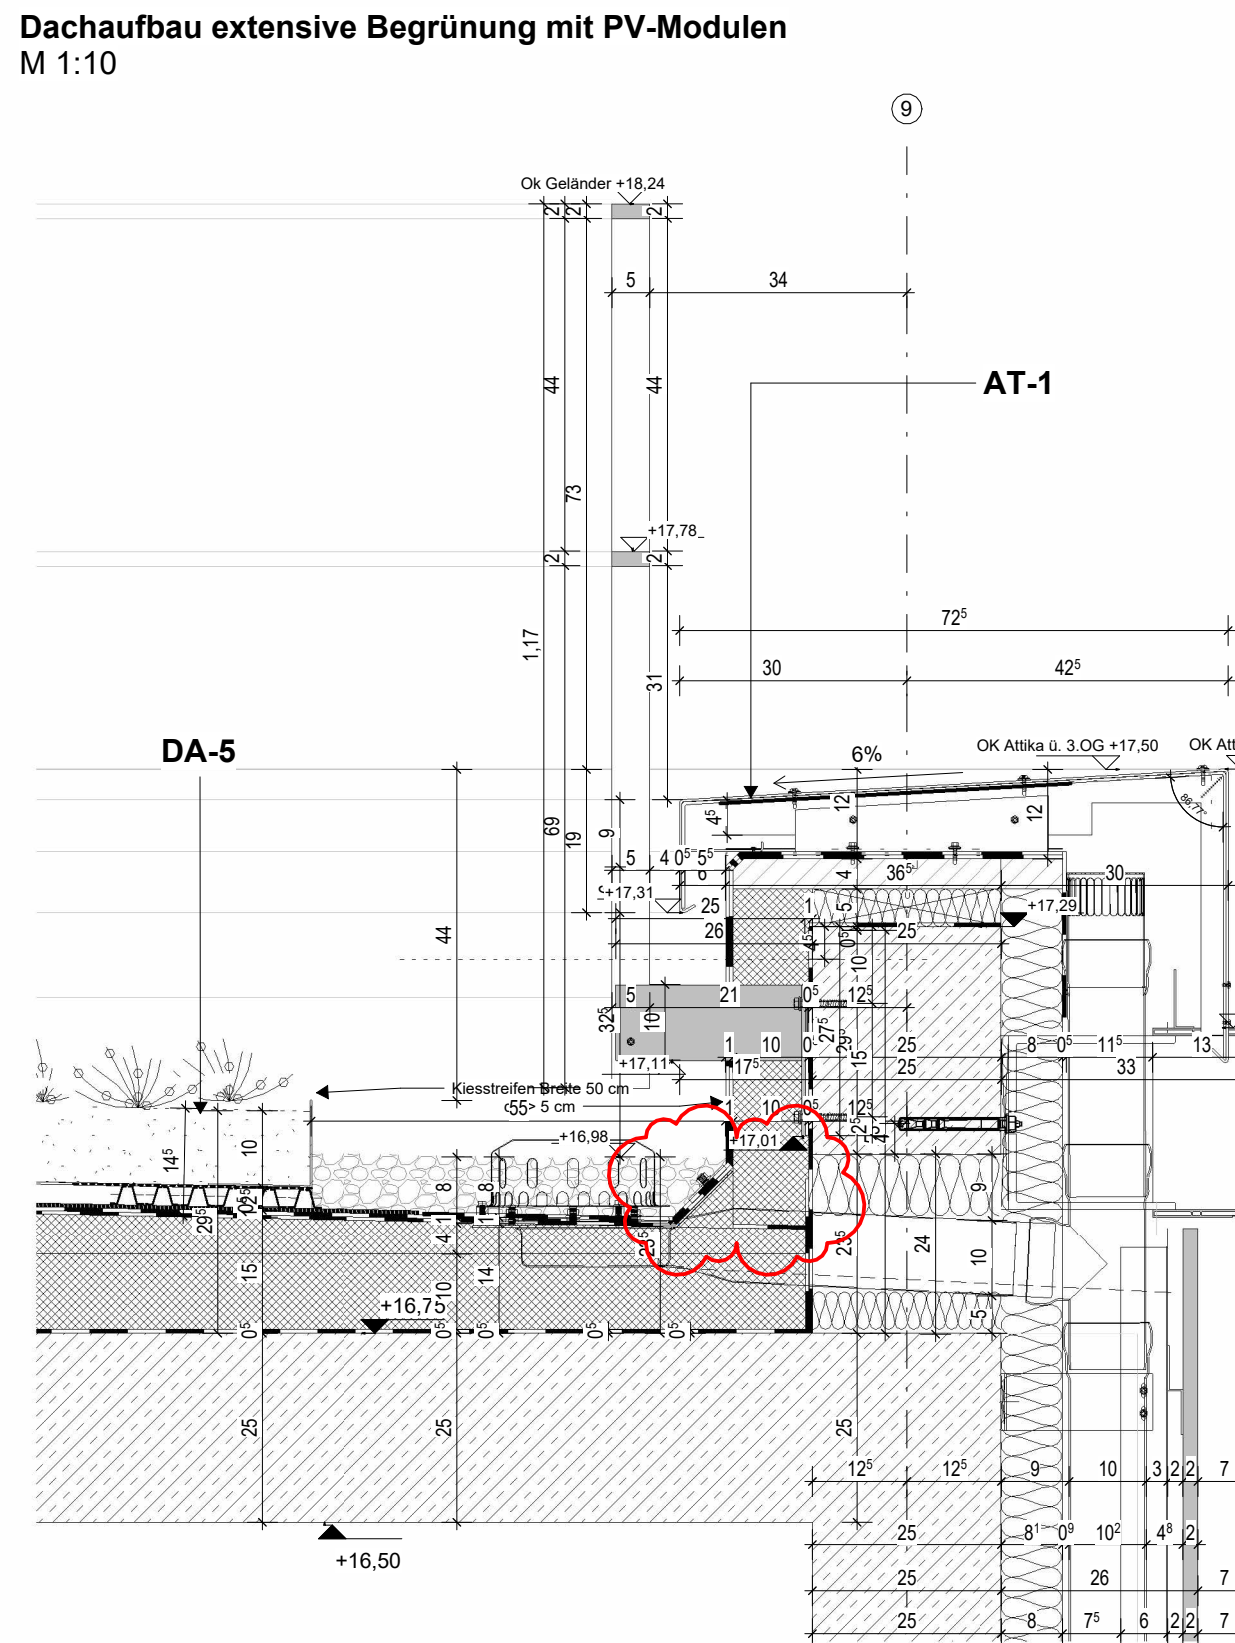


Dachaufbau extensive Begrünung mit PV-Modulen
M 1:10

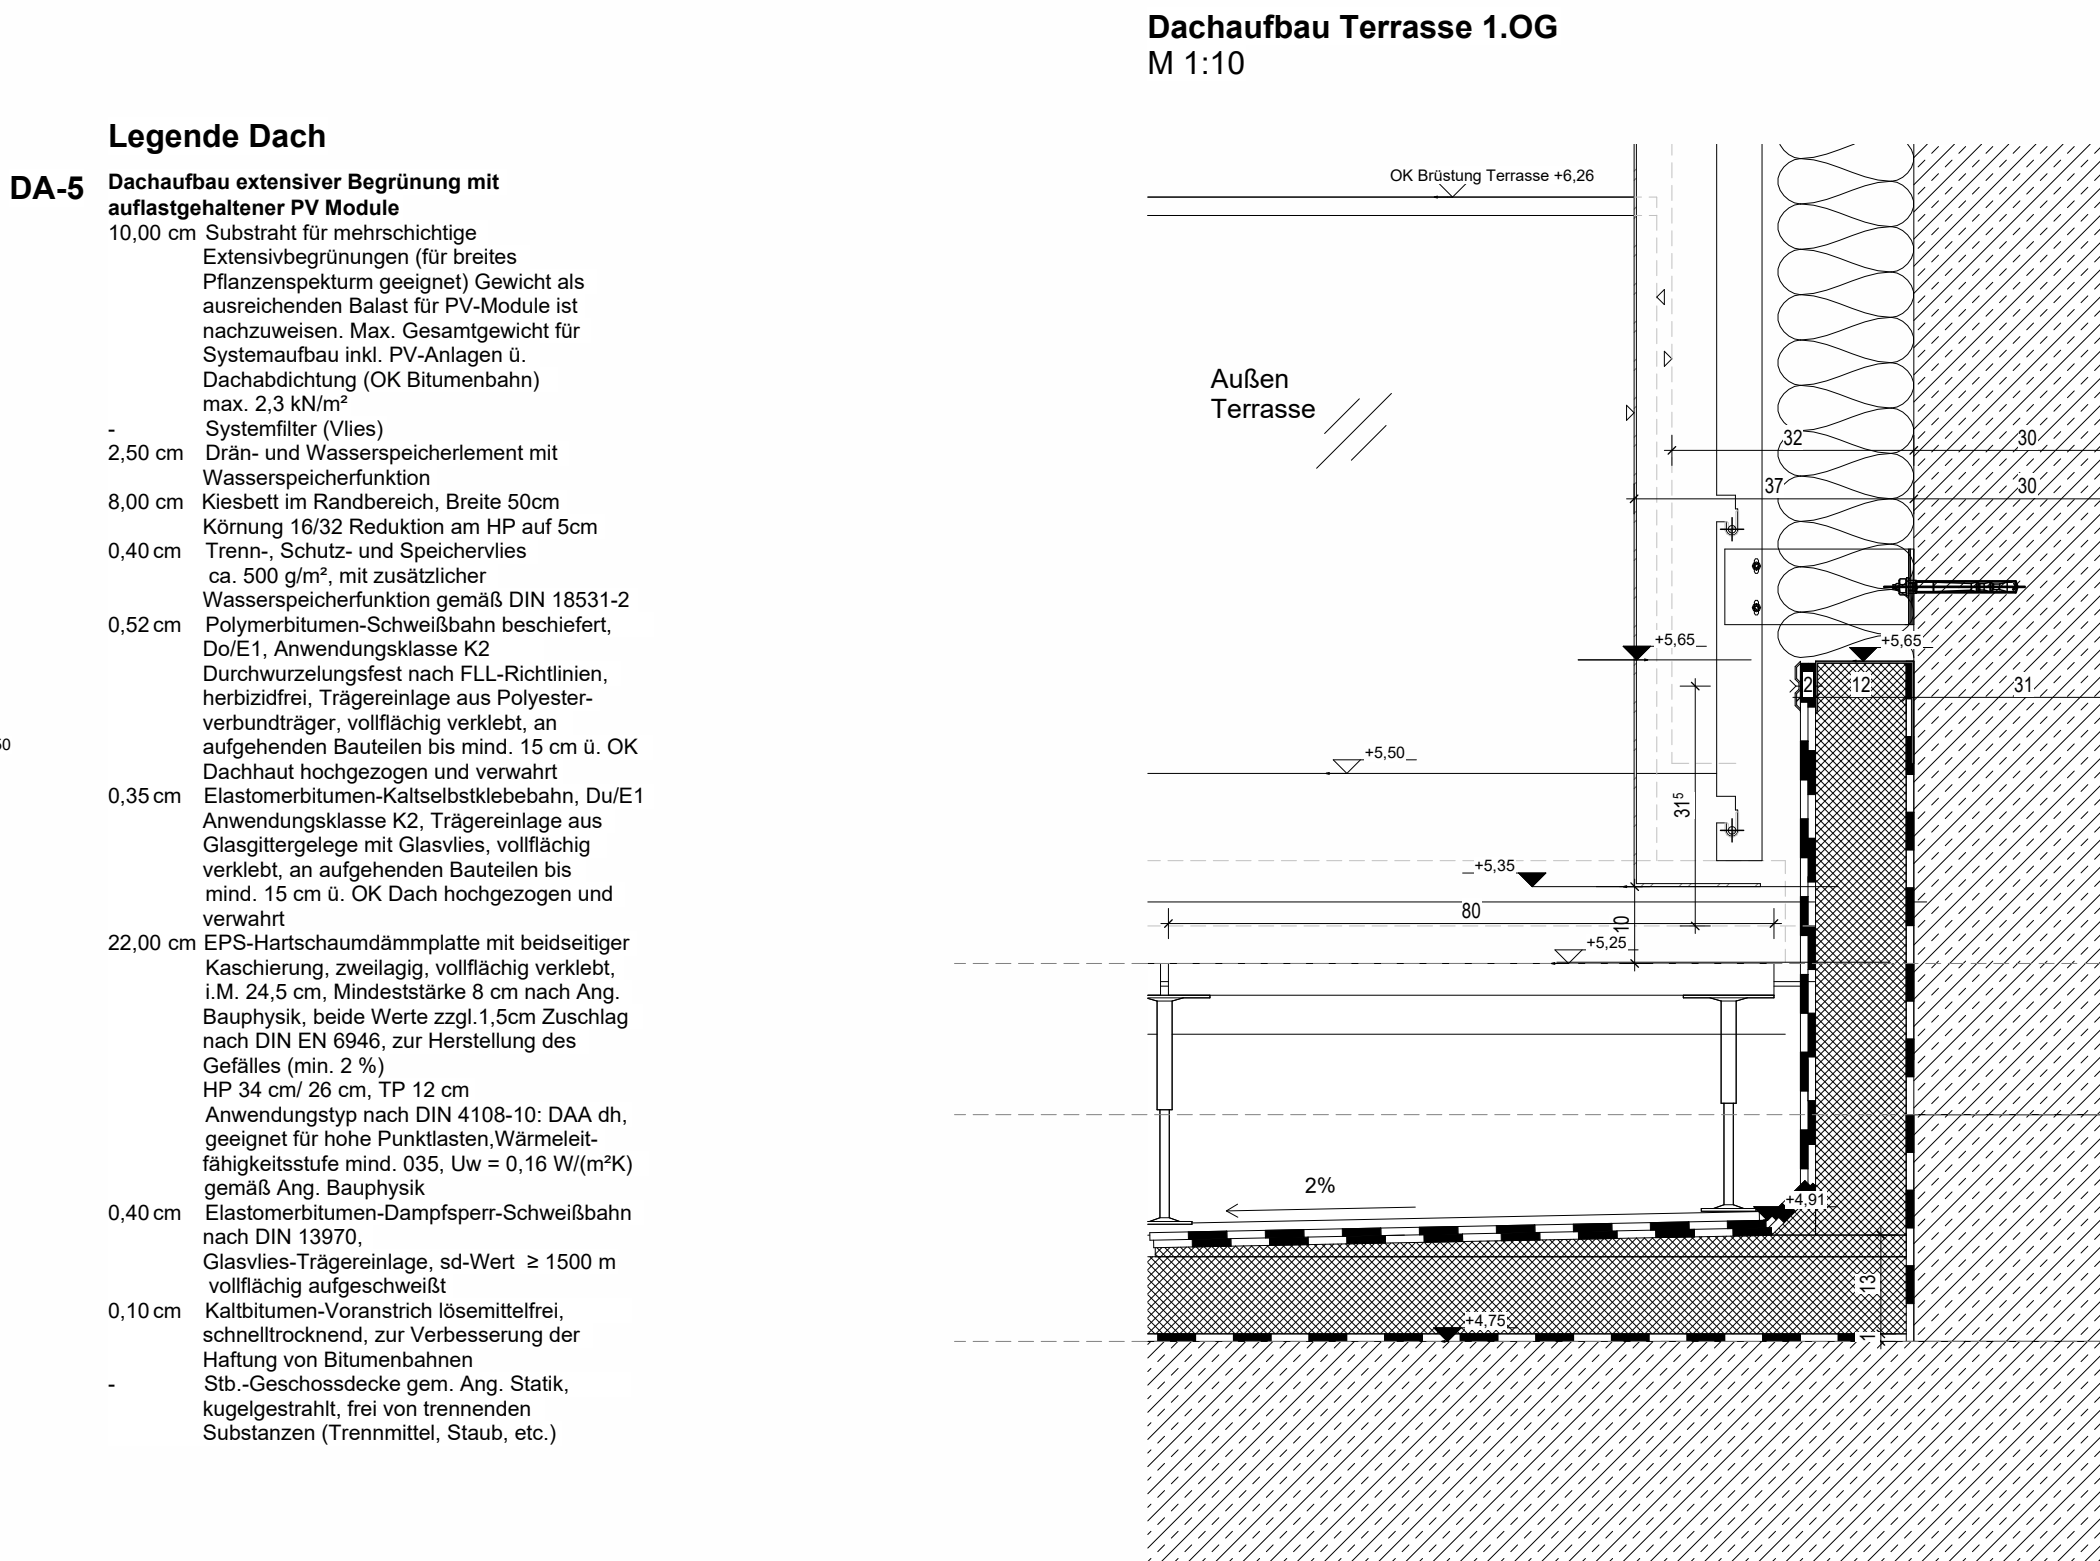

Dachaufbau Terrasse 1.OG
M 1:10

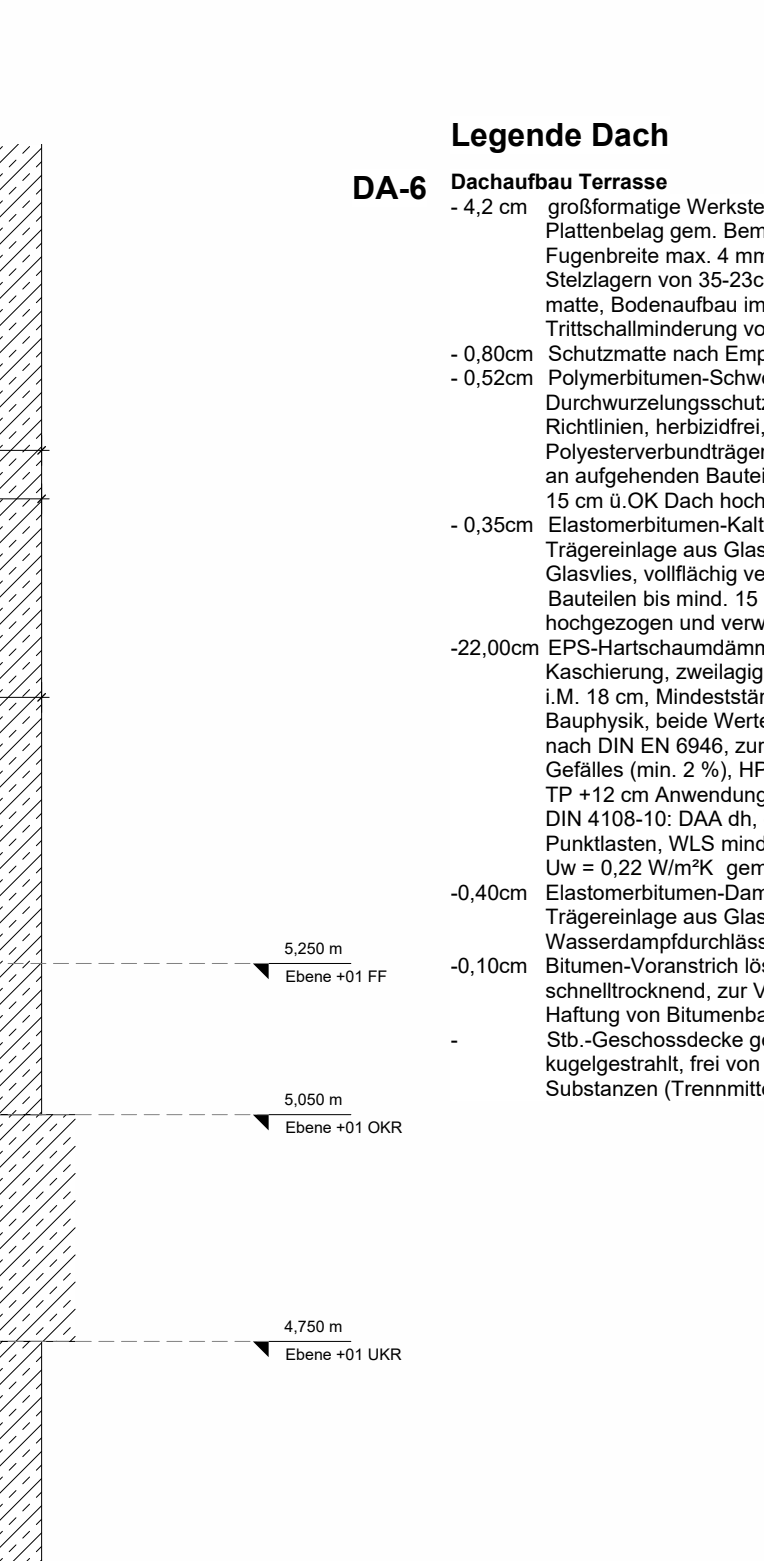

Legende Dach

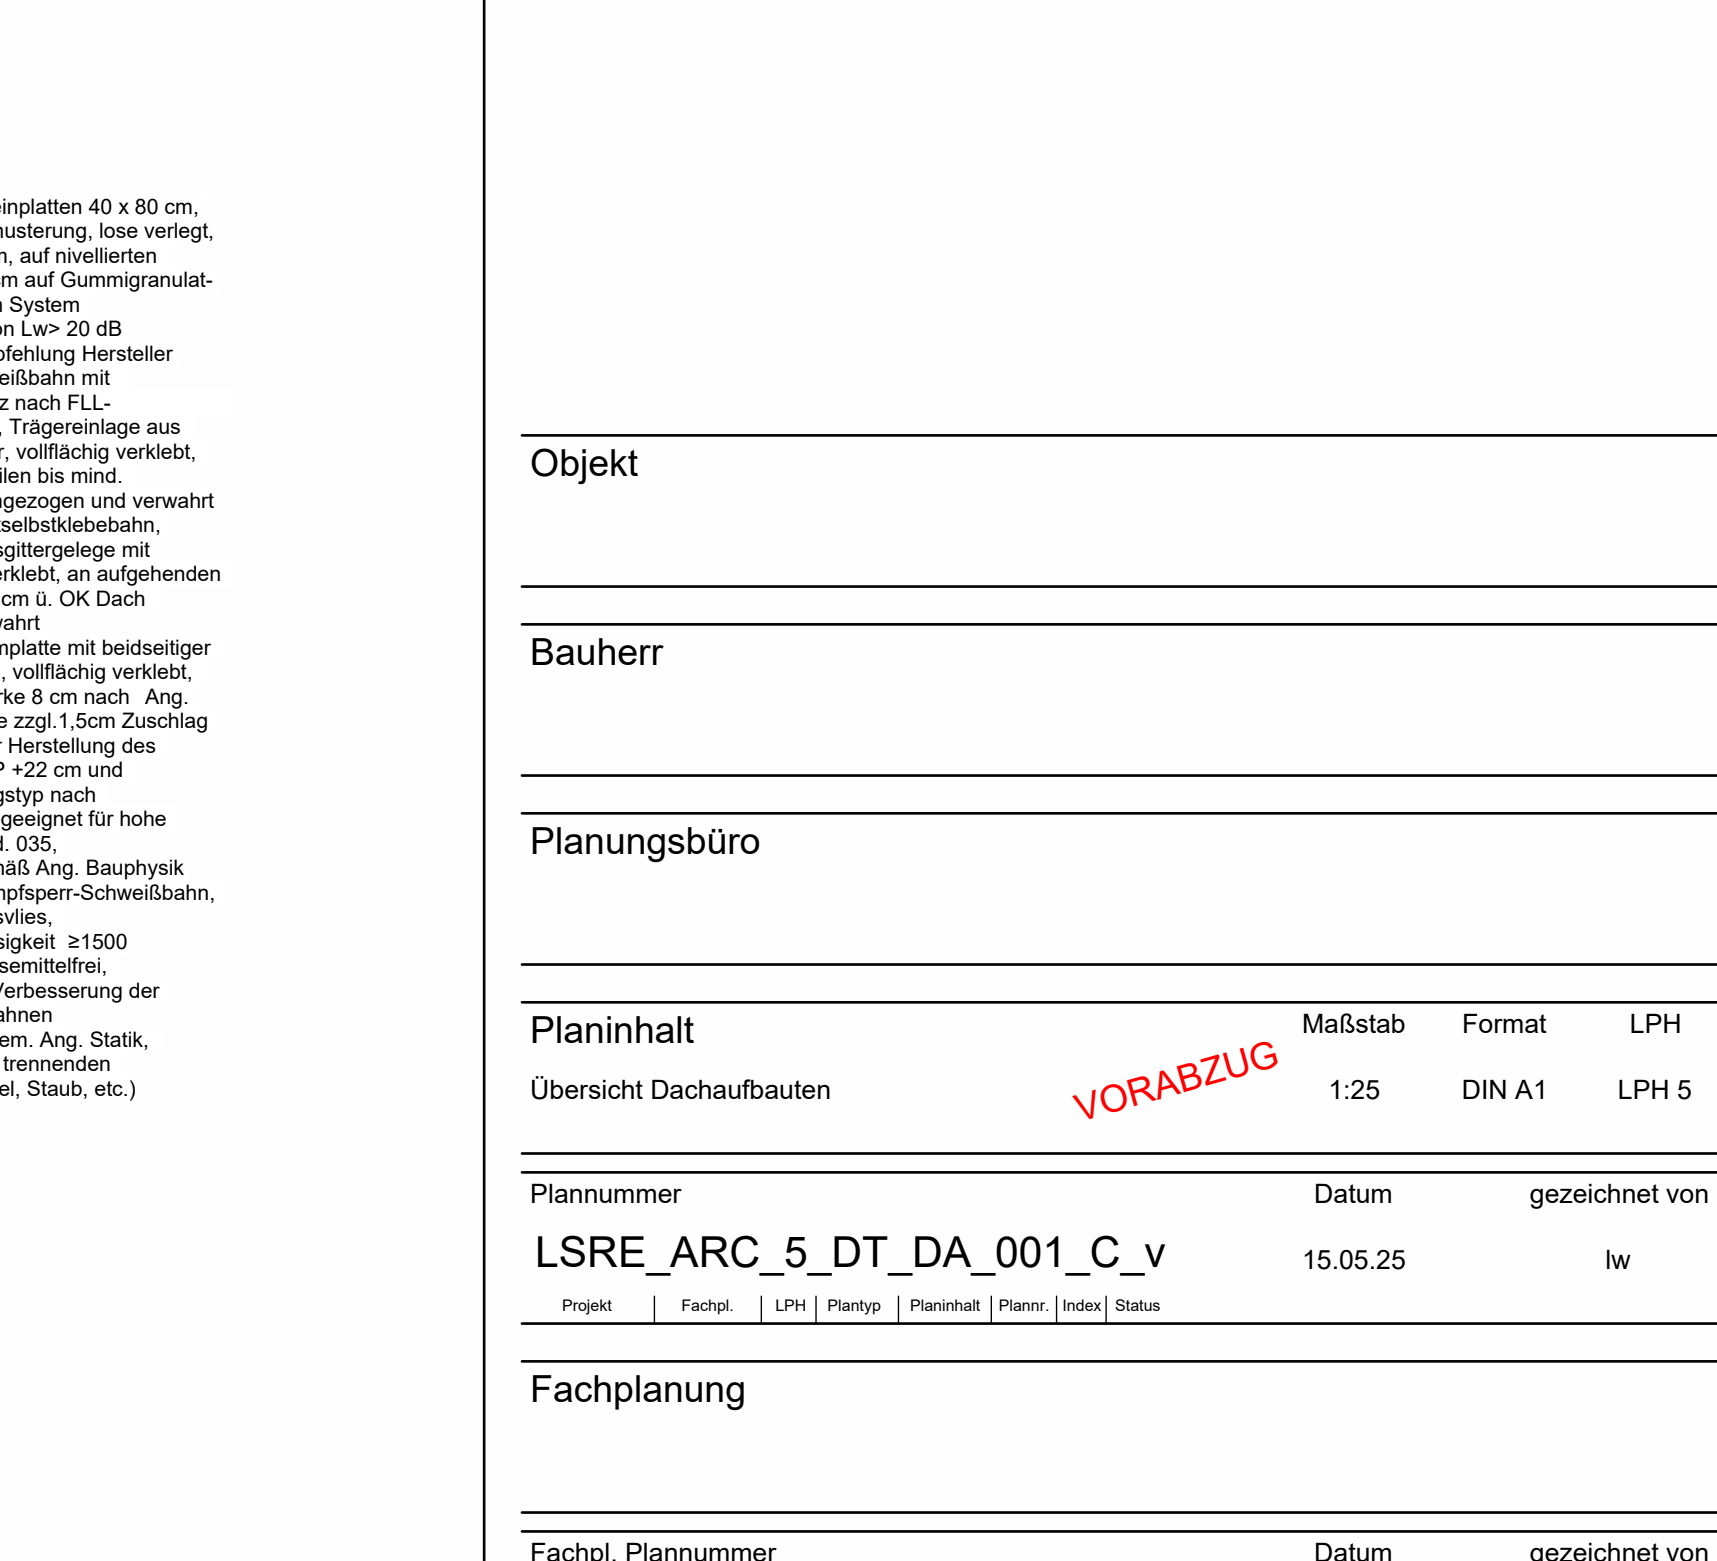

VORABZUG

