




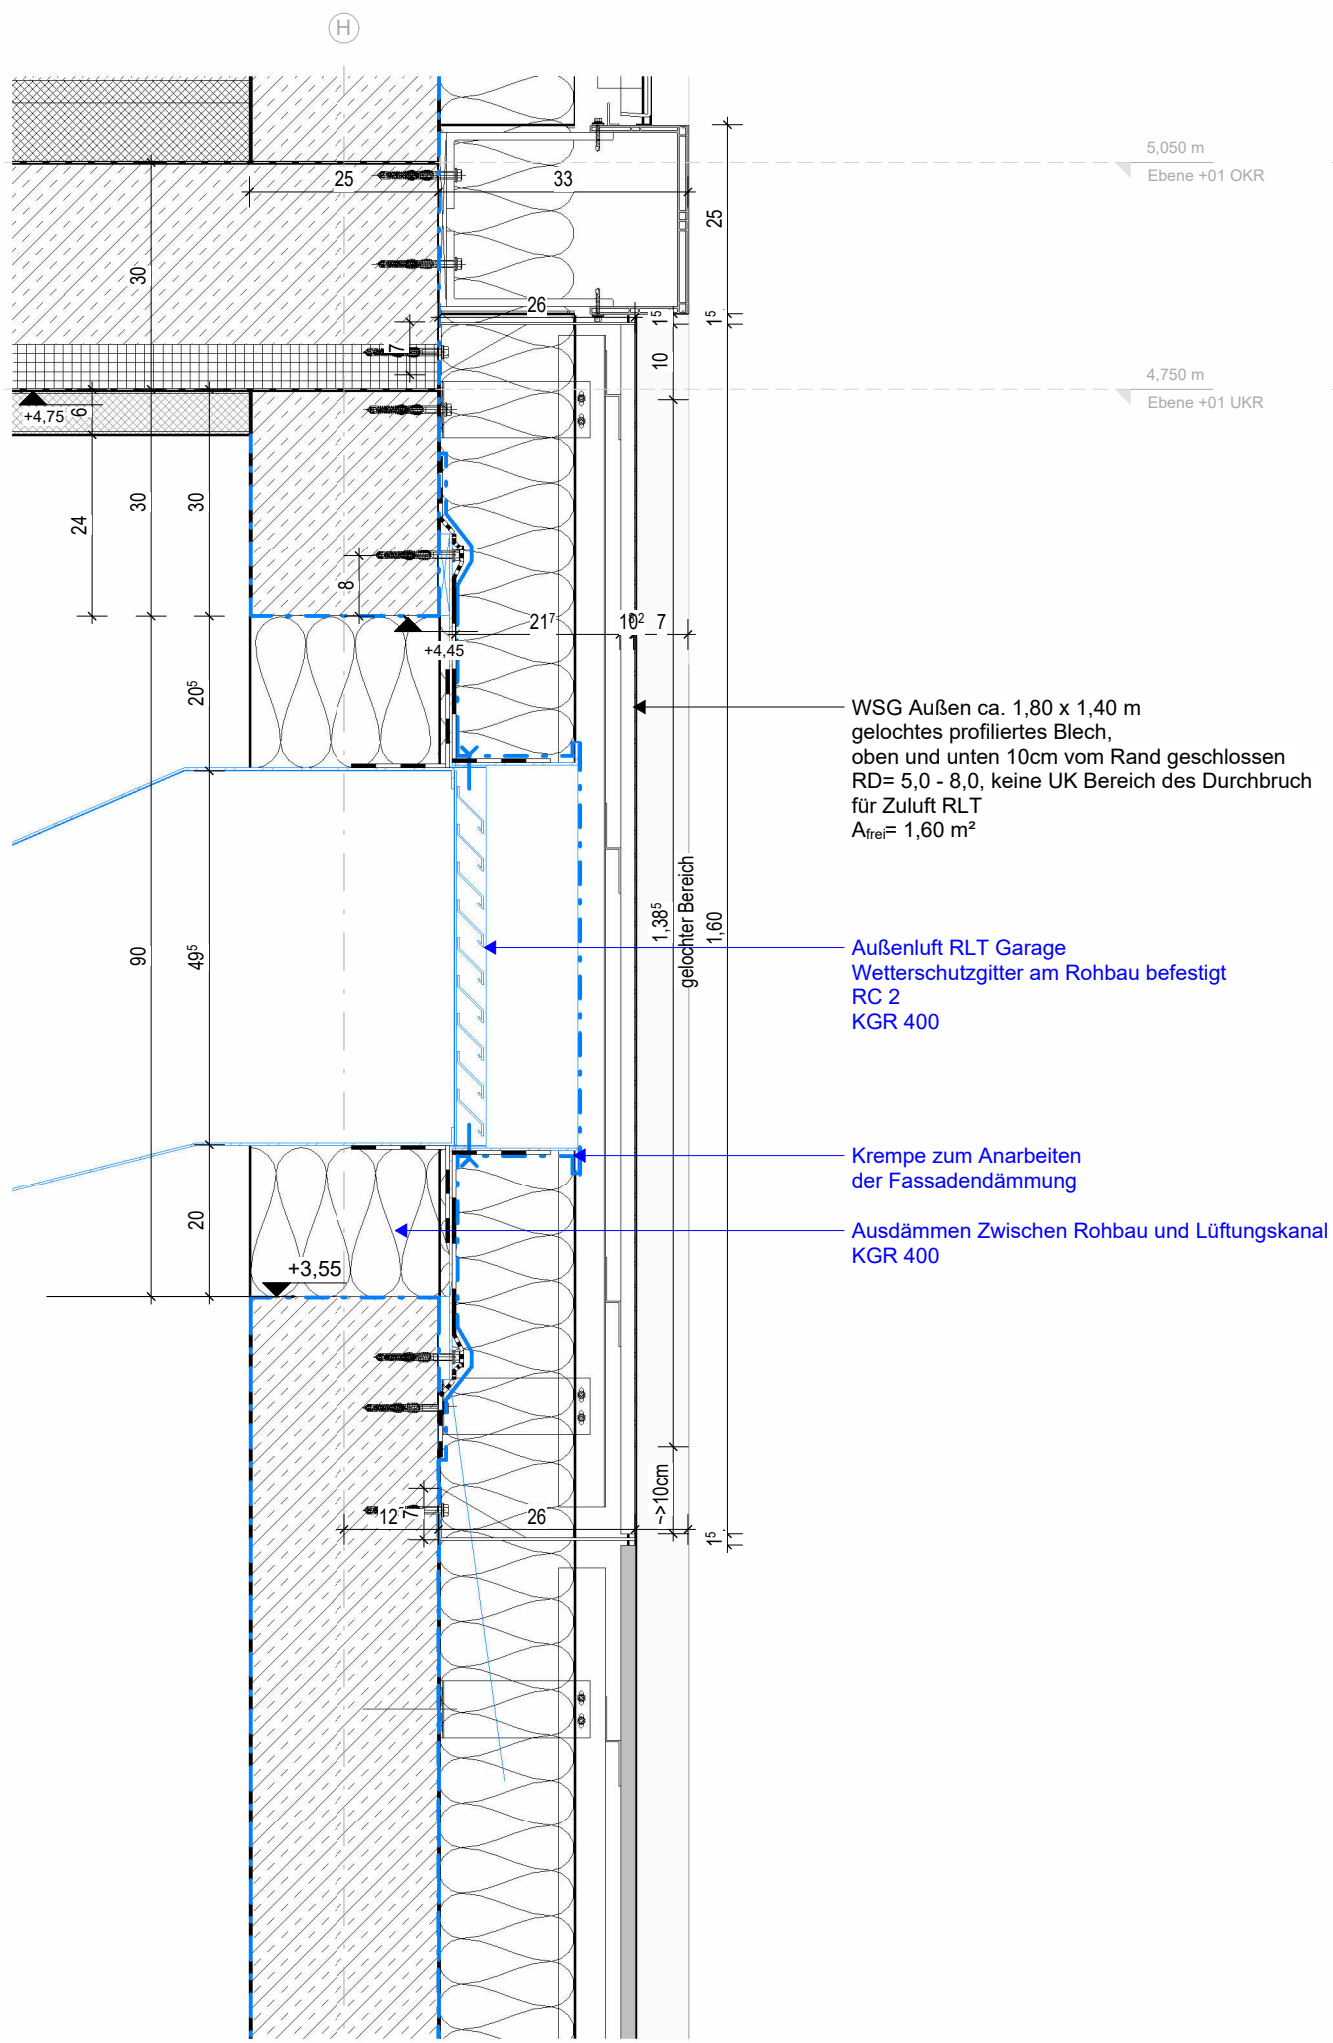


Regeldetail Vertikalschnitt Lüftungs-Wetterschutzgitter RC2
Beispiel Ostansicht EG Achse 1/2
M 1:10

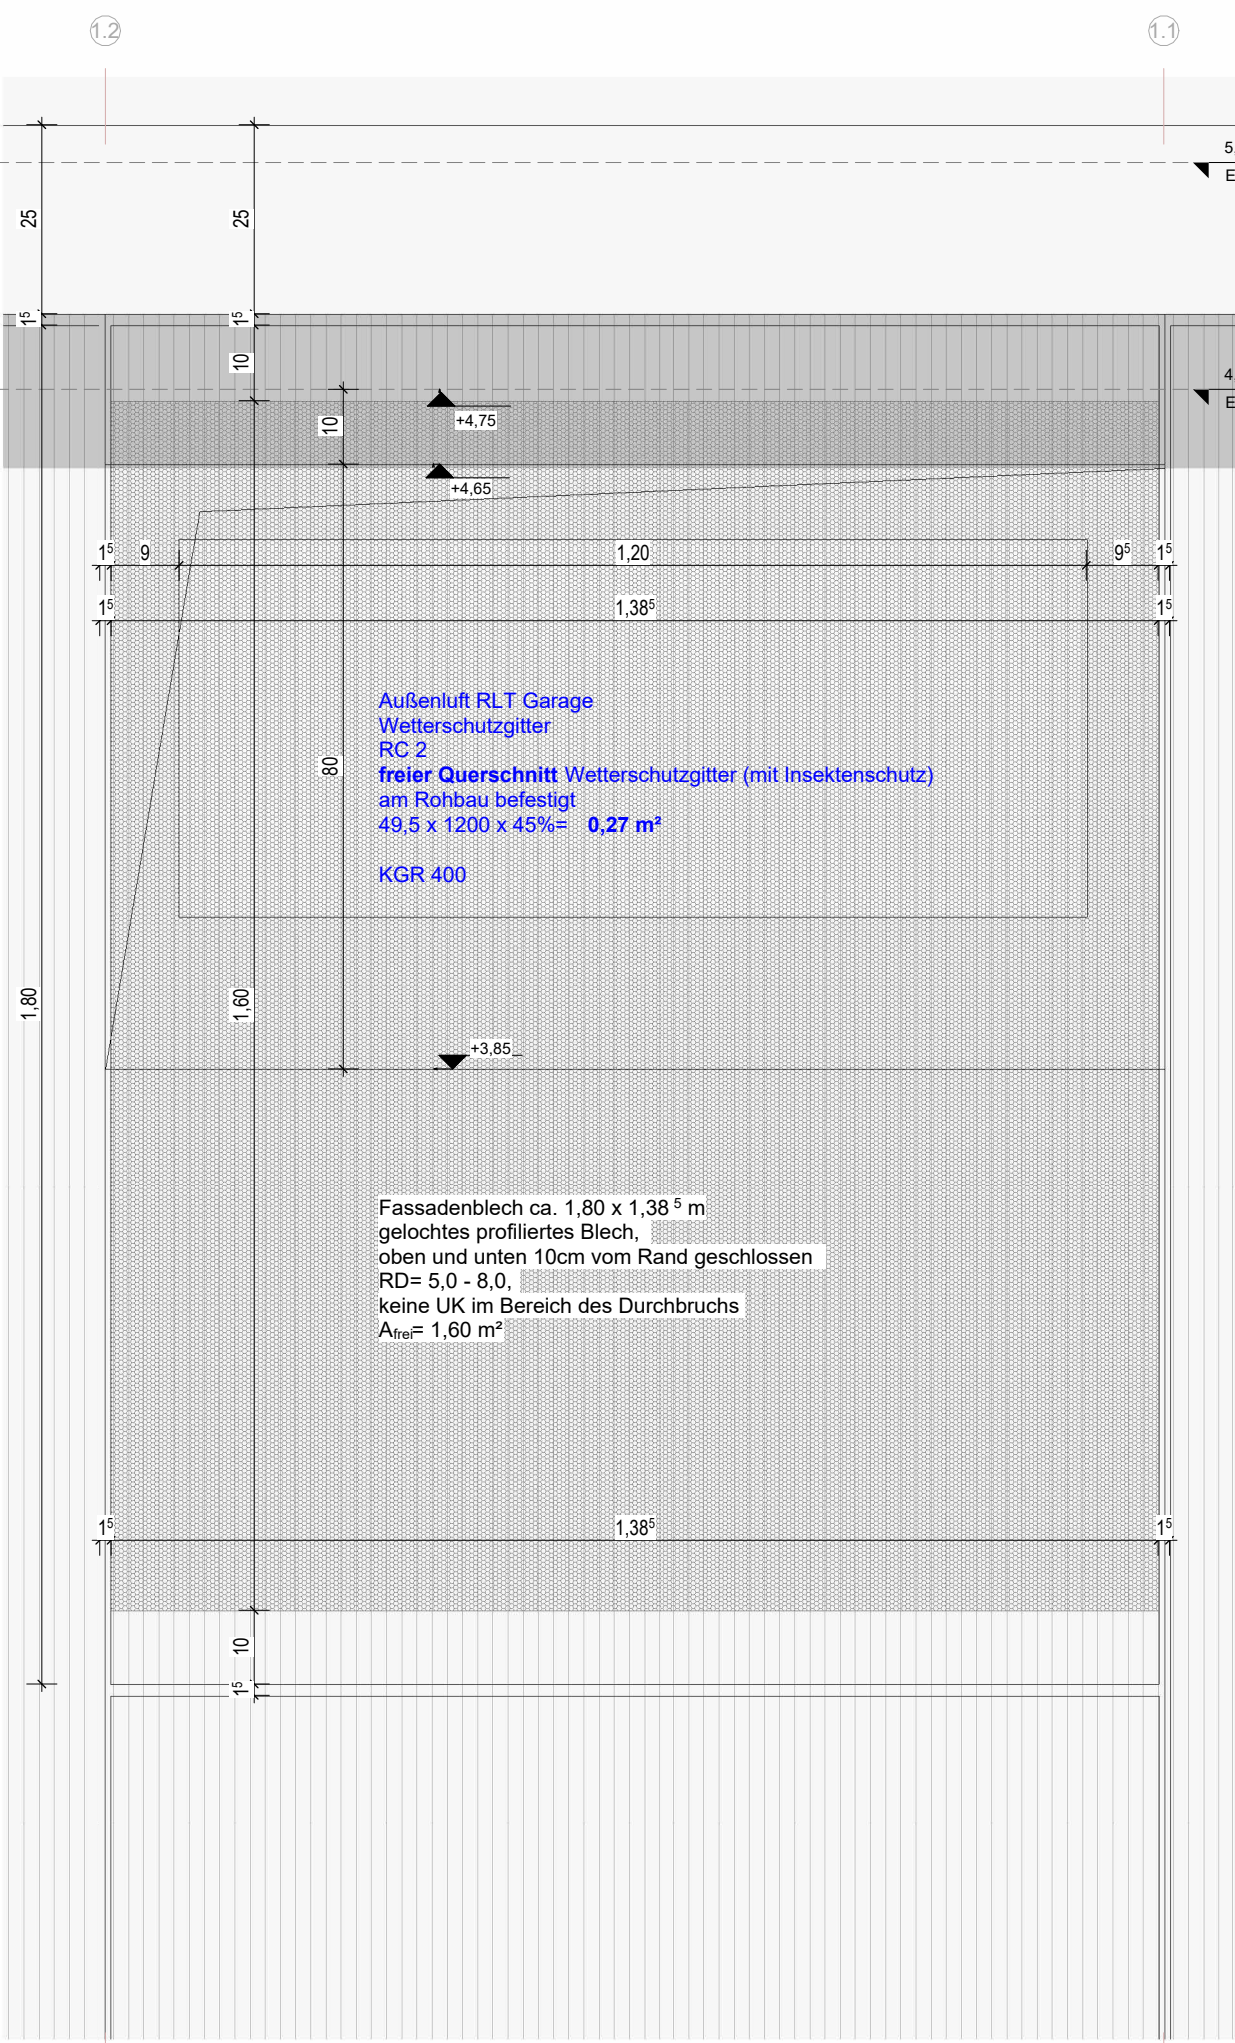


Ostansicht Wetterschutzgitter RC2
EG - Achse 1/2
M 1:10

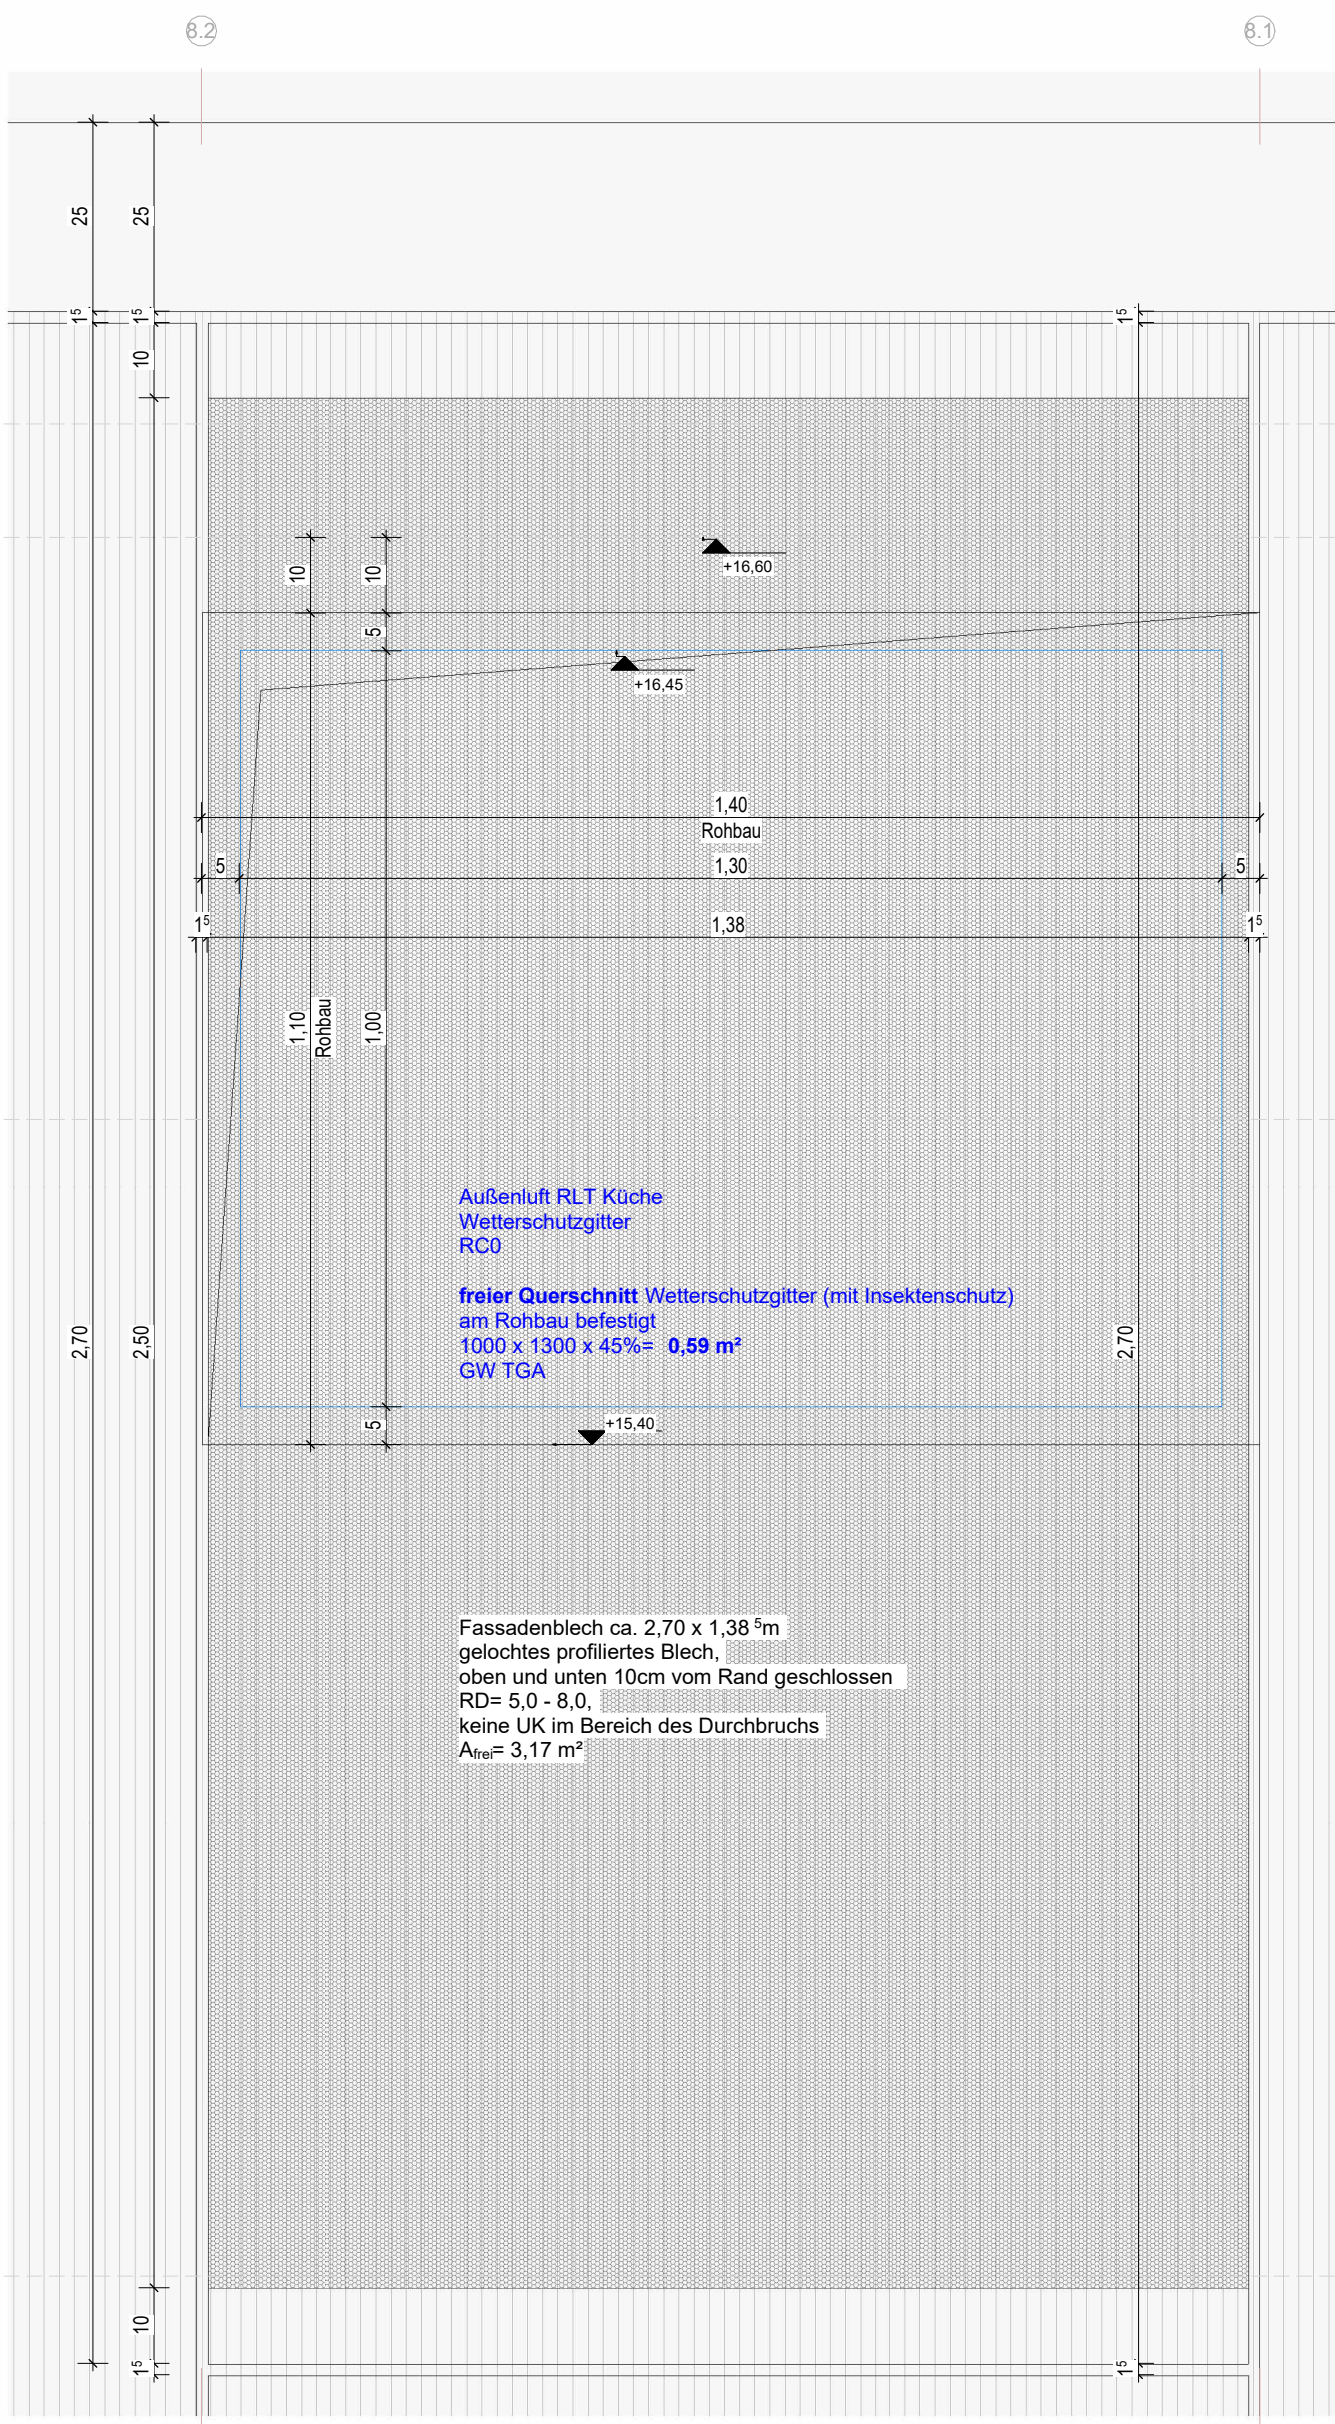


Ostansicht Wetterschutzgitter RC0
3.OG - Achse 8/9
M 1:10

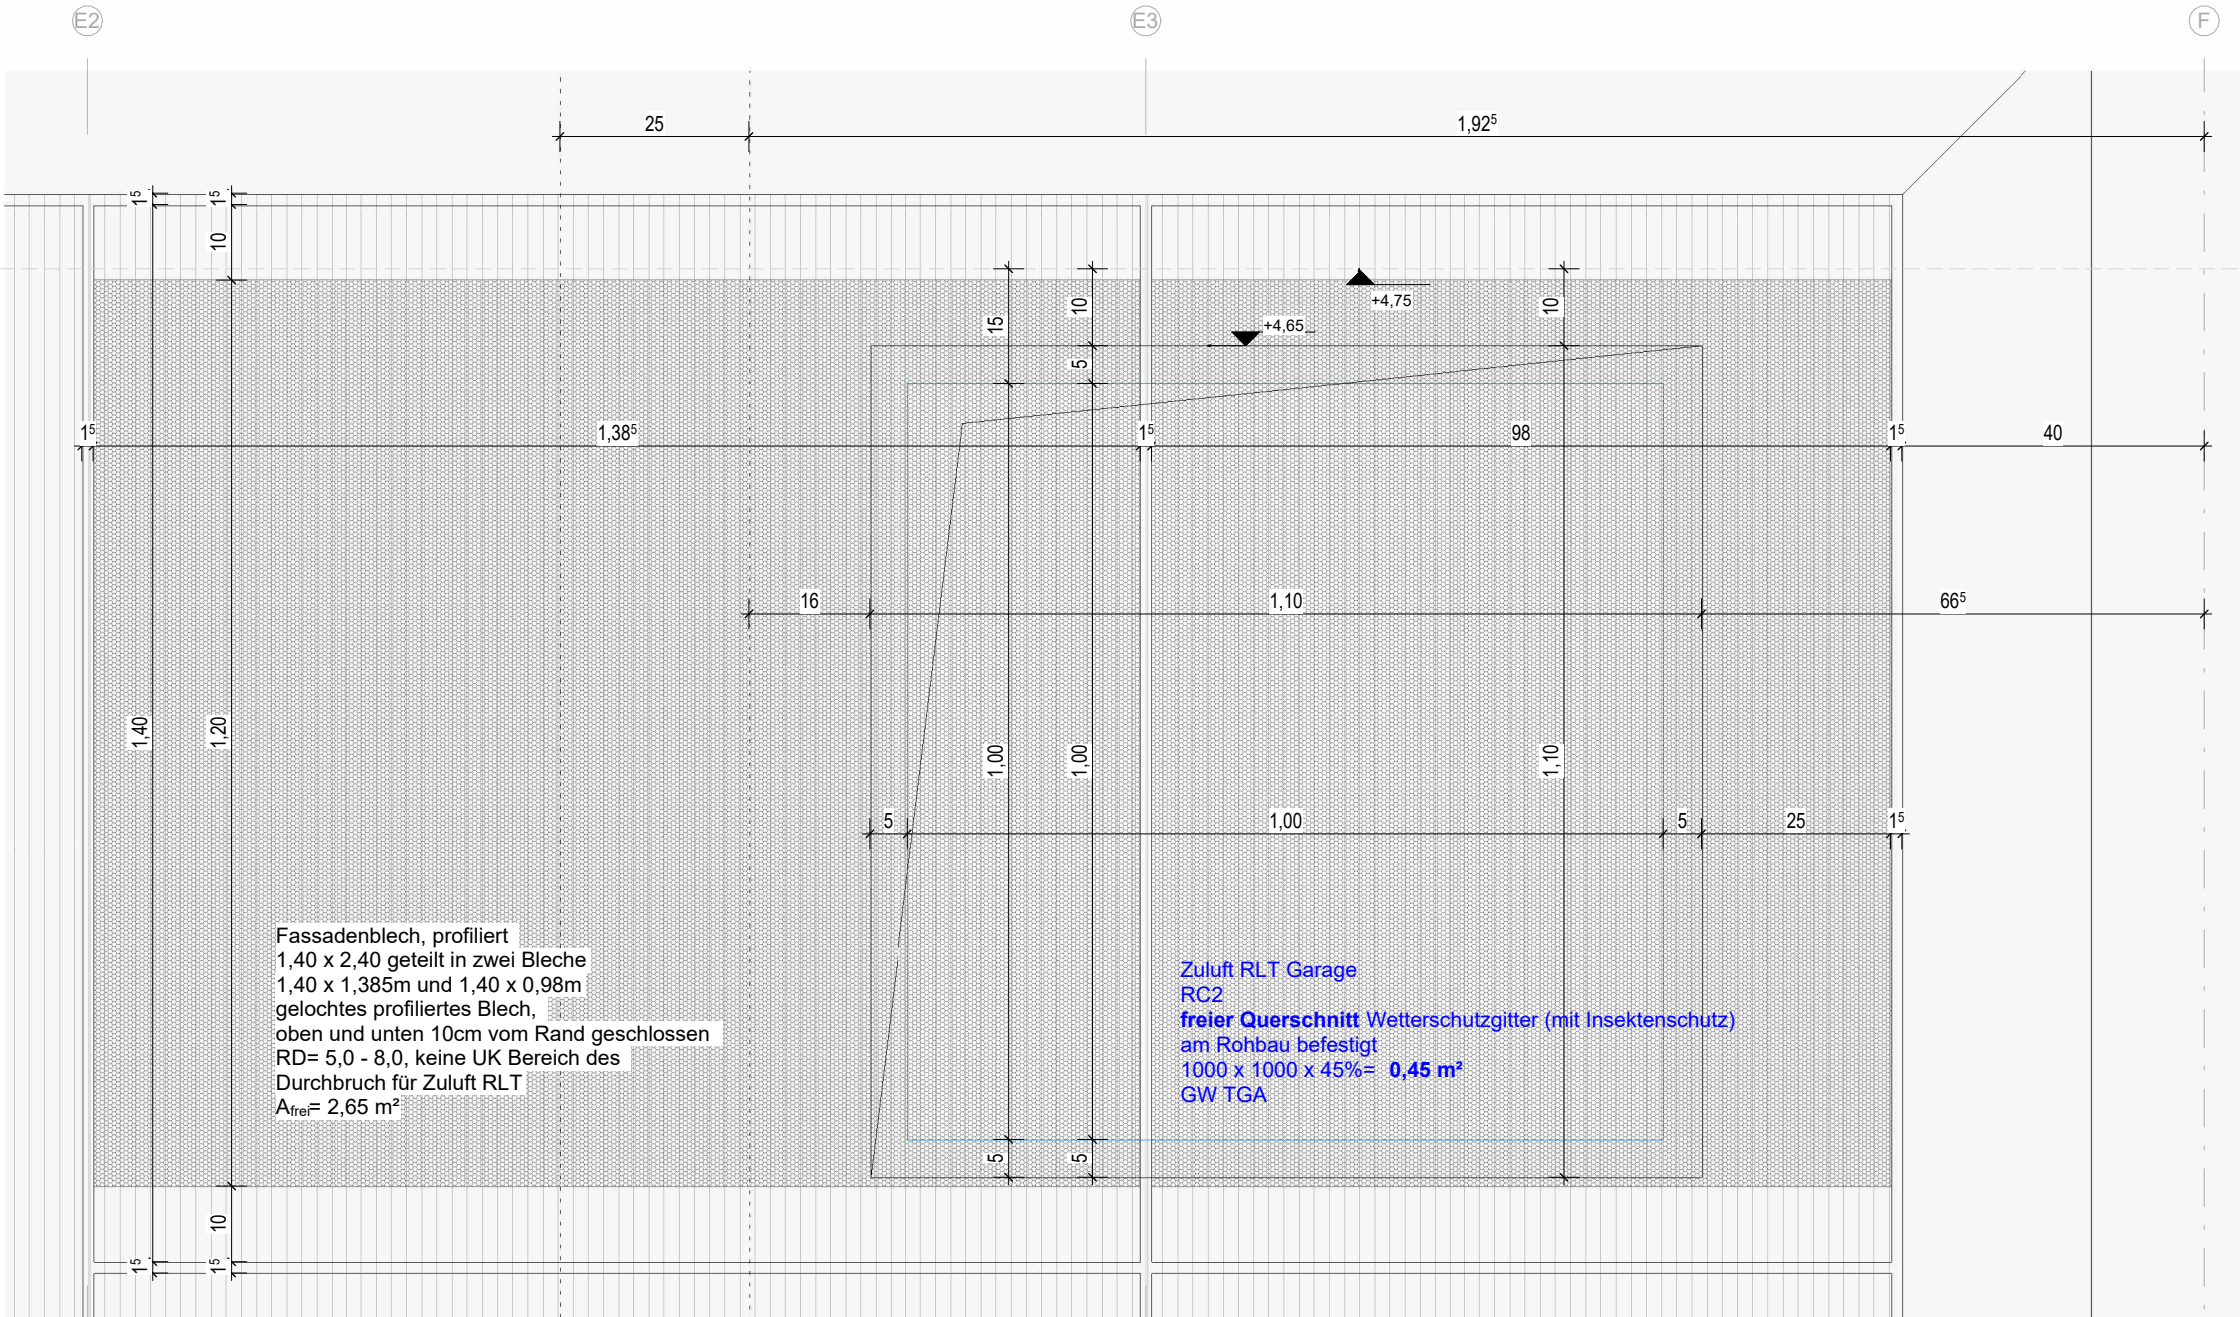

Südansicht Wetterschutzgitter RC2
EG - Achse E/F
M 1:10

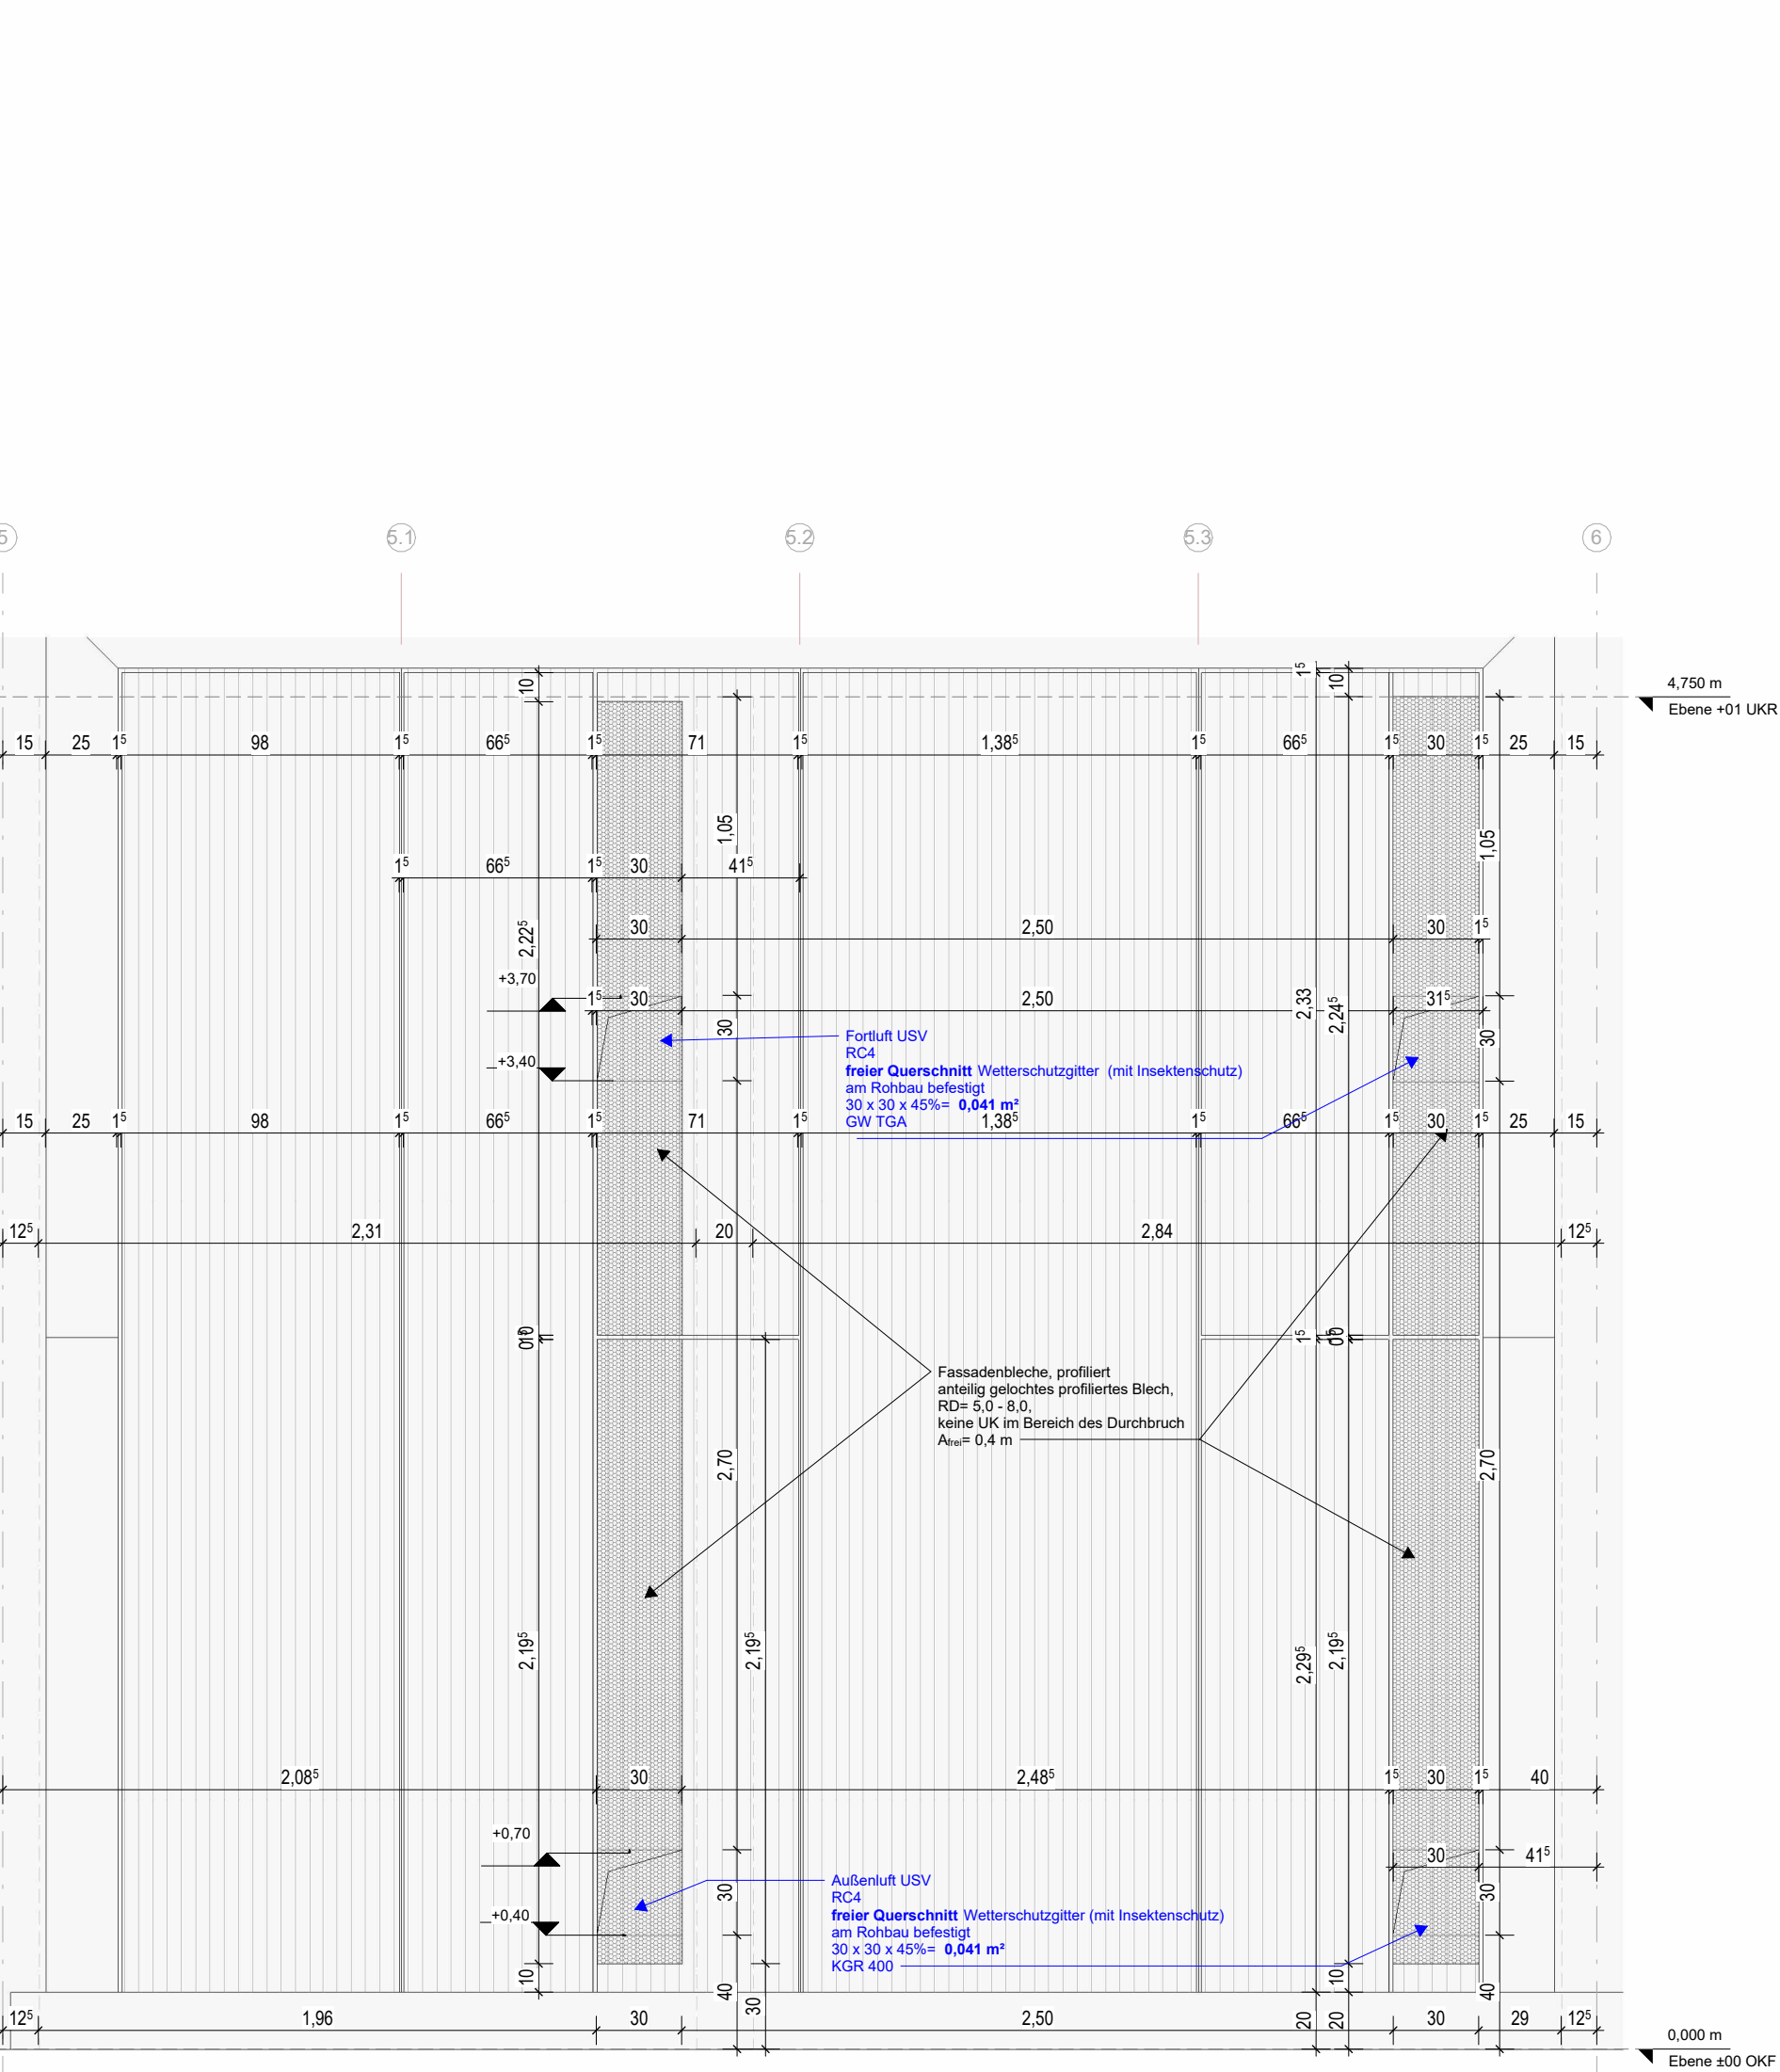

Westansicht Wetterschutzgitter RC4
EG - Achse 5/6
M 1:25

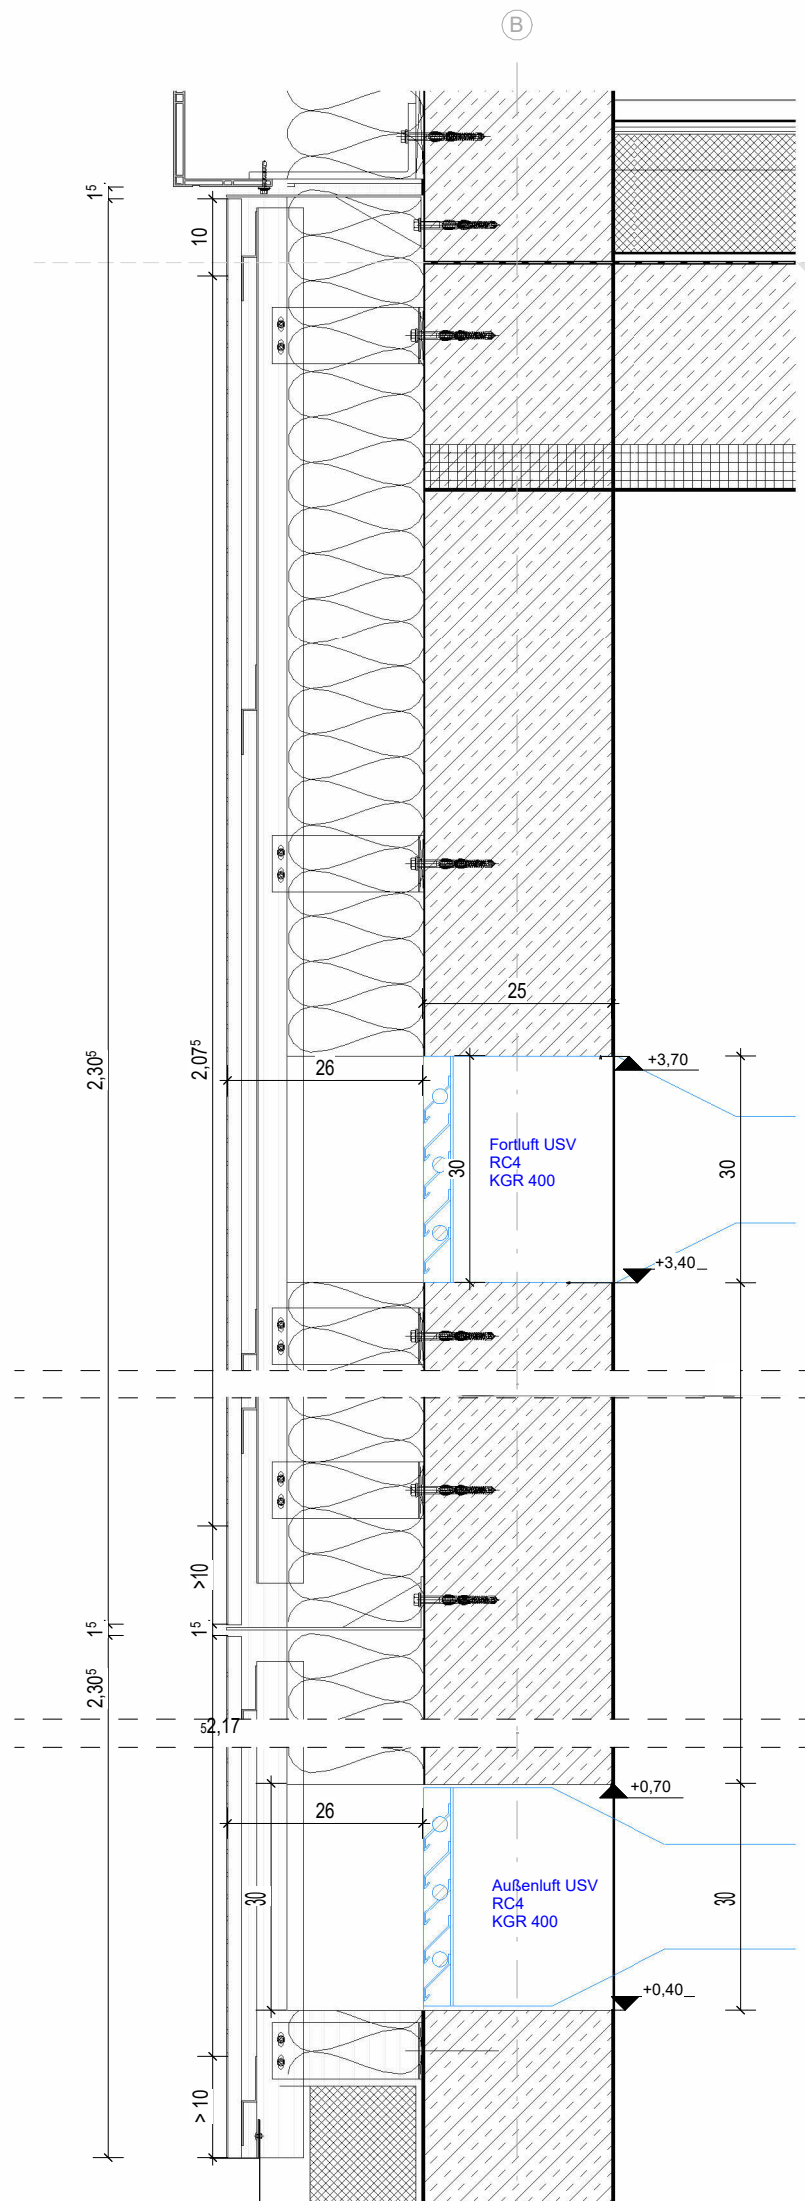

Westansicht Wetterschutzgitter RC4
EG - Achse 5/6
M 1:25

Index	Datum	Änderung	Autoren

PlanNr. Arch: LSRE_ARC_5_DT_FA_311_-_v

Objekt

Bauherr

Planungsbüro

Planinhalt

Wetterschutzgitter Fassade Regeldetail
Lüftung

VORABZUG

Maßstab 1:10
Format DIN A1
LPH 5

Plannummer

LSRE_ARC_5_DT_FA_311_-_v

Datum 28.07.25
gezeichnet von lw

Fachplanung

Fachpl. Plannummer

Datum
gezeichnet von