
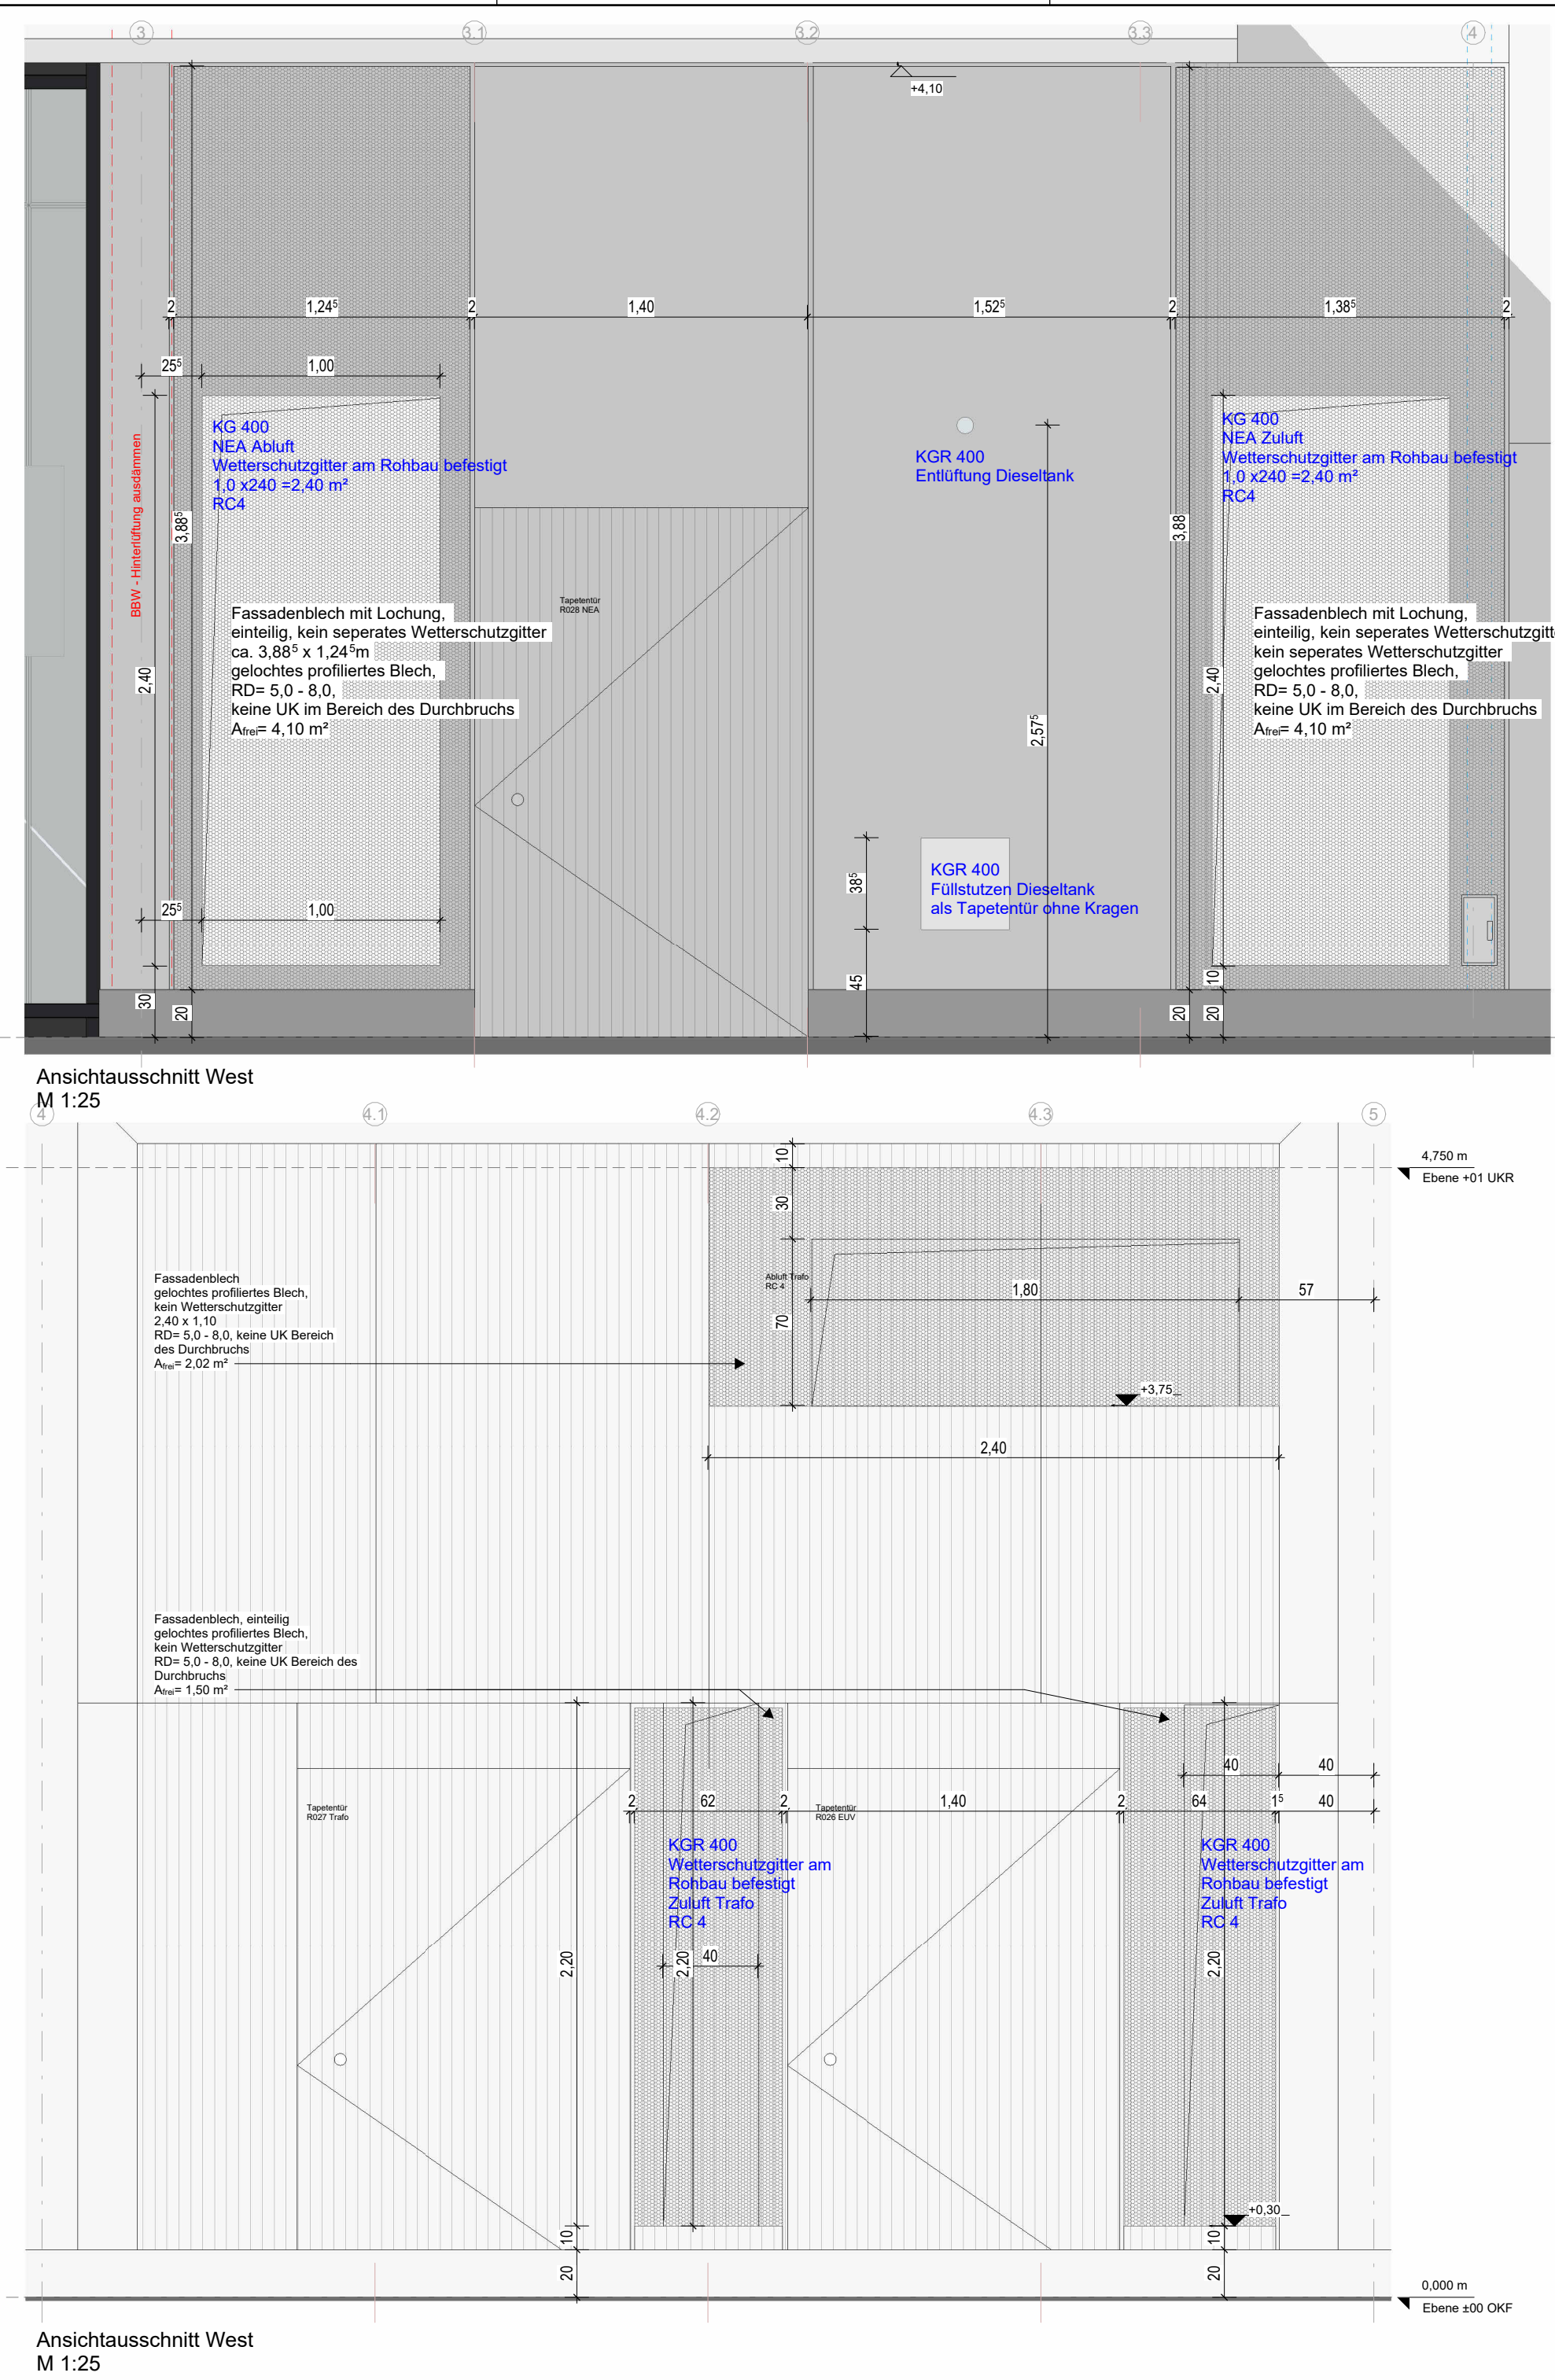


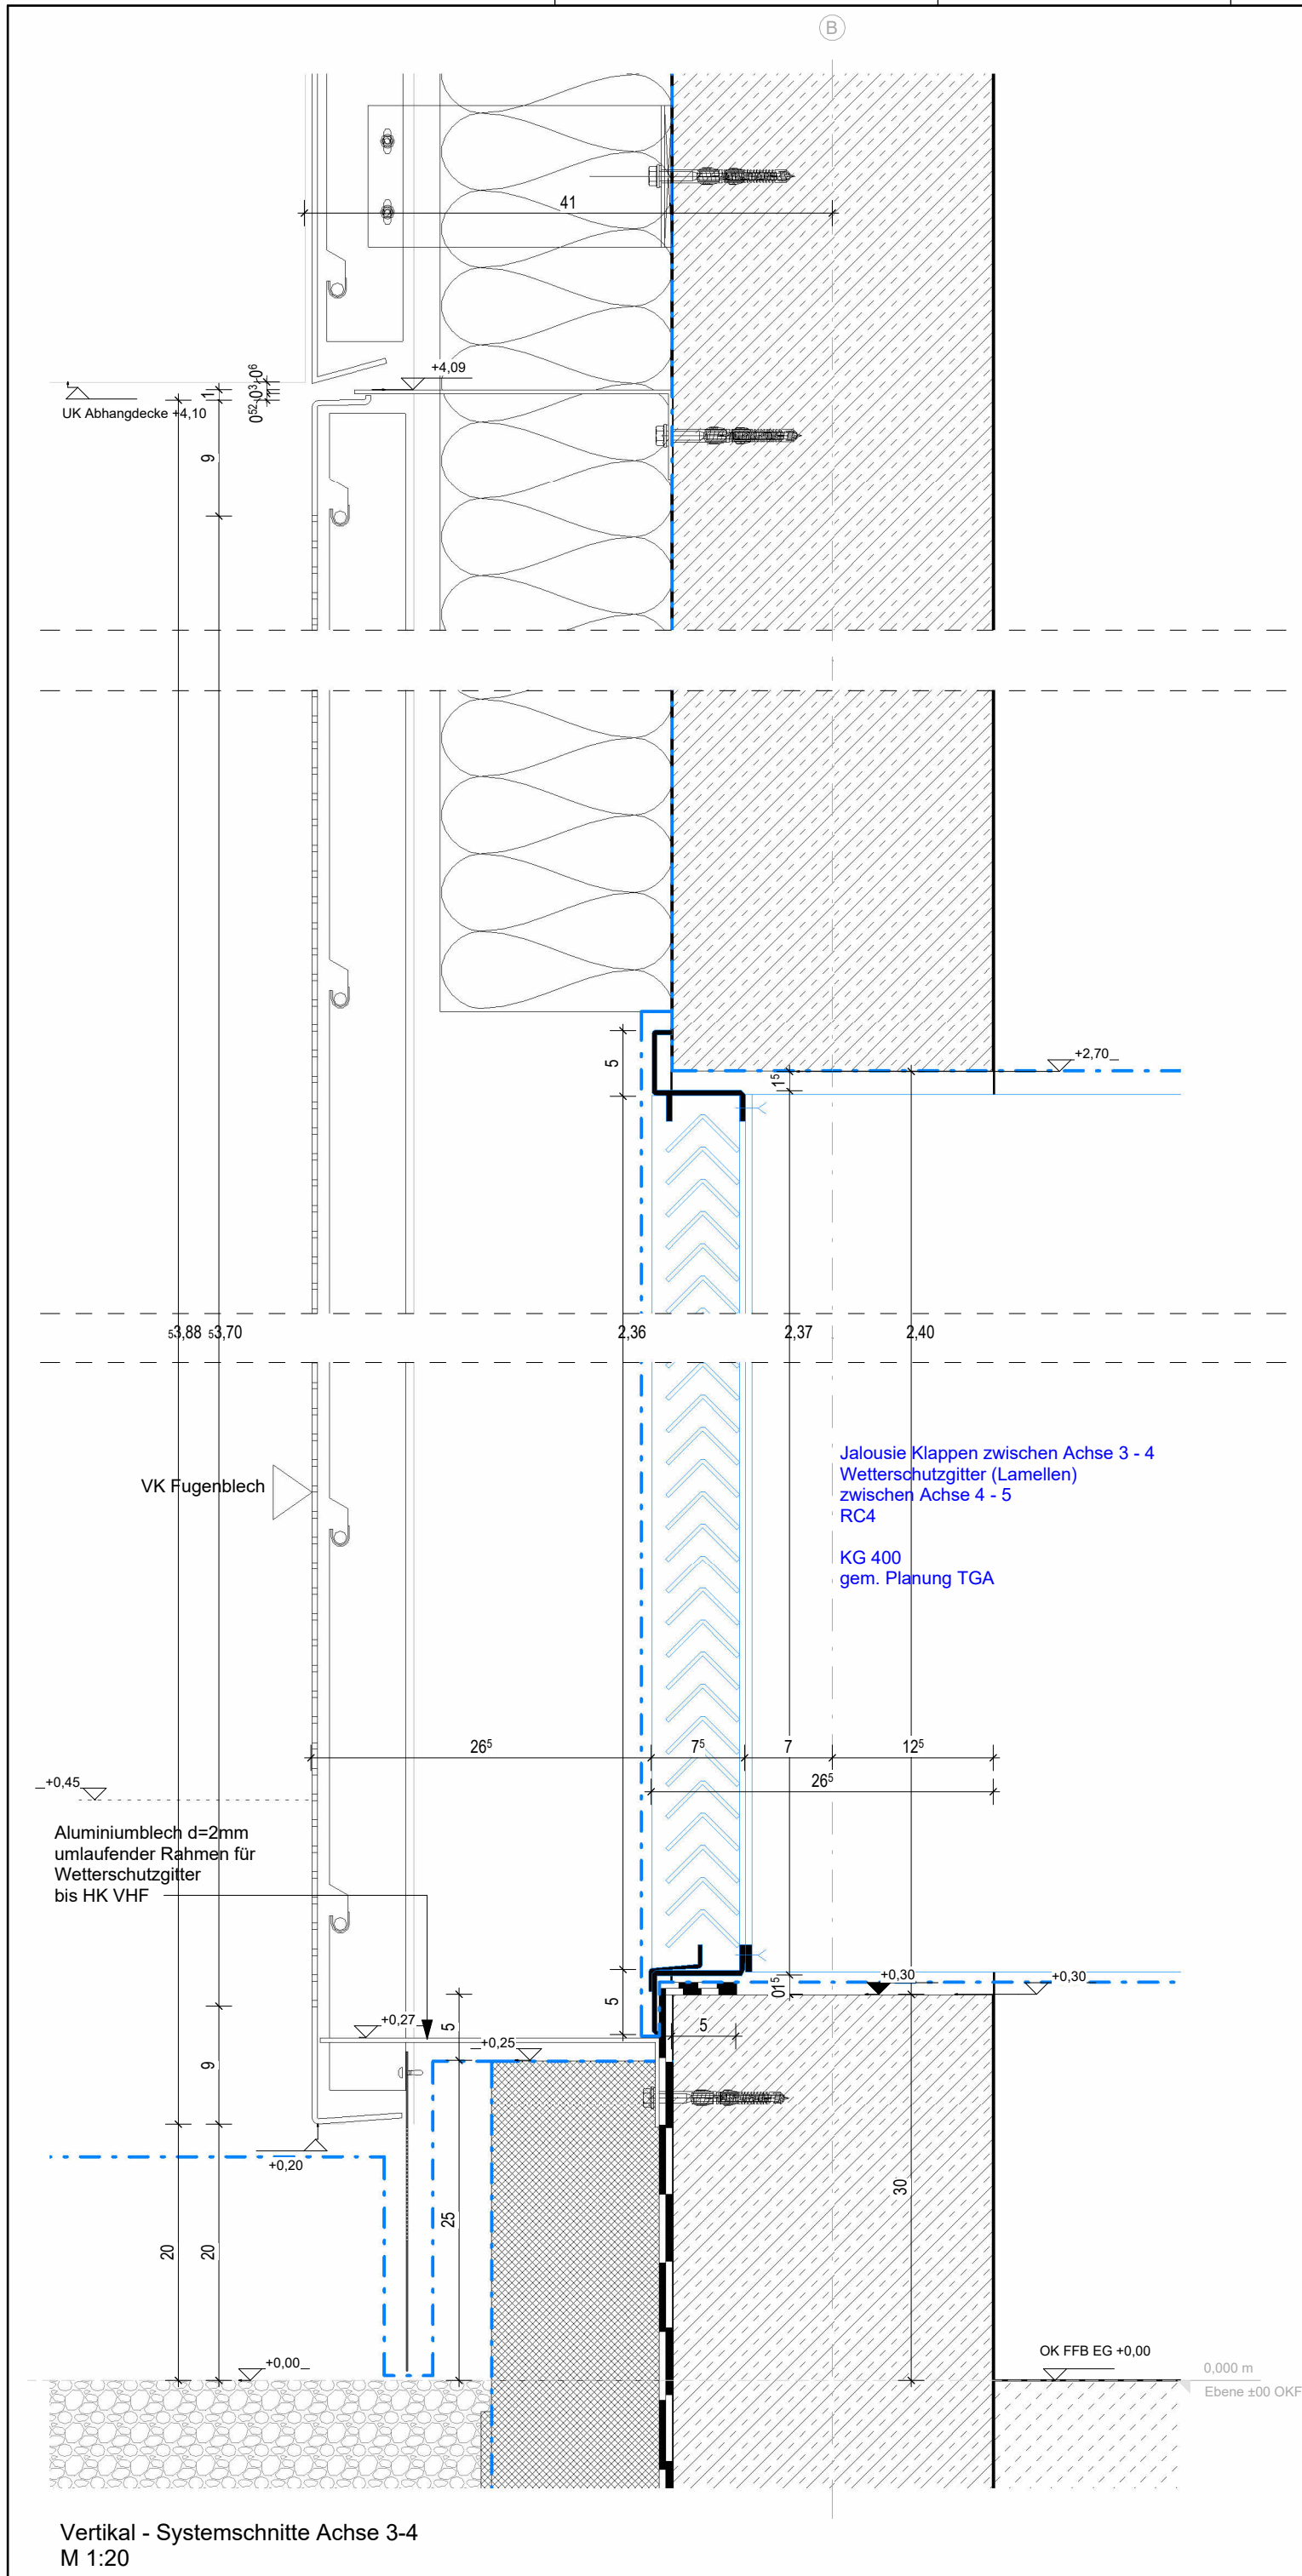

Index	Datum	Änderung	Autoren
PlanNr. Arch. LSRE_ARC_5_DT_FA_312_-v			
Objekt			
Bauherrschaft			
Planungsbüro			
Planinhalt			
Wetterschutzgitter Fassade West EG_ELT			
LSRE_ARC_5_DT_FA_312_-v			
Projekt	Fachpl.	LPH	Plantyp
Planinhalt	Plannr.	Index	Status
Datum	Maßstab	Format	gez. von
28.07.25	1:5	DIN A2	Iw