




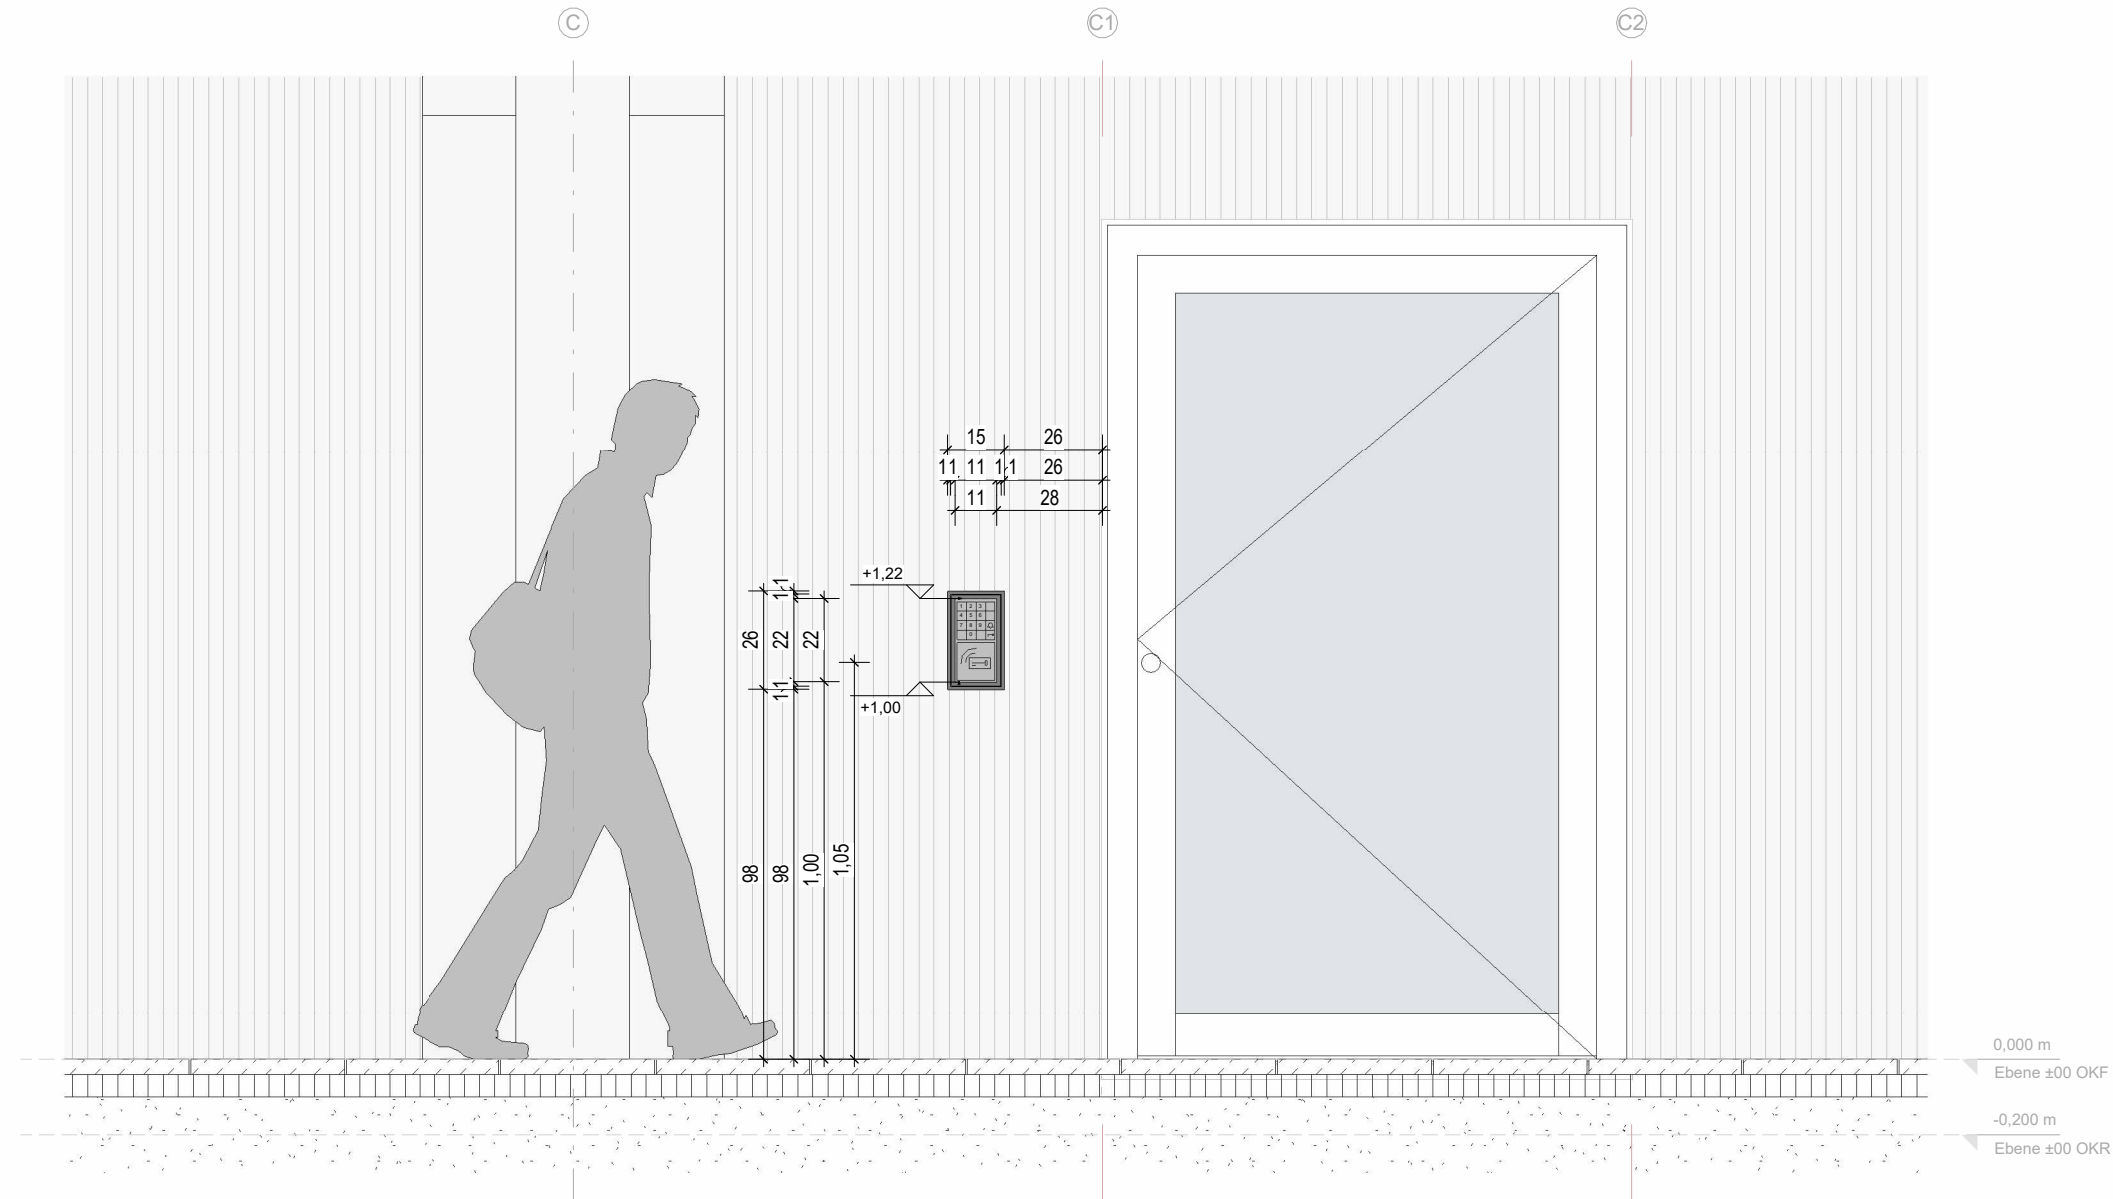

DT_FA_702.1 Ansicht EG Nebeneingang Türstation
M 1:20

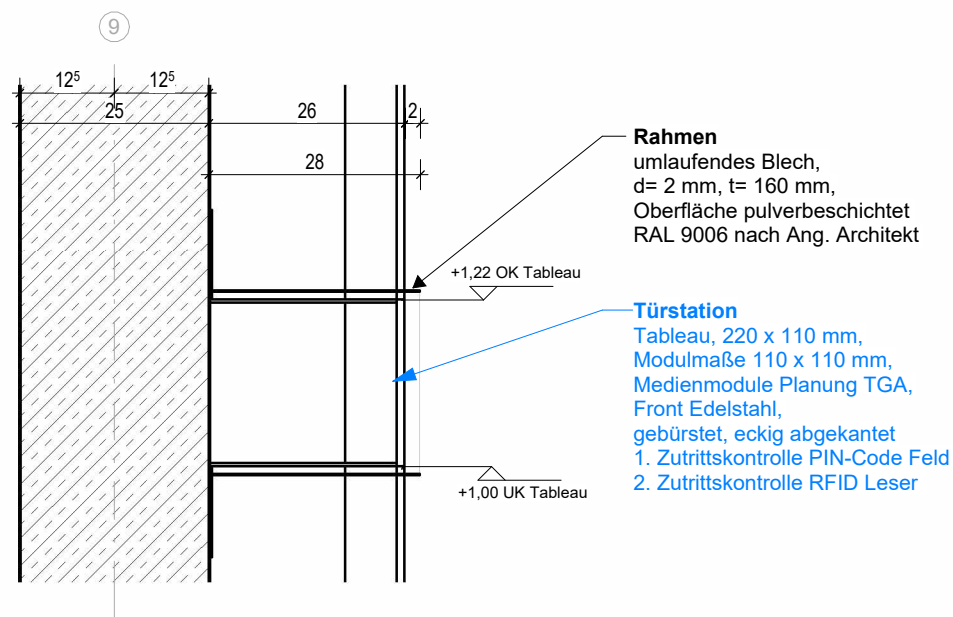

DT_FA_702.2 Vertikalschnitt NebeneingangTürstation
M 1:20

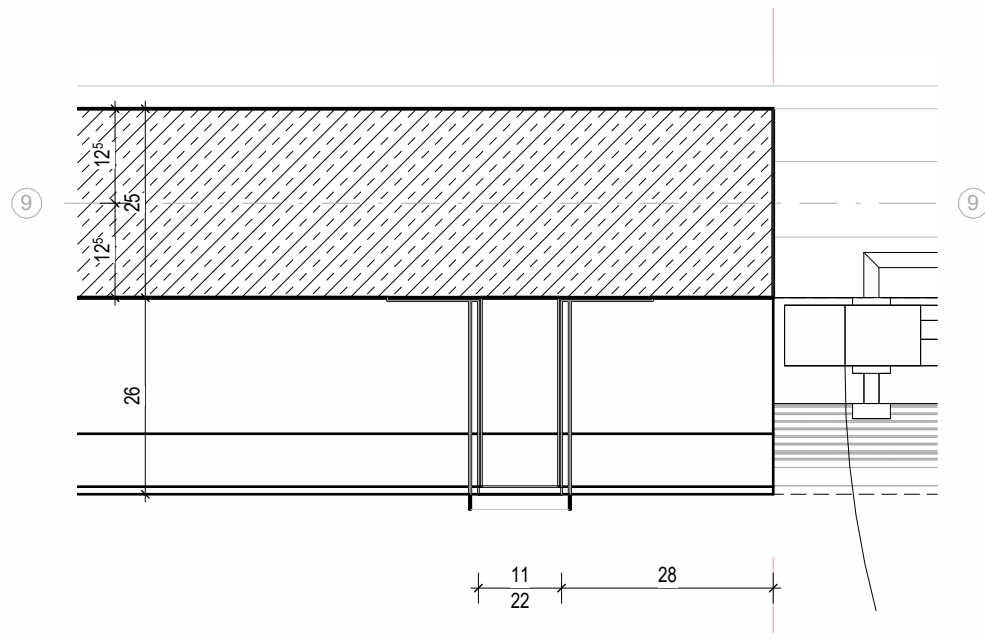

DT_FA_702.3 Horizontalschnitt Nebeneingang Türstation
M 1:20

Alle Außentüren mit Türstopper zur Bodenmontage.
Zur Entlastung der Türbänder sind die Türstopper mindestens im letzten Drittel des Türblatts an der Schlossseite zu platzieren.

Index	Datum	Änderung	Autoren

PlanNr. Arch. LSRE_ARC_5_DT_FA_702_-_v

Objekt

Bauherrschaft

Datum, Unterschrift

Planungsbüro

Datum, Unterschrift

Planinhalt

Türstation Nebeneingang

VORABZUG

Plannummer

LSRE_ARC_5_DT_FA_702_-_v

Projekt	Fachpl.	LPH	Plantyp	Planinhalt	Plannr.	Index	Status
Datum	Maßstab	Format	gez. von				
28.07.25	1:20	DIN A3	mw				