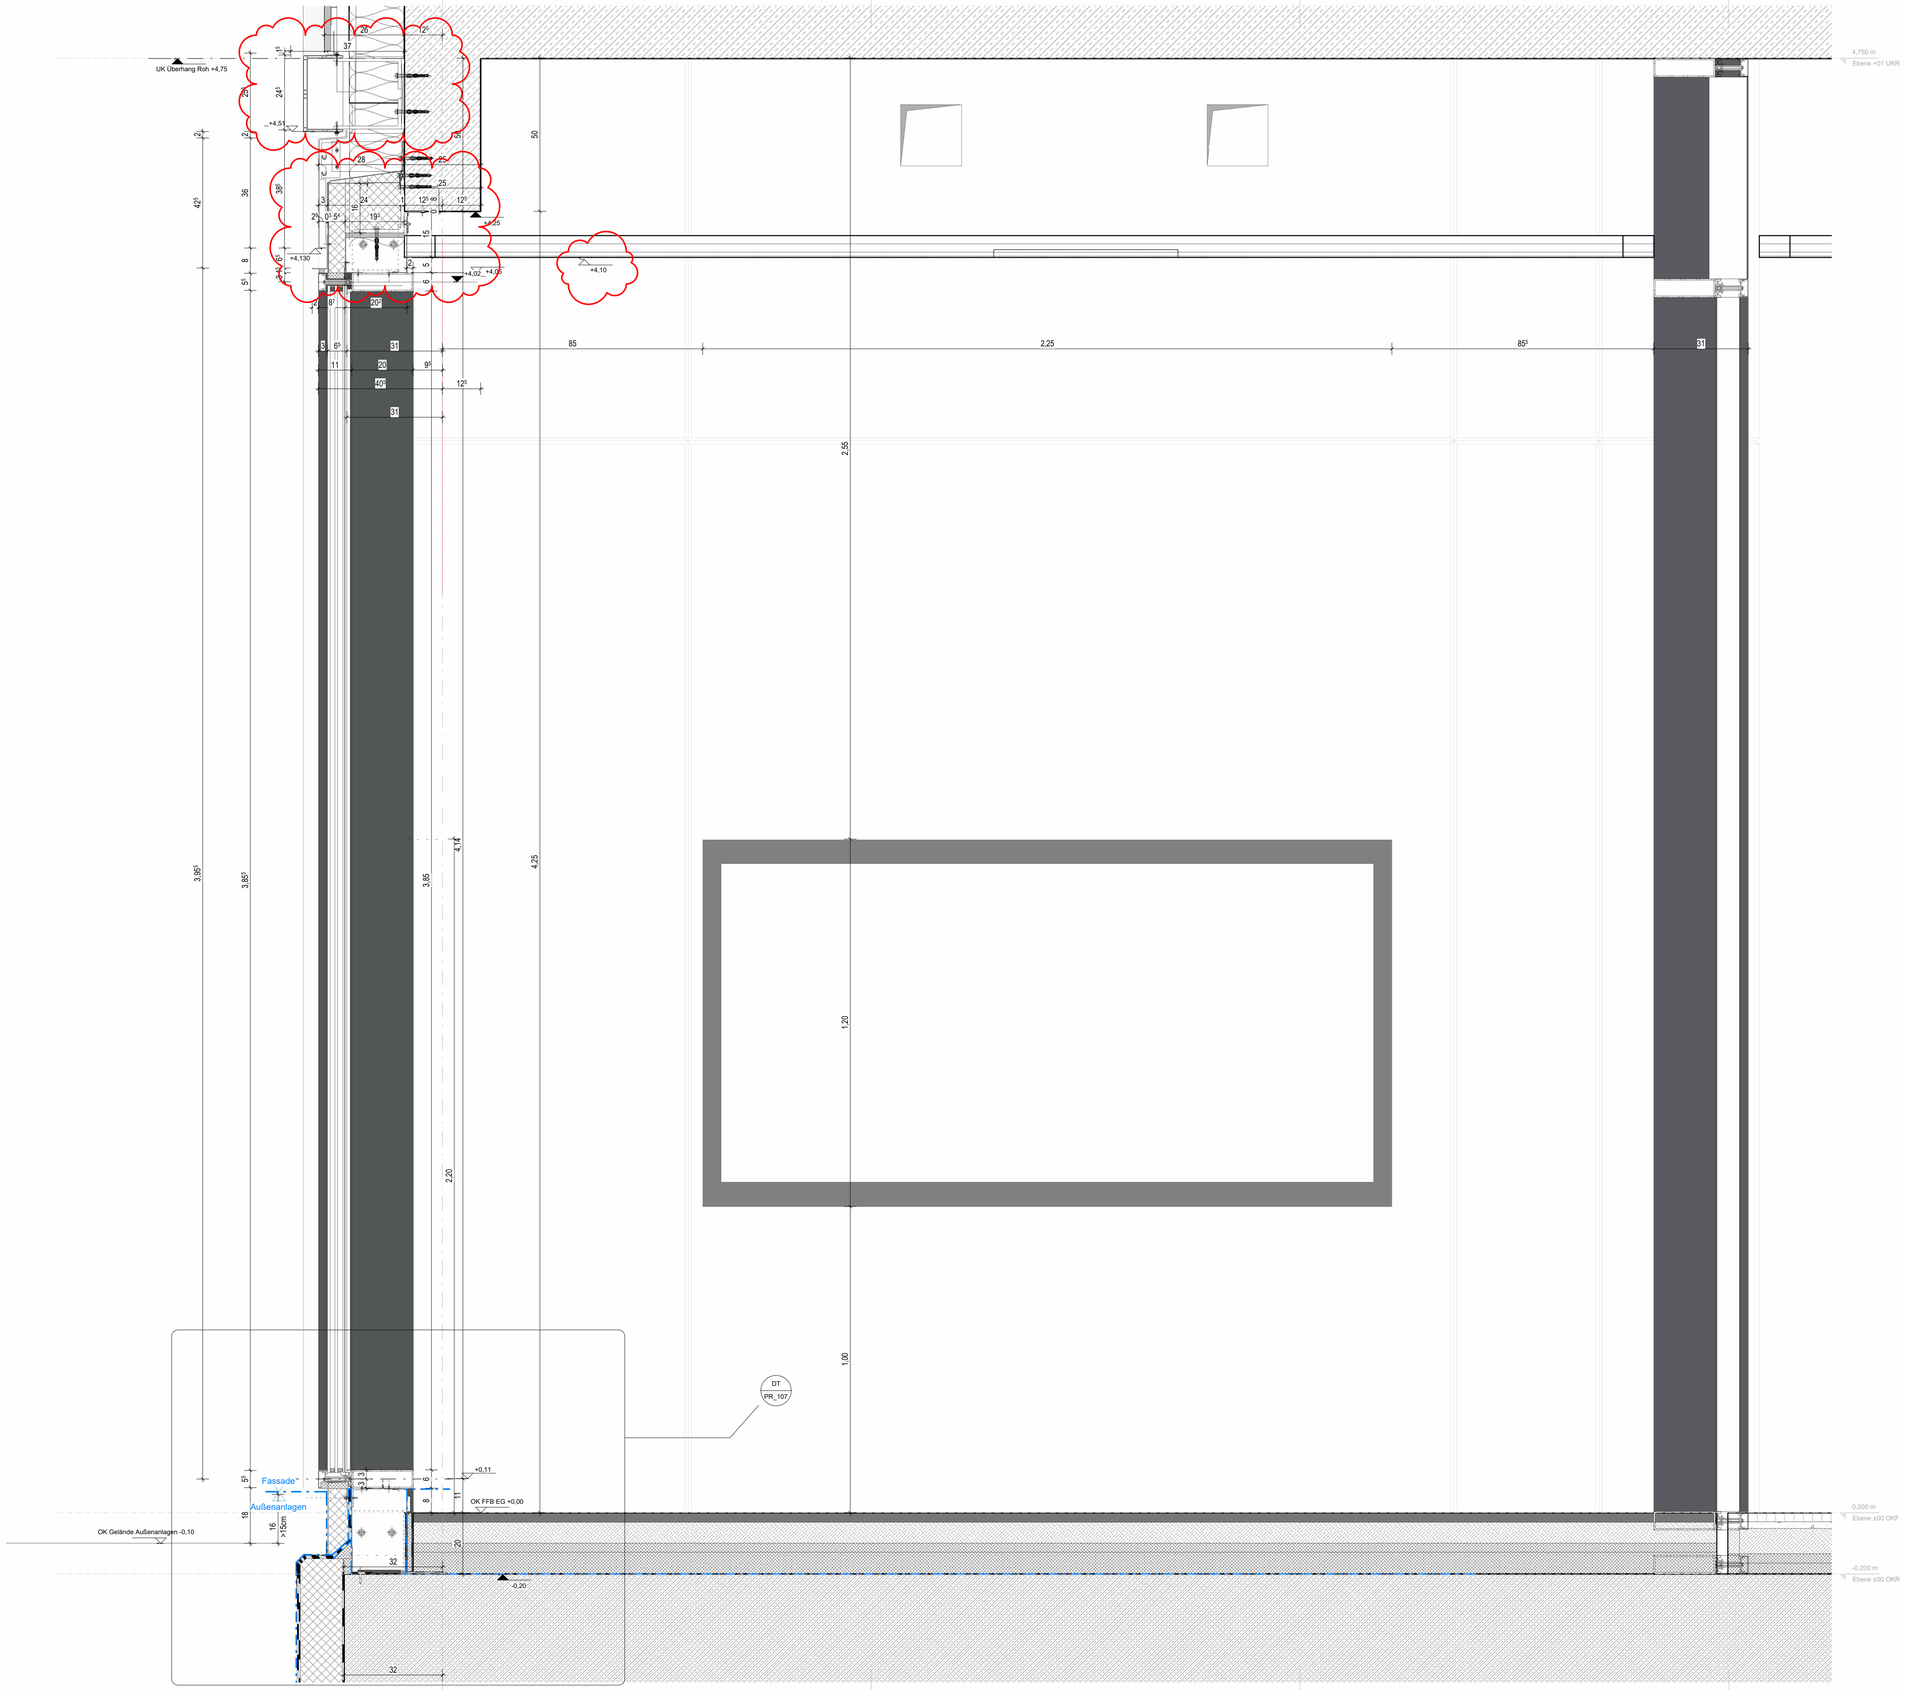

Index	Datum	Änderung	Autoren

PlanNr. Arch: LSRE_ARC_5_DT_PR_003_A_v

Objekt

Bauherr

Planungsbüro

Planinhalt

Übersicht PR-Fassade Vertikalschnitt

VORABZUG

Maßstab	Format	LPH
1:5	DIN A1	LPH 5

Plannummer	Datum	gezeichnet von
LSRE_ARC_5_DT_PR_003_A_v	15.05.25	lw

Projekt | Fachpl. | LPH | Plantyp | Planinhalt | Plannr. | Index | Status

Fachplanung

Fachpl. Plannummer	Datum	gezeichnet von