


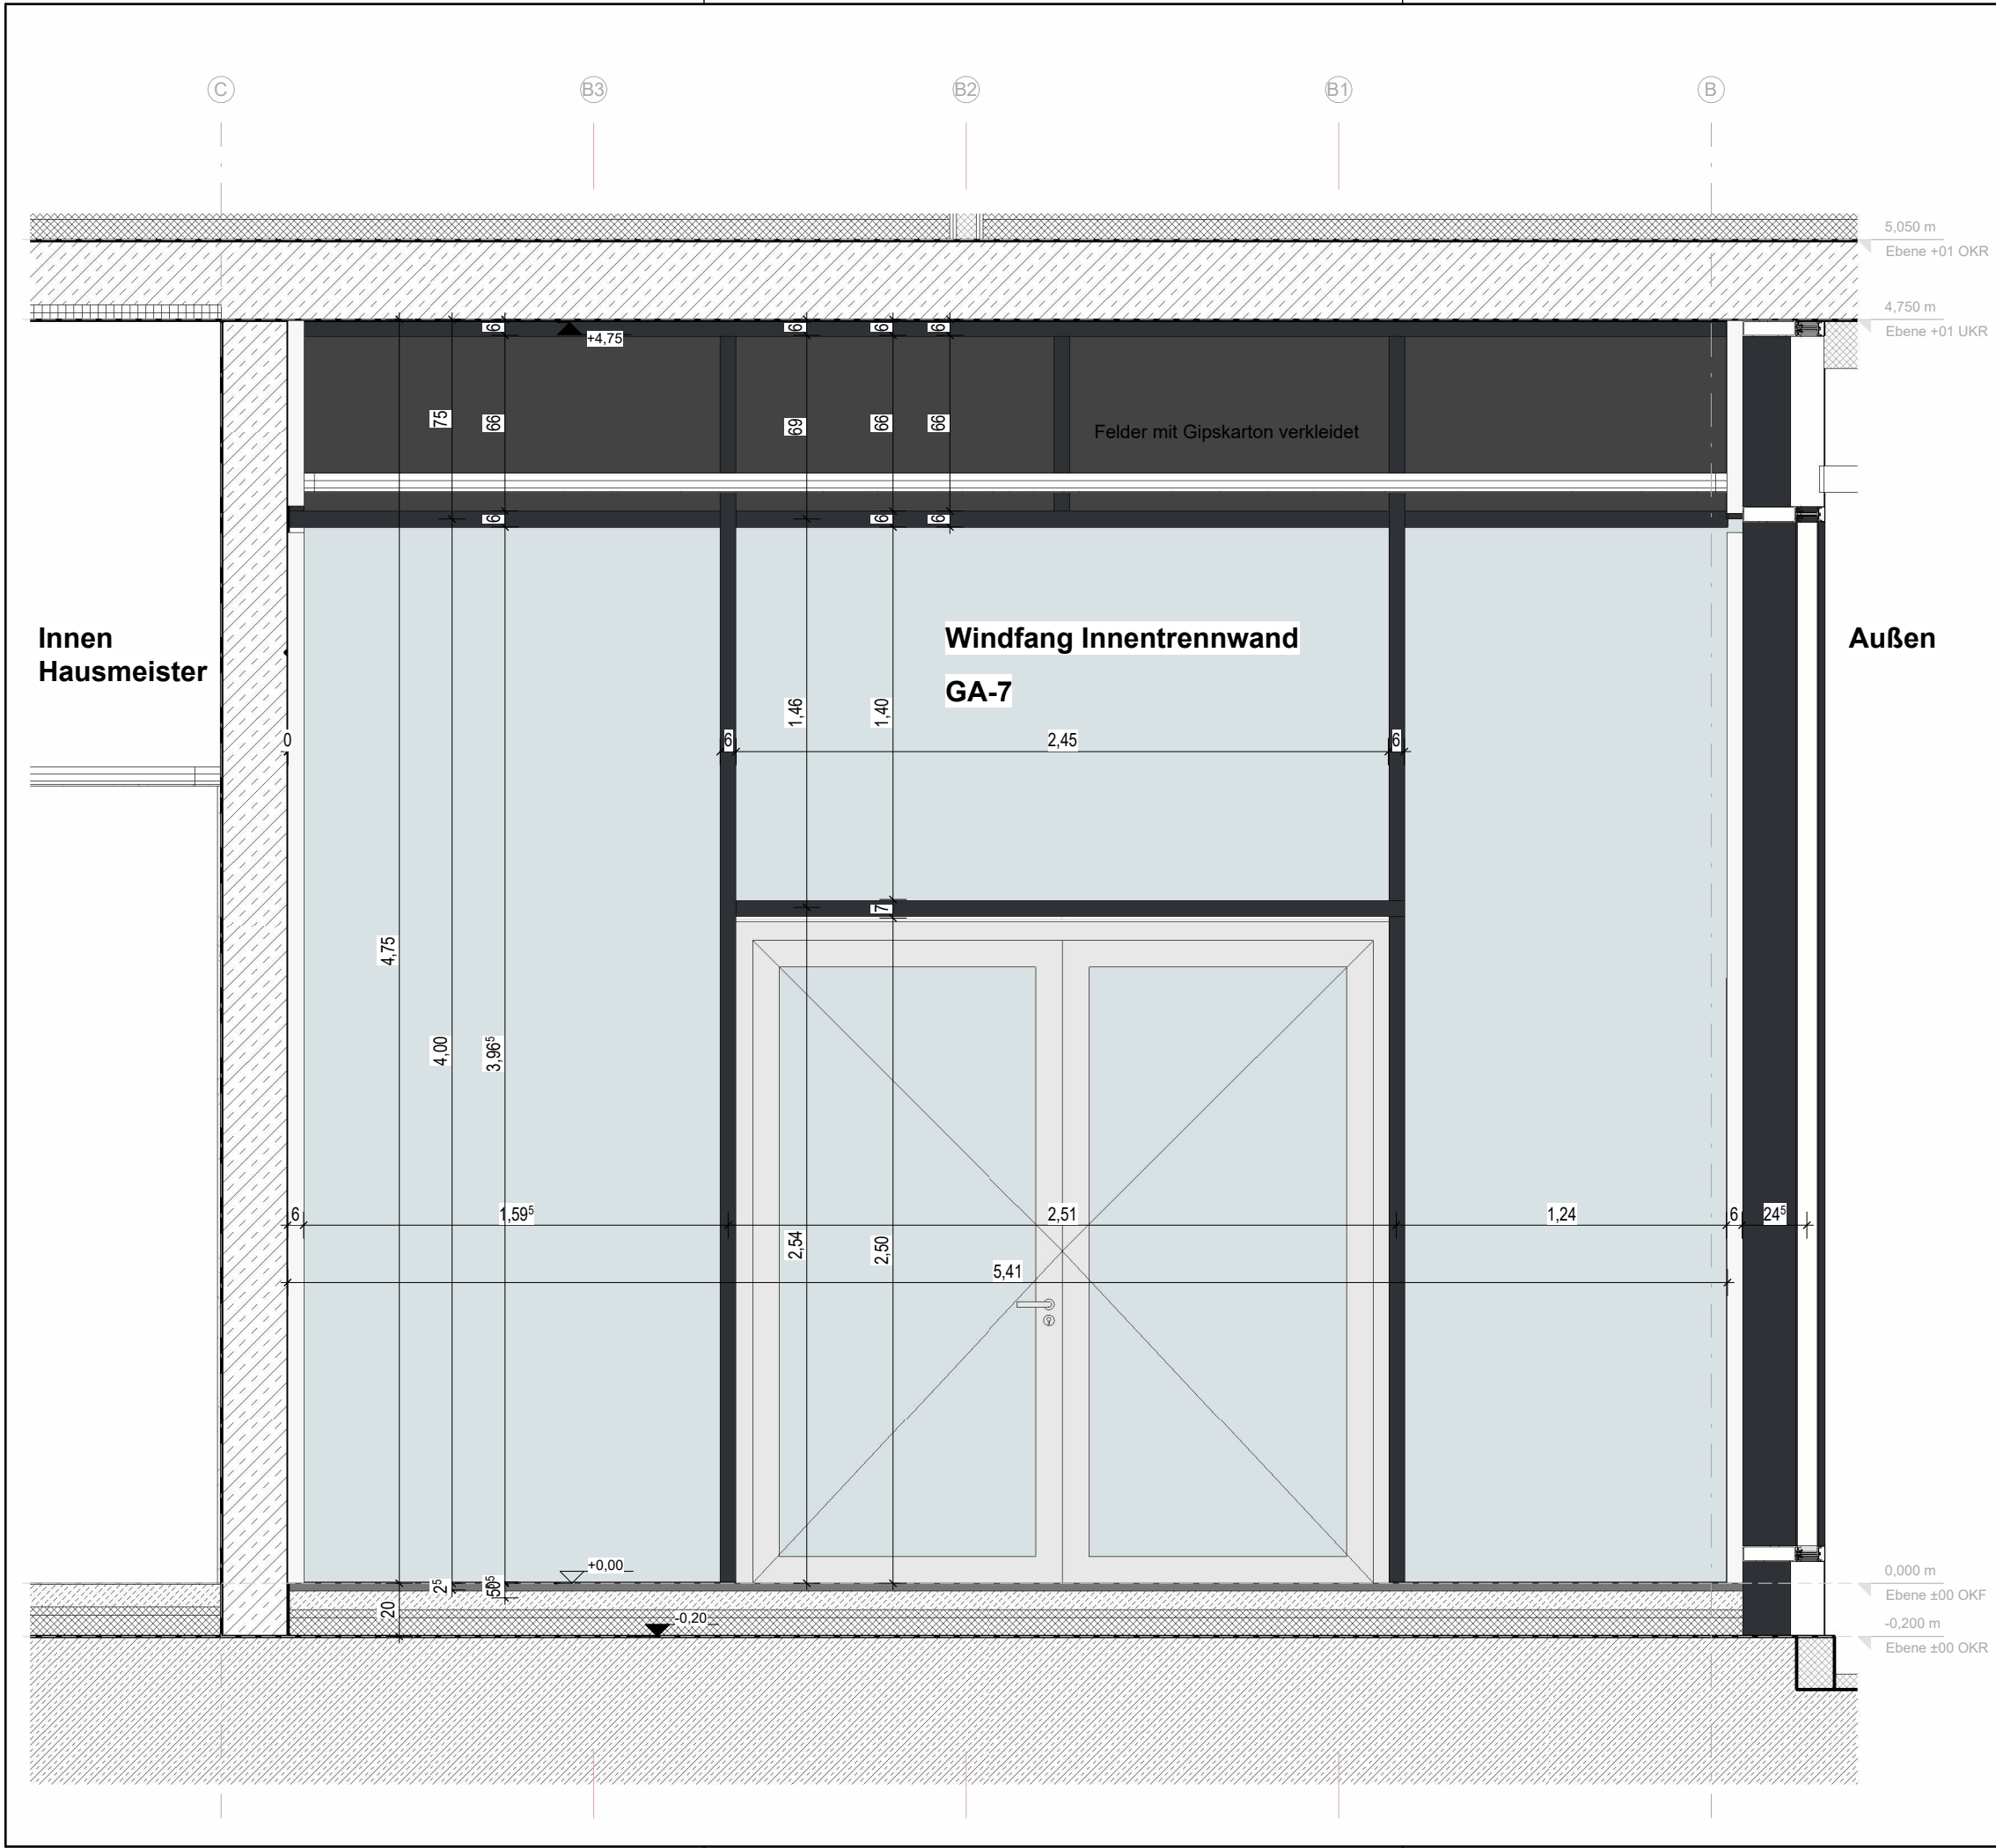

Index	Datum	Änderung	Autoren

PlanNr. Arch.

LSRE_ARC_5_DT_PR_004_A_v

Objekt

Bauherrschaft

Datum, Unterschrift

Planungsbüro

Datum, Unterschrift

Planinhalt

Übersicht PR-Fassade Innenwand Windfang

VORABZUG

Plannummer

LSRE_ARC_5_DT_PR_004_A_v

Projekt	Fachpl.	LPH	Plantyp	Planinhalt	Plannr.	Index	Status
Datum	Maßstab	Format	gez. von				
15.05.25	1:25	DIN A3	Iw				