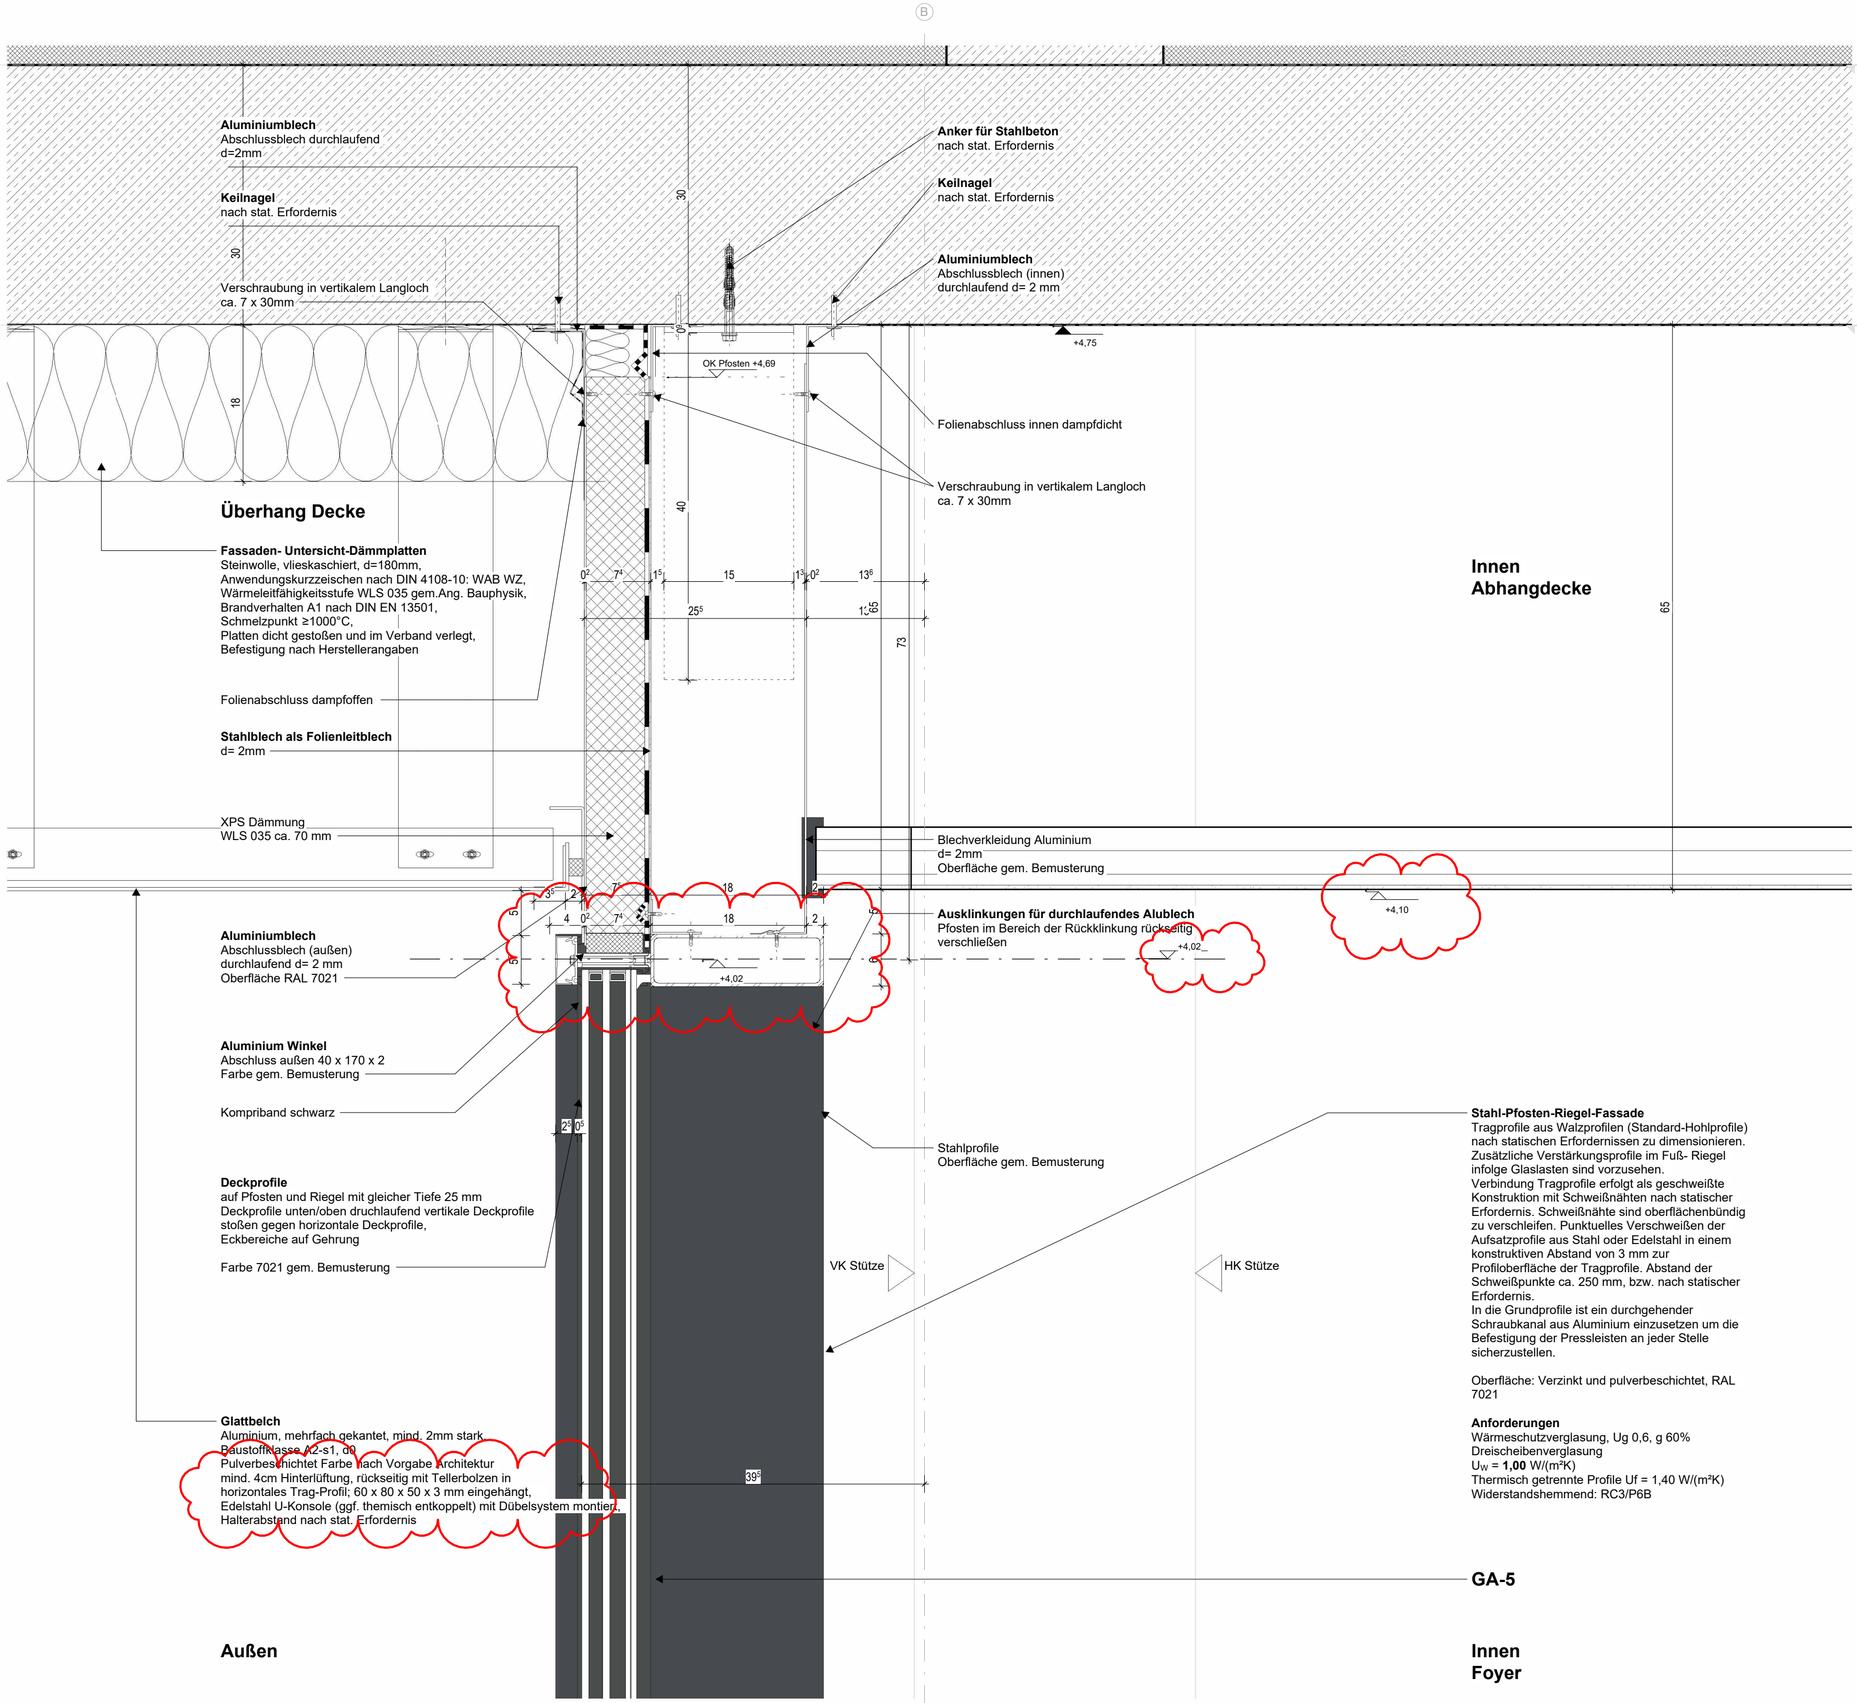

Legende Glasaufbauten
Pfosten- Riegel-Fassade

GA-5 **Glasaufbau P6B**
3-fach Wärmeschutzverglasung von außen nach innen:

- Außen: 88.8 VSG aus 8mm Floatglas; 3.04mm PVB-Folie; 8mm Floatglas, mit Wärmeschutzbeschichtung
- SZR: 14mm Argon
- Mitte: 6mm Floatglas klar
- SZR: 14mm Argon
- Innen: 66.2 VSG aus 6mm Floatglas; 0.76mm PVB-Folie; 6mm Floatglas, mit Wärmeschutzbeschichtung

GA-6 **Glasaufbau P6B Eckverglasung**
3-fach Wärmeschutzverglasung von außen nach innen:

- Außen: 88.4 VSG aus 8mm TVG aus Floatglas mit Randbedruckung, 1.52mm PVB-Folie; 8mm TVG aus Floatglas, mit Wärmeschutzbeschichtung
- SZR: 14mm Argon
- Mitte: 6mm Floatglas klar
- SZR: 14mm Argon
- Innen: 66.4 VSG ausaus 6mm TVG aus Floatglas, 1.52mm PVB-Folie; 6mm TVG aus Floatglas, mit Wärmeschutzbeschichtung

GA-7 **Glasaufbau Trennwand**
2-fach Wärmeschutzverglasung von außen nach innen:

- Außen: 44.4 VSG aus 4mm Floatglas; 1,52mm PVB-Folie; 4mm Floatglas mit Wärmeschutzbeschichtung
- SZR: 16mm Argon
- Innen: 44.2 VSG aus 4mm Floatglas mit Wärmeschutzbeschichtung; 0,76mm PVB-Folie; 4mm Floatglas

Index	Datum	Änderung	Autoren

PlanNr. Arch. LSRE_ARC_5_DT_PR_101_E_v

Objekt

Bauherrschaft Datum, Unterschrift

Planungsbüro Datum, Unterschrift

Planinhalt
PR-Fassade Deckenanschluss
VORABZUG

Plannummer
LSRE_ARC_5_DT_PR_101_E_v

Projekt	Fachpl.	LPH	Plantyp	Planinhalt	Plannr.	Index	Status

Datum	Maßstab	Format	gez. von
15.05.25	1:5	DIN A2	lw