



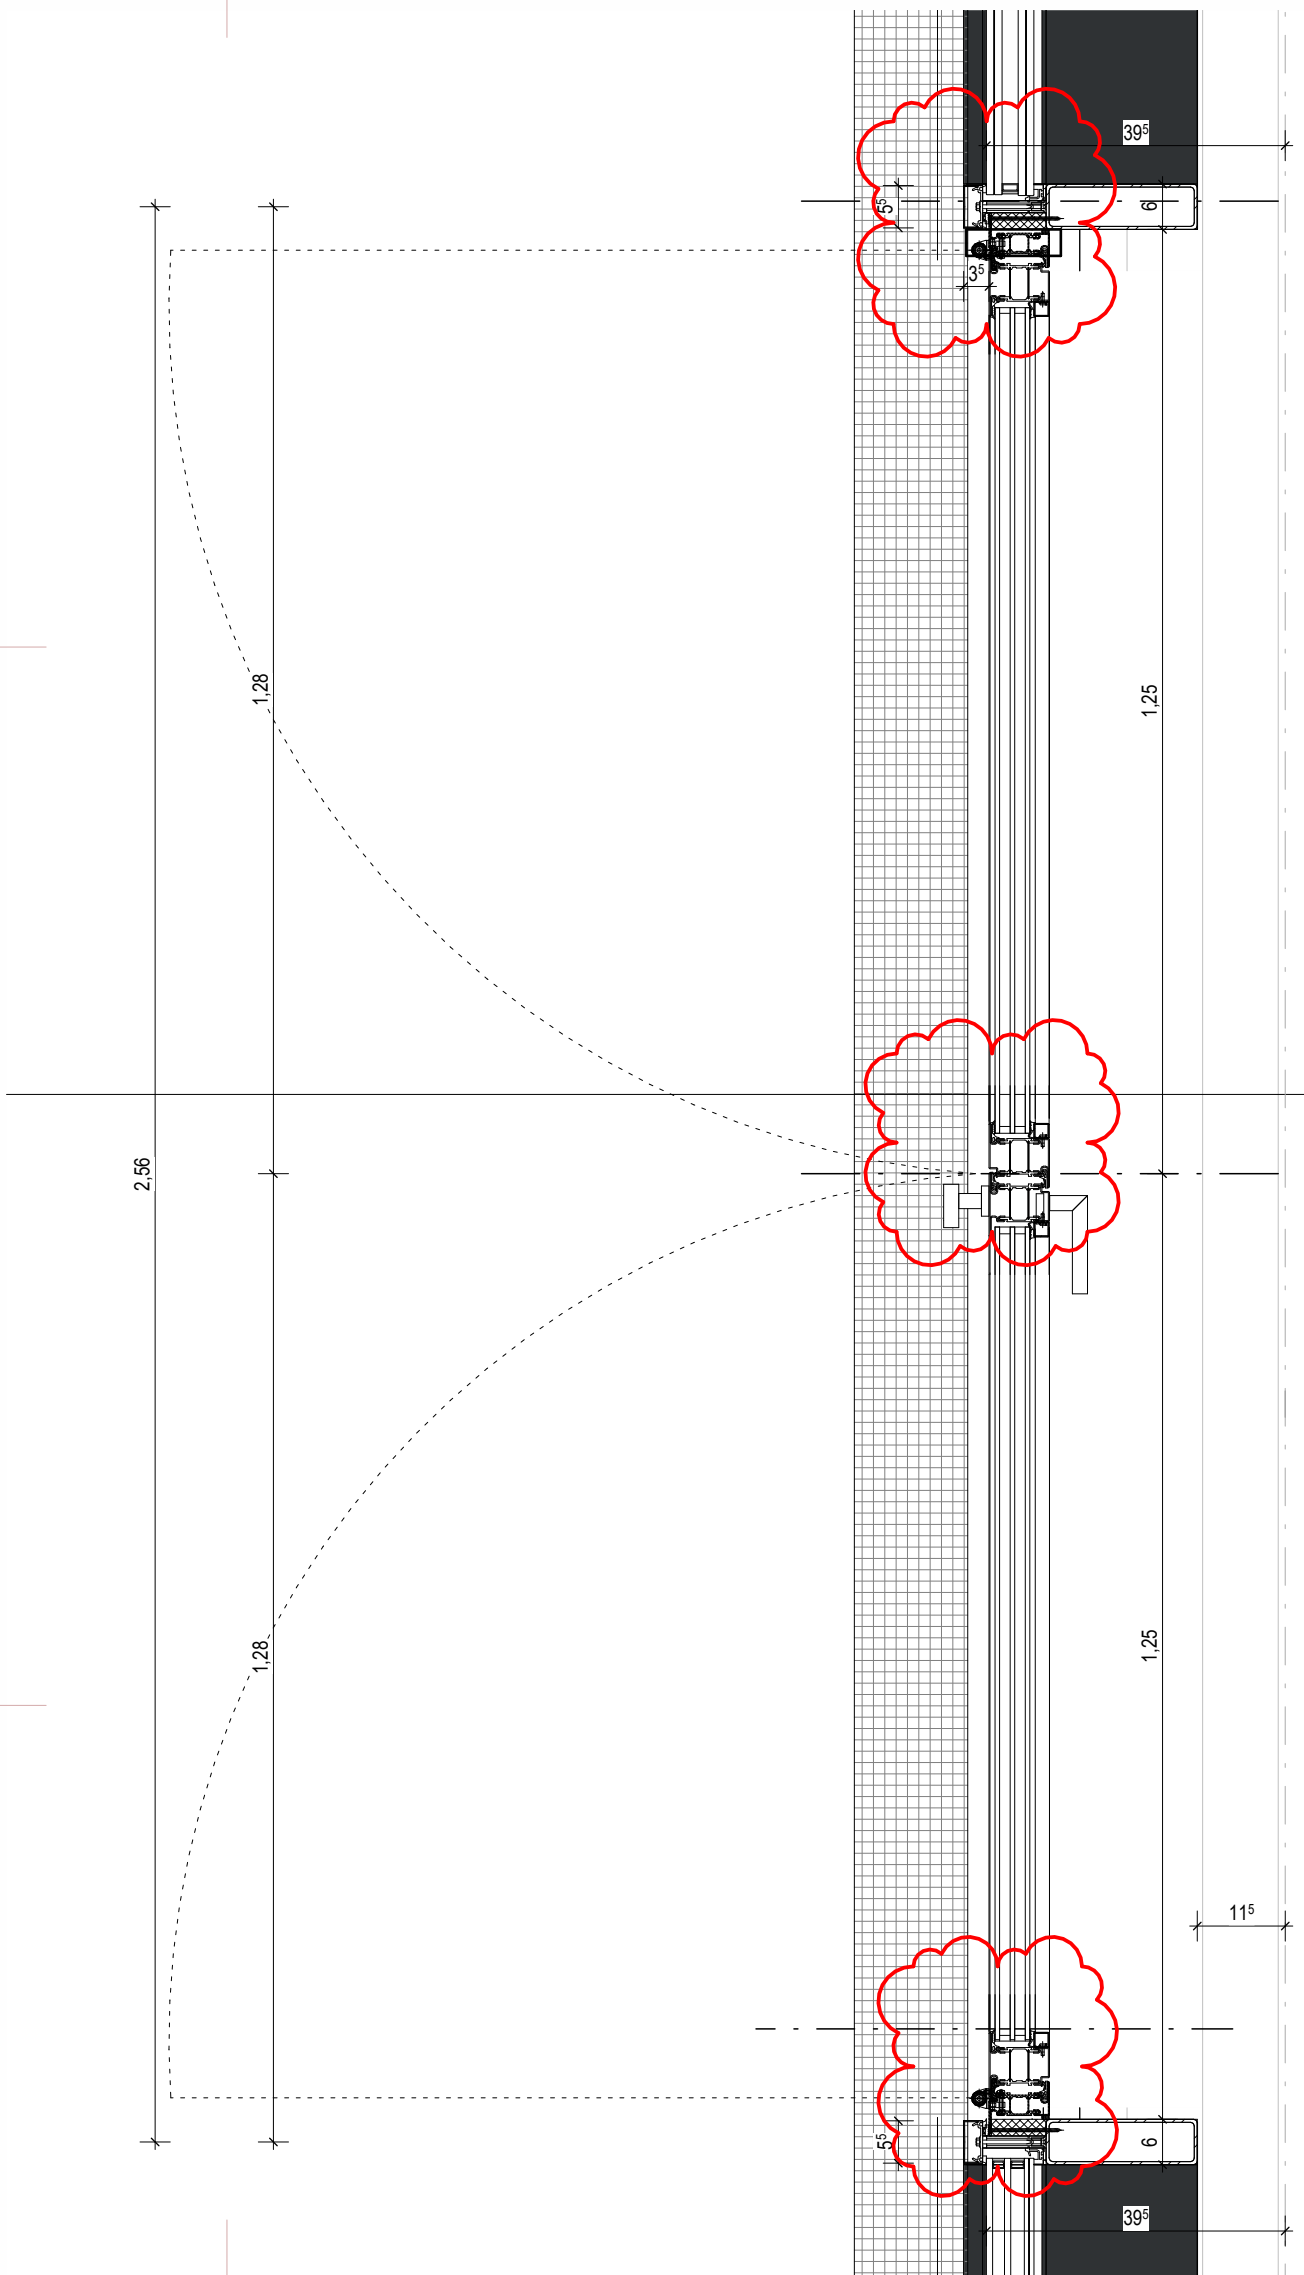

A_Horizontalschnitt Haupteingangstür PR-Fassade M 1:10

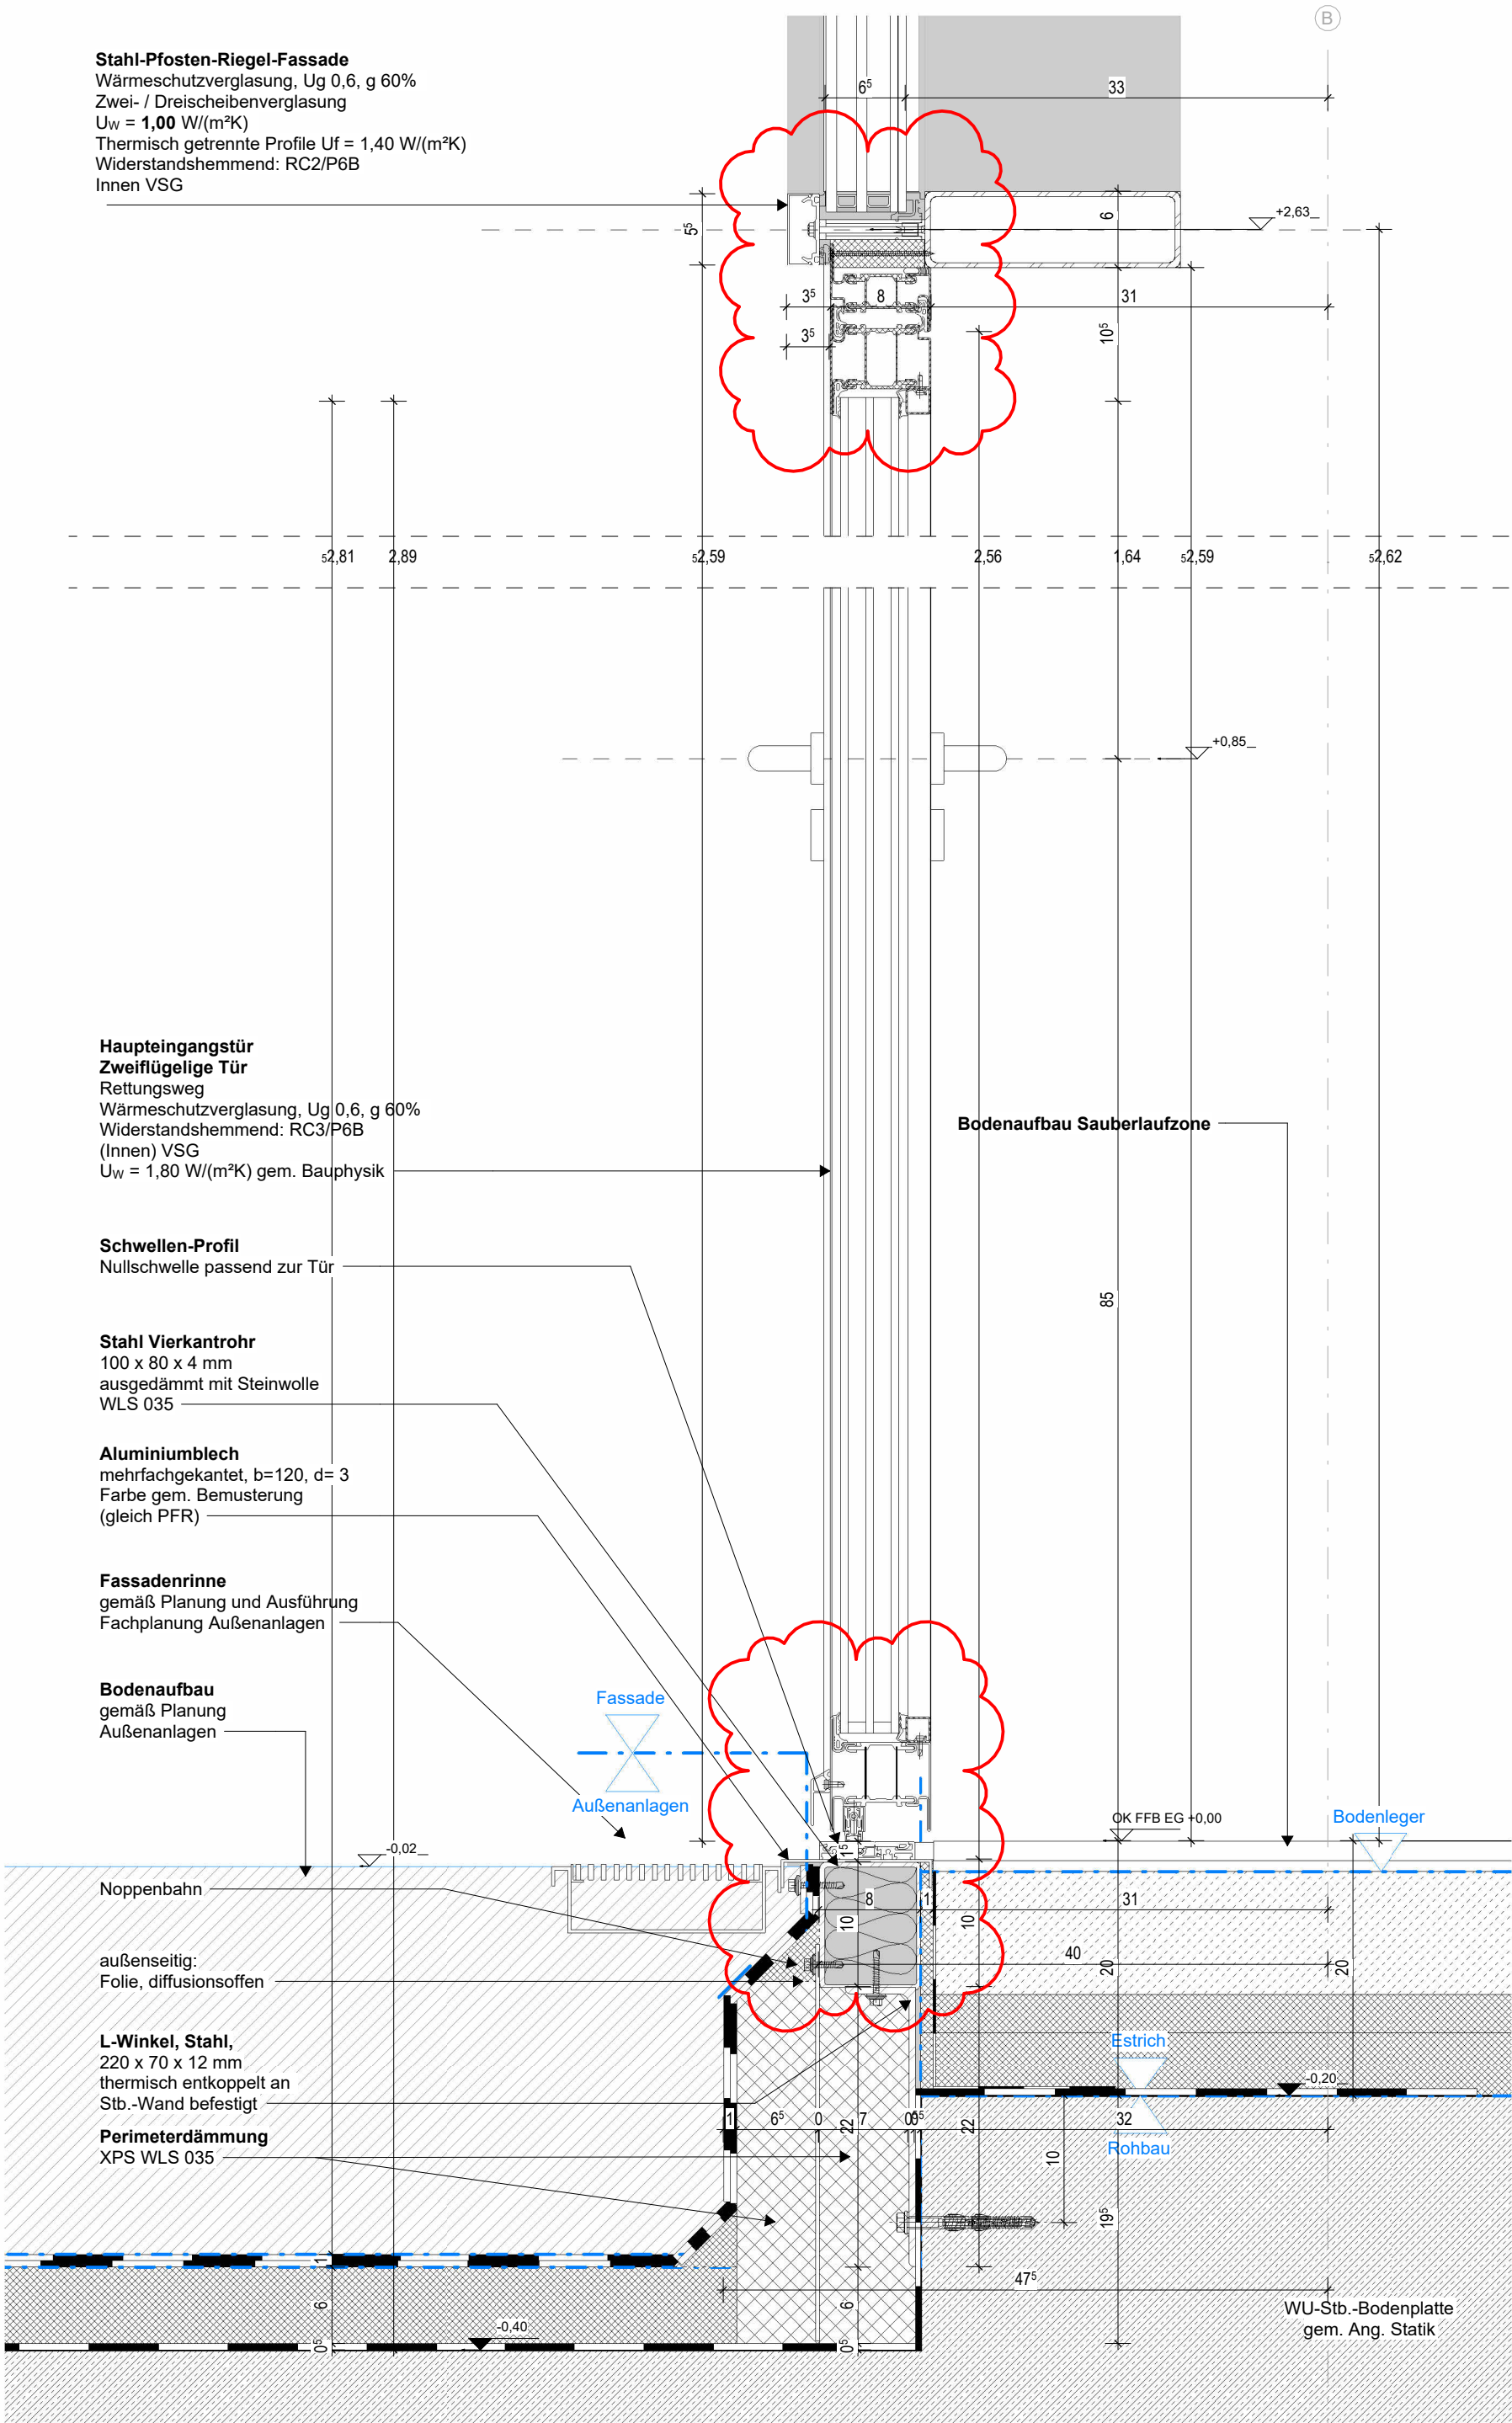

B_Vertikalschnitt Haupteingangstür PR-Fassade

Stahl-Pfosten-Riegel-Fassade
Wärmeschutzverglasung, Ug 0,6, g 60%
Zwei- / Dreischeibenverglasung
 $U_w = 1,00 \text{ W/(m}^2\text{K)}$
Thermisch getrennte Profile $U_f = 1,40 \text{ W/(m}^2\text{K)}$
Widerstandshemmend: RC2/P6B
Innen VSG

Haupteingangstür
Zweiflügelige Tür
Rettungsweg
Wärmeschutzverglasung, Ug 0,6, g 60%
Widerstandshemmend: RC3/P6B
(Innen) VSG
 $U_w = 1,80 \text{ W/(m}^2\text{K)}$ gem. Bauphysik

Schwellen-Profil
Nullschwelle passend zur Tür

Stahl Vierkantröhr
100 x 80 x 4 mm
ausgedämmt mit Steinwolle
WLS 035

Aluminiumblech
mehrfachgekannt, b=120, d=3
Farbe gem. Bemusterung
(gleich PFR)

Fassadenrinne
gemäß Planung und Ausführung
Fachplanung Außenanlagen

Bodenaufbau
gemäß Planung
Außenanlagen

L-Winkel, Stahl,
220 x 70 x 12 mm
thermisch entkoppelt an
Stb.-Wand befestigt

Perimeterdämmung
XPS WLS 035

Bodenaufbau Sauberlaufzone

Bodenleger

OK FFB EG +0.00

Estrich

Rohbau

WU-Stb.-Bodenplatte
gem. Ang. Statik

Index	Datum	Änderung	Autoren

PlanNr. Arch. LSRE_ARC_5_DT_PR_105_B_v

Objekt

Bauherrschaft

Datum, Unterschrift

Planungsbüro

Datum, Unterschrift

Planinhalt

PR-Fassade Haupteingangstür 2-flg.

VORABZUG

Plannummer

LSRE_ARC_5_DT_PR_105_B_v

Projekt	Fachpl.	LPH	Plantyp	Planinhalt	Plannr.	Index	Status
---------	---------	-----	---------	------------	---------	-------	--------

Datum	Maßstab	Format	gez. von
15.05.25	1:5	DIN A2	Iw