


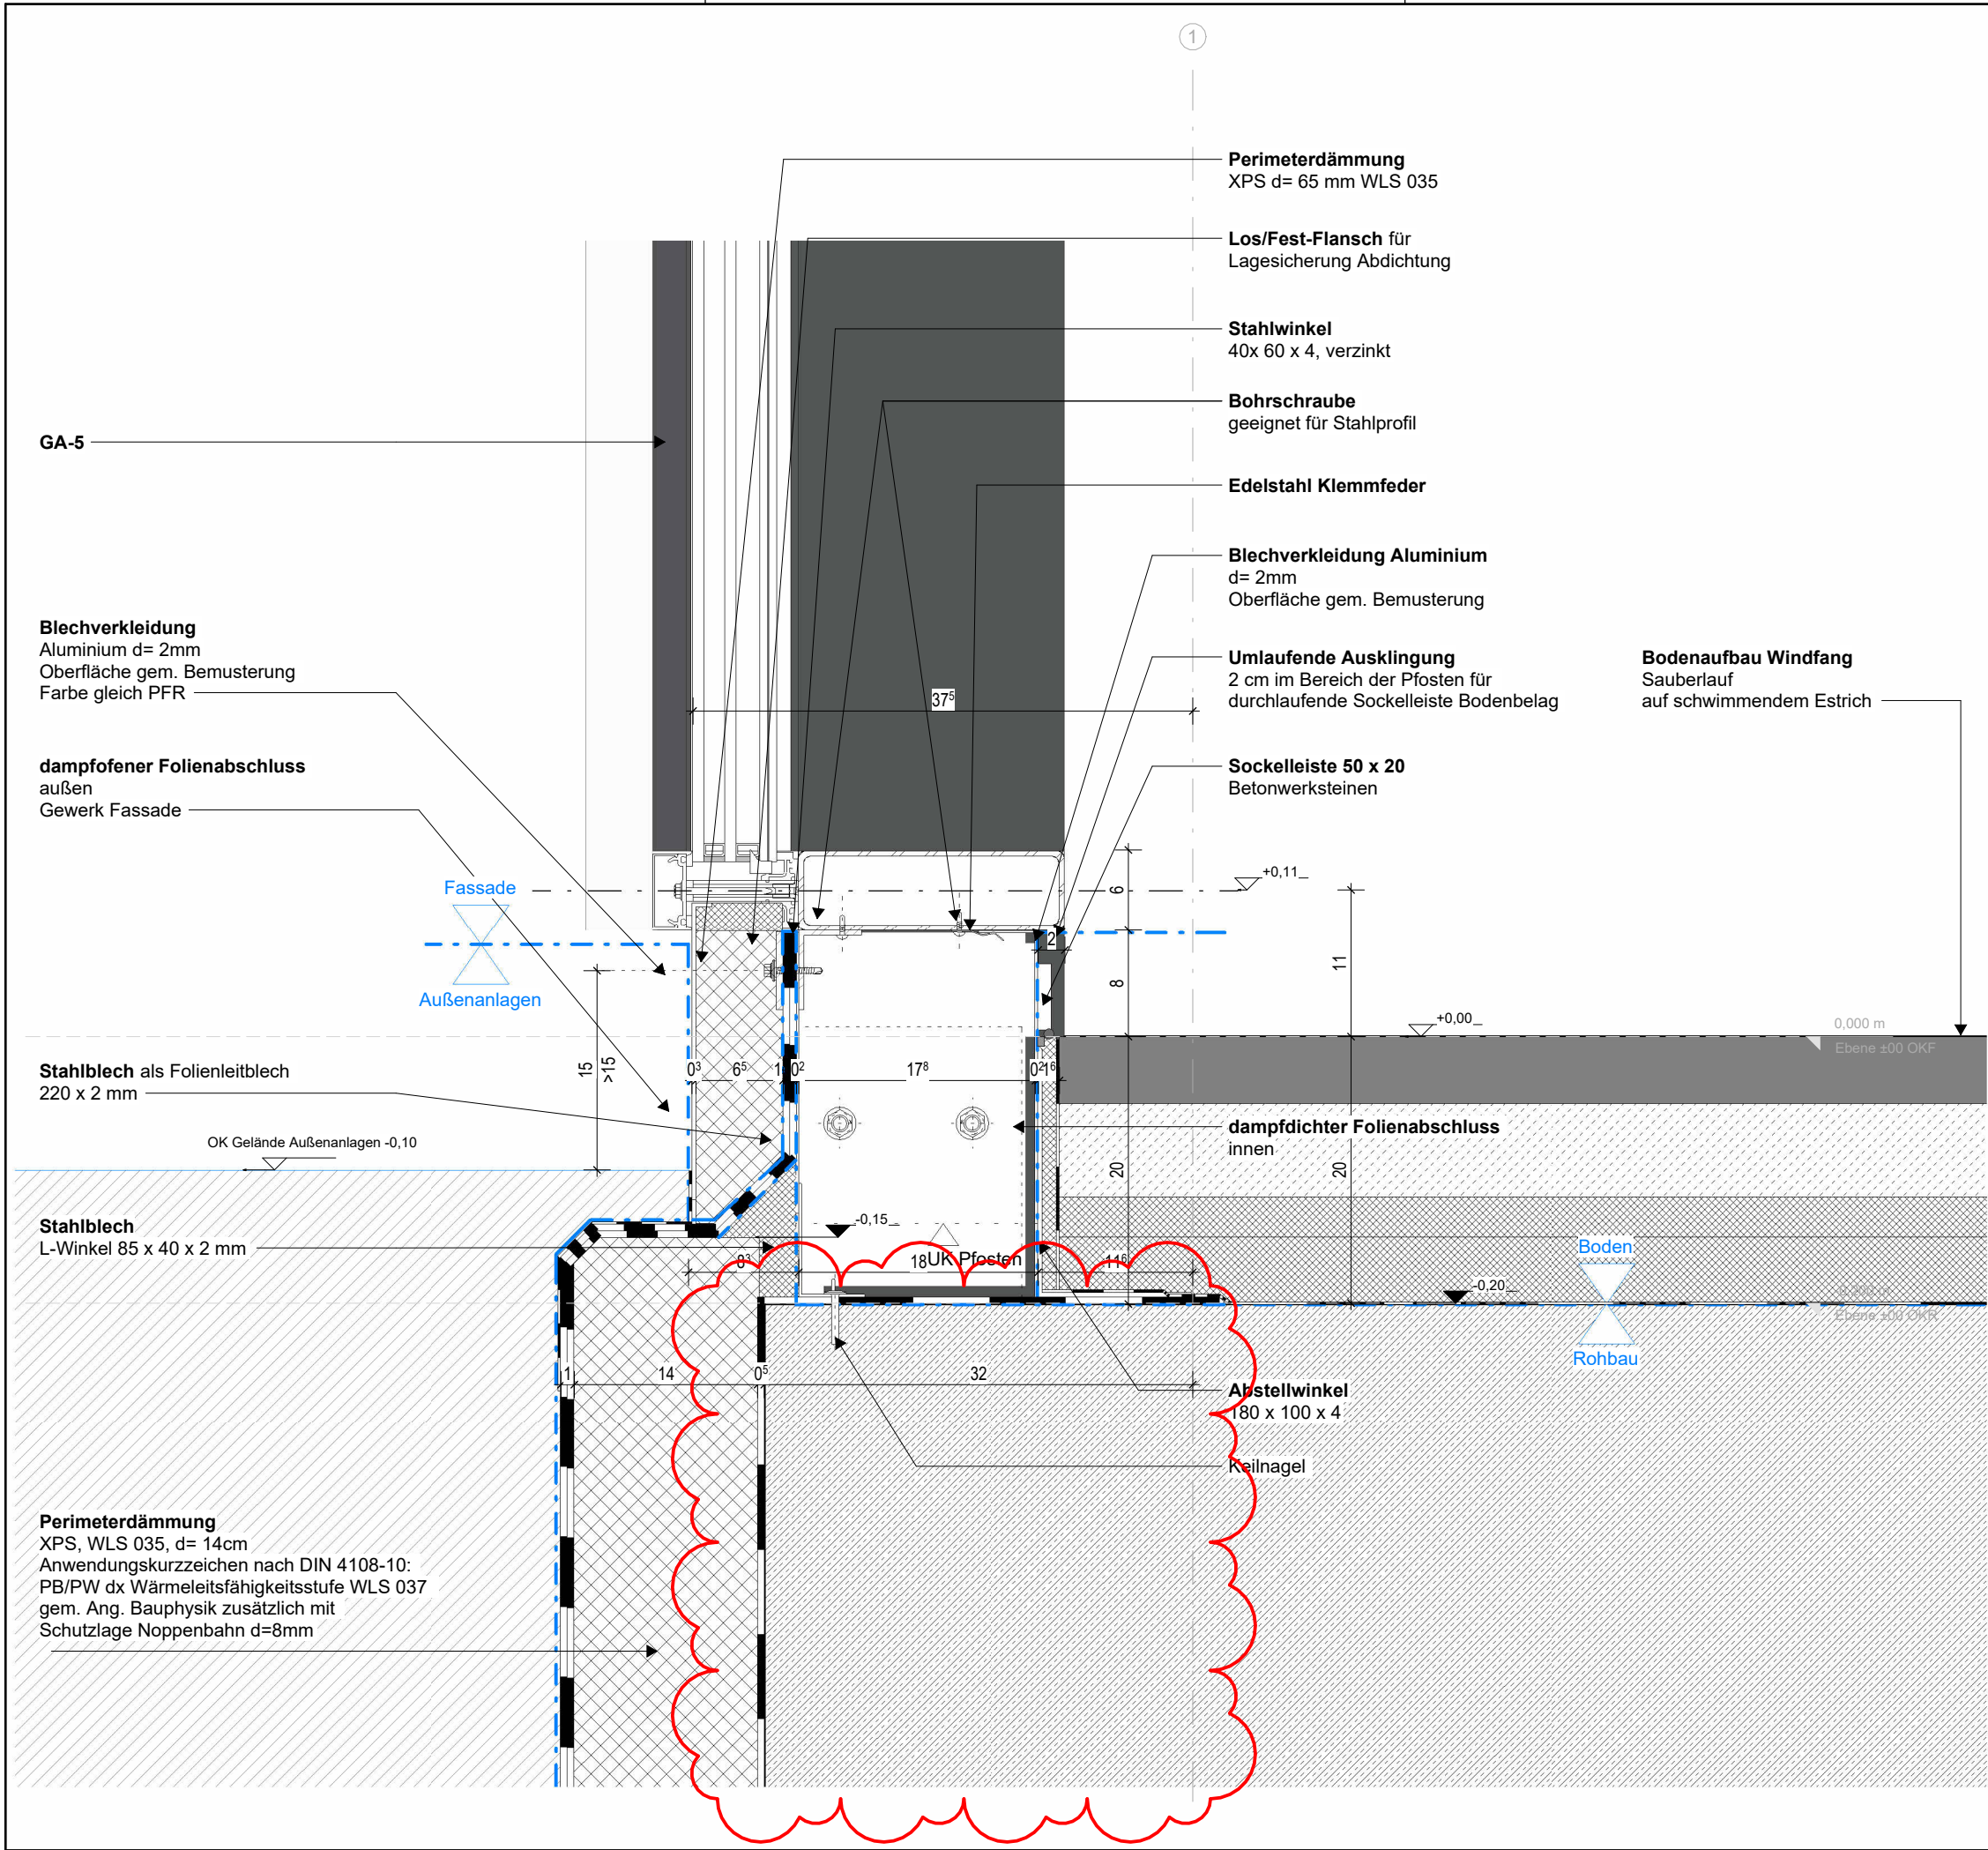

Index	Datum	Änderung	Autoren

PlanNr. Arch. LSRE_ARC_5_DT_PR_107_A_v

Objekt

Bauherrschaft

Datum, Unterschrift

Planungsbüro

Datum, Unterschrift

Planinhalt

PRF Bodenanschluss Nord o. auskr. Fundament

VORABZUG

Plannummer

LSRE_ARC_5_DT_PR_107_A_v

Projekt	Fachpl.	LPH	Plantyp	Planinhalt	Plannr.	Index	Status
Datum	Maßstab	Format	gez. von				
15.05.25	1:5	DIN A3	Iw				