


### DA-5 Dachaufbau extensiver Begrünung mit auflastgehaltener PV Module

**Dachüberstieg mit Absturzsicherung**  
lichte Breite 800 mm,  
Podestlänge ca. 920 mm  
Überstiegshöhe 585 mm  
Aluminium, Oberflächen RAL 9006  
Verstellbare Füße in Höhe und Neigung  
Auflastgehalten

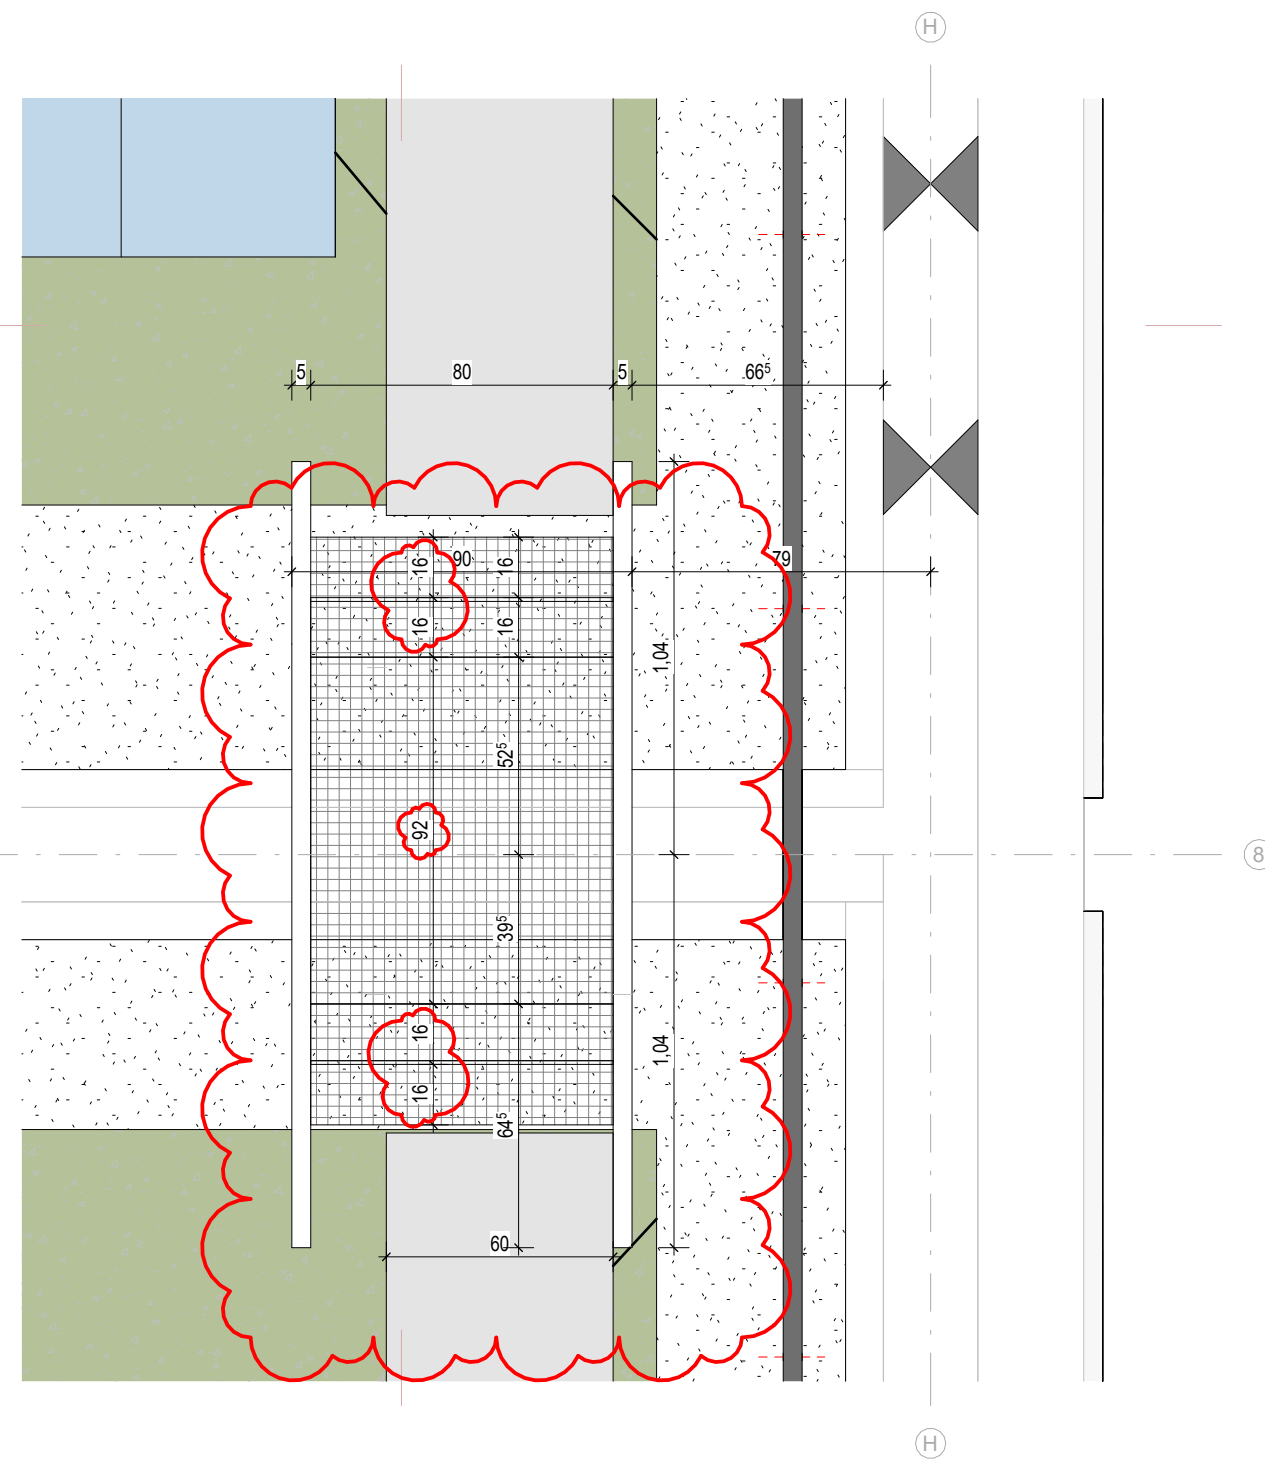

Längsschnitt  
M 1:5

[illegible]

|        |  |
|--------|--|
| Objekt |  |
|--------|--|

Bauherr

Planungsbüro

## Planinhalt

### Detail Dachüberstieg Zwischenwand

Plannummer  
LSRE ARC 5 DT DA 111 C v

| Projekt | Fachpl. | LPH | Plantyp | Planinhalt | Plannr. | Index | Status |
|---------|---------|-----|---------|------------|---------|-------|--------|
|---------|---------|-----|---------|------------|---------|-------|--------|

## Fachplanung

Fachpl. Plannummer

| Maßstab | Format | LPH |
|---------|--------|-----|
|---------|--------|-----|

1:5      DIN A1      LPH 5

|       |                |
|-------|----------------|
| Datum | gezeichnet von |
|-------|----------------|

15.05.25 LS

---

|       |                |
|-------|----------------|
| Datum | gezeichnet von |
|-------|----------------|