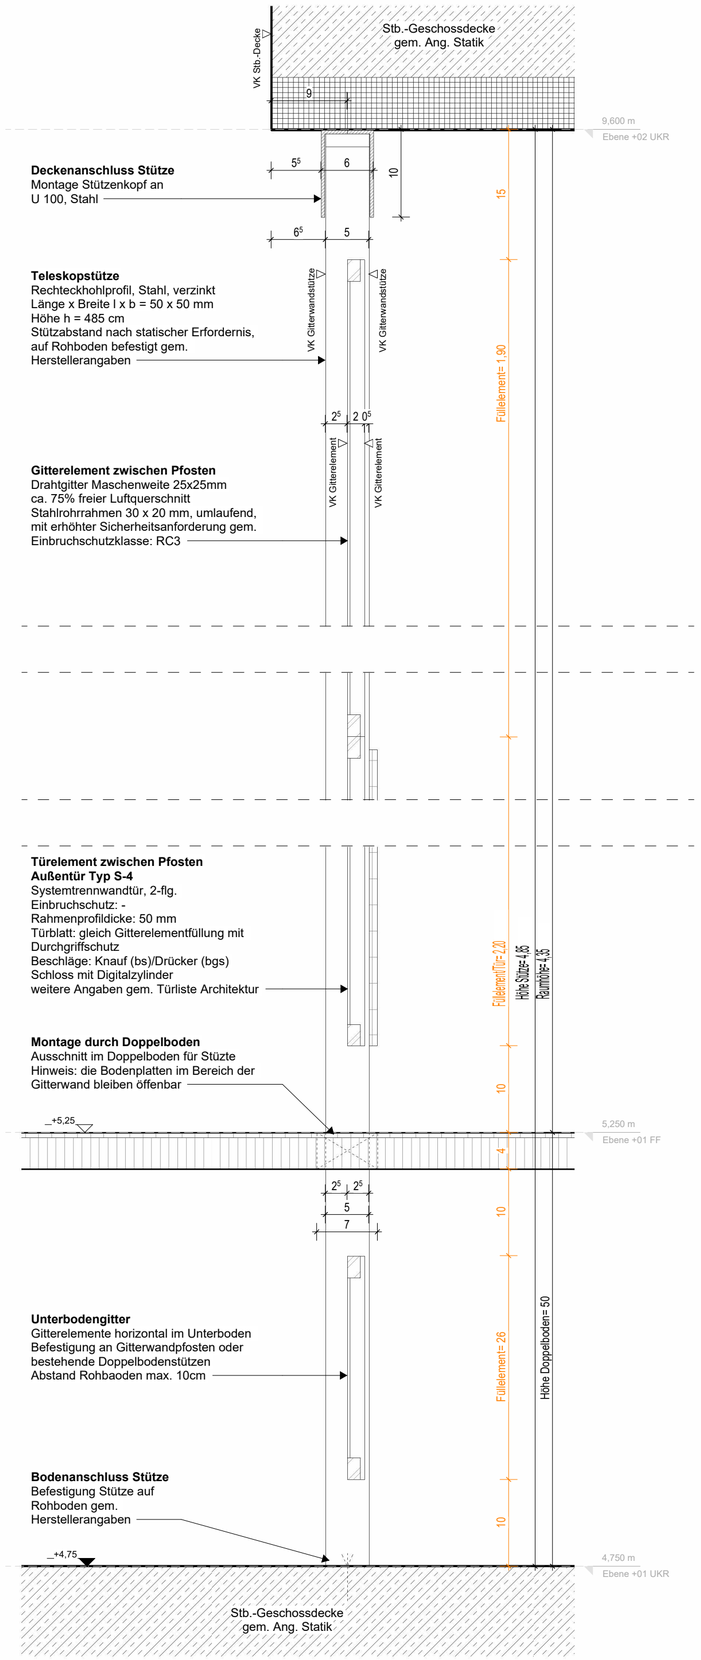

DT_ME_104.1 Vertikalschnitt Gitterwand M 1:5

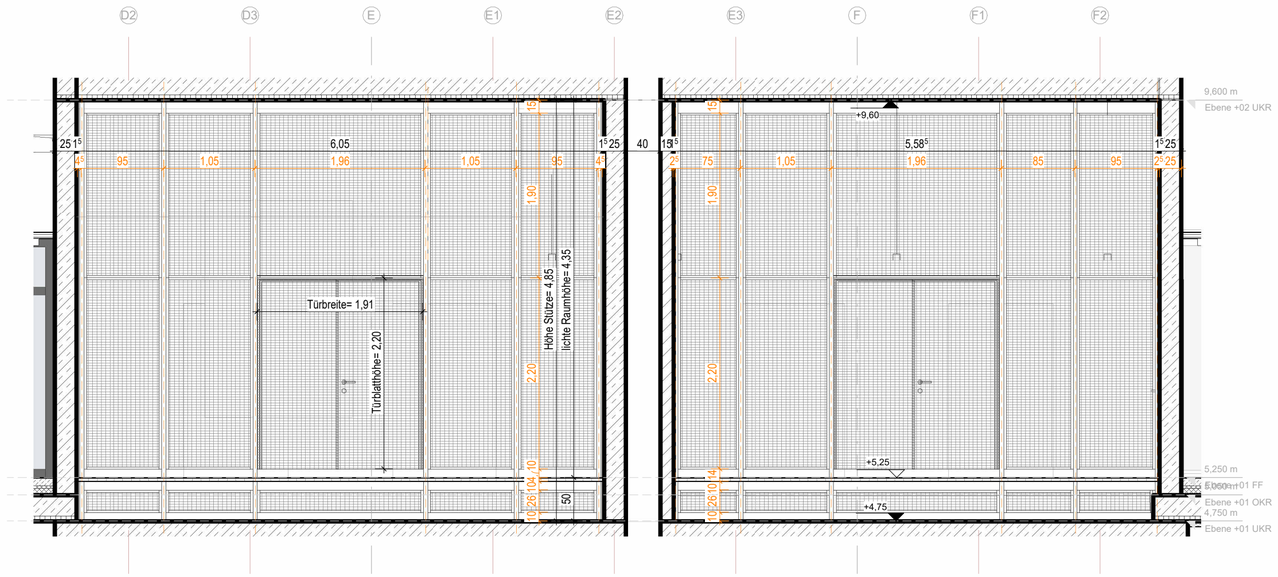

DT_ME_104.2 Schnitt Serverräume R139 und R150 M 1:50

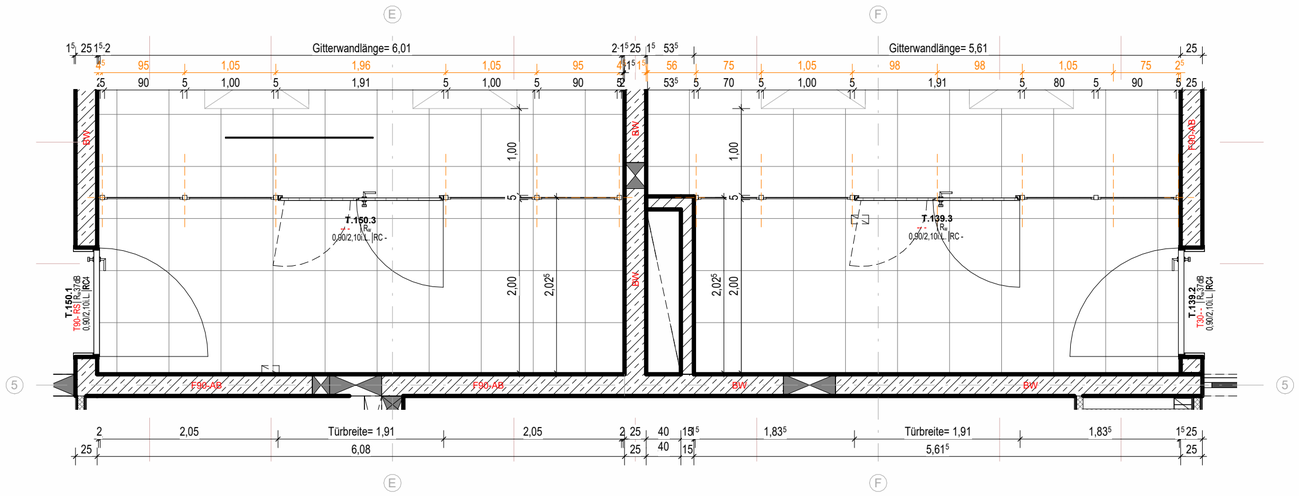

DT_ME_104.3 Grundriss Serverräume R139 und R150 M 1:50

Index	Datum	Änderung	Autoren

PlanNr. Arch. LSRE_ARC_5_DT_ME_104_-_v

Objekt

Bauherrschaft Datum, Unterschrift

Planungsbüro Datum, Unterschrift

Planinhalt

Gitterwand Serverräume

VORABZUG

Plannummer

LSRE_ARC_5_DT_ME_104_-_v

Projekt	Fachpl.	LPH	Plantyp	Planinhalt	Plannr.	Index	Status

Datum	Maßstab	Format	gez. von
20.10.25	1:5	DIN A2	mw