




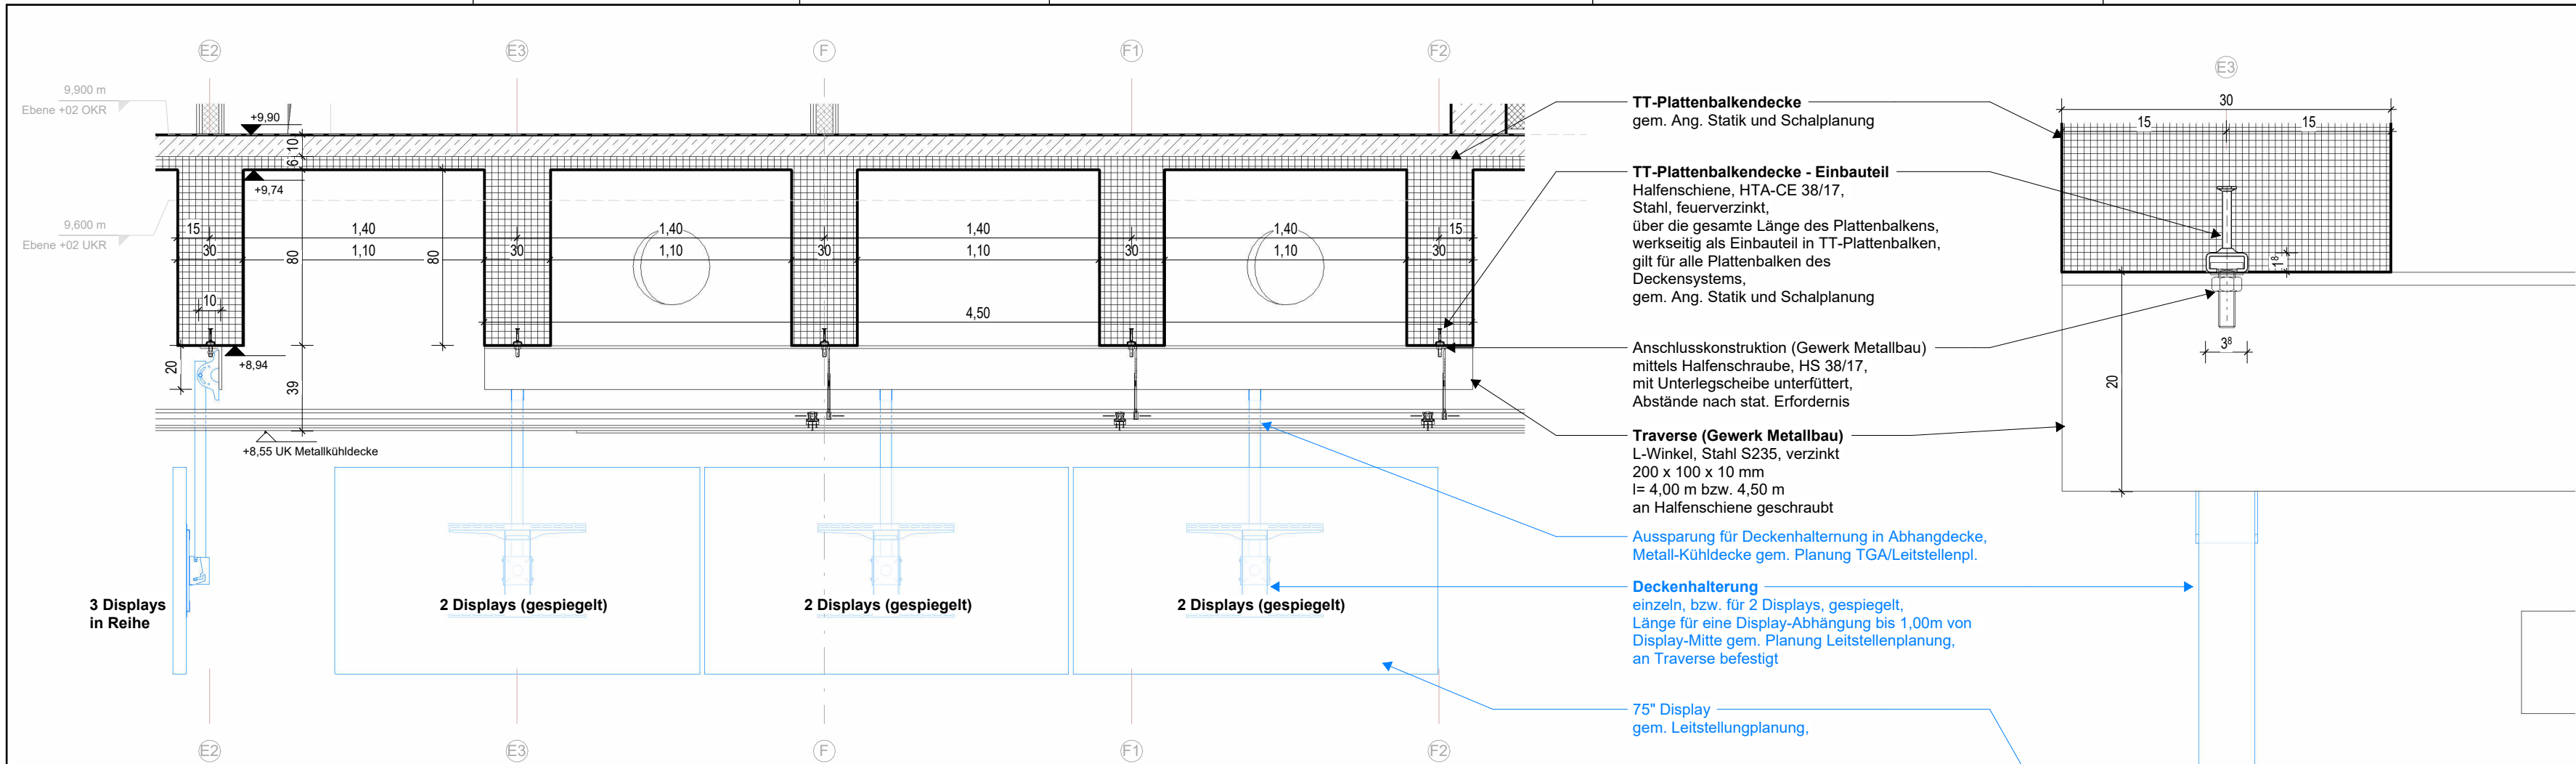

DT_ME_106.1 Längsschnitt Display-Deckenhalterungen an TT-Plattenbalken M 1:25

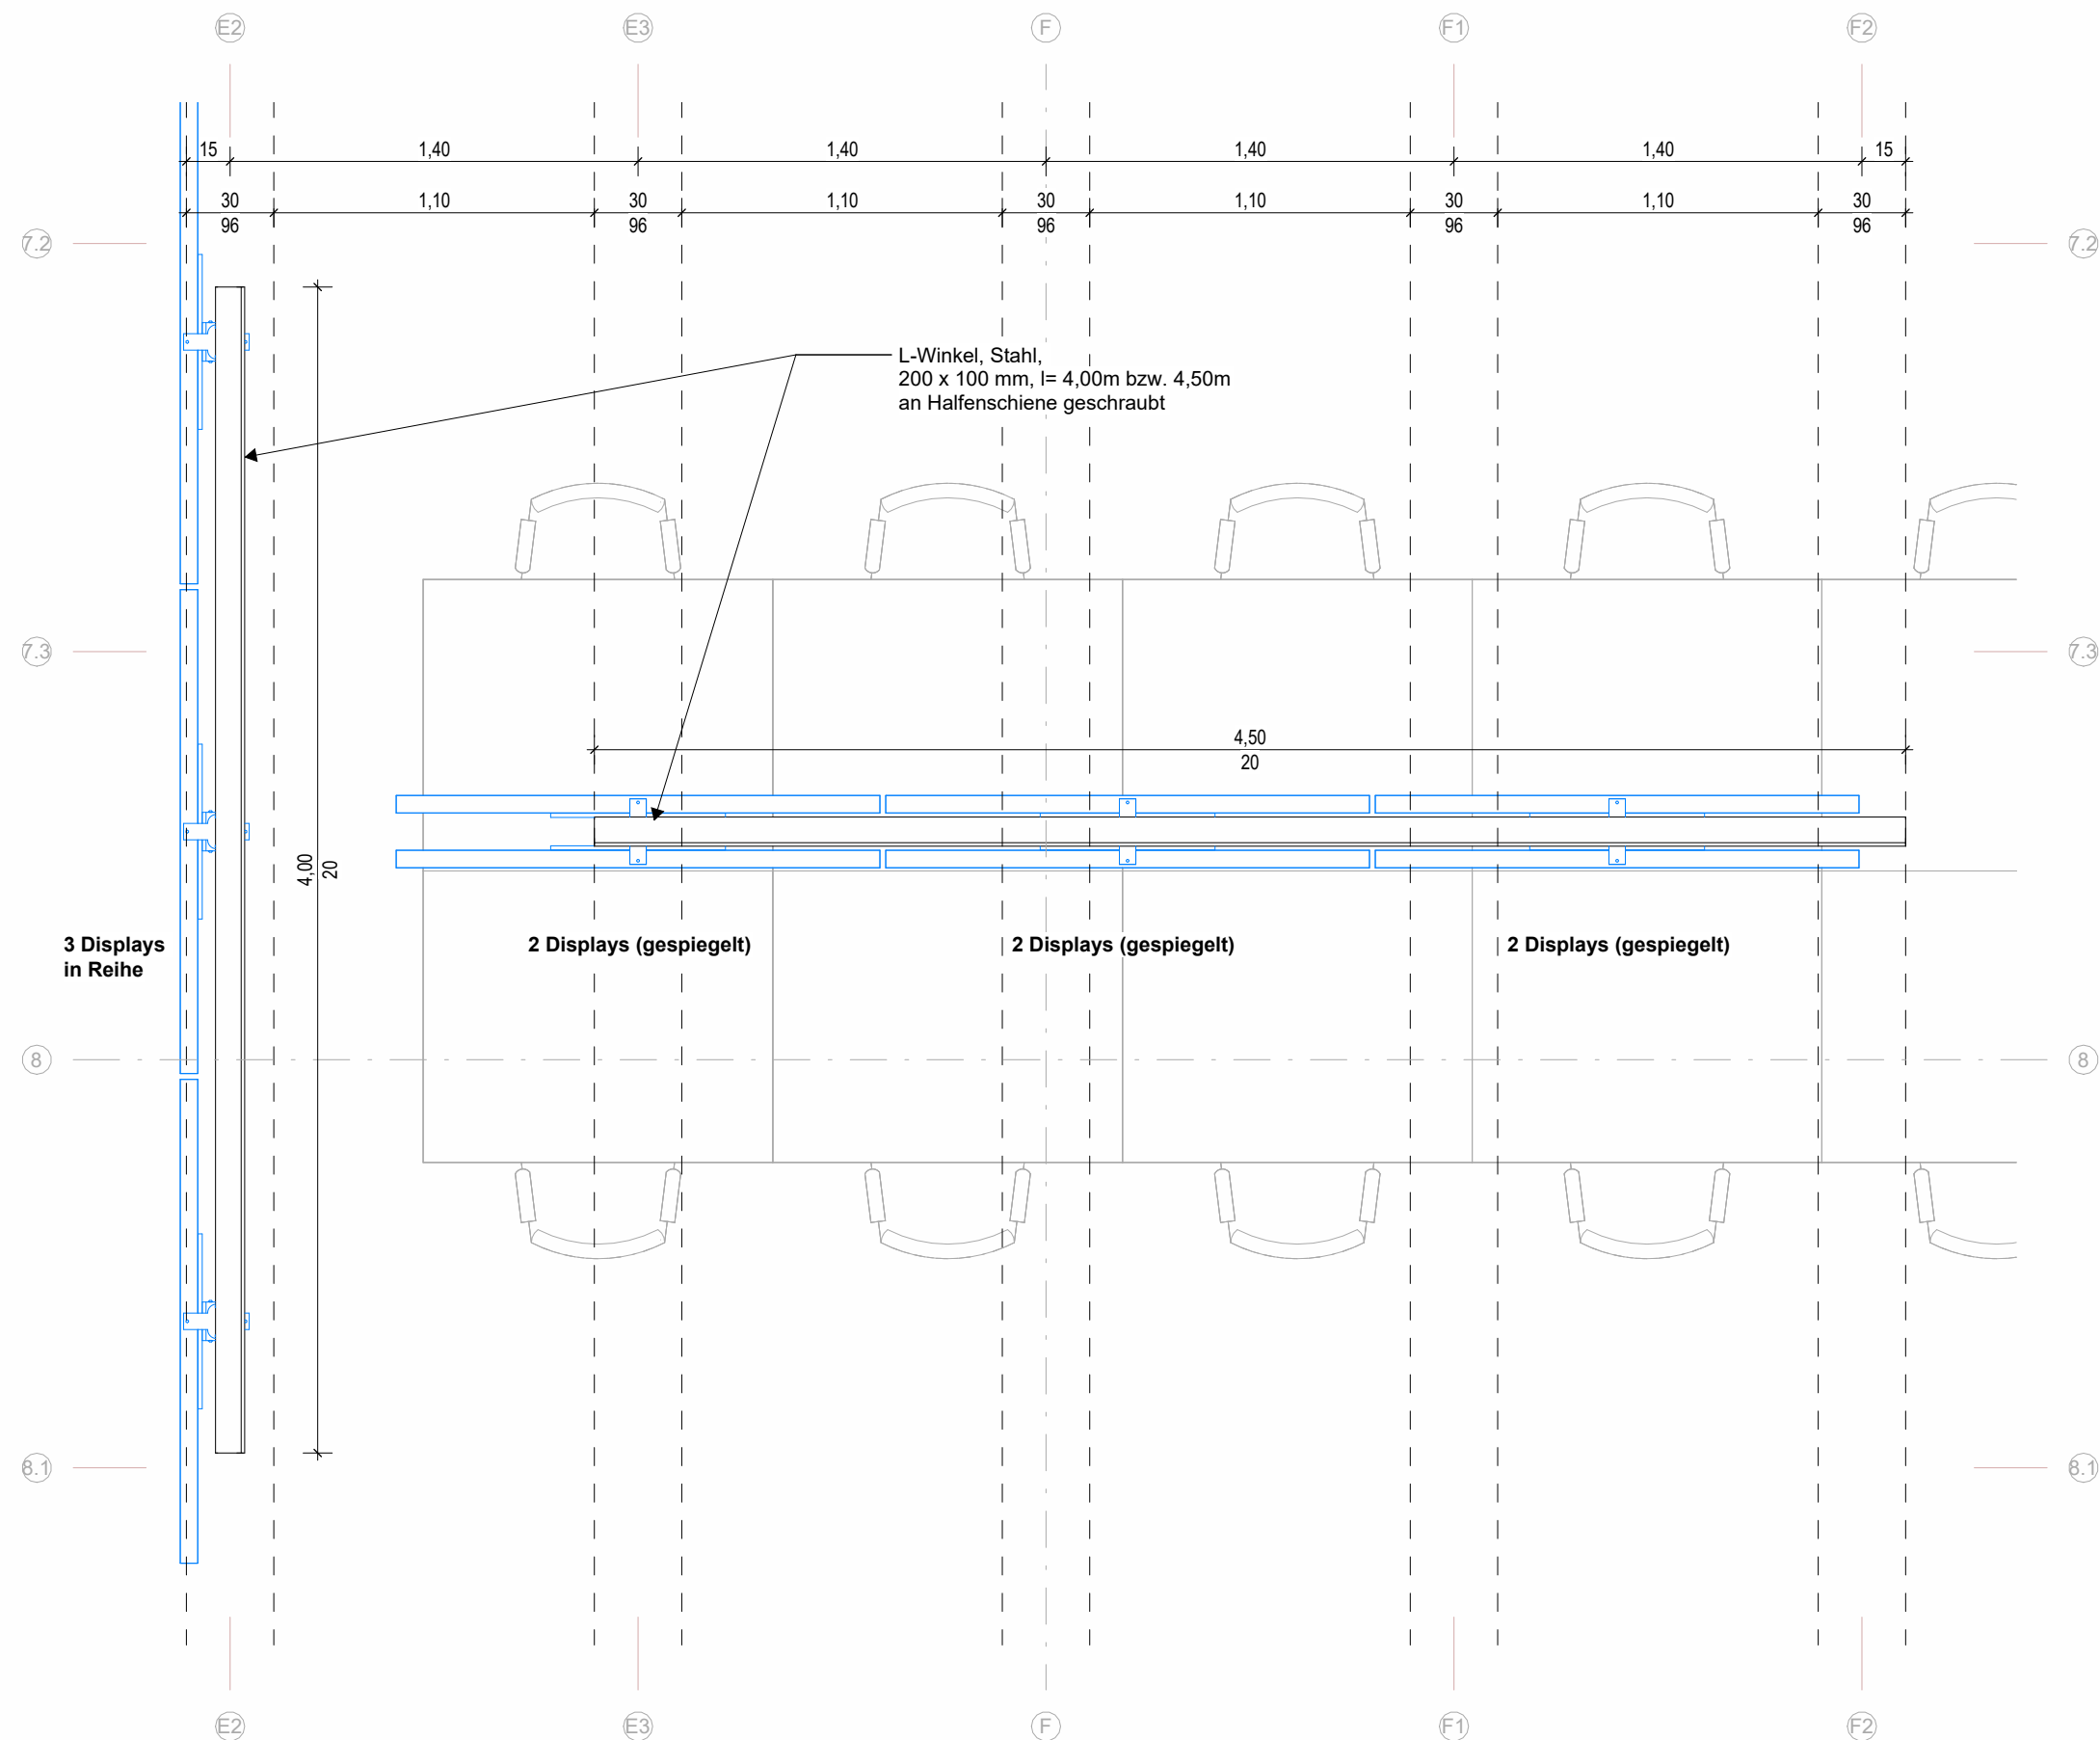

DT_ME_106.2 Grundriss Display-Deckenhalterungen an TT-Plattenbalken M 1:25

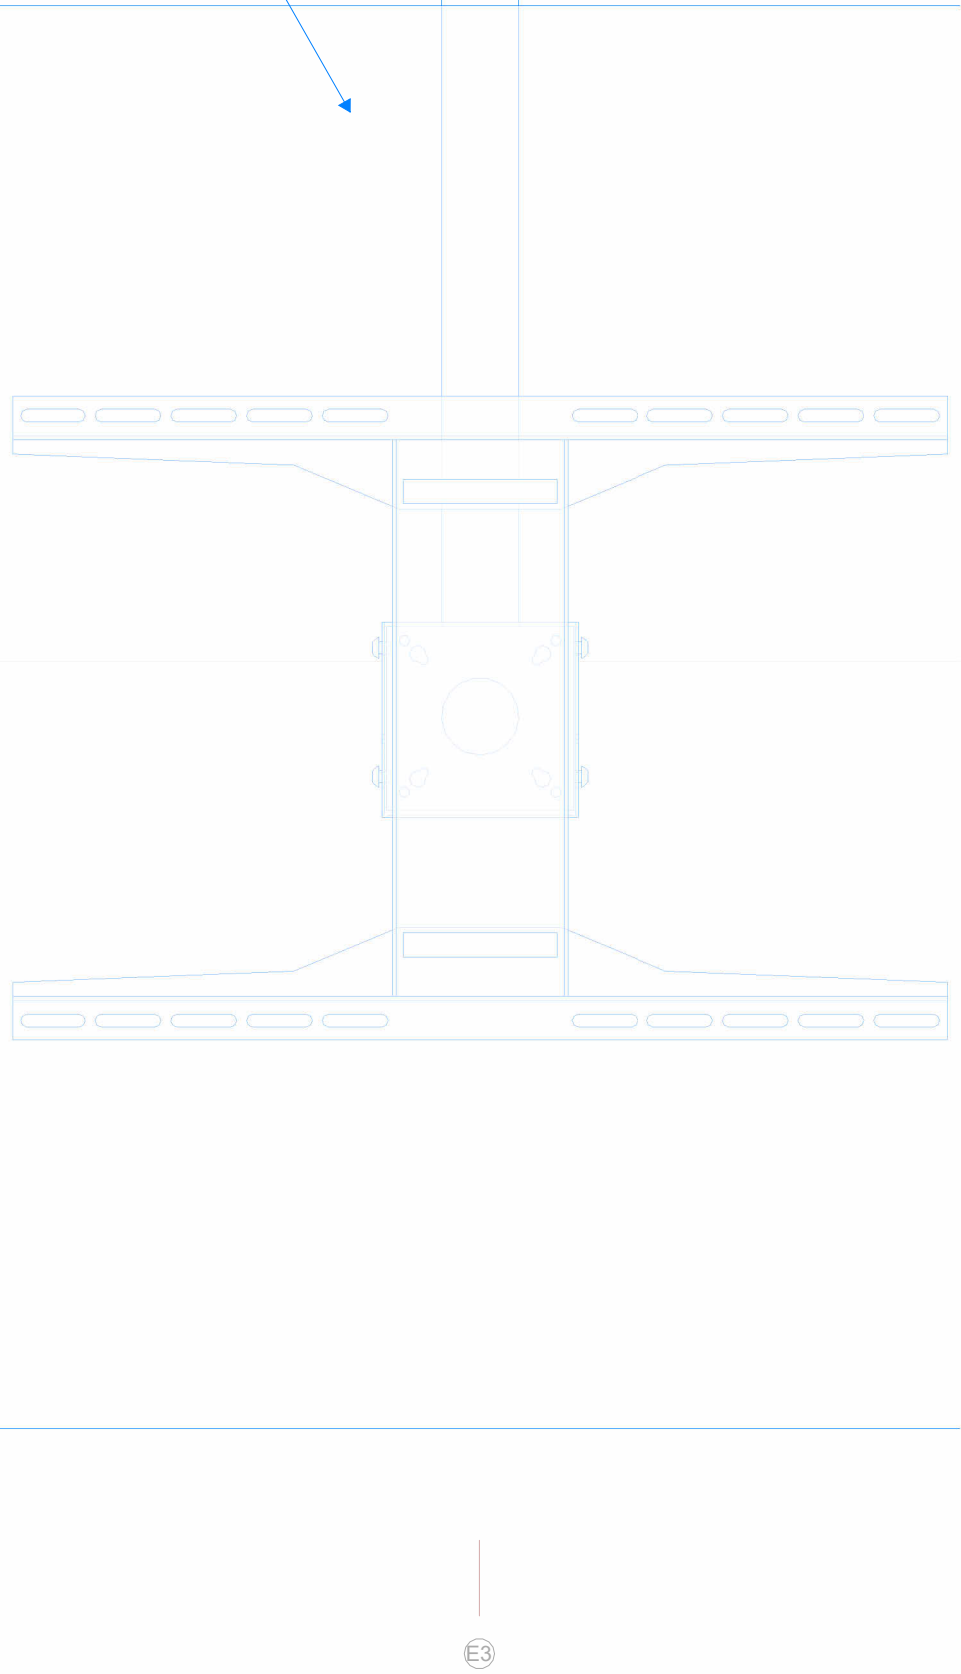

DT_ME_106.3 Längsschnitt Display-Deckenhalterungen M 1:5

Detail gilt für Deckenhalterungen der Displays (9 Stk.), sowie 2 Deckenhalterungen für Beamer und Video
Angaben Medien Leitstellenplanung
Info Planungsbesprechung, 10.09.25

Index	Datum	Änderung	Autoren

PlanNr. Arch. LSRE_ARC_5_DT_ME_106_-_v

Objekt

Bauherrschaft

Datum, Unterschrift

Planungsbüro

Datum, Unterschrift

Planinhalt

Display-Deckenhalterungen Stabsraum

VORABZUG

Plannummer

LSRE_ARC_5_DT_ME_106_-_v

Projekt	Fachpl.	LPH	Plantyp	Planinhalt	Plannr.	Index	Status
---------	---------	-----	---------	------------	---------	-------	--------

Datum	Maßstab	Format	gez. von
01.09.25	1:5	DIN A2	mw