

### Unterstandsdach

Lamellenüberdachung,  
umlaufende Tragkonstruktion mit  
horizontalen Trägerprofilen,  
Aluminium, verstellbar,  
motorgesteuert  
Oberfläche pulverbeschichtet  
weiß aluminium (RAL9006)  
gleich zur Fassade  
nach Angabe Architektur

### Unterstand, Rahmengestell 4800 x 2825 mm

Rahmenkonstruktion mit feuerverzinkten  
Schraubverbindungen,  
Durchgangshöhe 2,52 m  
Pfosten, Aluminium, Strangpressprofil,  
170 x 170 x 5 mm,  
Oberfläche pulverbeschichtet  
weiß aluminium (RAL9006)  
gleich zur Fassade  
nach Angabe Architektur

### Unterstand Entwässerung

in Rahmenkonstruktion/Pfosten  
integrierte Rinnen und  
Entwässerungsrohr mit Speier  
(Entwässerung nur einmal)  
Höhe: 15 cm über UK Grundplatte

### Eindichten Stützfuß


mittels Flüssigkunststoff bis >15 cm  
ü . OK wasserführende Schicht,  
Ausführung GW Dachabdichtung  
nach erfolgter Montage des  
Stützfußes durch GW Metallbau

### Boden-/Dachterrasenanschluss für vier Rahmenpfosten als Vorabmaßnahme

Stützfuß, Stahlrohr, S235, feuerverzinkt,  
QRO 140 x 140 x 5 mm,  
Einzellänge 425 mm,  
angeschweißte Kopf- und Ankerplatte

### Verankerung Stützfüße

Ankerplatte, Stahl S235,  
feuerverzinkt, 300 x 300 x 25 mm,  
thermisch getrennt auf Stb.-Decke  
befestigt,  
mittels 2x3 M16 x 16/100, verzinkt,  
angeordnet in zwei Reihen mit  
jeweils drei Verankerungen

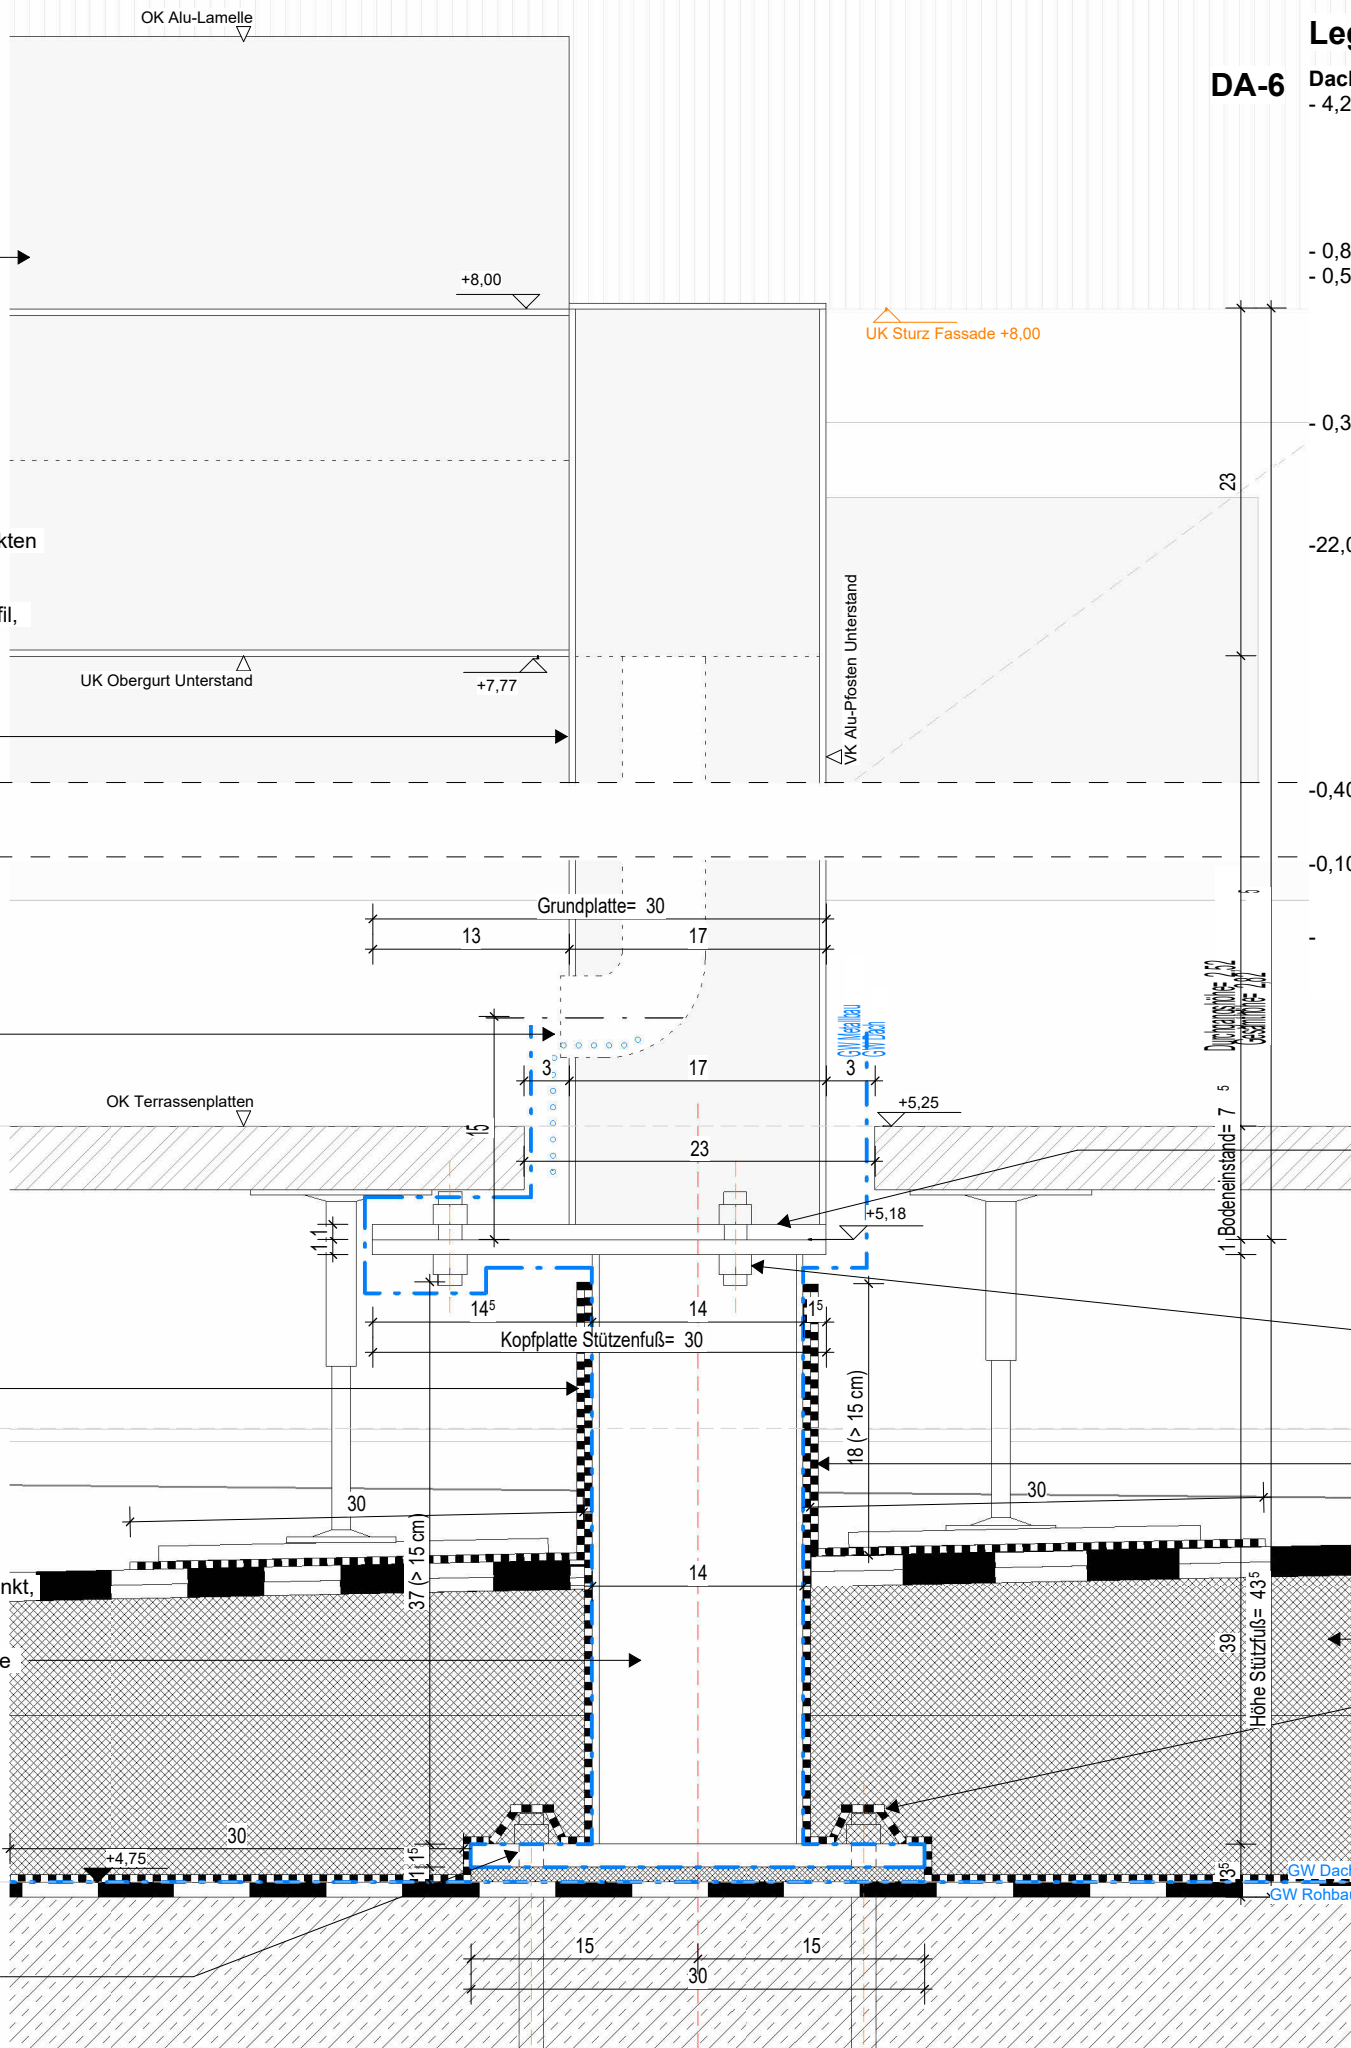

## Legende Dach

### DA-6

#### Dachaufbau Terrasse

- 4,2 cm großformatige Werksteinplatten 40 x 80 cm, Plattenbelag gem. Bemusterung, lose verlegt, Fugenbreite max. 4 mm, auf nivellierten Stelzlagnern von 35-23cm auf Gummigranulatmatte, Bodenaufbau im System Trittschallminderung von Lw> 20 dB
- 0,80cm Schutzmatte nach Empfehlung Hersteller
- 0,52cm Polymerbitumen-Schweißbahn mit Durchwurzelungsschutz nach FLL-Richtlinien, herbizidfrei, Trägereinlage aus Polyesterverbundträger, vollflächig verklebt, an aufgehenden Bauteilen bis mind. 15 cm ü.OK Dach hochgezogen und verwahrt
- 0,35cm Elastomerbitumen-Kaltselbstklebebahn, Trägereinlage aus Glasgittergelege mit Glasvlies, vollflächig verklebt, an aufgehenden Bauteilen bis mind. 15 cm ü. OK Dach hochgezogen und verwahrt
- 22,00cm EPS-Hartschaumdämmplatte mit beidseitiger Kaschierung, zweilagig, vollflächig verklebt, i.M. 18 cm, Mindeststärke 8 cm nach Ang. Bauphysik, beide Werte zzgl.1,5cm Zuschlag nach DIN EN 6946, zur Herstellung des Gefälles (min. 2 %), HP +22 cm und TP +12 cm Anwendungstyp nach DIN 4108-10: DAA dh. geeignet für hohe Punktlasten, WLS mind. 035,  $U_w = 0,22 \text{ W/m}^2\text{K}$  gemäß Ang. Bauphysik
- 0,40cm Elastomerbitumen-Dampfsperr-Schweißbahn, Trägereinlage aus Glasvlies, Wasserdampfdurchlässigkeit  $\geq 1500$
- 0,10cm Bitumen-Voranstrich lösemittelfrei, schnelltrocknend, zur Verbesserung der Haftung von Bitumenbahnen
- Stb.-Geschossdecke gem. Ang. Statik, kugelgestrahlt, frei von trennenden Substanzen (Trennmittel, Staub, etc.)

### Unterstand, Grundplatte Eckmontage

Stahl, feuerverzinkt, 300 x 300 x 10 mm,  
an Alu-Rahmenpfosten verschweißt,  
Oberfläche pulverbeschichtet  
weiß aluminium (RAL9006)  
gleich zur Fassade nach Angabe Architektur

### Verankerung Unterstand auf Stützfüßen

Baustellenstöße Grund- und Kopfplatten  
geschraubt, 3x M16 verzinkt

### Eindichten Stützfuß

mittels Flüssigkunststoff bis >15 cm ü . OK  
wasserführende Schicht,  
Ausführung GW Dachabdichtung  
nach erfolgter Montage des Stützfußes durch  
GW Metallbau

### DA-6

### Eindichten Stützfuß in Dämmebene (Vorabmaßnahme)

mittels Flüssigkunststoff bis >15 cm ü . OK  
wasserführende Schicht,  
Ausführung GW Dachabdichtung  
nach erfolgter Montage des Stützfußes  
durch GW Metallbau

Stb.-Geschossdecke  
gem. Ang. Statik  
Bereich Terrasse abgesetzt  
auf OKR +4,75m

Verortung: Terrasse 1.OG

| Index | Datum | Änderung | Autoren |
|-------|-------|----------|---------|
|       |       |          |         |

PlanNr. Arch. LSRE\_ARC\_5\_DT\_ME\_301\_-\_v

## Objekt

## Bauherrschaft

Datum, Unterschrift

## Planungsbüro

Datum, Unterschrift

## Planinhalt

Unterstand Bodenanschluss Terrasse 1.OG

VORABZUG

## Plannummer

LSRE\_ARC\_5\_DT\_ME\_301\_-\_v

| Projekt  | Fachpl. | LPH    | Plantyp  | Planinhalt | Plannr. | Index | Status |
|----------|---------|--------|----------|------------|---------|-------|--------|
| Datum    | Maßstab | Format | gez. von |            |         |       |        |
| 20.10.25 | 1:5     | DIN A3 | Iw       |            |         |       |        |