


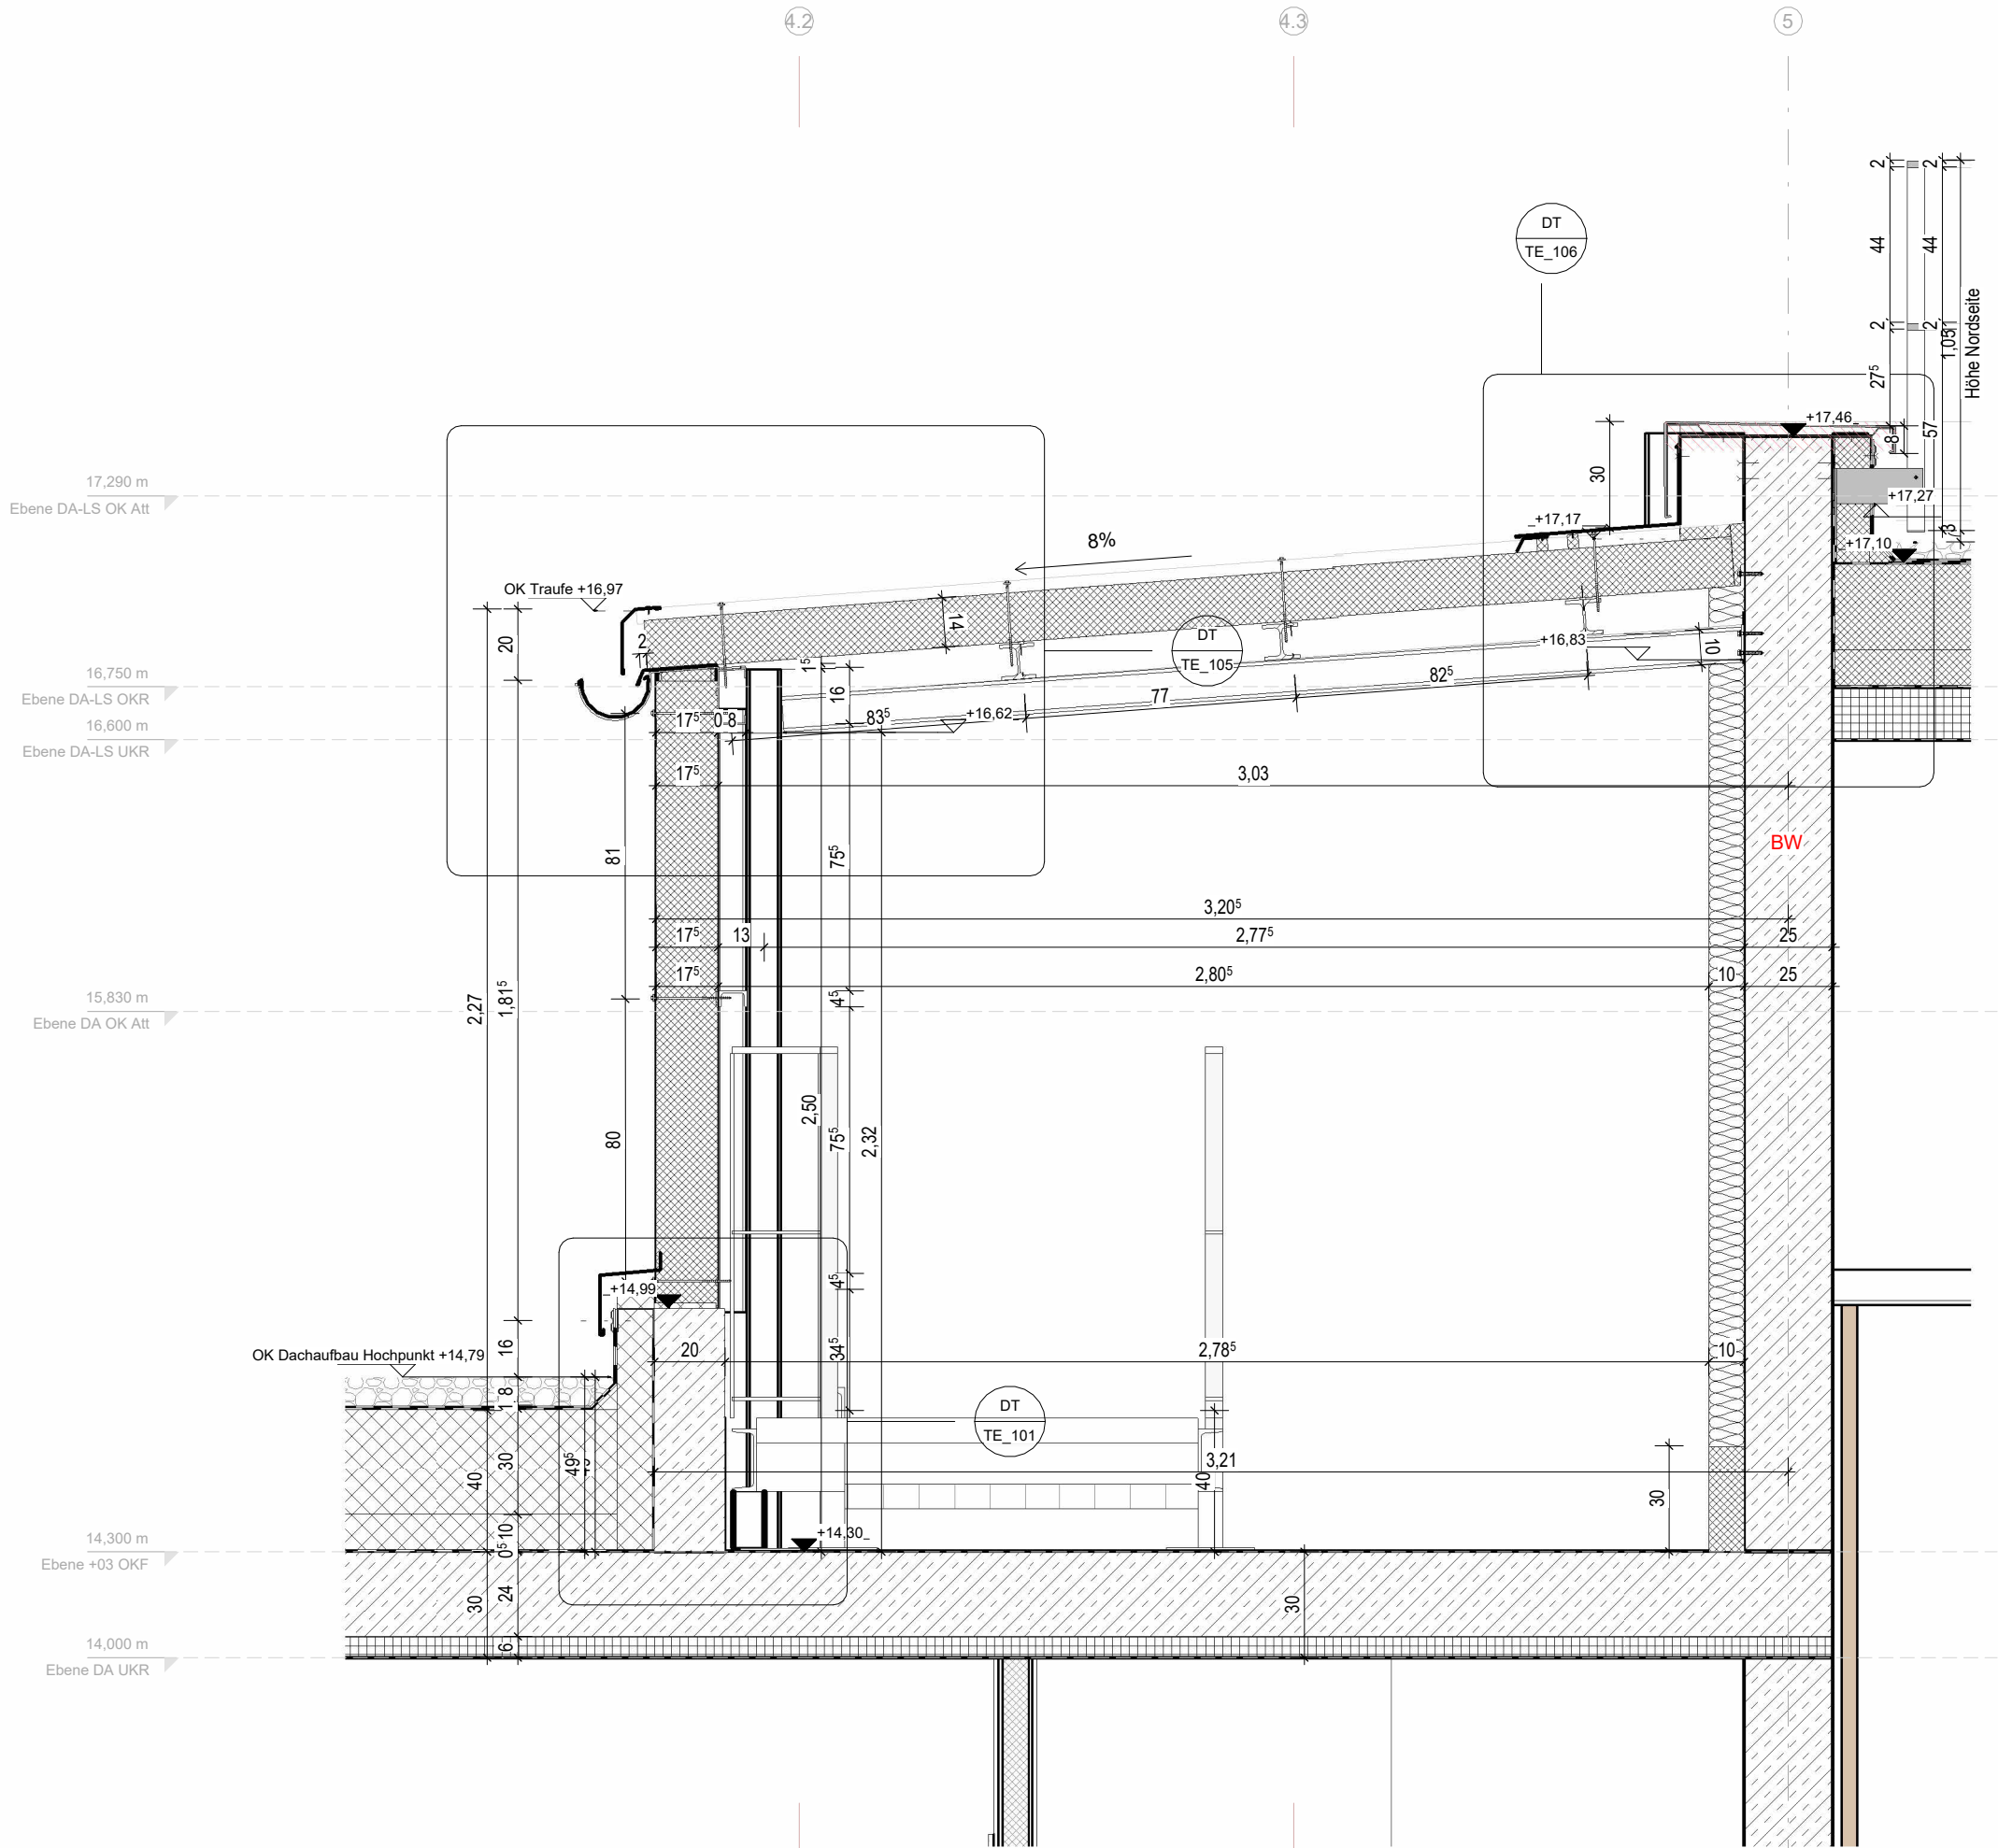

Index	Datum	Änderung	Autoren

PlanNr. Arch. LSRE_ARC_5_DT_TE_003_-_v

Objekt

Bauherrschaft

Datum, Unterschrift

Planungsbüro

Datum, Unterschrift

Planinhalt

Übersicht Schnitt Technikgehäuse

VORABZUG

Plannummer

LSRE_ARC_5_DT_TE_003_-_v

Projekt	Fachpl.	LPH	Plantyp	Planinhalt	Plannr.	Index	Status
Datum	Maßstab	Format	gez. von				
20.10.25	1:20	DIN A3	Iw				