


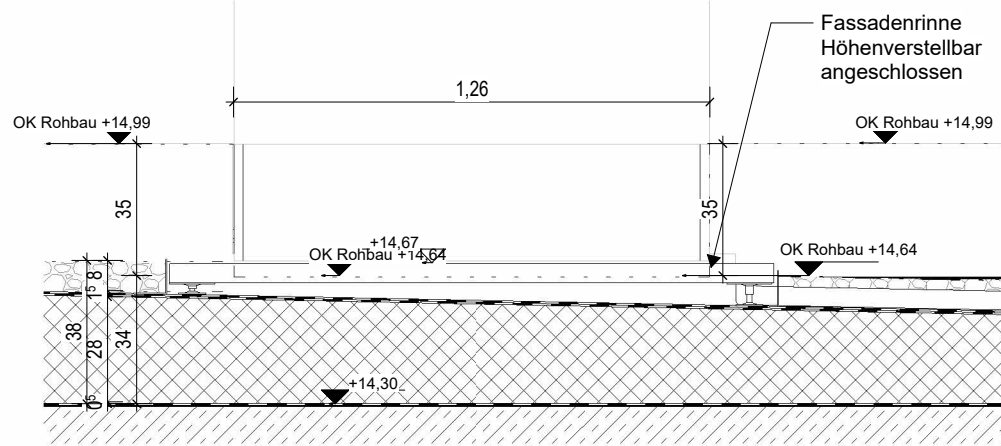


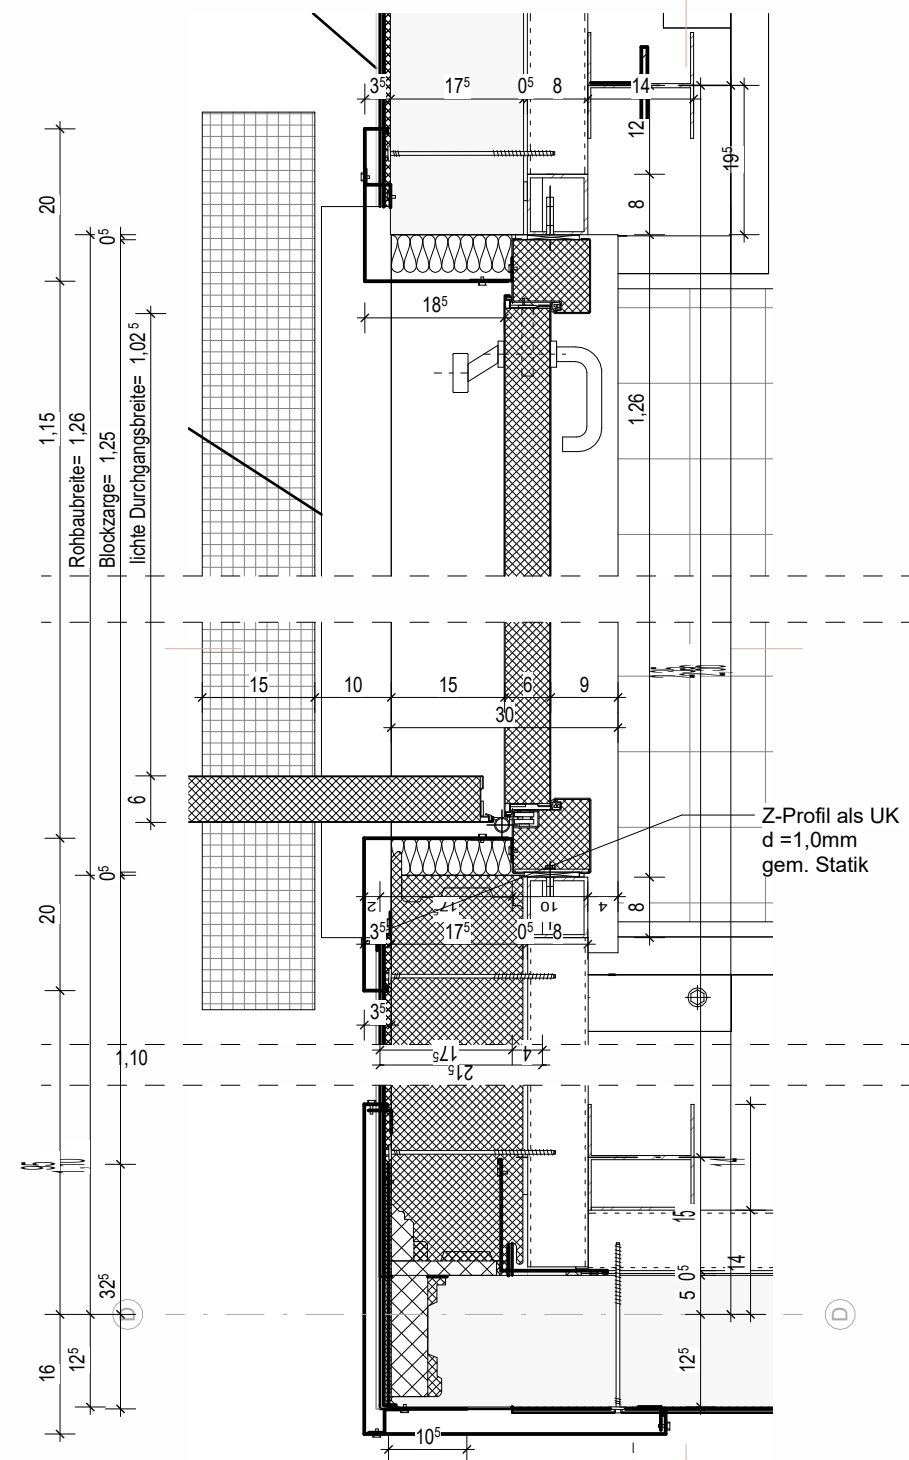

Außenansicht Tür
M 1:20

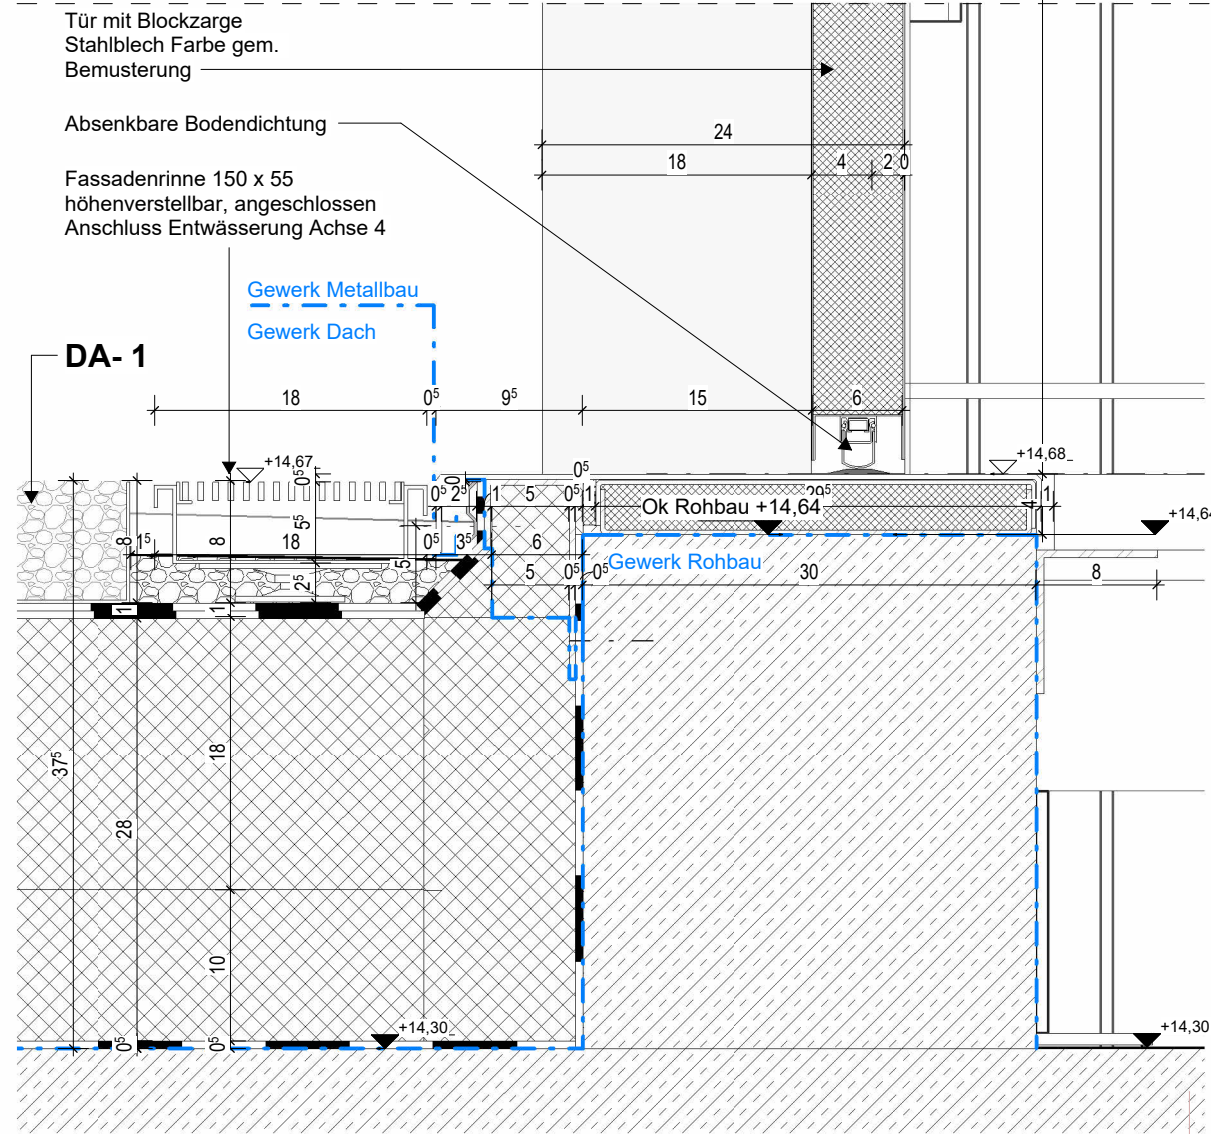

Horizontalschnitt
M 1:10

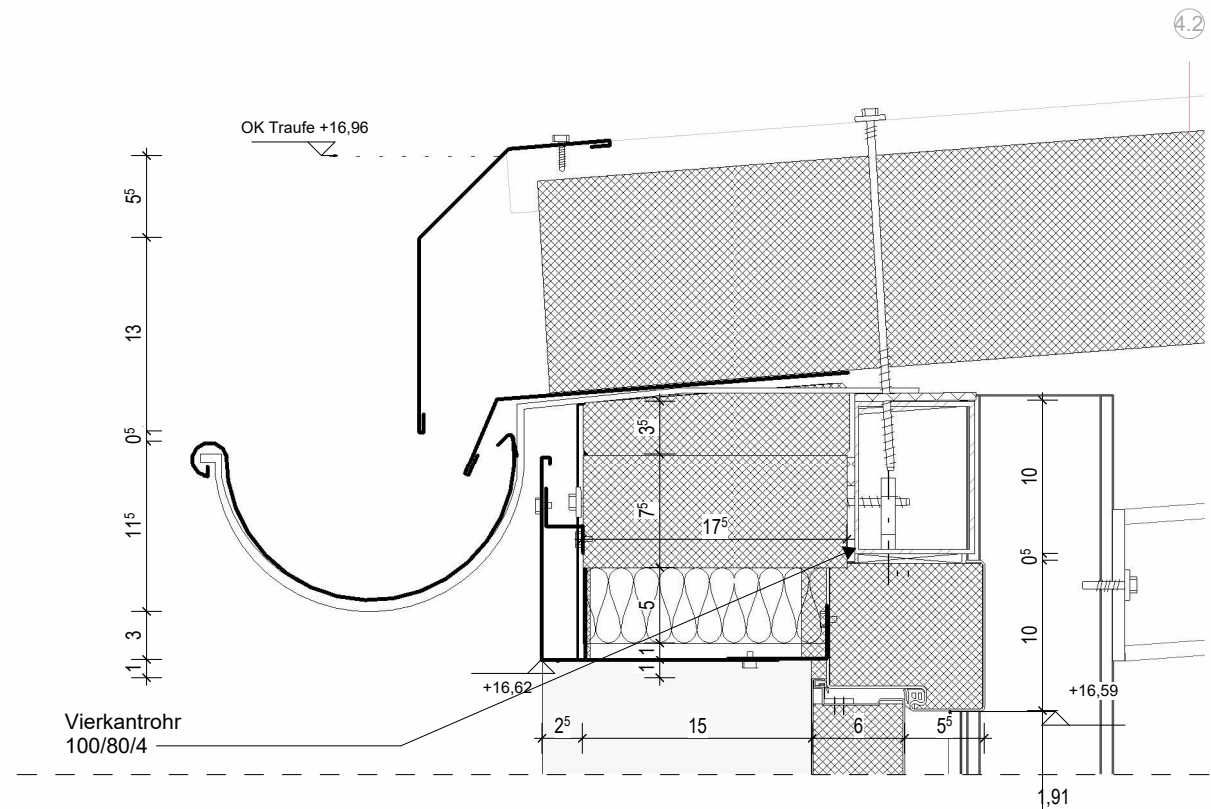

Vertikalschnitt
M 1:5

Index	Datum	Änderung	Autoren

PlanNr. Arch. LSRE_ARC_5_DT_TE_102_A_v

Objekt

Bauherrschaft

Datum, Unterschrift

Planungsbüro

Datum, Unterschrift

Planinhalt

Technikgehäuse Tür

Plannummer

LSRE_ARC_5_DT_TE_102_A_v

Datum	Maßstab	Format	gez. von
20.10.25	1:5	DIN A3	Iw