

Sandwichpaneel Element

Mineralwolldämmkern, $U = 0,24 \text{ W/(m}^2\text{K)}$ inkl. Fugeneinfluss
vertikaler Ausführung mit verdeckter Verschraubung Baubreite 1.000 mm
Farbe gem. Bemusterung

Steinwolle
ausdämmen

Eck-Winkel
Aluminium
 $d = 1,0 \text{ mm}$

Z-Profil als UK
 $d = 1,0 \text{ mm}$
gem. Statik


Blindniete

VK
Perimeterdämmung

VK Stahlbeton
Sockel
Aufkantung

L-Winkel als UK für Eckblech
 $d = 1,0 \text{ mm}$

Außen
Technikdach 3.OG

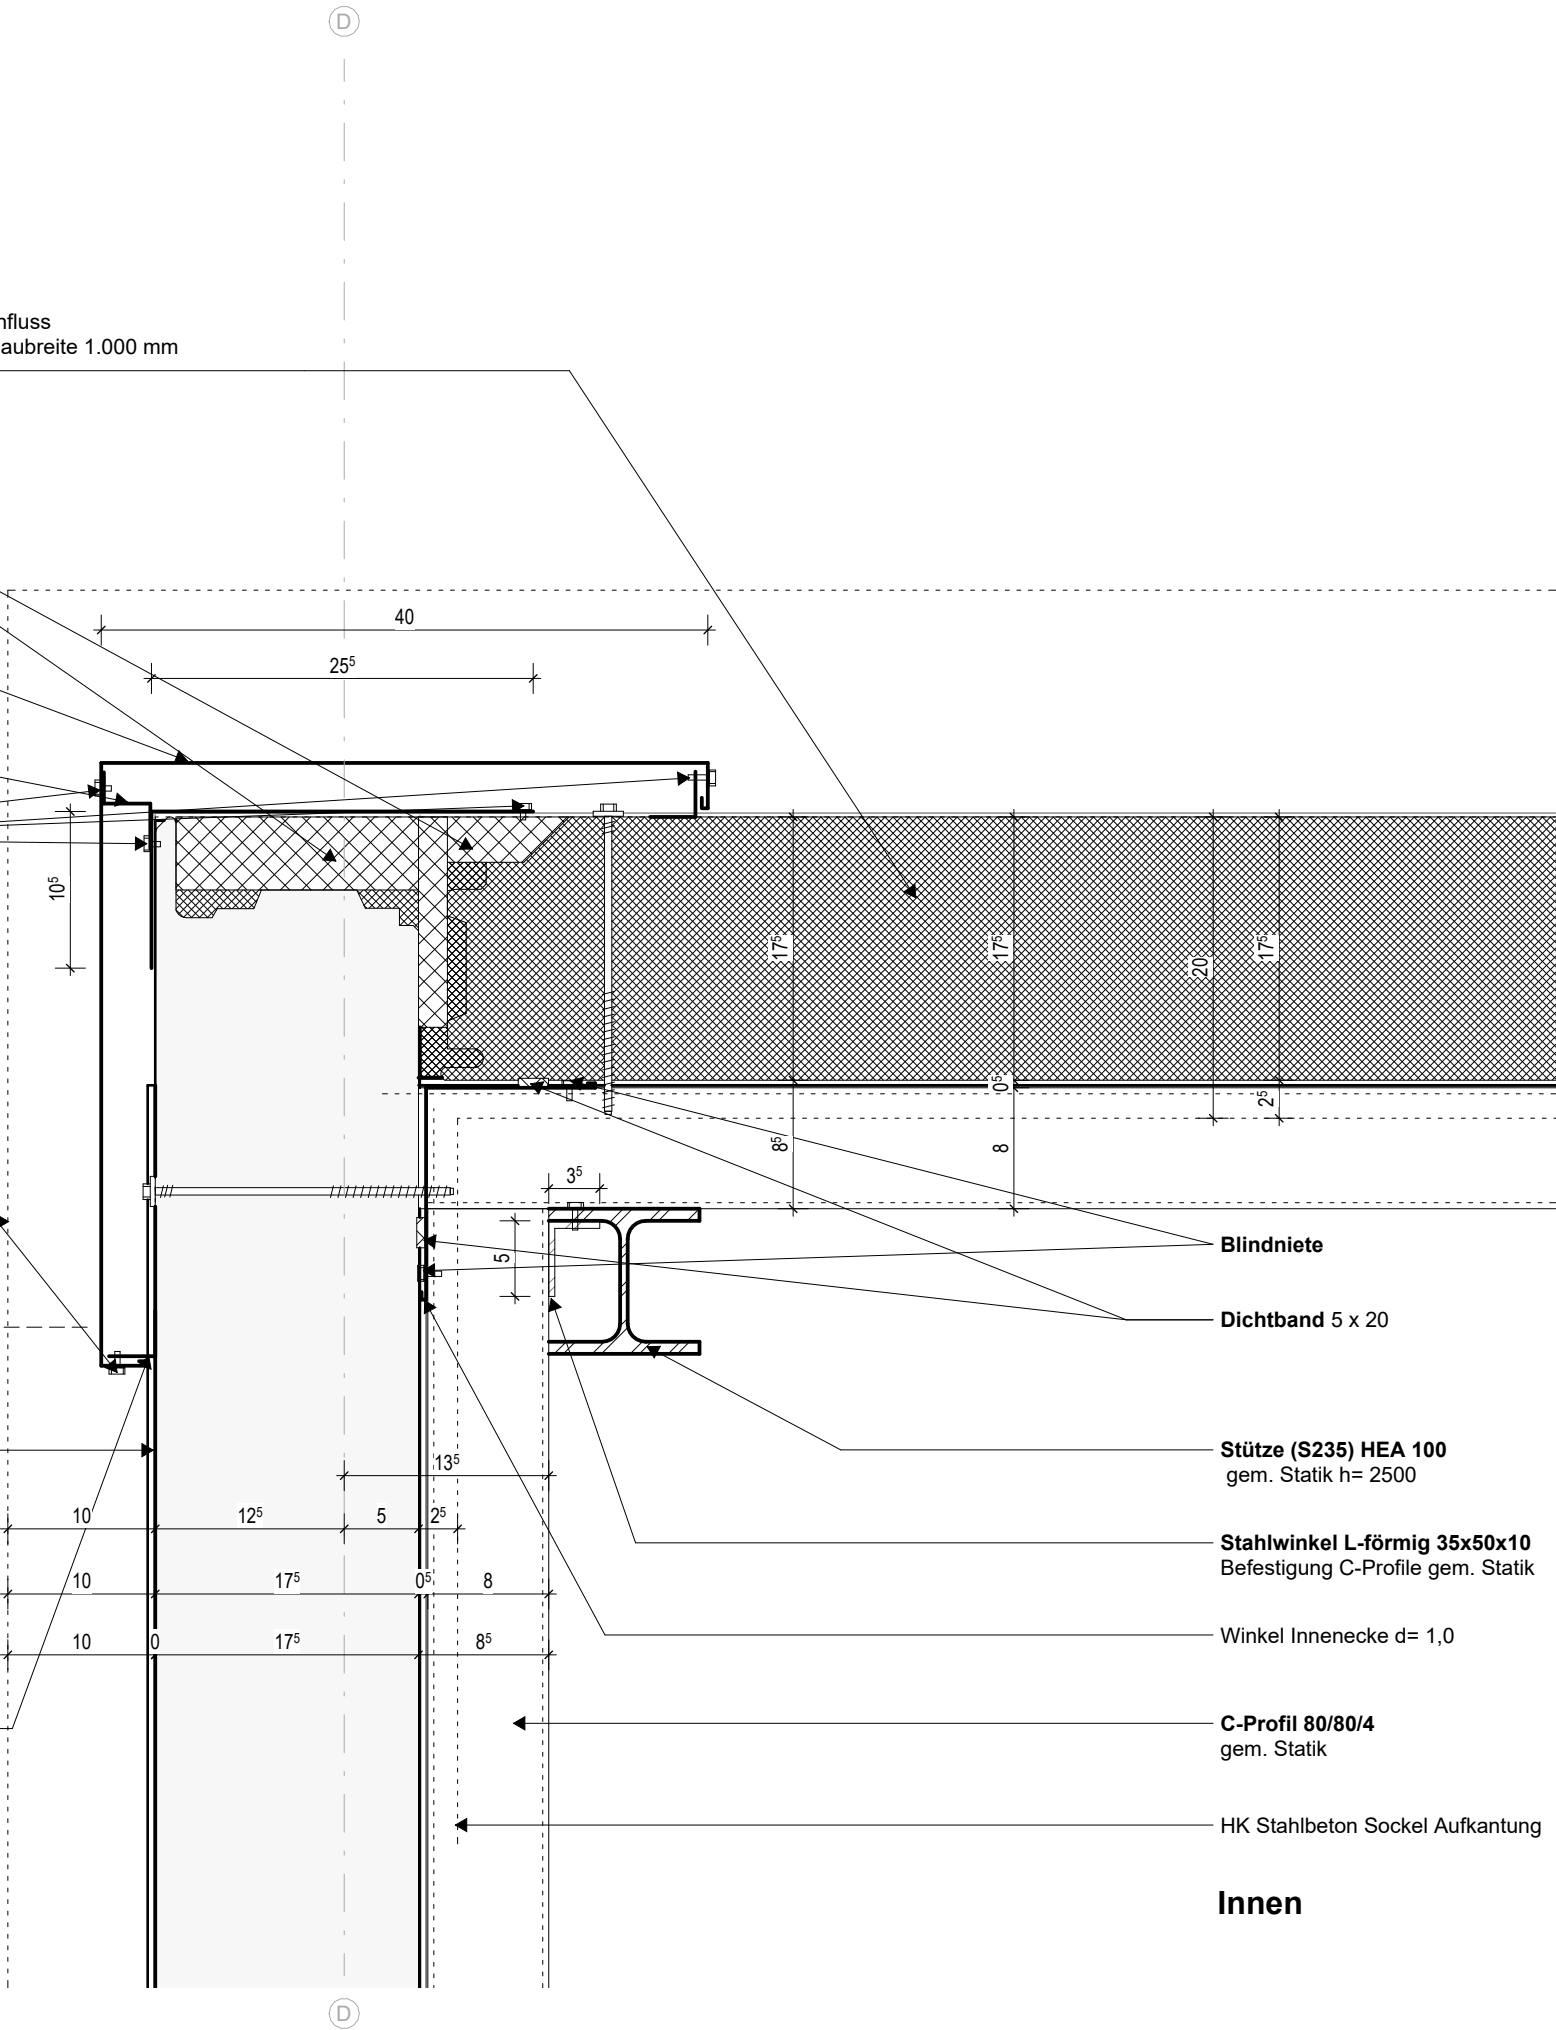

Innen

Index	Datum	Änderung	Autoren

PlanNr. Arch. LSRE_ARC_5_DT_TE_103_-_v

Objekt

Bauherrschaft

Datum, Unterschrift

Planungsbüro

Datum, Unterschrift

Planinhalt

Technikgehäuse Eckanschluss

VORABZUG

Plannummer

LSRE_ARC_5_DT_TE_103_-_v

Projekt	Fachpl.	LPH	Plantyp	Planinhalt	Plannr.	Index	Status
Datum	Maßstab	Format	gez. von				
20.10.25	1:5	DIN A3	Iw				